


- A: baksteen gemetselde paaltje  
B: gasmeterkast  
C: water paaltje  
D: beveiliging (camera mast)  
E: prullenbak  
F: bankje  
G: vlaggenmast  
H: windroos  
I: lantaarnpaal (nieuw)  
J: betonnen paaltjes met daar tussen stalen ketting  
K: verkeersbord  
L: waterput  
M: put  
N: AED  
O: laadpaal elektrische auto's  
P: naamborjie met bloembak  
Q: lantaarnpaal (oud)  
R: te kappen boom  
S: bestaande put bluswater

• te kappen boom

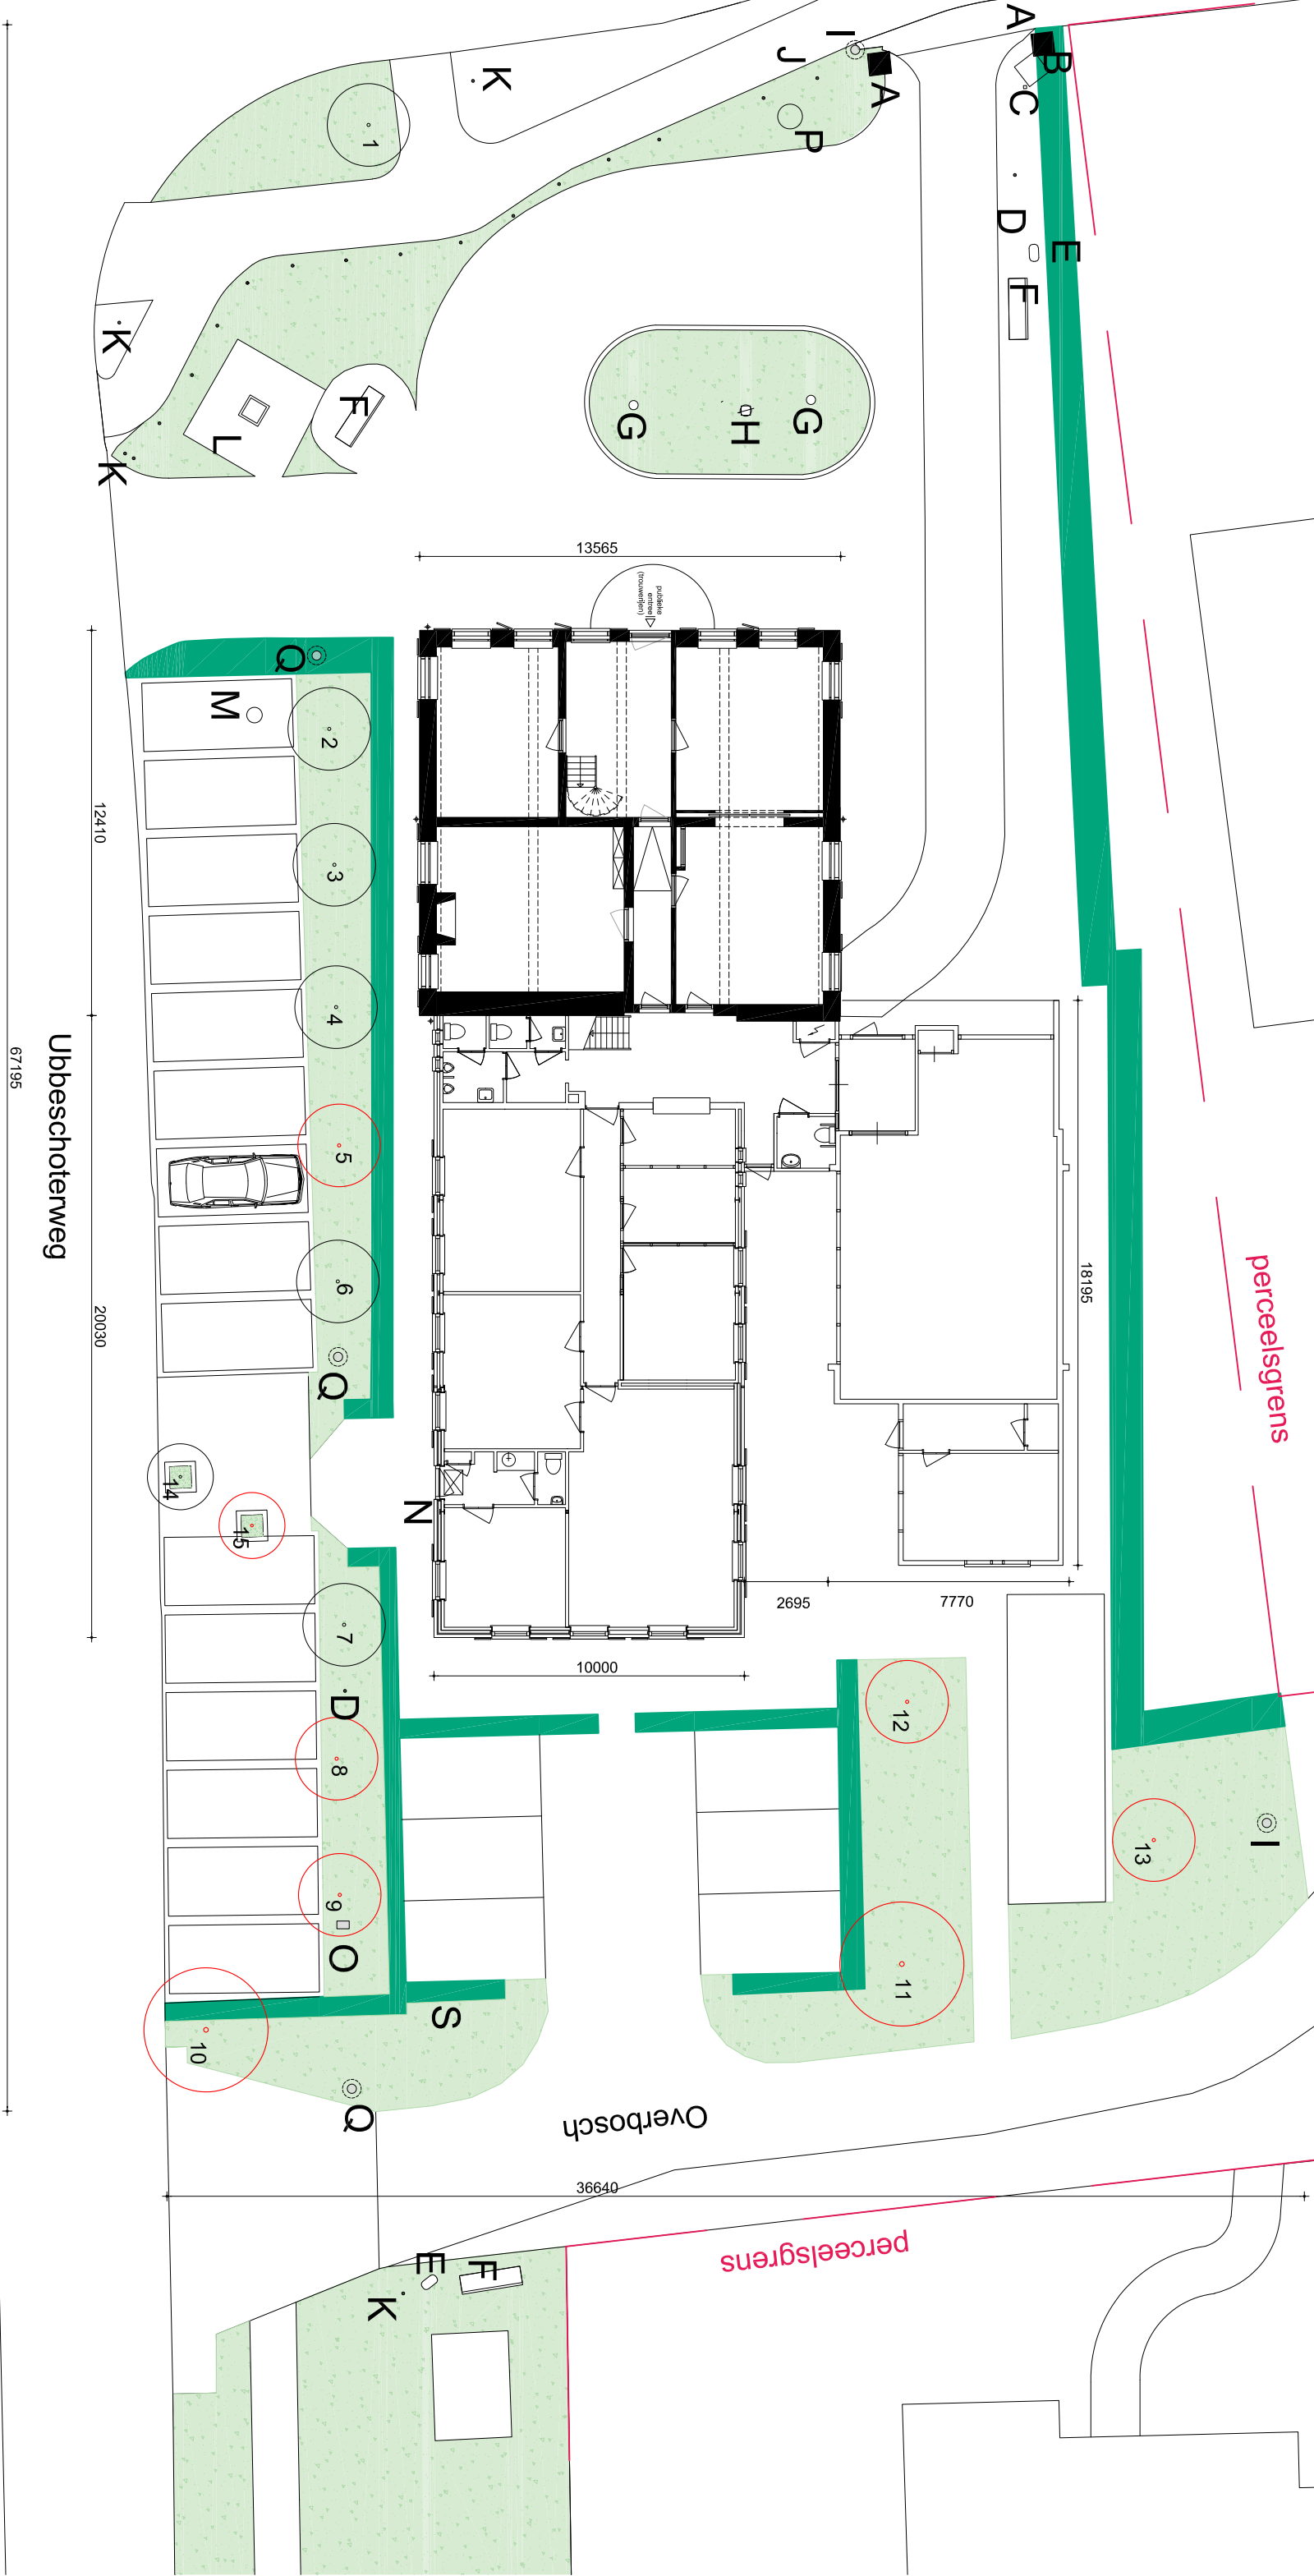

specificaties bomen:

- 1: zilfleur, standiameter 25cm, kroonprojectie 5m, behouden
- 2: veldsdoorn, standiameter 15cm, kroonprojectie 2m, behouden
- 3: veldsdoorn, standiameter 15cm, kroonprojectie 2m, behouden
- 4: veldsdoorn, standiameter 15cm, kroonprojectie 2m, behouden
- 5: veldsdoorn, standiameter 15cm, kroonprojectie 2m, behouden
- 6: veldsdoorn, standiameter 15cm, kroonprojectie 2m, behouden
- 7: veldsdoorn, standiameter 15cm, kroonprojectie 2m, behouden
- 8: veldsdoorn, standiameter 15cm, kroonprojectie 2m, behouden
- 9: veldsdoorn, standiameter 15cm, kroonprojectie 2m, behouden
- 10: beuk, standiameter 40cm, kroonprojectie 15m, kappen
- 11: paardenkastanje, standiameter 35cm, kroonprojectie 5m, kappen
- 12: paardenkastanje, standiameter 50cm, kroonprojectie 10m, kappen
- 13: paardenkastanje, standiameter 30cm, kroonprojectie 10m, kappen
- 14: soort onbekend, standiameter ca 8 cm, kroonprojectie ca 1,5m, behouden
- 15: soort onbekend, standiameter ca 8 cm, kroonprojectie ca 1,5m, kappen

In de nieuwe situatie worden minimaal 8 nieuwe bomen geplant op het perceel

kadastrale gegevens:

Perceeloppervlakte & perceelomtrek: 69.226 m<sup>2</sup> - 11.558 m  
Adressen in perceel: Dorpsstraat 4 t/m 4a  
Lijsterbeslaan 2 t/m 16  
Kadastrale gemeentenaam: Renswoude  
Woonplaats, gemeente, provincie: Renswoude - Renswoude - Utrecht  
Postcode: 3927 BD  
Postcodes in perceel: 3927 BD - 3927 AE

| 235 GEMEENTEHUIS RENSWOUDE |               |                            |    | 235-OB-001 |        |          |  |
|----------------------------|---------------|----------------------------|----|------------|--------|----------|--|
| onderdeel                  |               | situatie tekening BESTAAND |    | OGV        |        |          |  |
| datum                      | a: 02-11-2020 | b: 12-11-2020              | c: | d:         | schaal | 1:200/A2 |  |

ZECC ARCHITECTEN BV TROCTIENEG 41 3534 RP UTRECHT  
THE NETHERLANDS T+31(0)30 873 1289 INFO@ZECC.NL WWW.ZECC.NL  
BRNK NL59 RRD0 0394 6127 44 KUK 30 083 613 LID BNR

GROUND E D ARCHITECTURE





-  klirners uit Renswoude

 grind (grifstien)

 beton-grassteegels

 tuinbeplanting

 grijze tegel in halsteensverband met weggelaten tegels

 grijze tegel in halsteensverband

 boom

 buitenverlichting

 parkeerplek resp. met laadpaal, gereserveerd voor minder-vallen
-  parkeerplek resp. met laadpaal, gereserveerd voor minder-vallen

 baksteen gemetselde paaltje (vervallen)

 gasmeterkast op huidige positie

 water paaltje op huidige positie

 beveiliging (camera mast) nog te positioneren oim adviseur

 prullenbak

 bankje

 vleggermast nieuwe positie

 windroos nieuwe positie

 windroos huidige (nieuwe)

 beton paaltjes met daar tussen stalen ketting (vervallen)

 verkeersbord

 waterput

 put

 AED nieuwe positie nader te bepalen

 laadpaal elektrische auto's

 naambordje met bloembak (vervallen)

 lantaarnpaal (oud, nieuwe positie)

 erfafscheiding: korf met brokken slootbaksteen 2m (2,5m ipv fietsenstalling)

 fietsenstalling medewerkers (overdekt)

 fietsenstalling bezoekers (open)

 fietsenstalling (noodberijde)

 fietsenstalling (noodberijde)

 fietsenstalling sluisoverdij (Ubbschotenweg)

 drempel

 aansluiting bluswater (mogelijk te verplaatsen i.v.m. bestand)

- beplanting:
- 1: prullenbak van gewonestraat fietsenstalling met beplanting

2: erfafscheiding: haag 1,8 m

3: erfafscheiding: haag 1,0 m

4: nieuwe boom (mfp, 5 stuks)

5: formele tuinbeplanting

6: moderne haide-achtige beplanting, grassen ed

7: vijver ipv opslag grifwater

8: bestaande boom



Dorpsstraat

Ubbschotenweg

Overbosch

perceelsgrens

perceelsgrens

kadastrale gegevens:

Adressen in perceel:  
Dorpsstraat 4 t/m 4a  
Lijsterbeaan 2 t/m 16

Woonplaats, gemeente, provincie:  
Renswoude - Renswoude - Utrecht

Postcode:  
3927 BD

Perceeloppervlakte & perceelomtrek:

69.226 m<sup>2</sup> - 11.558 m

Kadastrale gemeentenaam:

Renswoude

Gemeentecode - sectie - nummer:

RWDOLC3784

Postcodes in perceel:

3927 BD - 3927 AE

235 GEMEENTEHUIS RENSWOUDE

235-ON-001

onderdeel | situatie tekening NIEUW

OGV

datum | a: 02-11-2020 | b: 12-11-2020 | c:

d:

schaal | 1:200 /A2

ZCC ARCHITECTEN BV TRACTIEWEG 41 3534 RP UTRECHT  
THE NETHERLANDS T+31(0)30 273 1289 INFO@ZCC.NL WWW.ZCC.NL  
BRNK NL59 RBD0 0394 6127 44 KUK 30 183 613 LIO BNR

ZCC

GROUND E D ARCHITECTURE