


BGT\_wegdeel\_11jan21

- gesloten verharding : asfalt
- gesloten verharding
- open verharding
- open verharding : beton element
- open verharding : betonstraten
- open verharding : gebakken klinkers
- open verharding : tegels
- onverhard

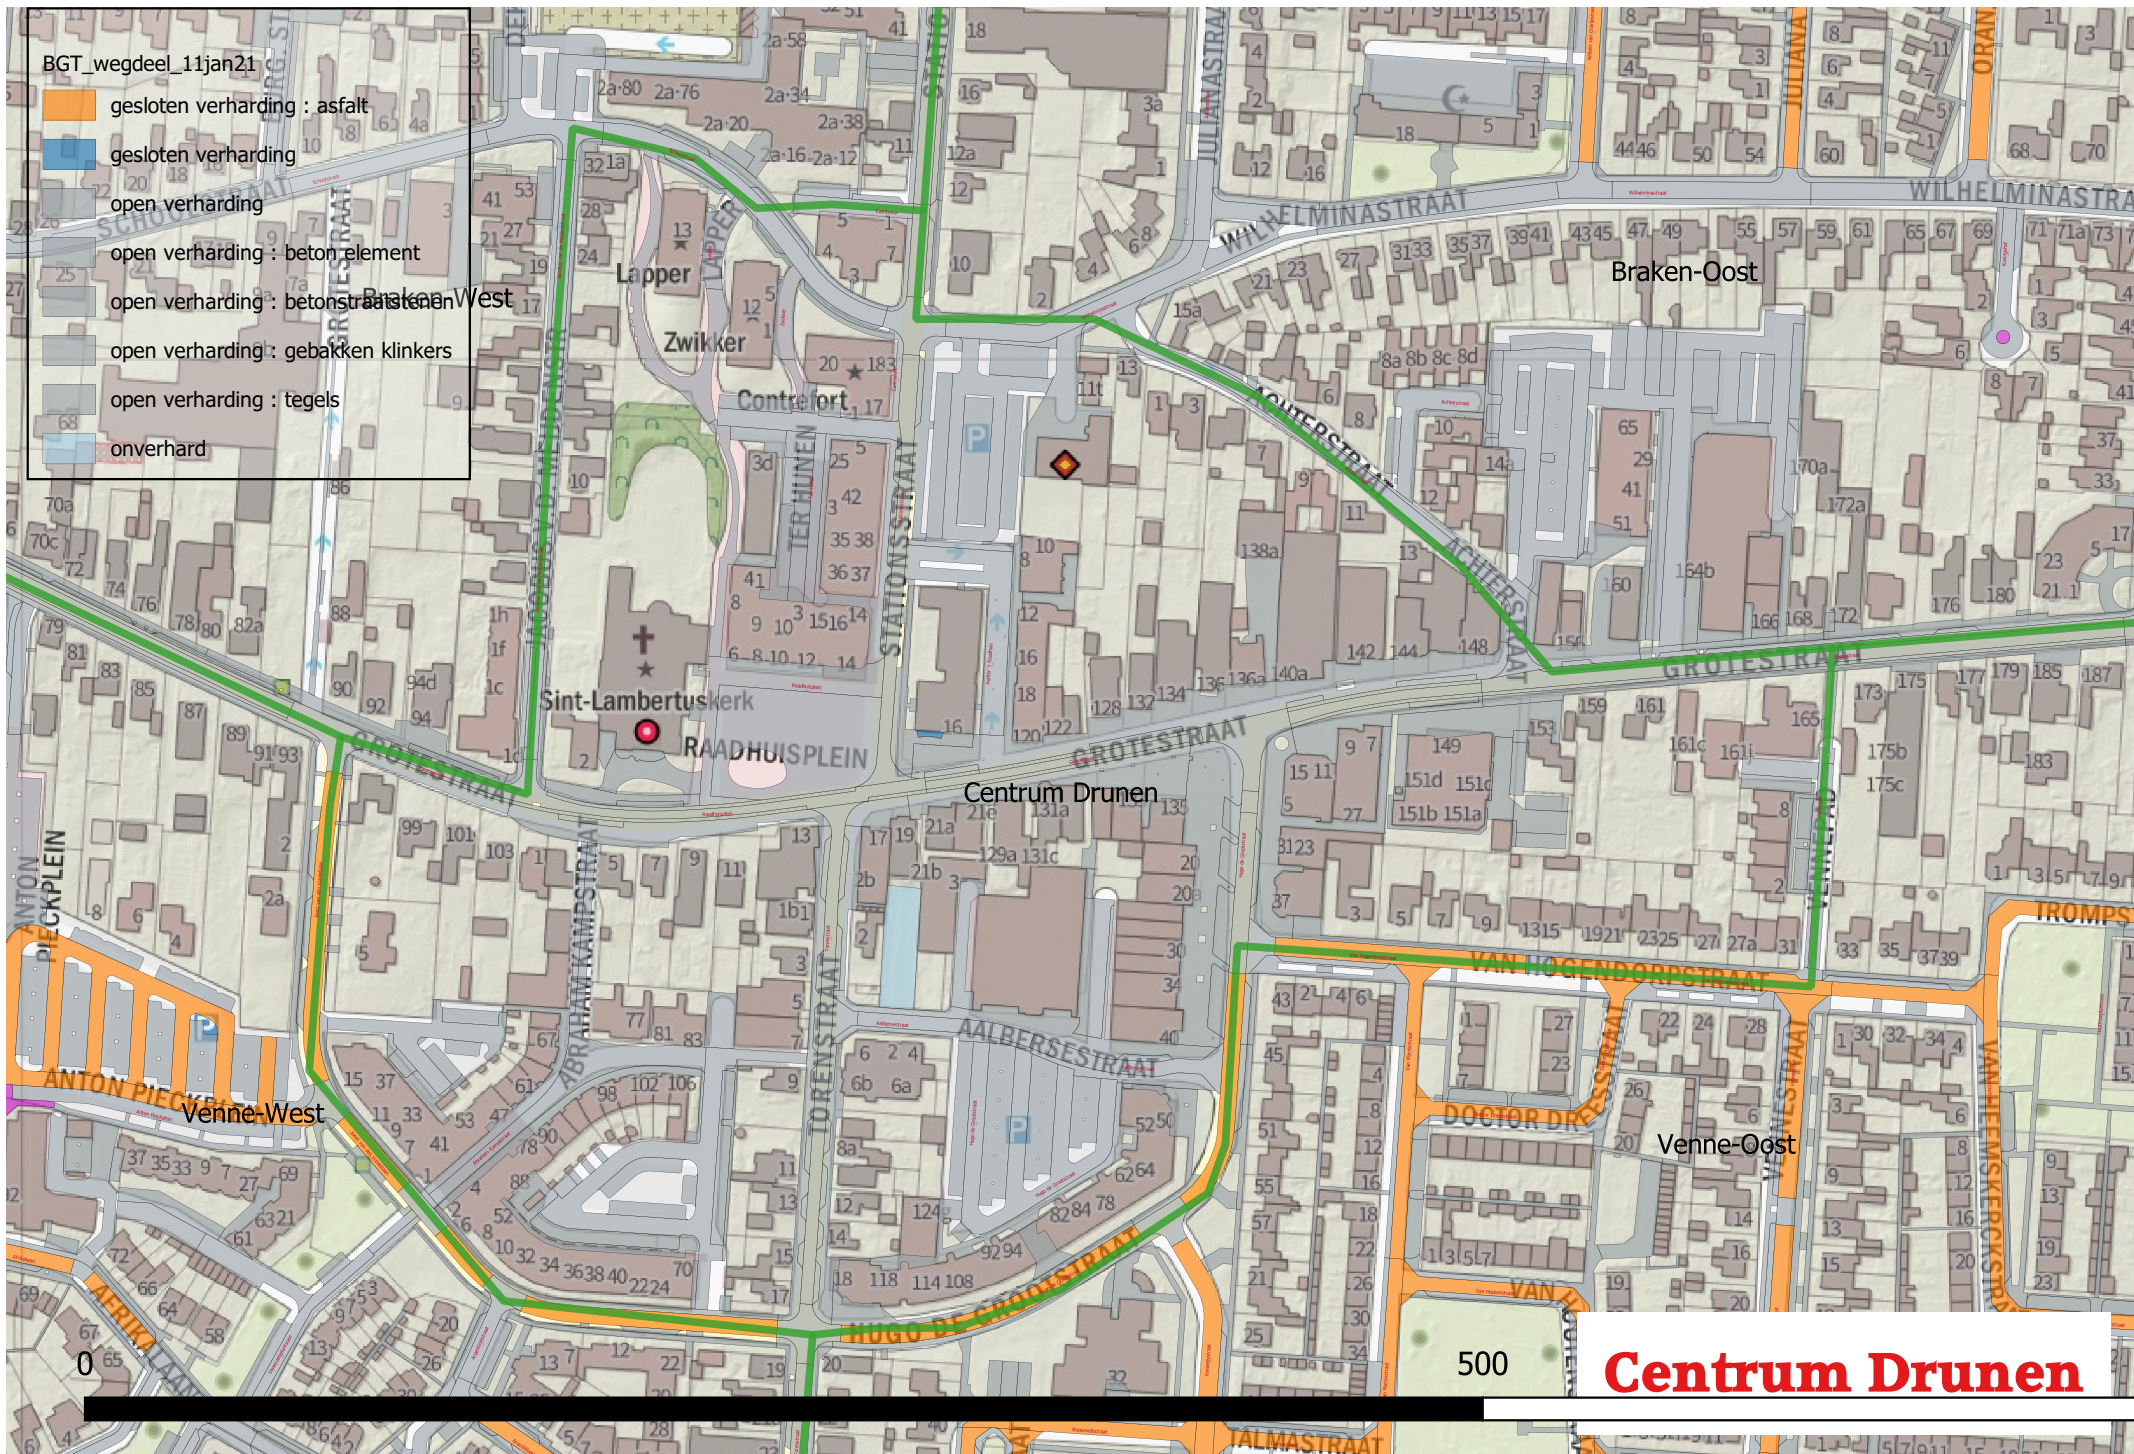

# Centrum Drunen

500