




Begane Grond

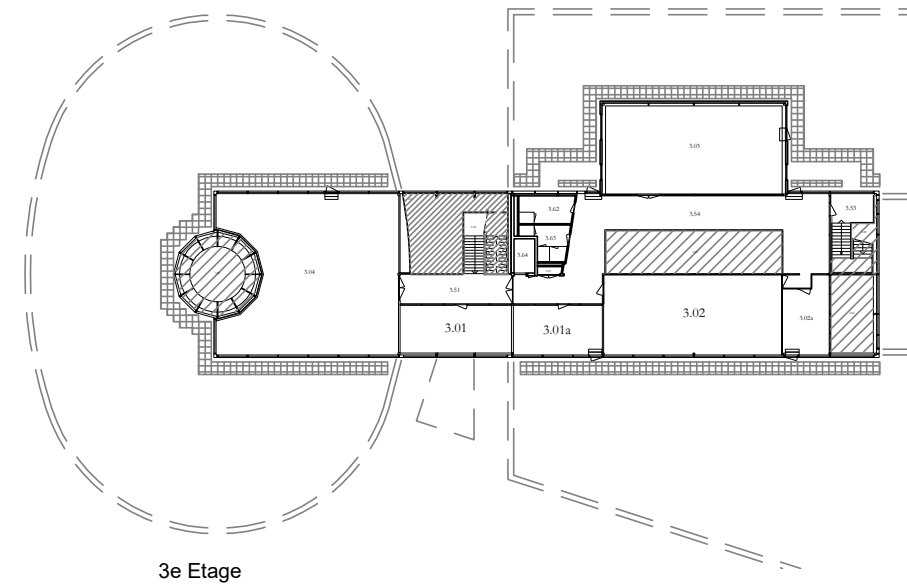


3e Etage

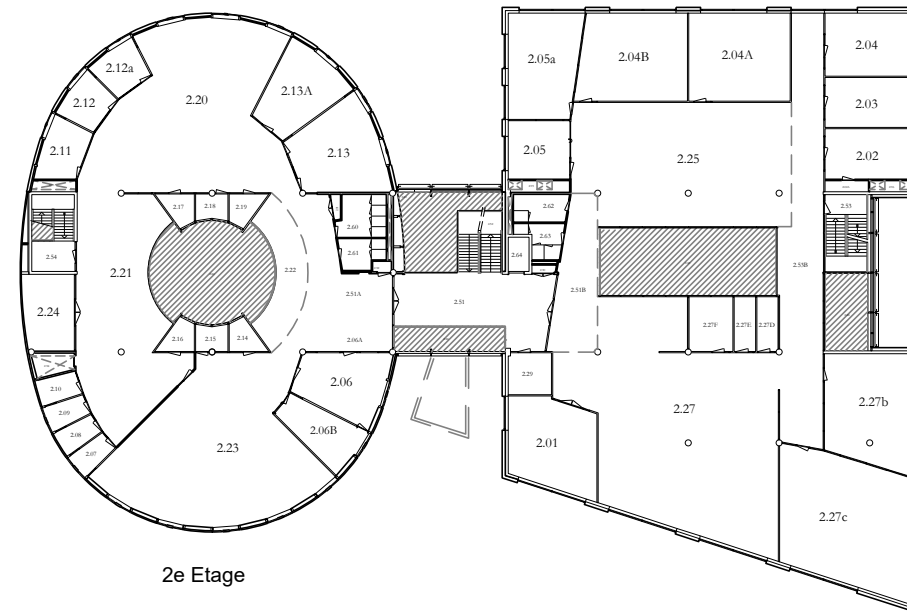


2e Etage

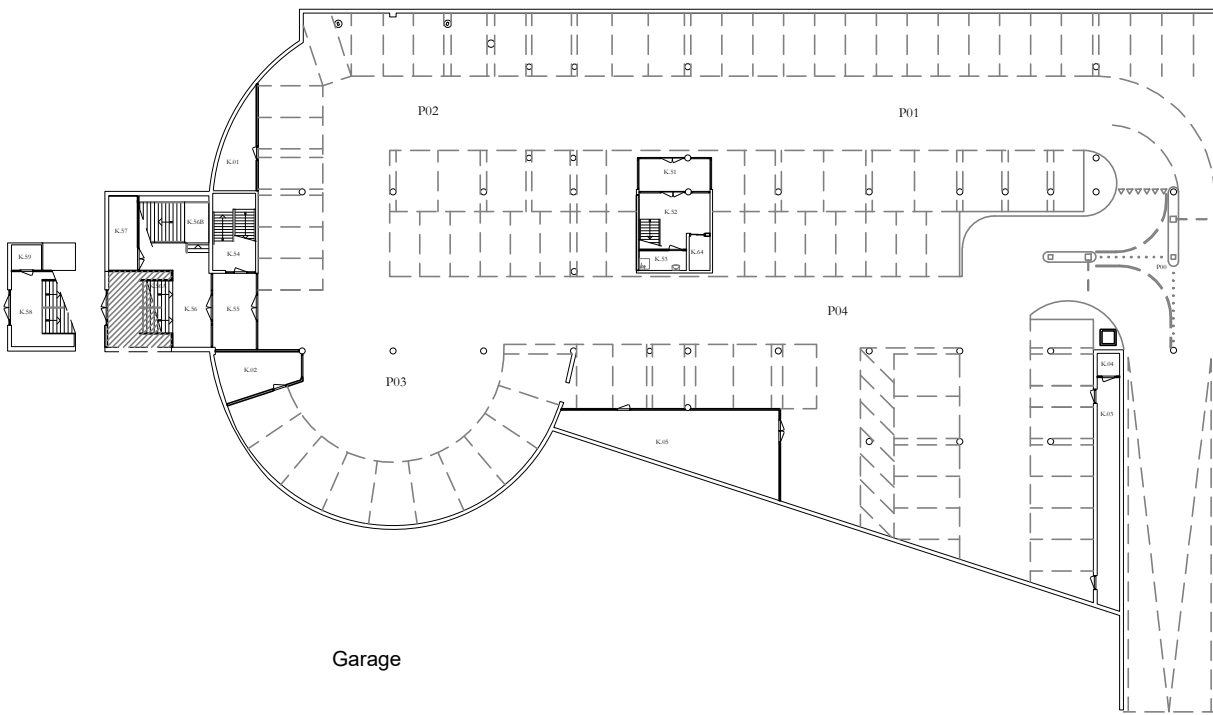


Garage

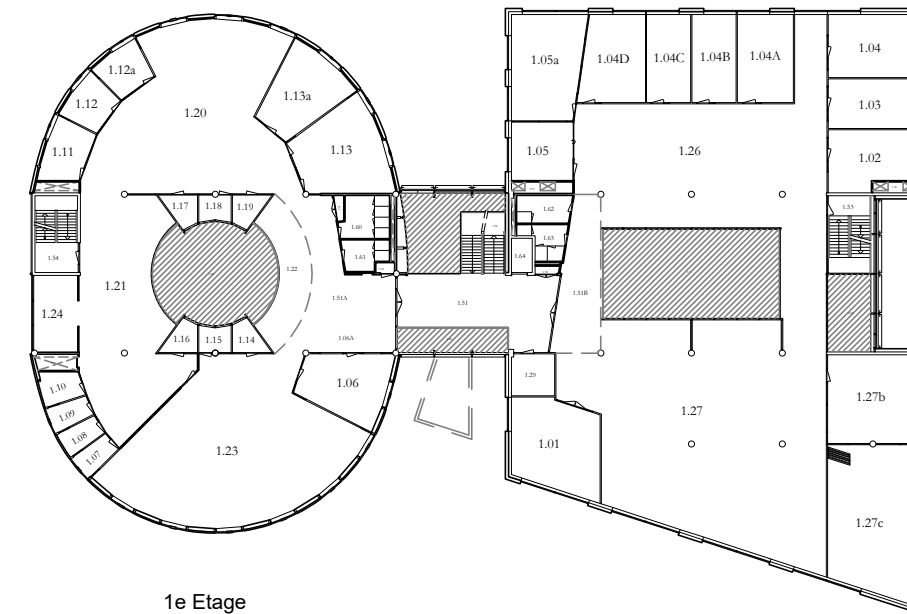


1e Etage


| | | |
|---|--------------------------------------|------------|
|  | alle etages | Schaal: A3 |
| | Gebouw: CL | 18-12-2020 |
| | Mgr. Claessenstraat 4 6131AJ Sittard | CL_gebouw |

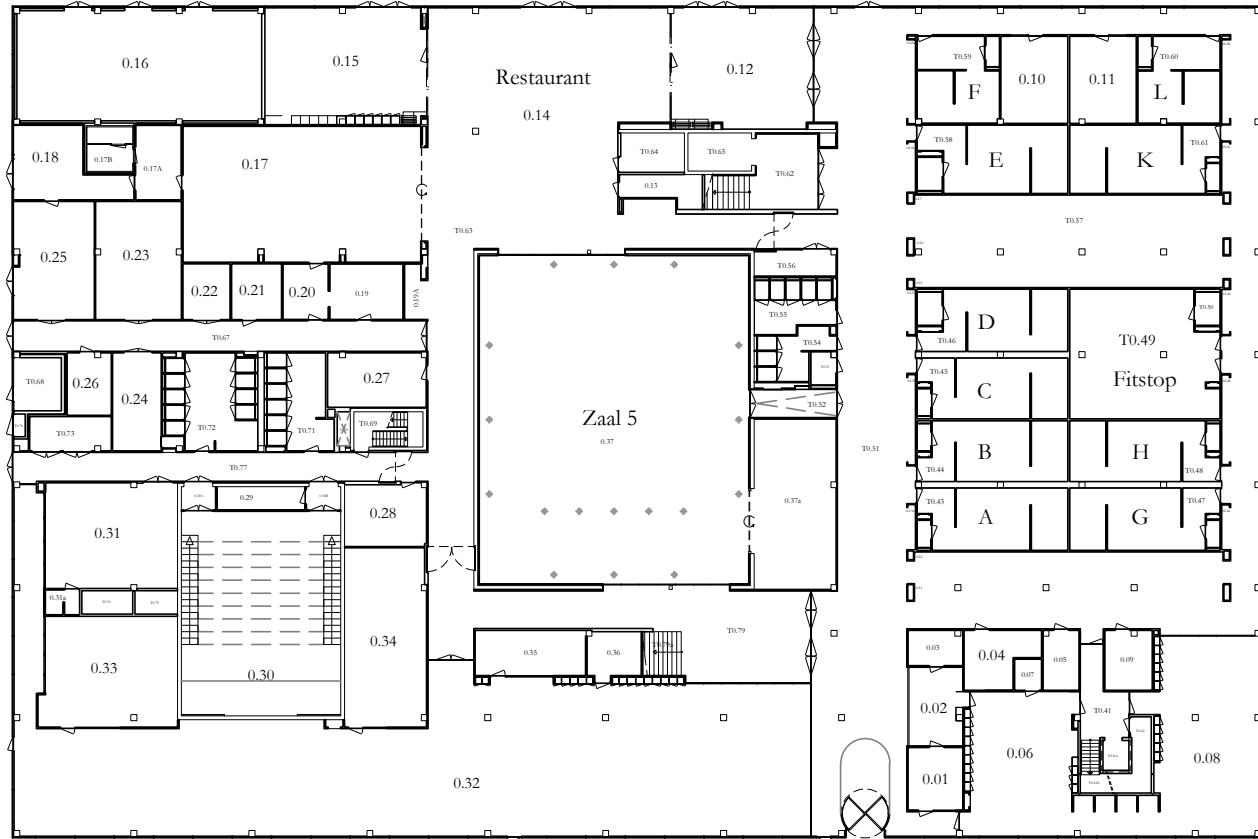


Begane Grond

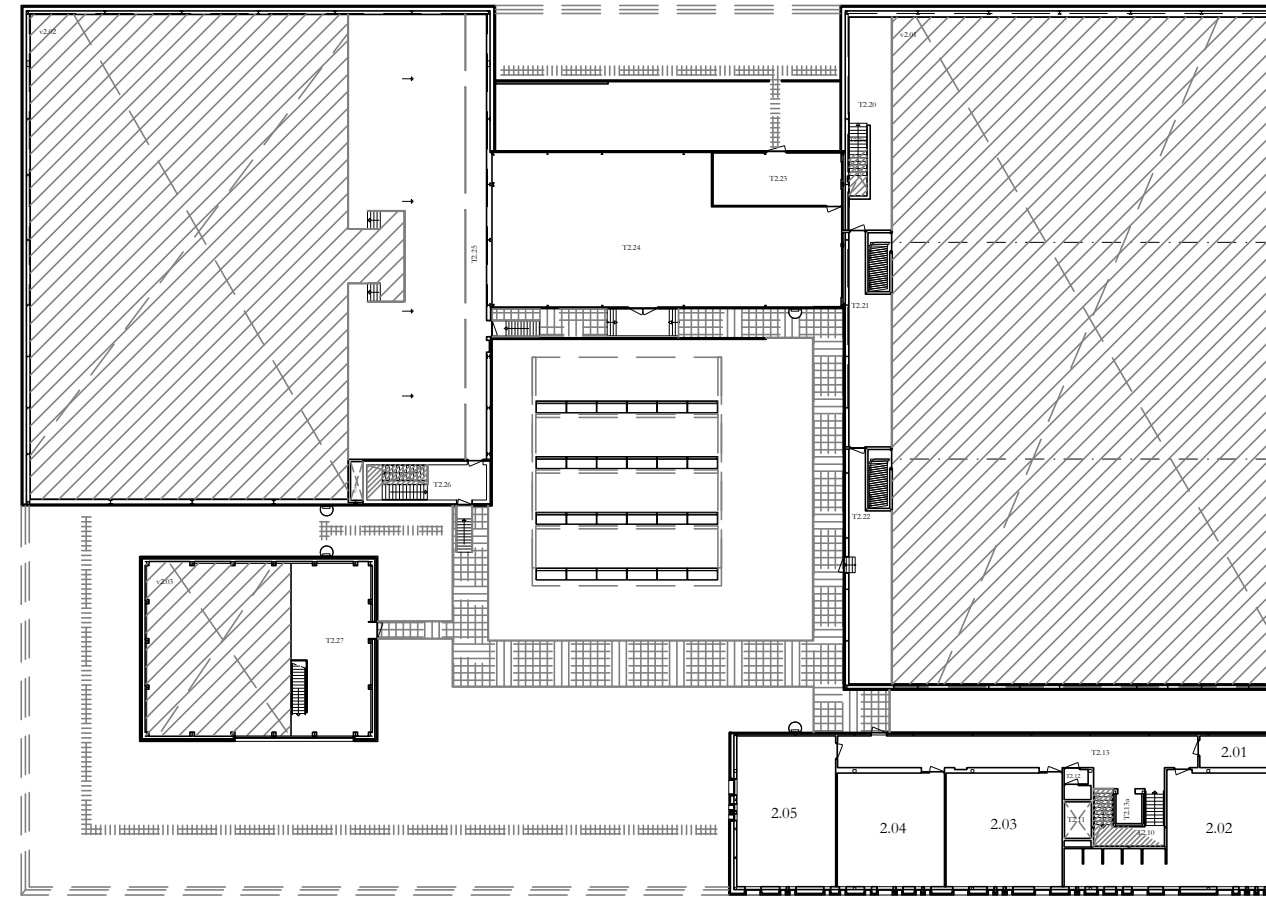

2e Etage

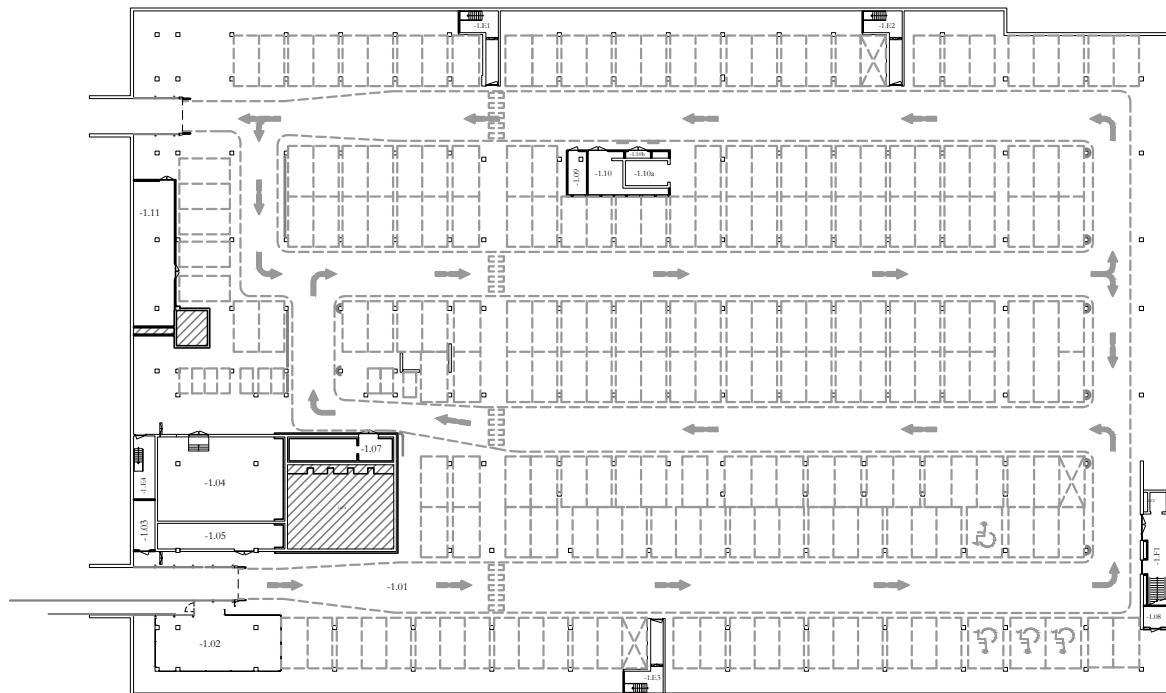

Garage

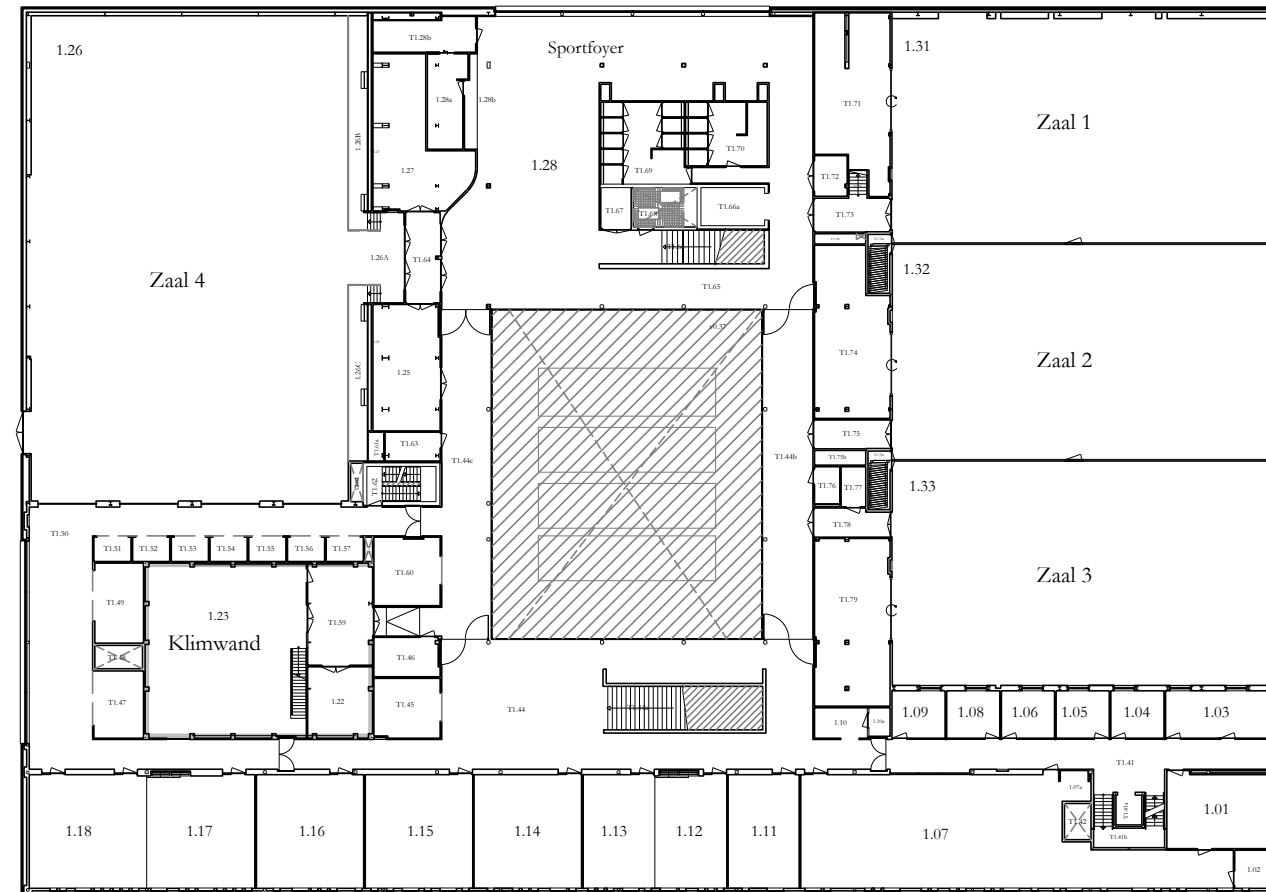


1e Etage

| | | |
|---|----------------------------|------------|
|  | alle etages | Schaal: |
| | Gebouw: EK | 18-12-2020 |
| | Theo Kooenlaan 3 Eindhoven | EK_gebouw |




1e Etage

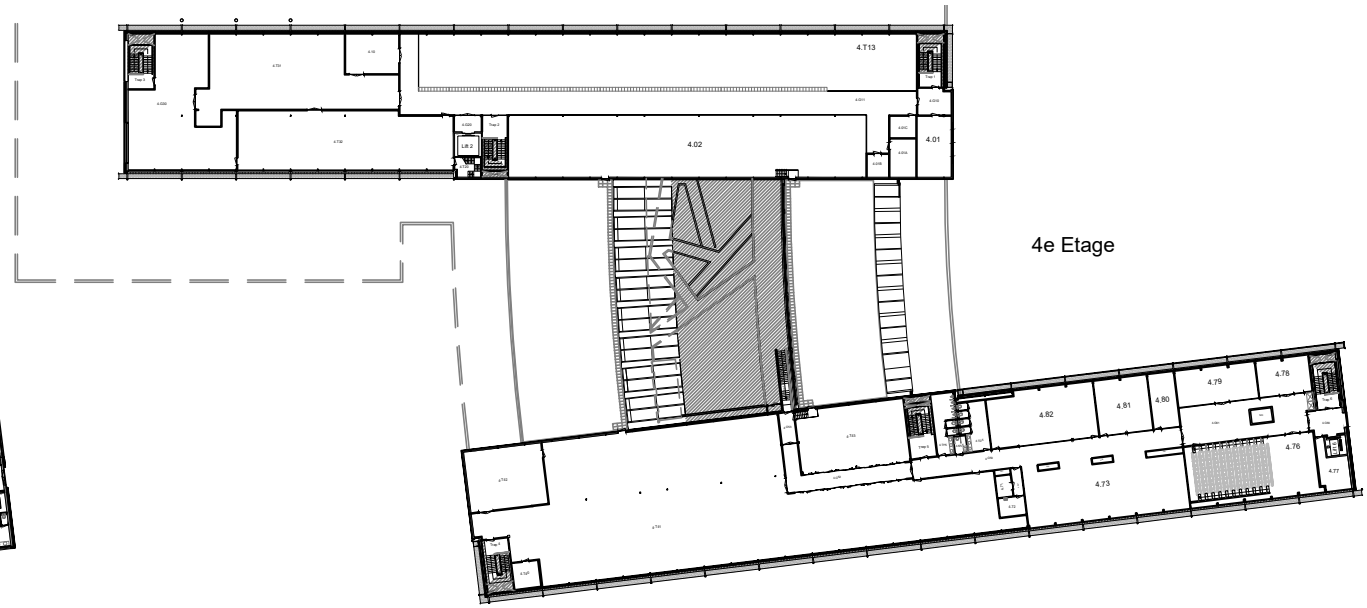


4e Etage



Begane Grond

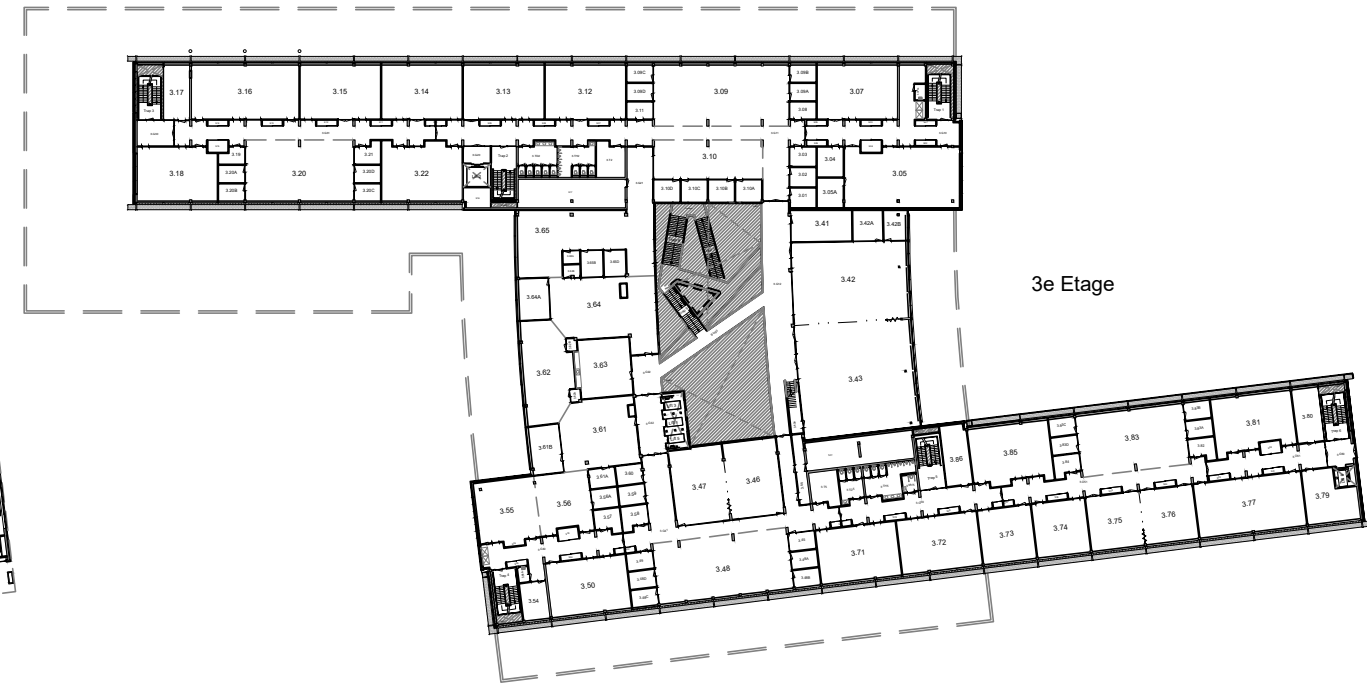



3e Etage

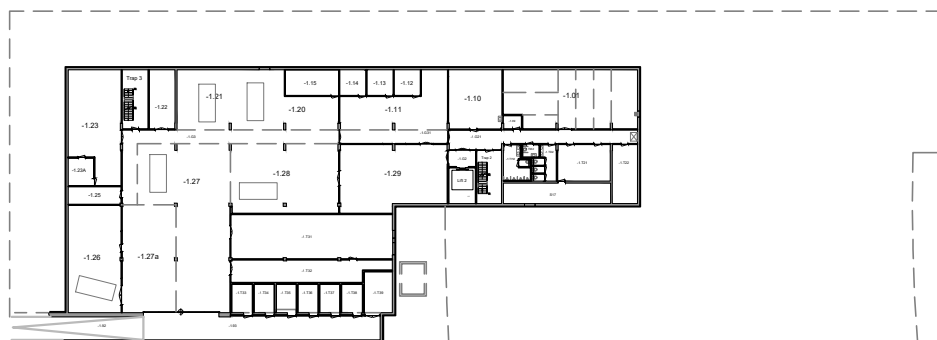


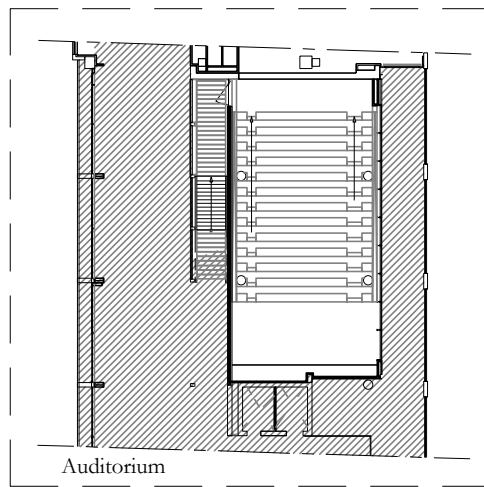
Kelder




2e Etage

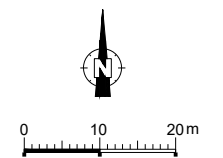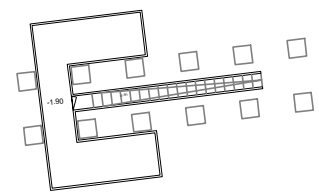


| | | |
|---|---------------------------------------|---------------------|
|  | alle etages | Schaal: 1:1000 A3 |
| | Nexus Gebouwcode: ER | Datum: 18-12-2020 |
| | De Rondom 1, Eindhoven (TU/e terrein) | tekening: ER_Gebouw |




Auditorium

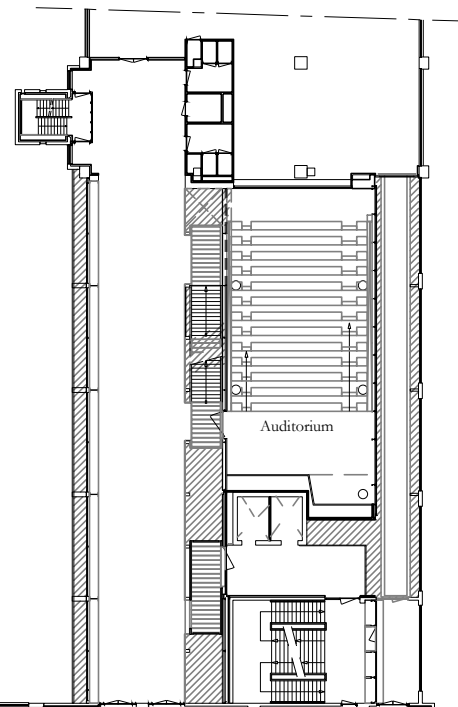


Auditorium

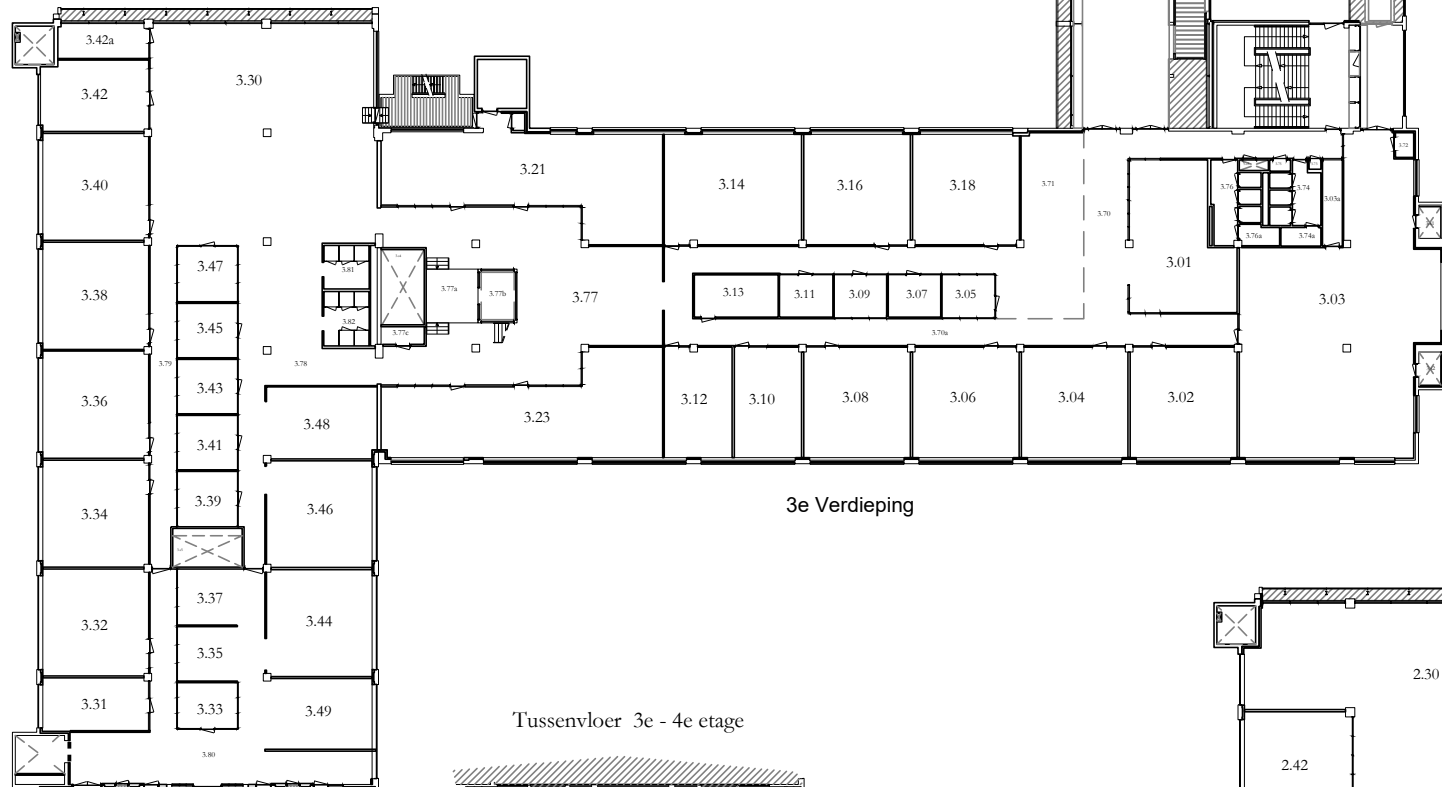



3e Verdieping

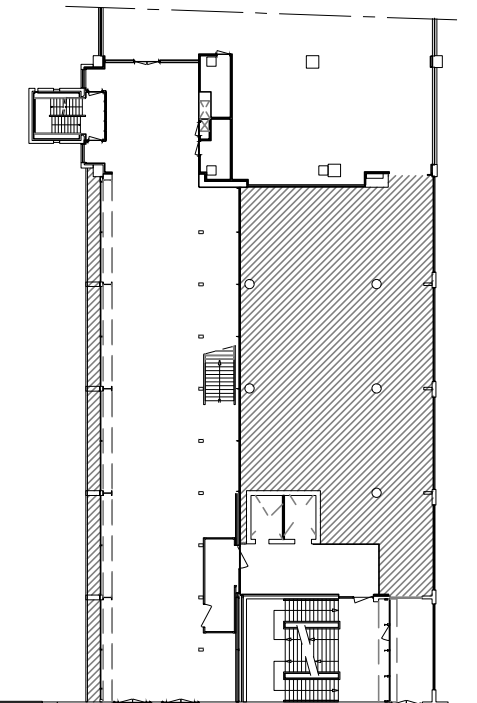

Tussenvloer 2e - 3e etage

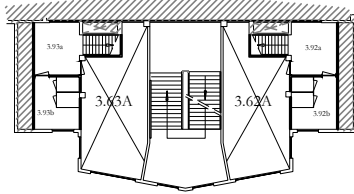


Tussenvloer 3e - 4e etage

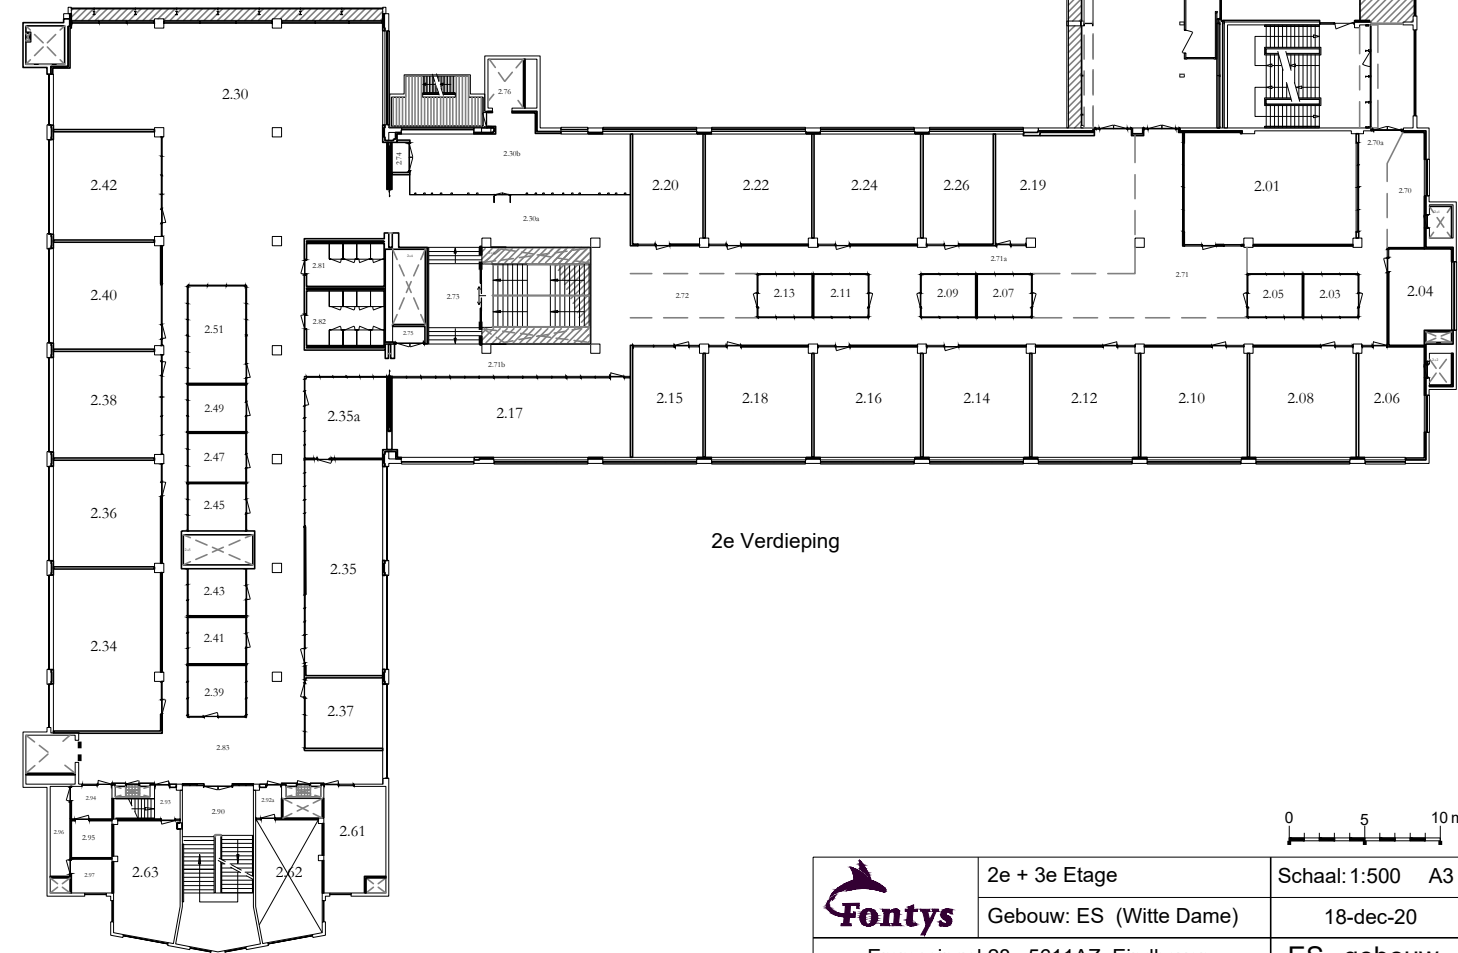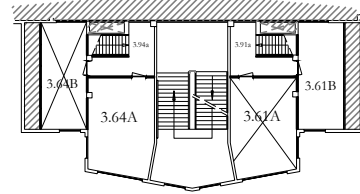


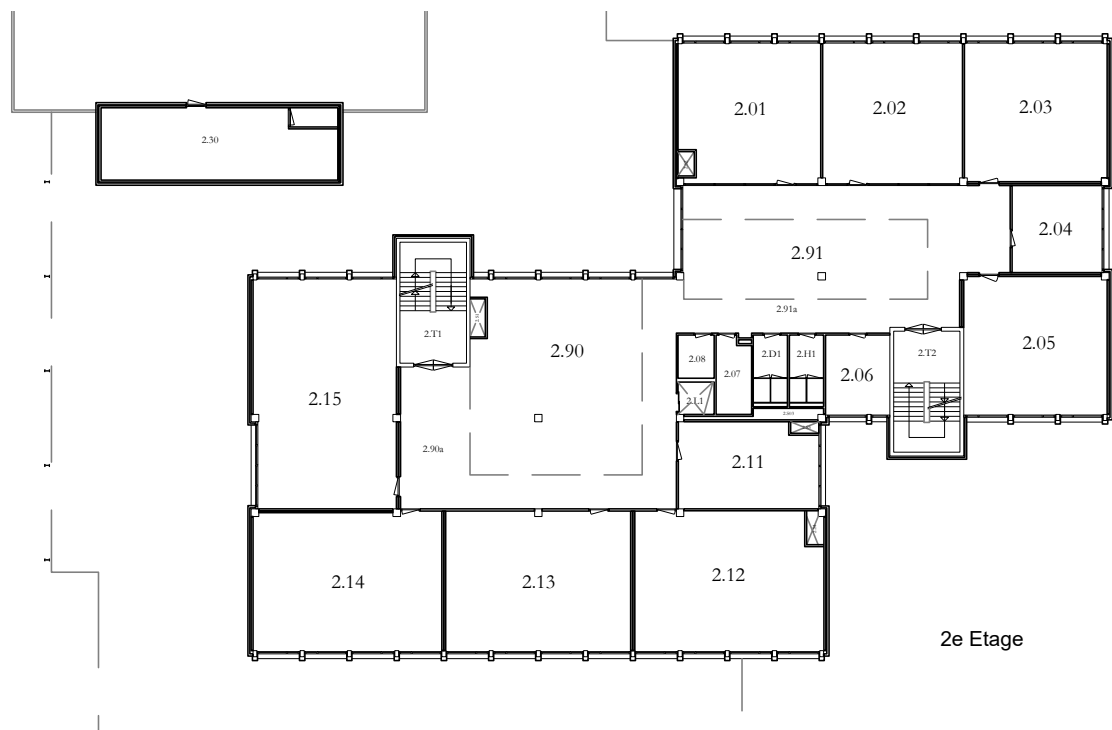
2e Verdieping

Tussenvloer 1e - 2e etage

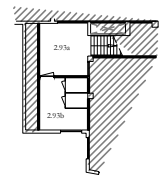


0 5 10m


| | | |
|---|-------------------------|------------------|
|  | 2e + 3e Etage | Schaal: 1:500 A3 |
| | Gebouw: ES (Witte Dame) | 18-dec-20 |
| Emmasingel 28, 5611AZ Eindhoven | | ES_gebouw |




2e Etage

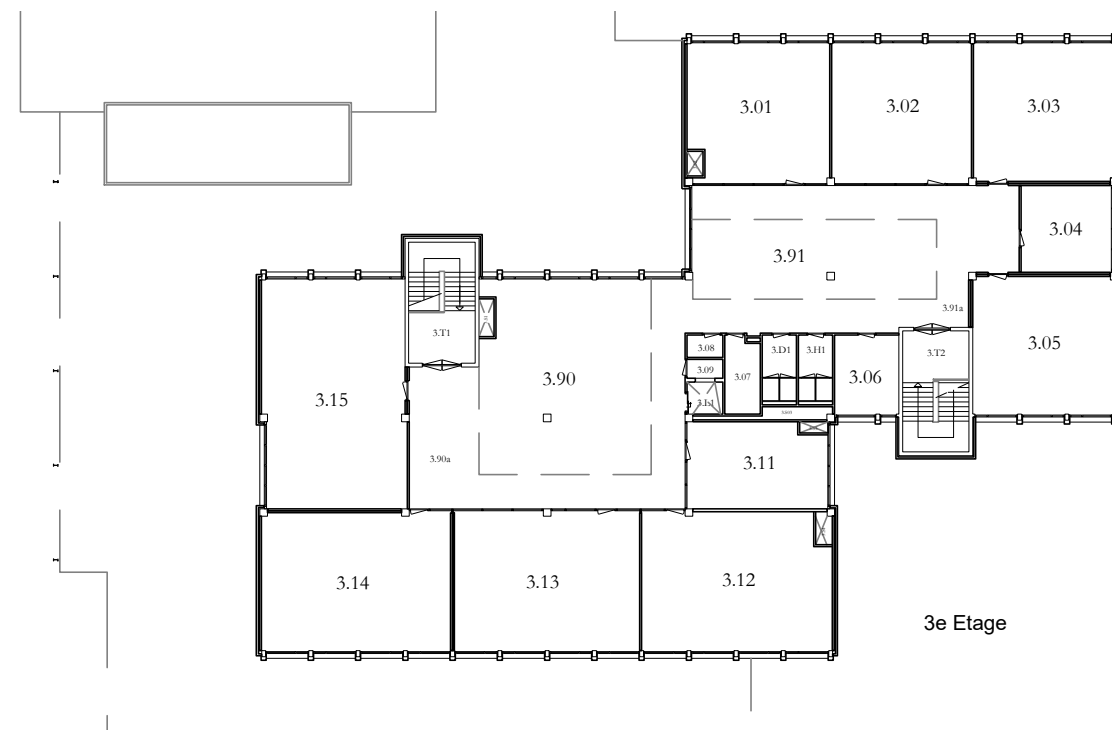


3e Etage

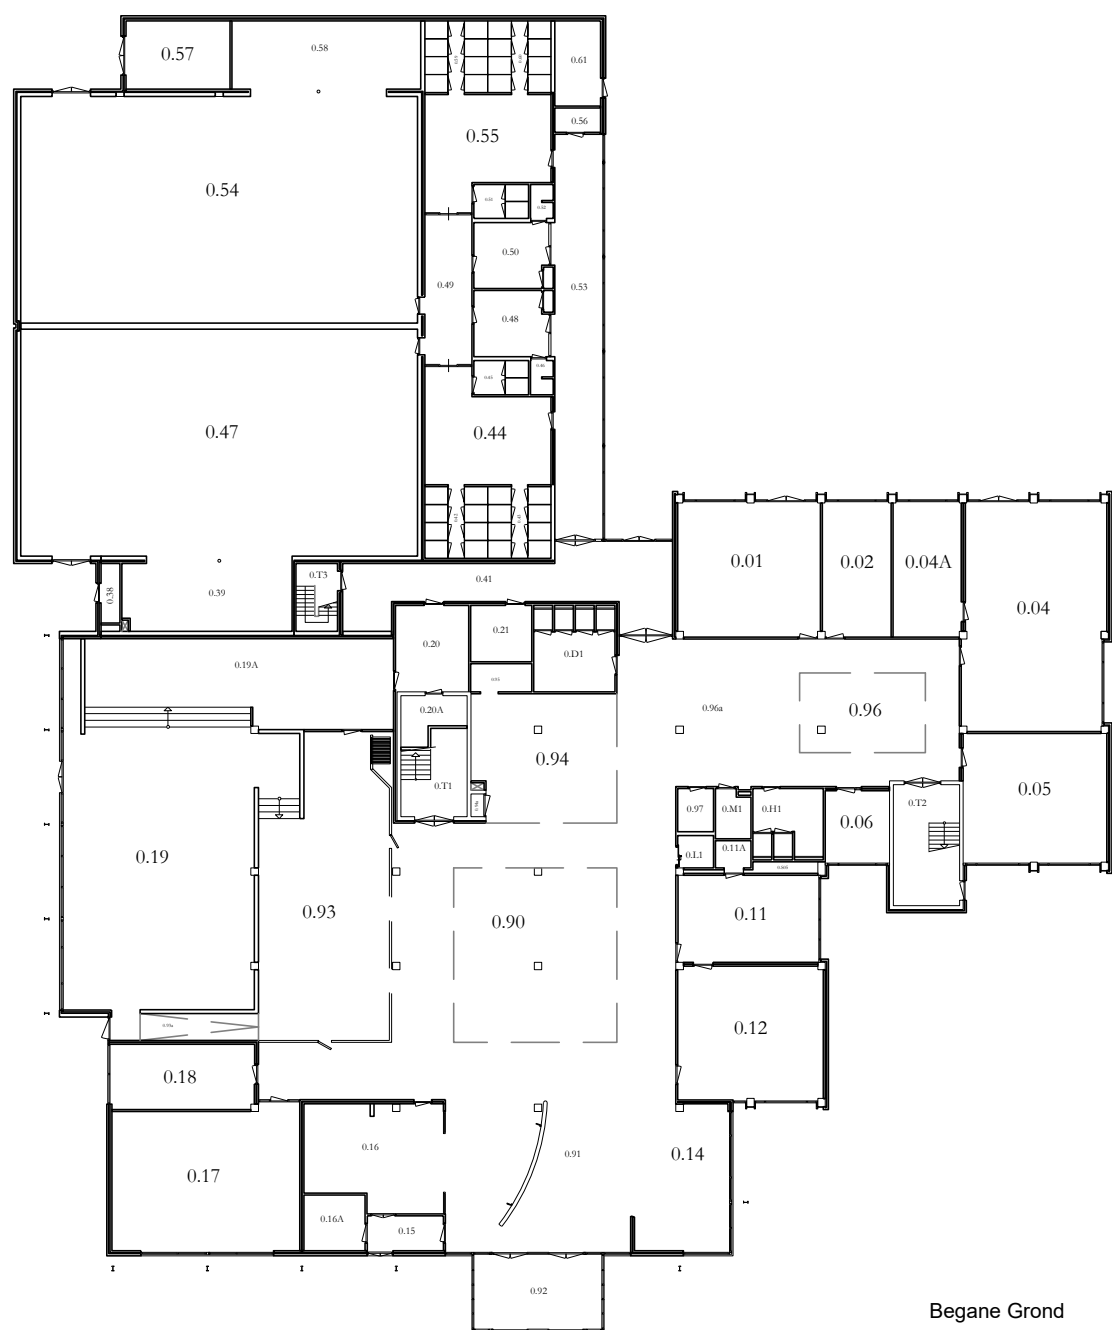


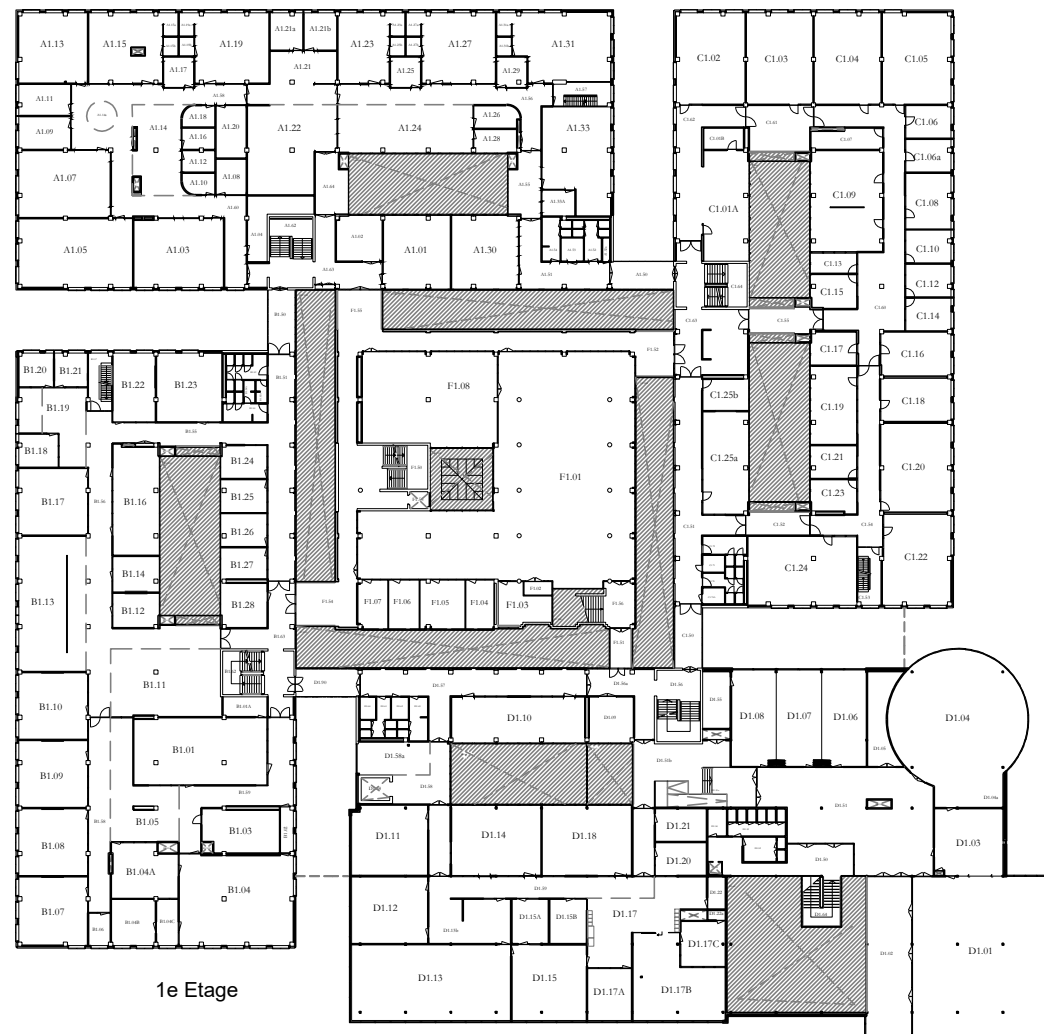
Begane Grond

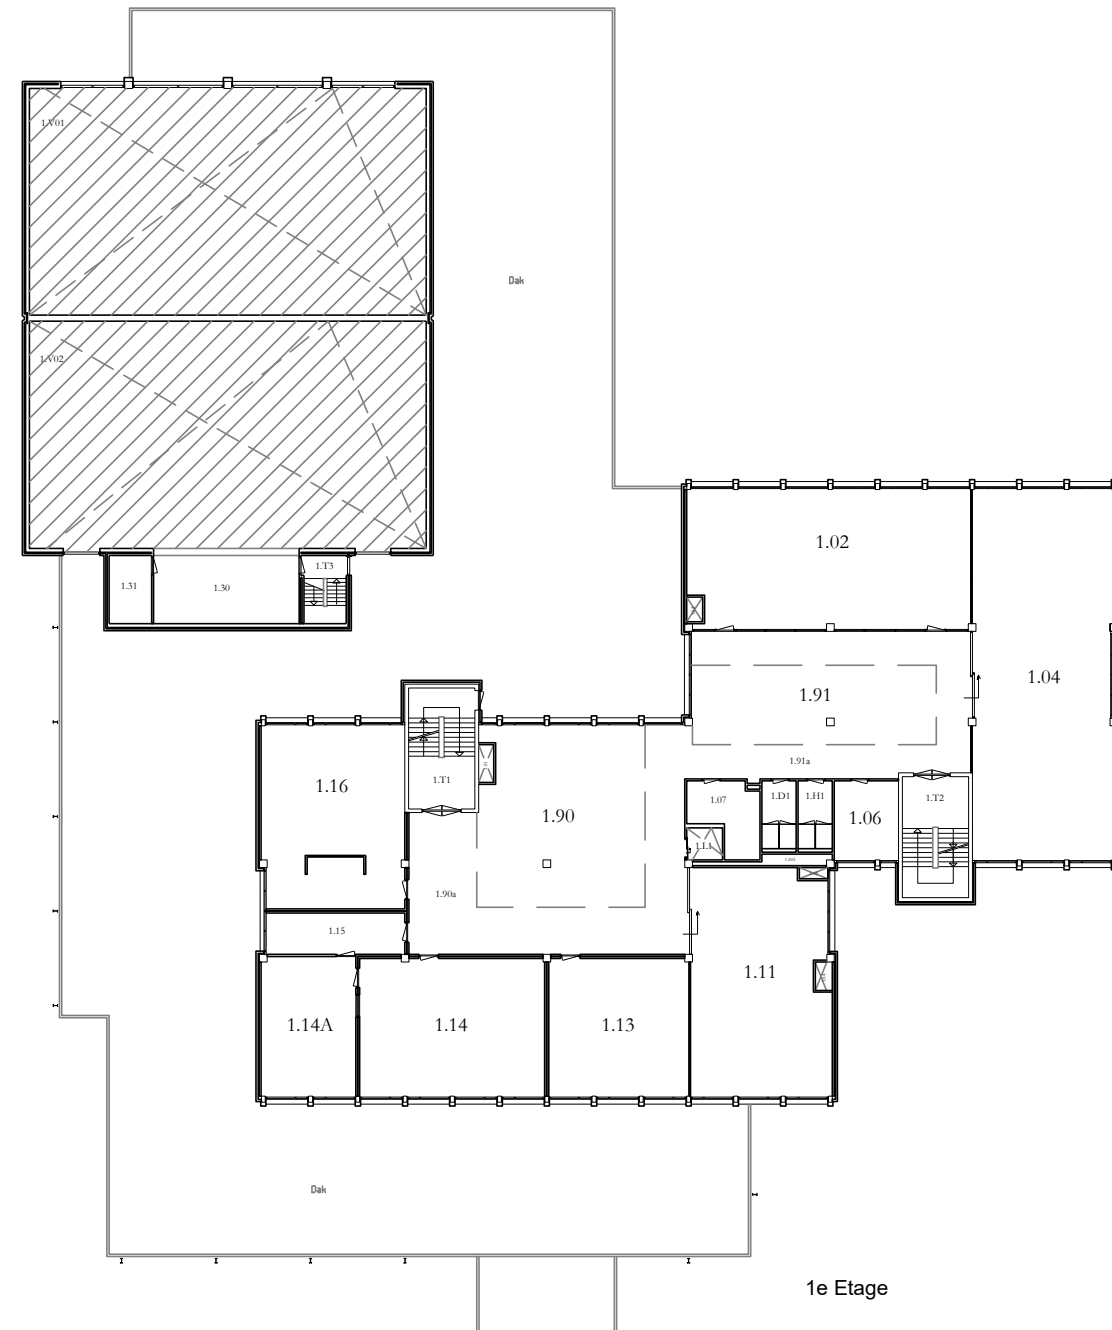


1e Etage

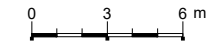


| | | |
|---|-------------|------------------|
|  | alle etages | Schaal: 1:300 A3 |
| | Gebouw: FF | 18-12-2020 |
| Fr.Fransenstraat 15 Den Bosch | | FF_gebouw |




1e Etage

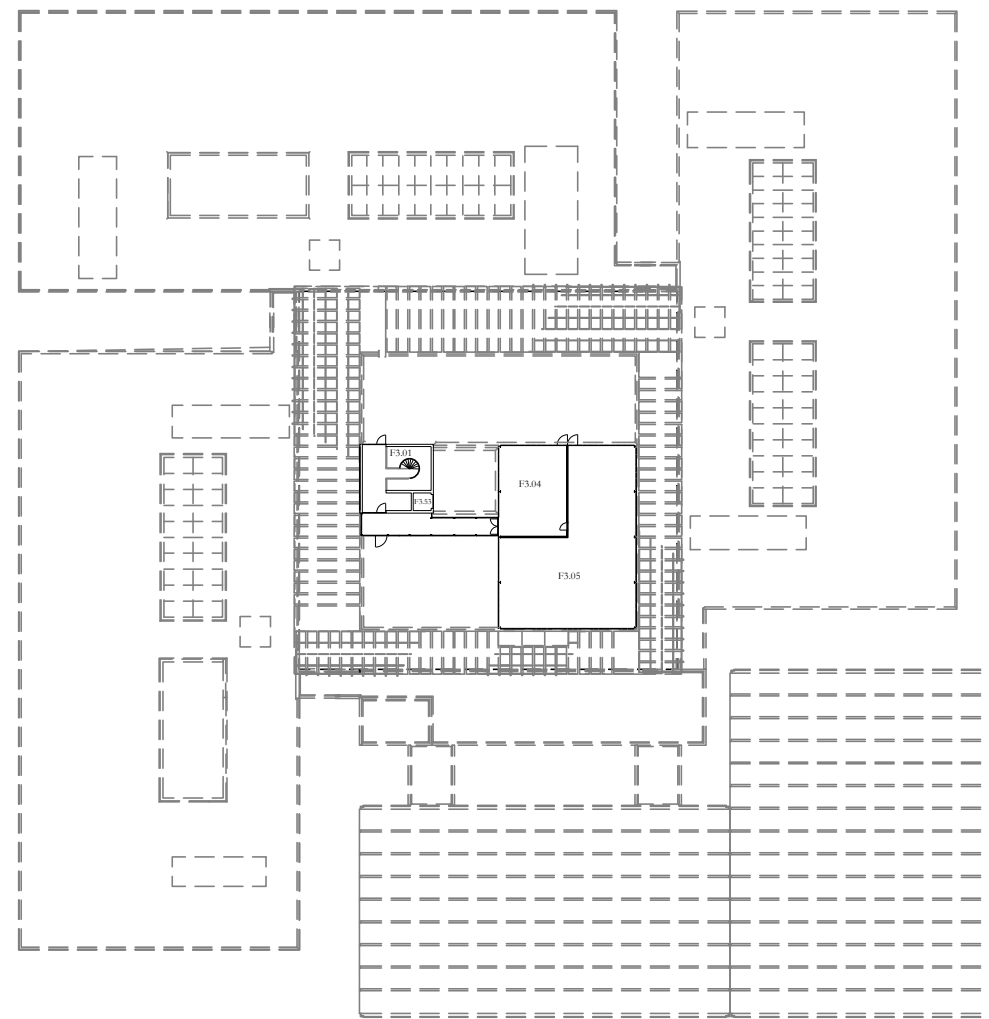

Dakopbouw

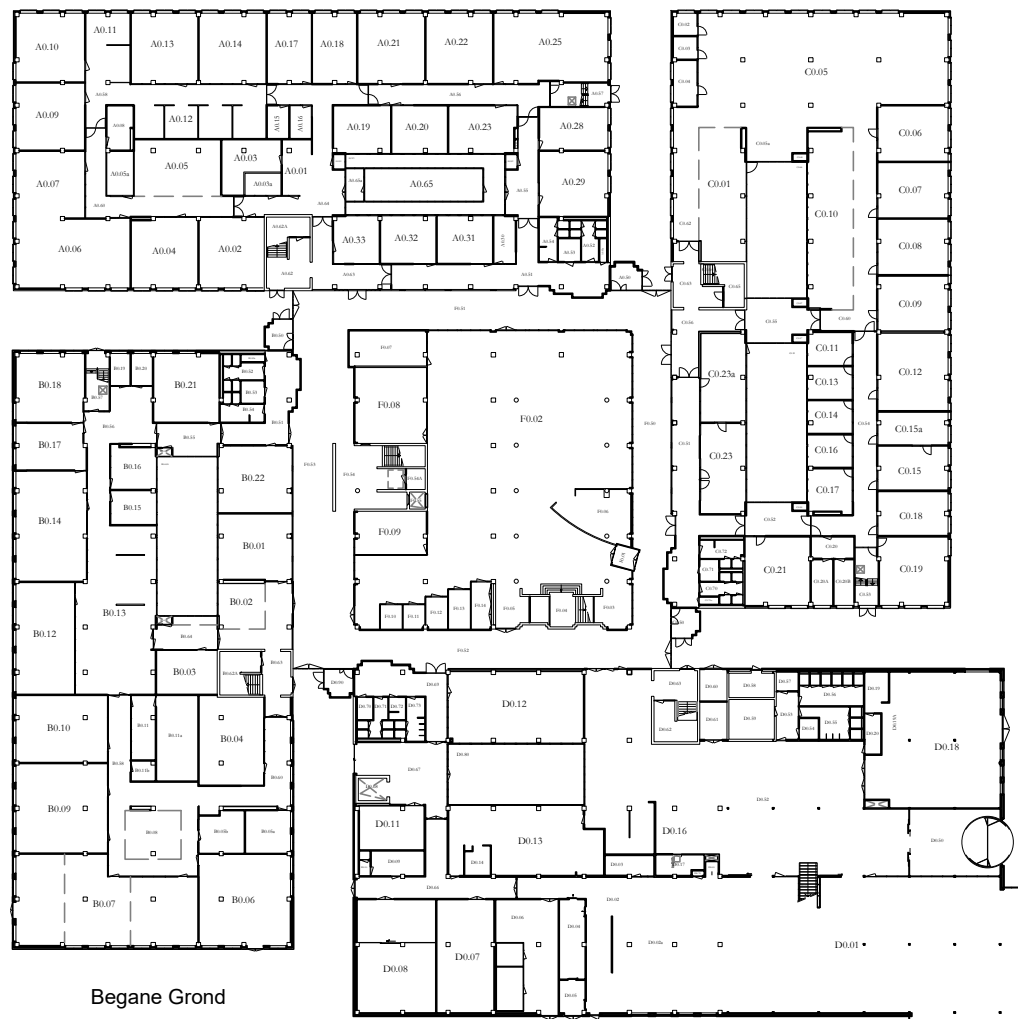


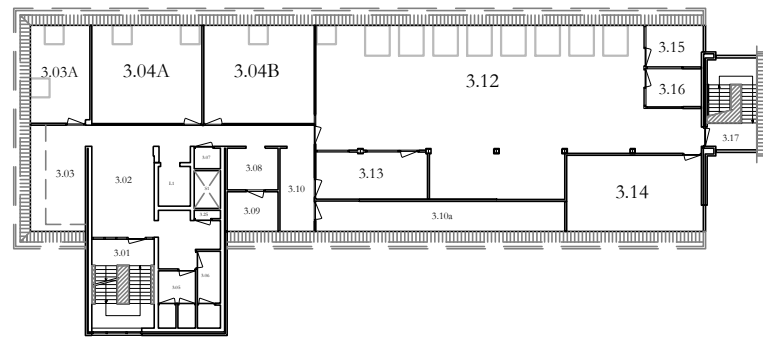
Begane Grond

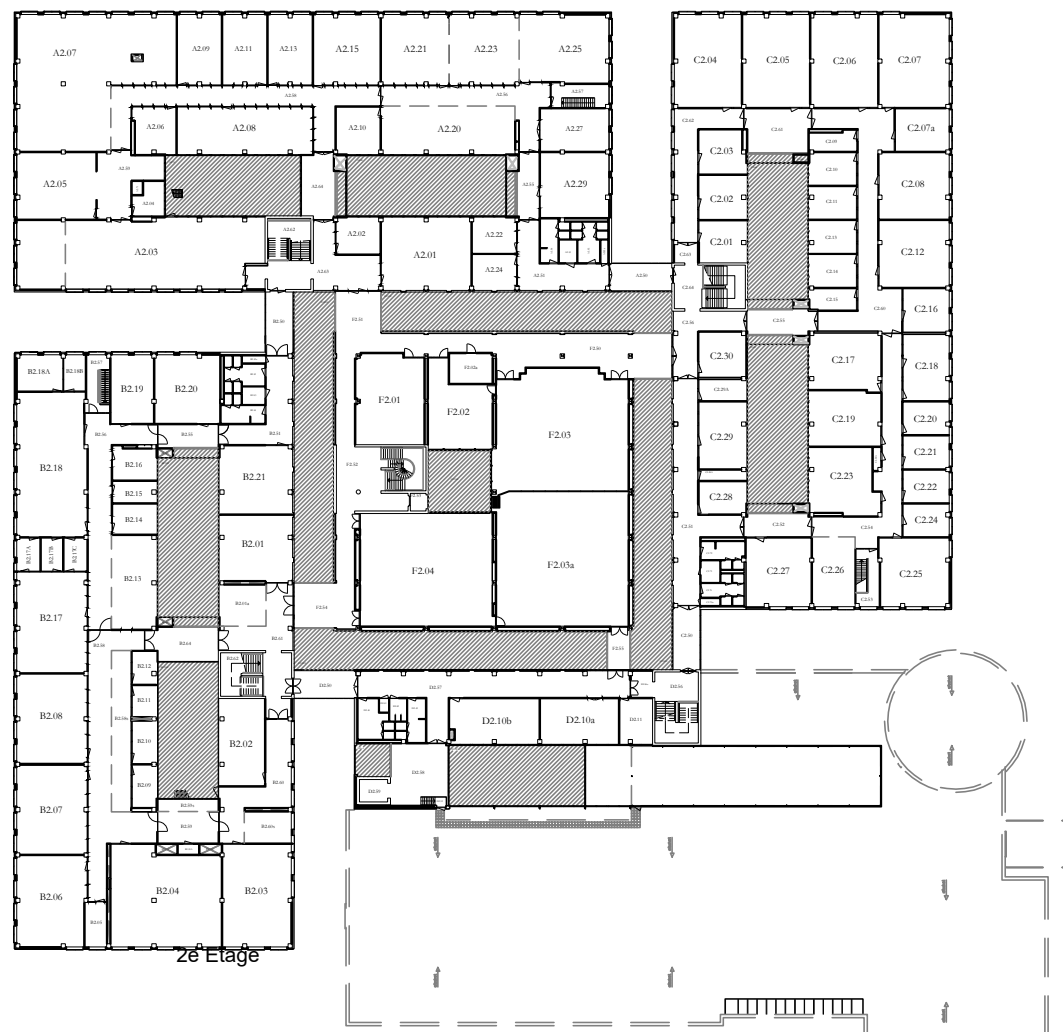


2e Etage



| | | |
|---|---------------------------|------------------|
|  | alle etages | Schaal: 1:800 A3 |
| | Gebouw: P1 - Mollergebouw | 18-12-2020 |
| Prof. Goossenslaan 1 Tilburg | | P1_gebouw |




3e Etage

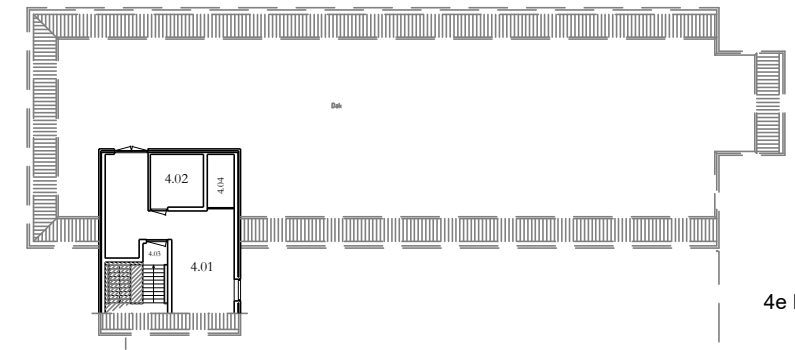


4e Etage



2e Etage

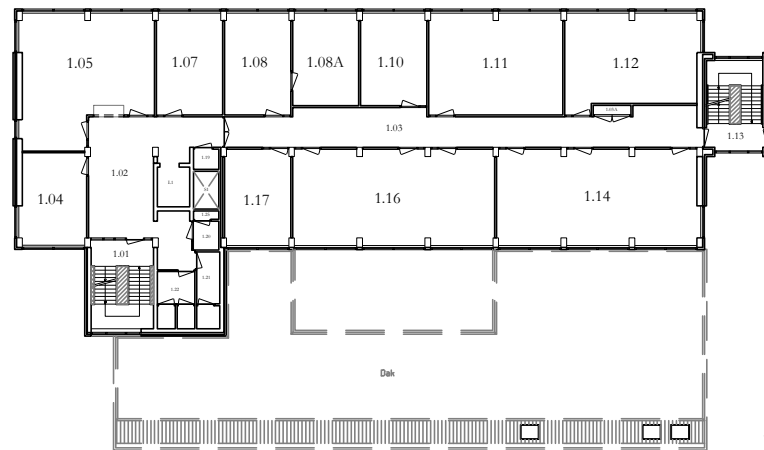


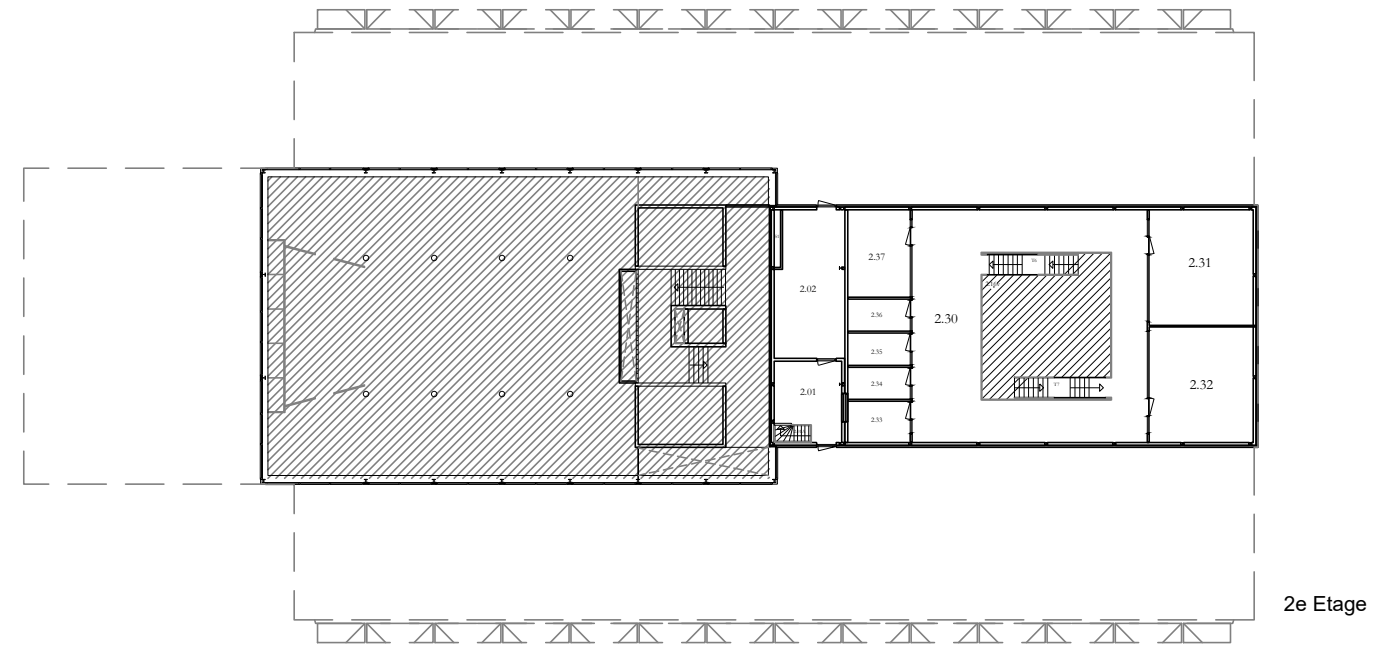
1e Etage

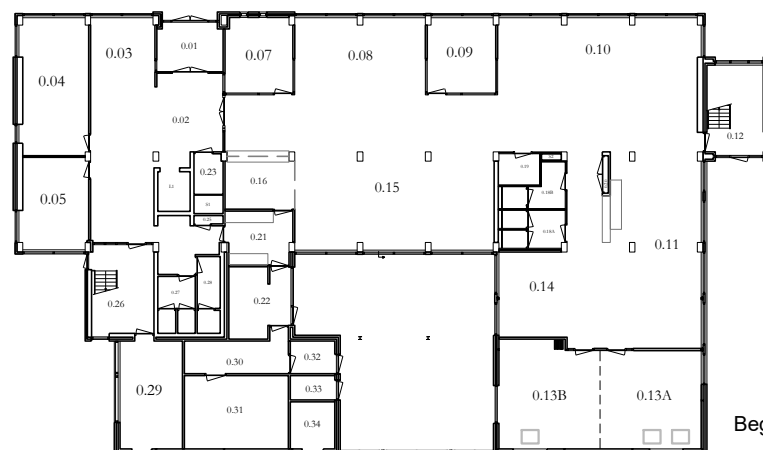


Begane Grond



| | | |
|---|-------------------------|------------------|
|  | alle etages | Schaal: 1:400 A3 |
| | Gebouw: P2 Zeijengebouw | 18-12-2020 |
| Prof.Goossenslaan 1 Tilburg | | P2_Gebouw |




2e Etage

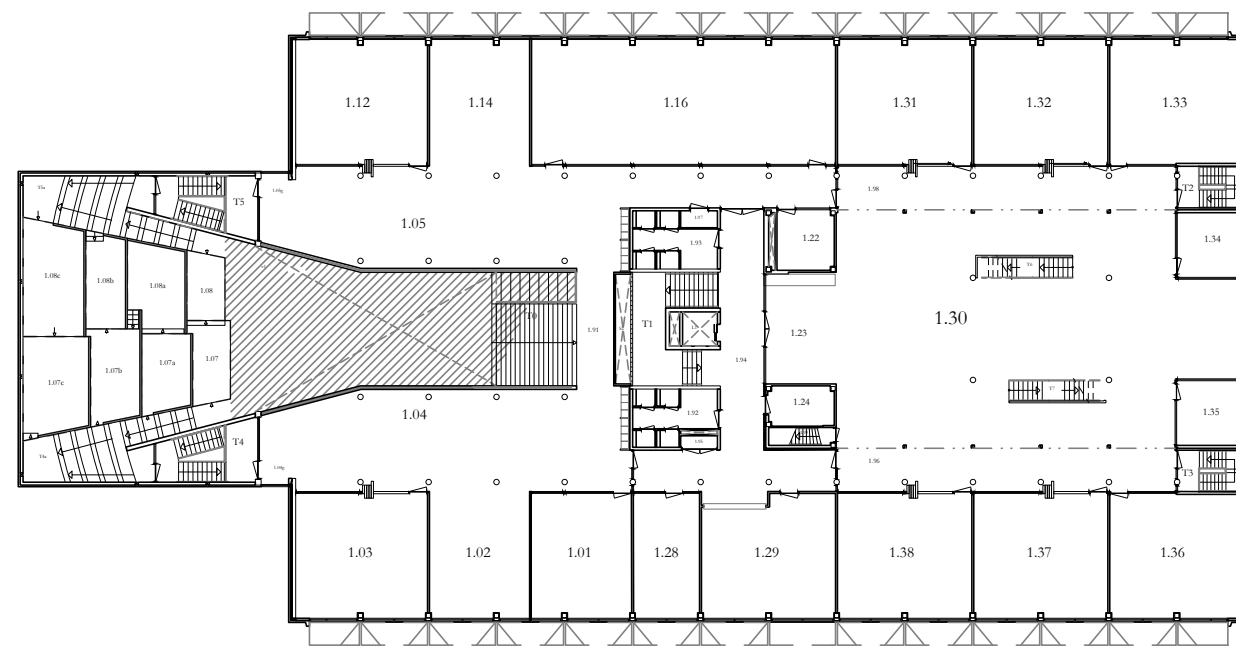


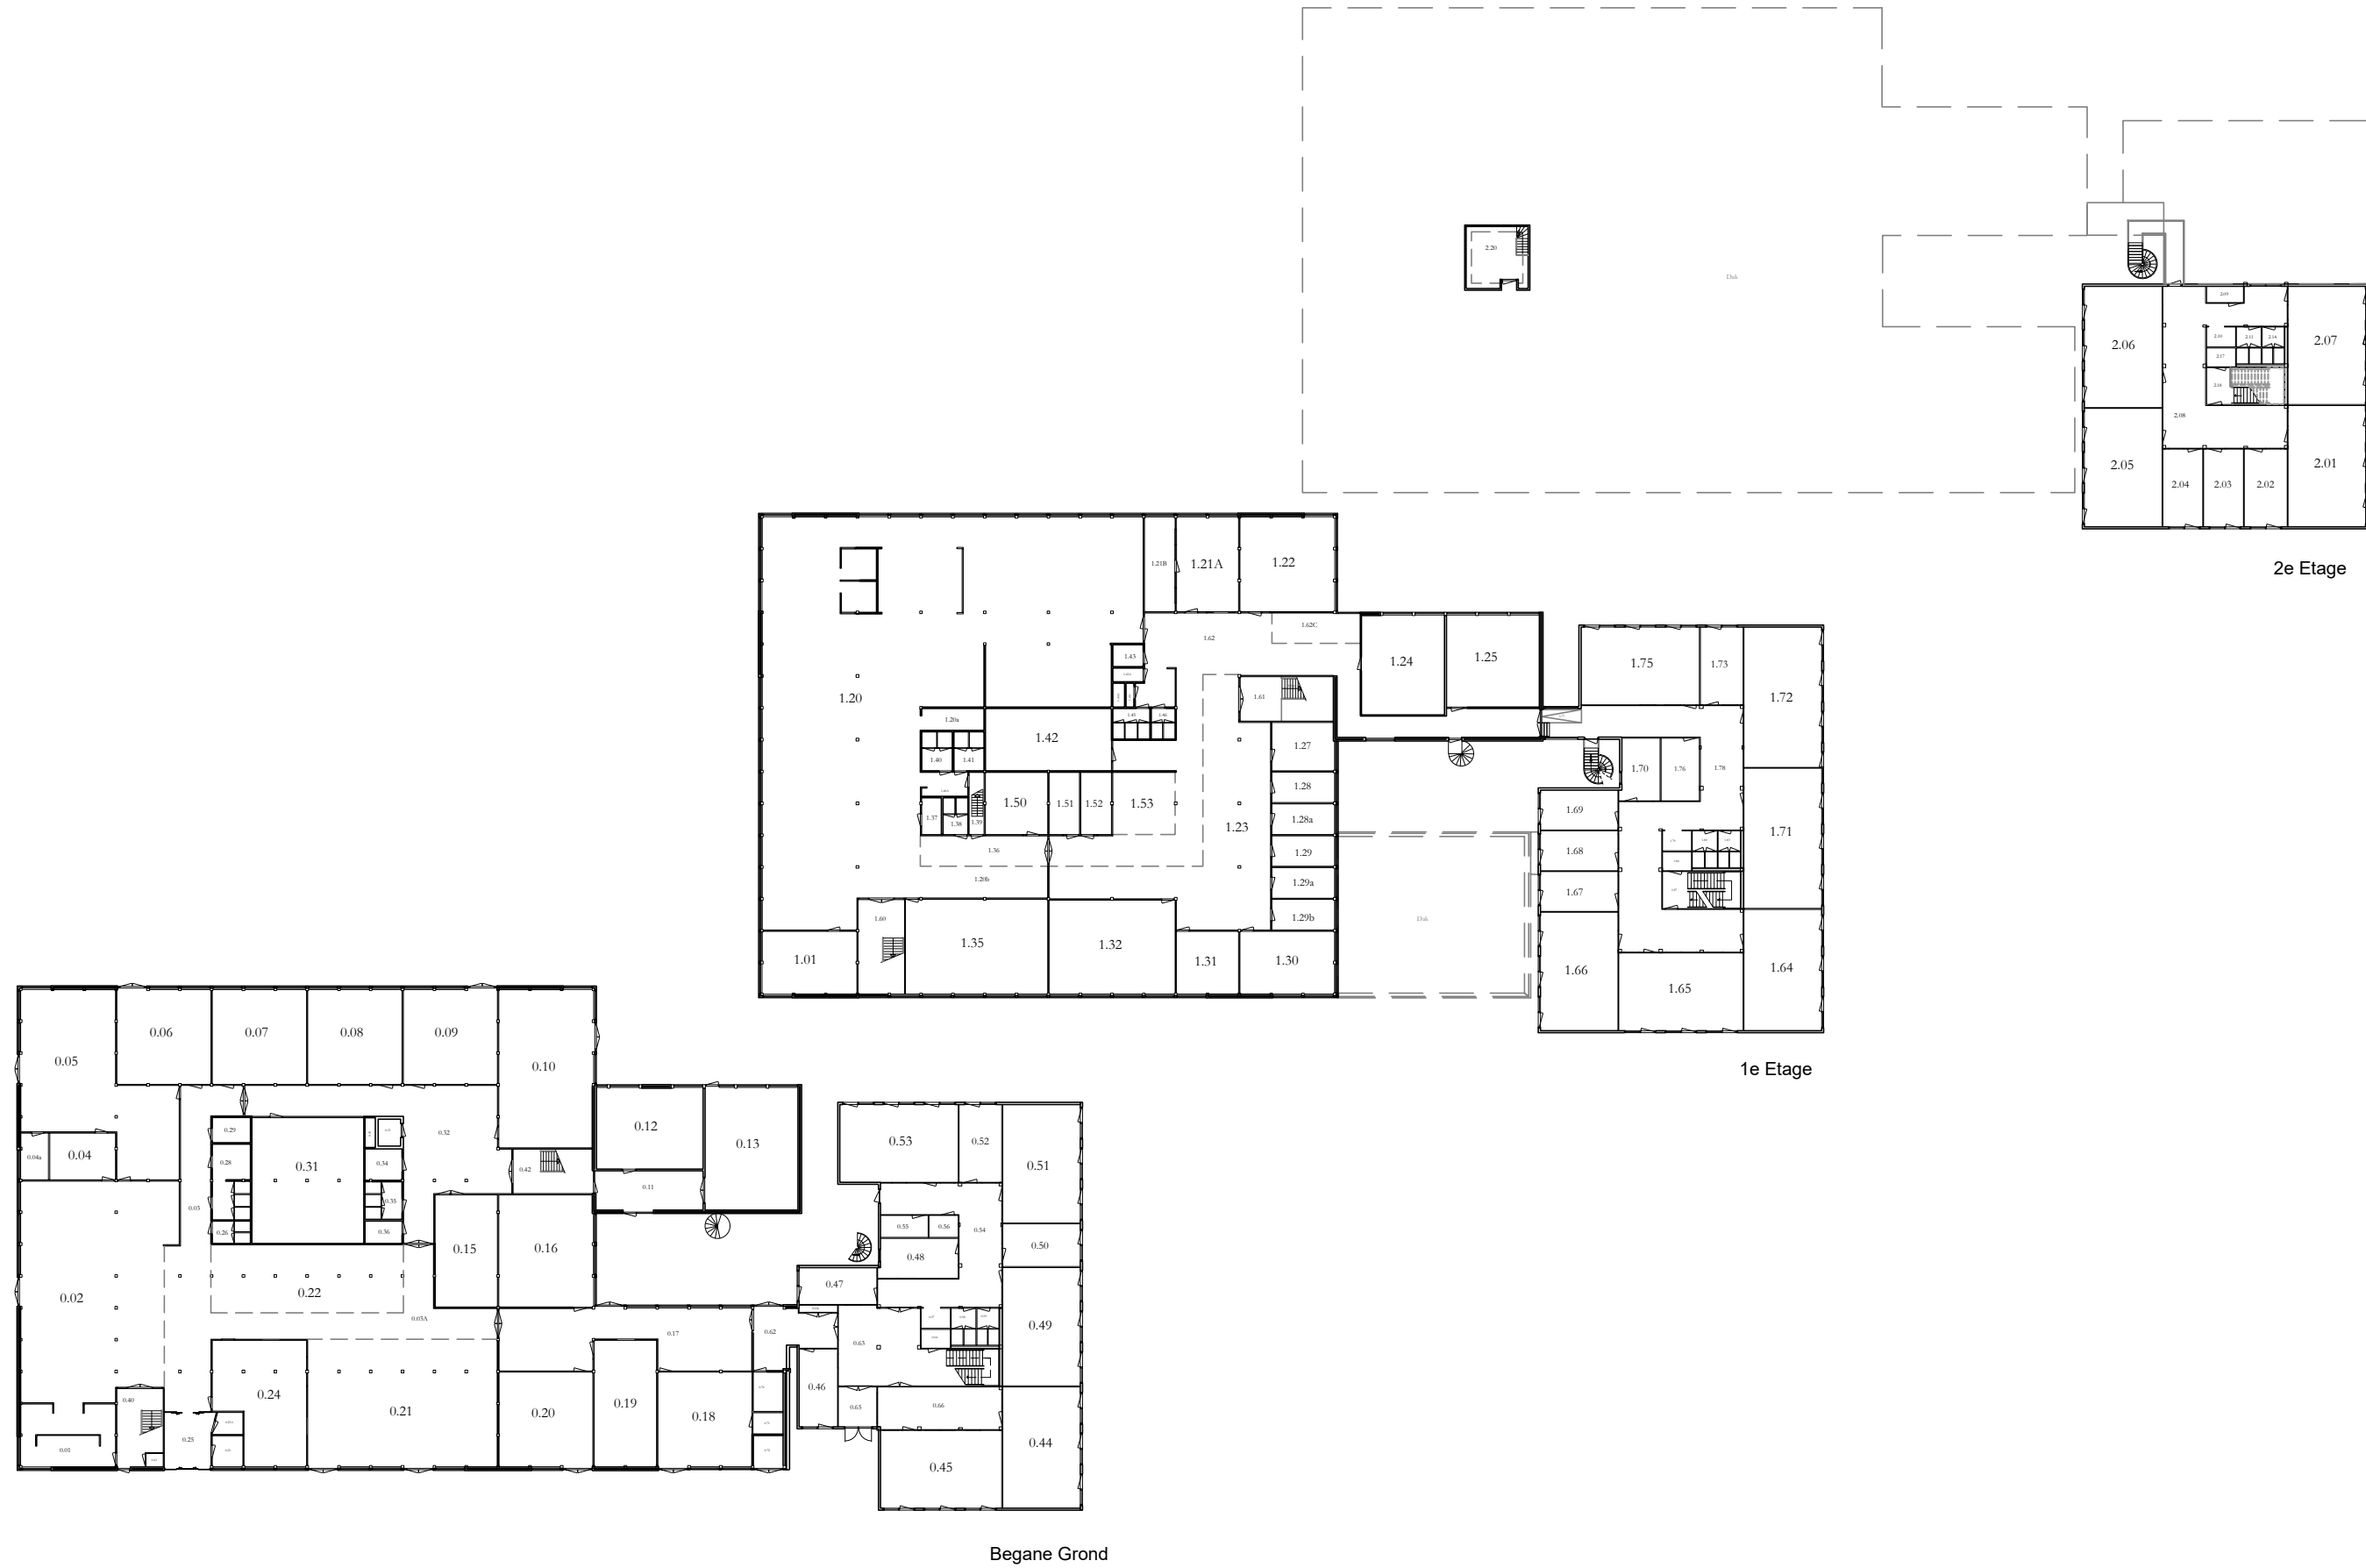
1e Etage



Begane Grond

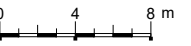


| | | |
|---|----------------------------|------------------|
|  | alle etages | Schaal: 1:400 A3 |
| | Gebouw: P3 - Zwijsengebouw | 18-12-2020 |
| Prof. Goossenslaan 1 Tilburg | | P3_gebouw |




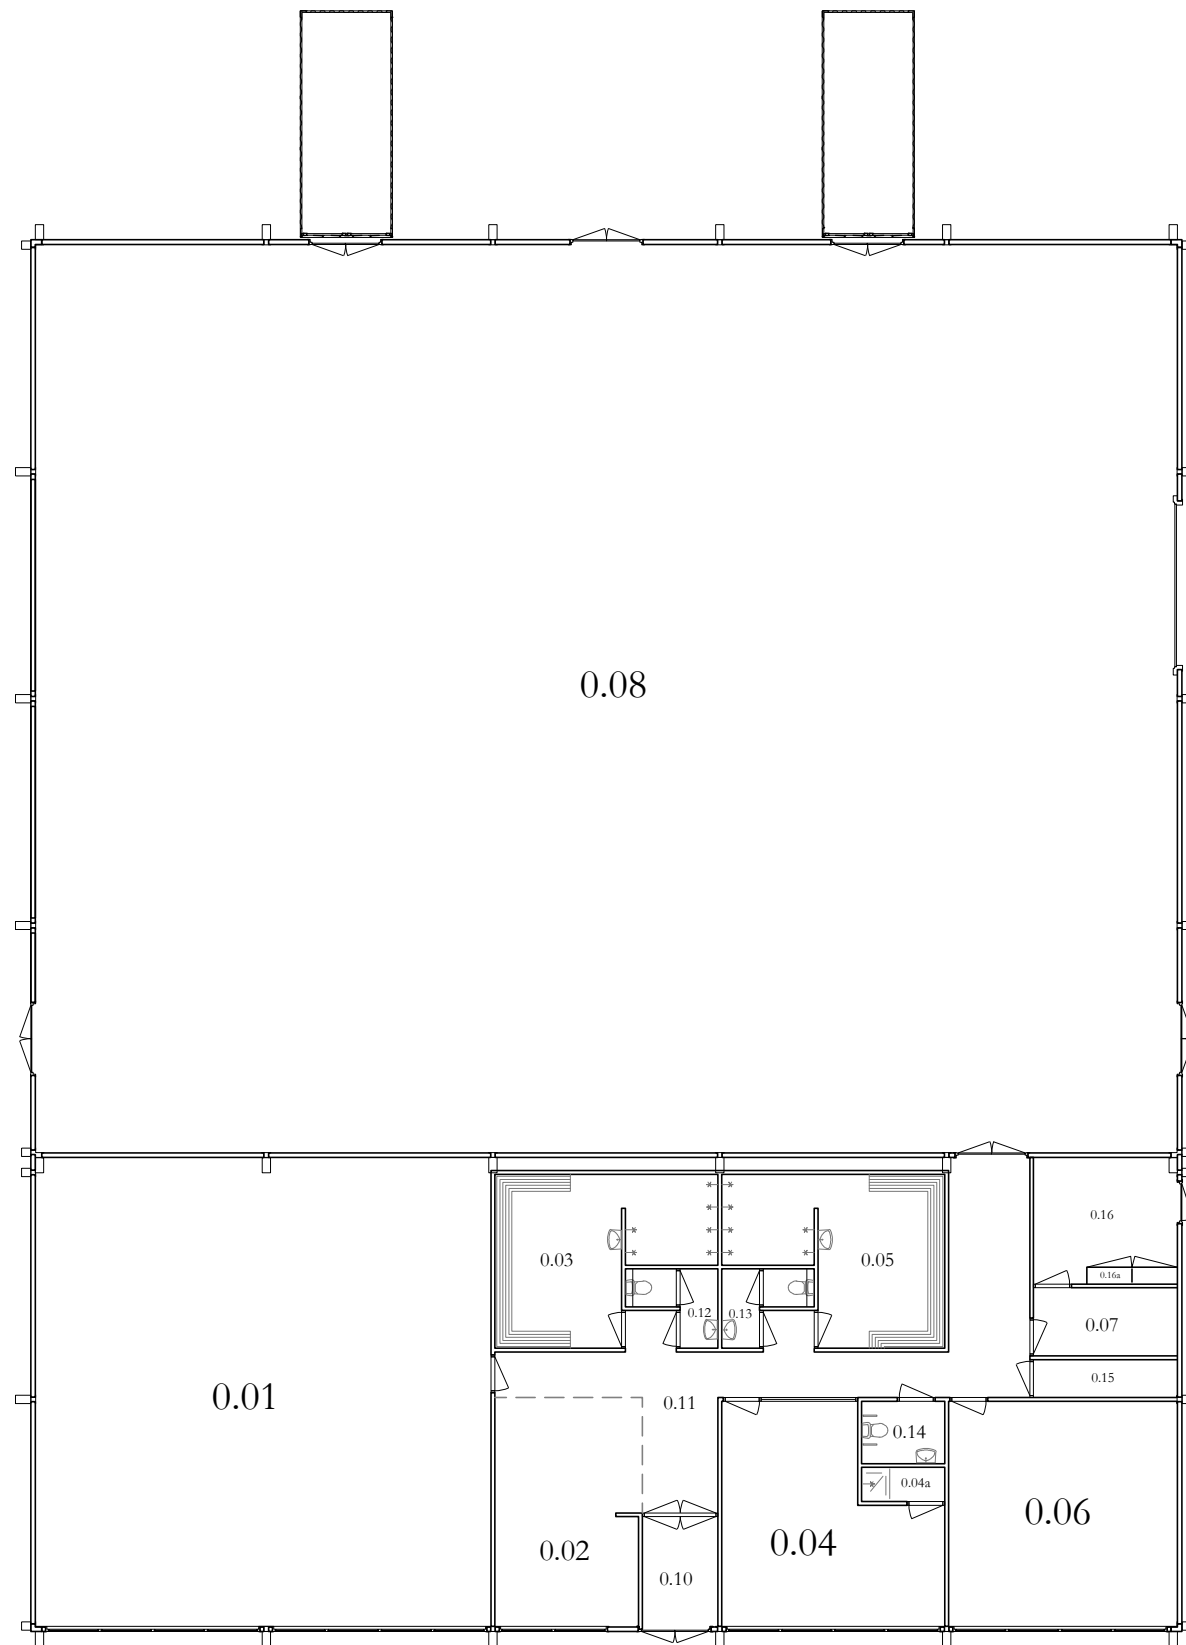
Begane Grond


1e Etage


2e Etage

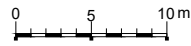


| | | |
|---|----------------------------|------------------|
|  | alle etages | Schaal: 1:500 A3 |
| | Gebouw: P4 Struyckengebouw | 18-12-2020 |
| Prof. Goossenslaan 1 Tilburg | | P4_gebouw |




| | | |
|---|----------------------|------------------|
|  | Begane Grond | Schaal: 1:200 A3 |
| | Gebouw: P7 Circushal | 18-12-2020 |
| Prof. Goossenslaan 1 Tilburg | | P7_Gebouw |

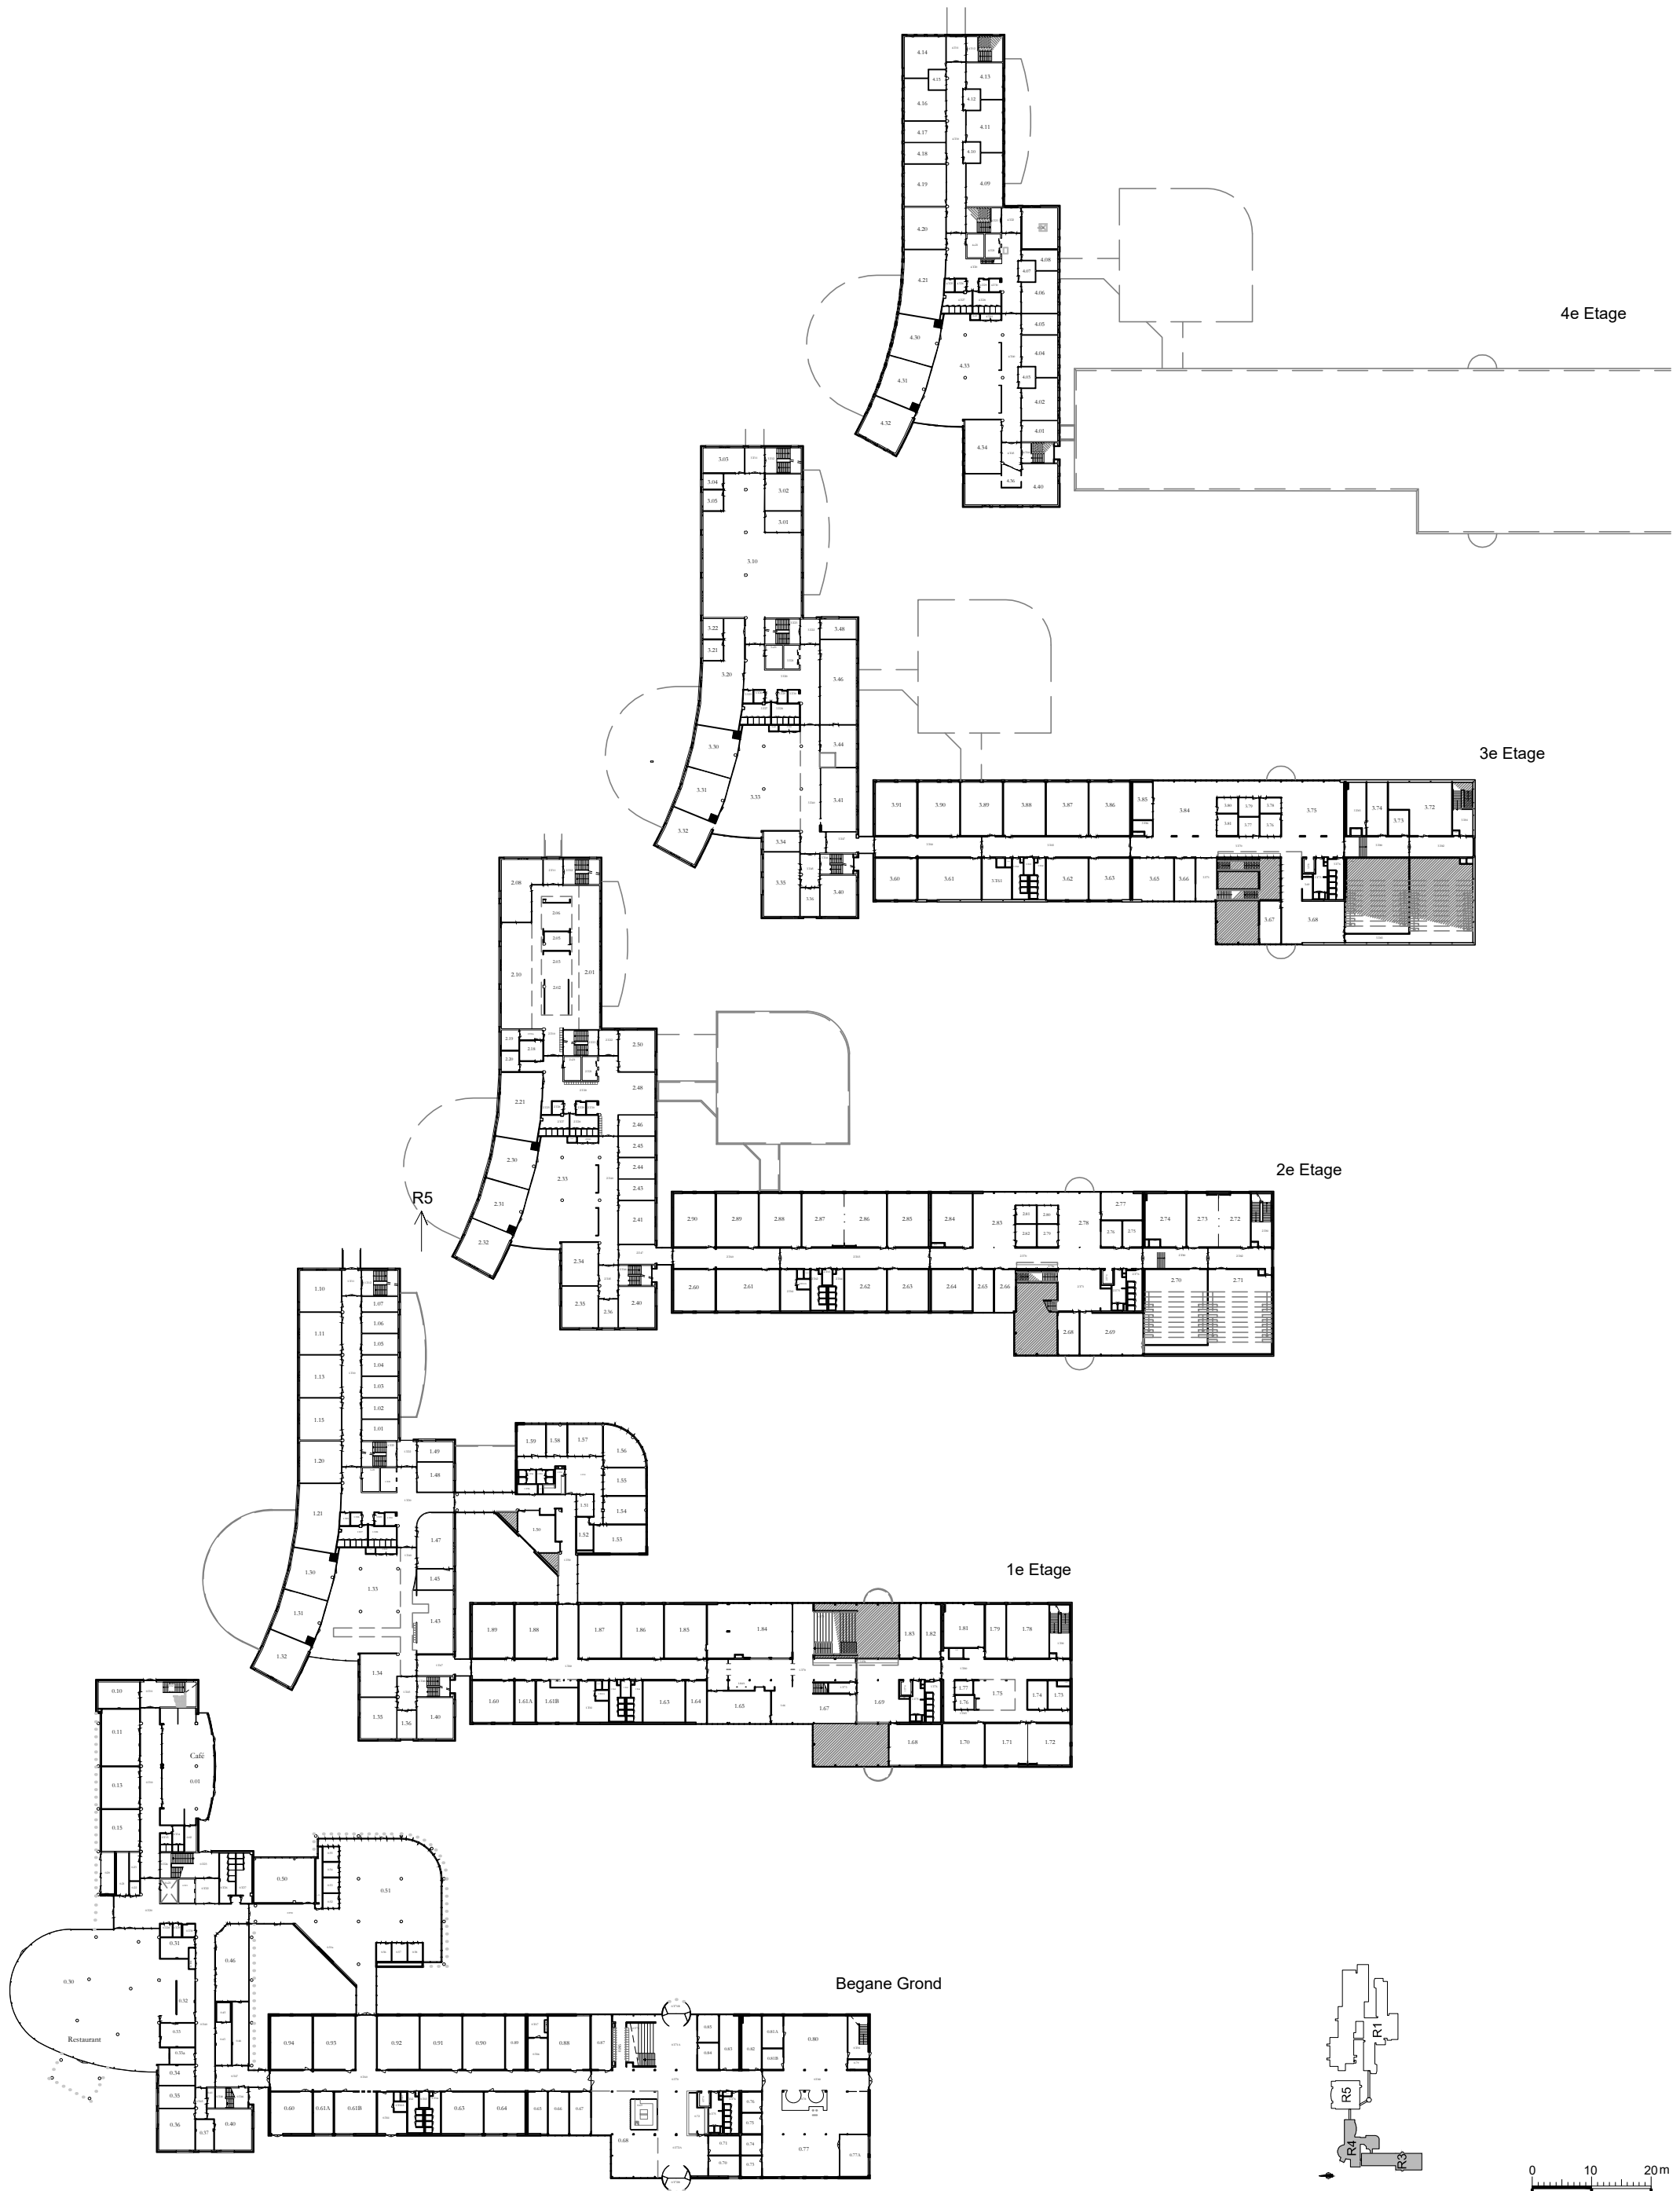


| | | |
|---|-----------------|-------------------|
|  | alle etages | Schaal: 1:1000 A3 |
| | Gebouw: R3 + R4 | 18-12-2020 |
| Rachelsmolen 1, 5612MA Eindhoven | | R4_gebouw |


Begane grond

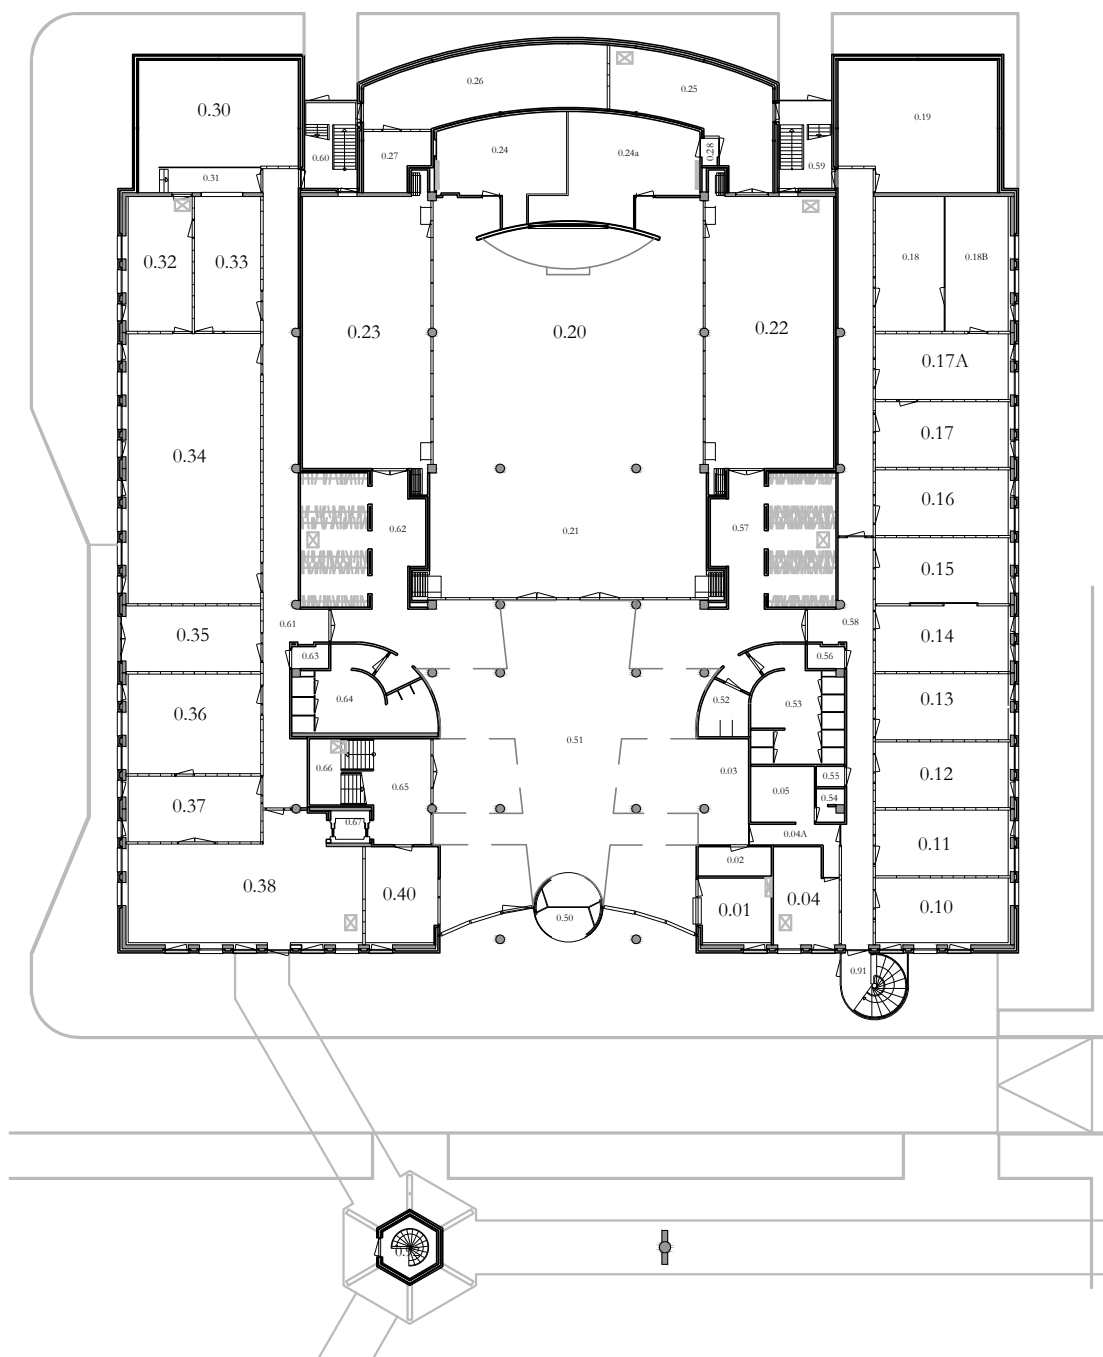


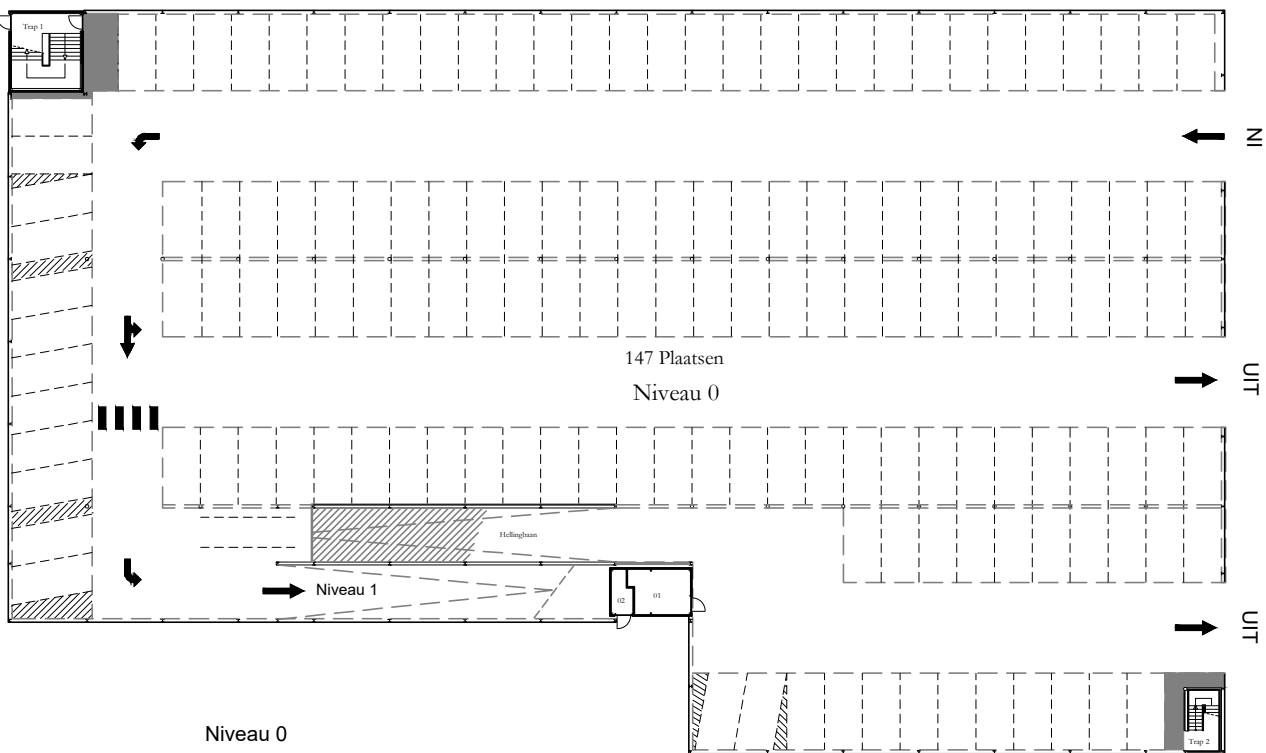
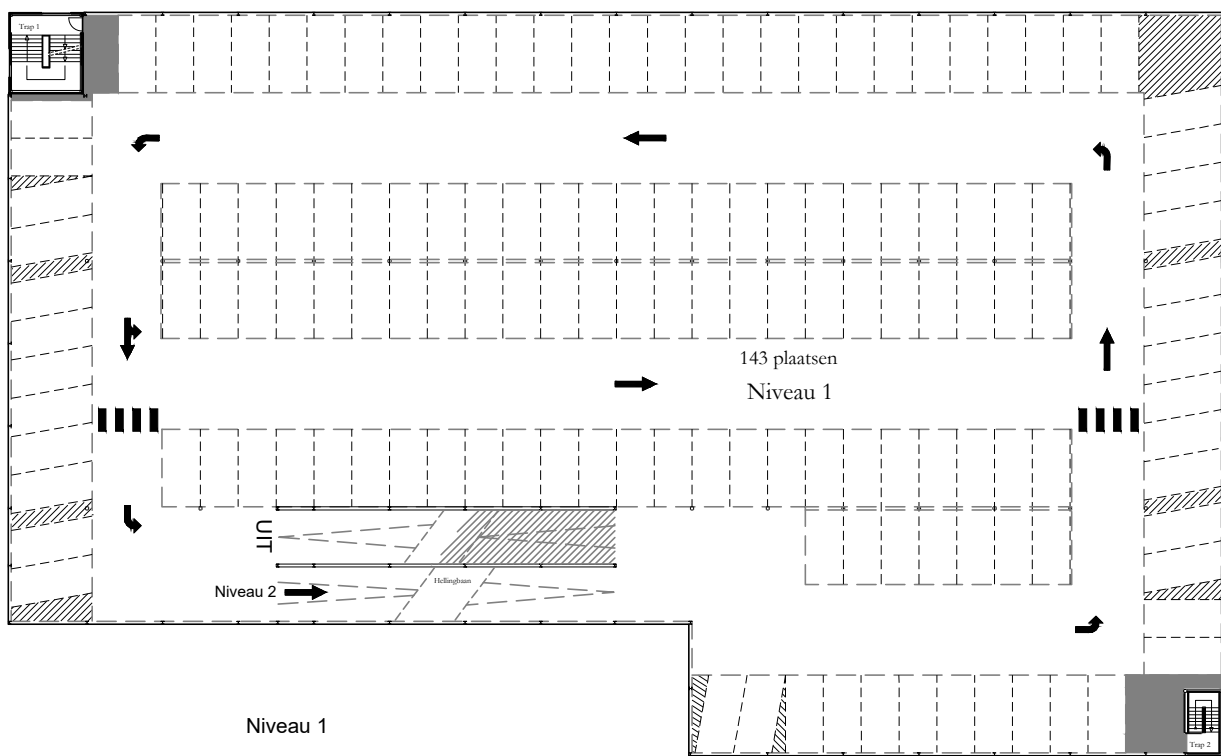
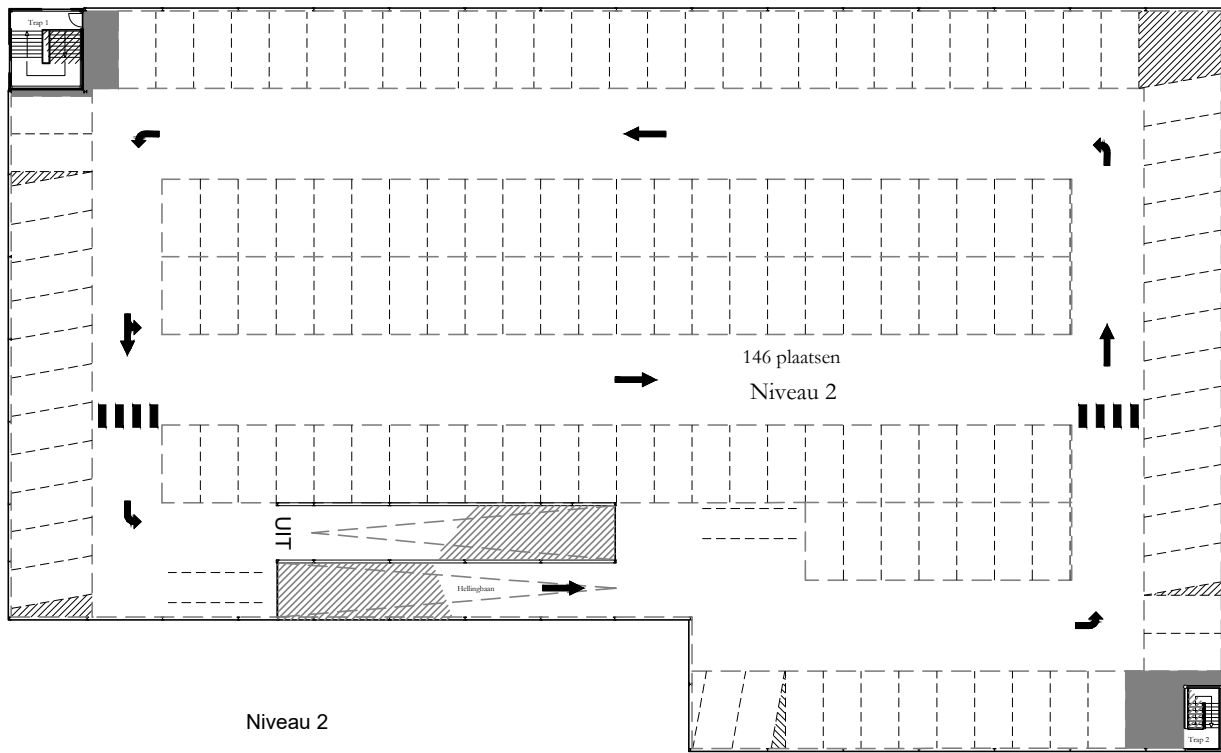
1e Etage

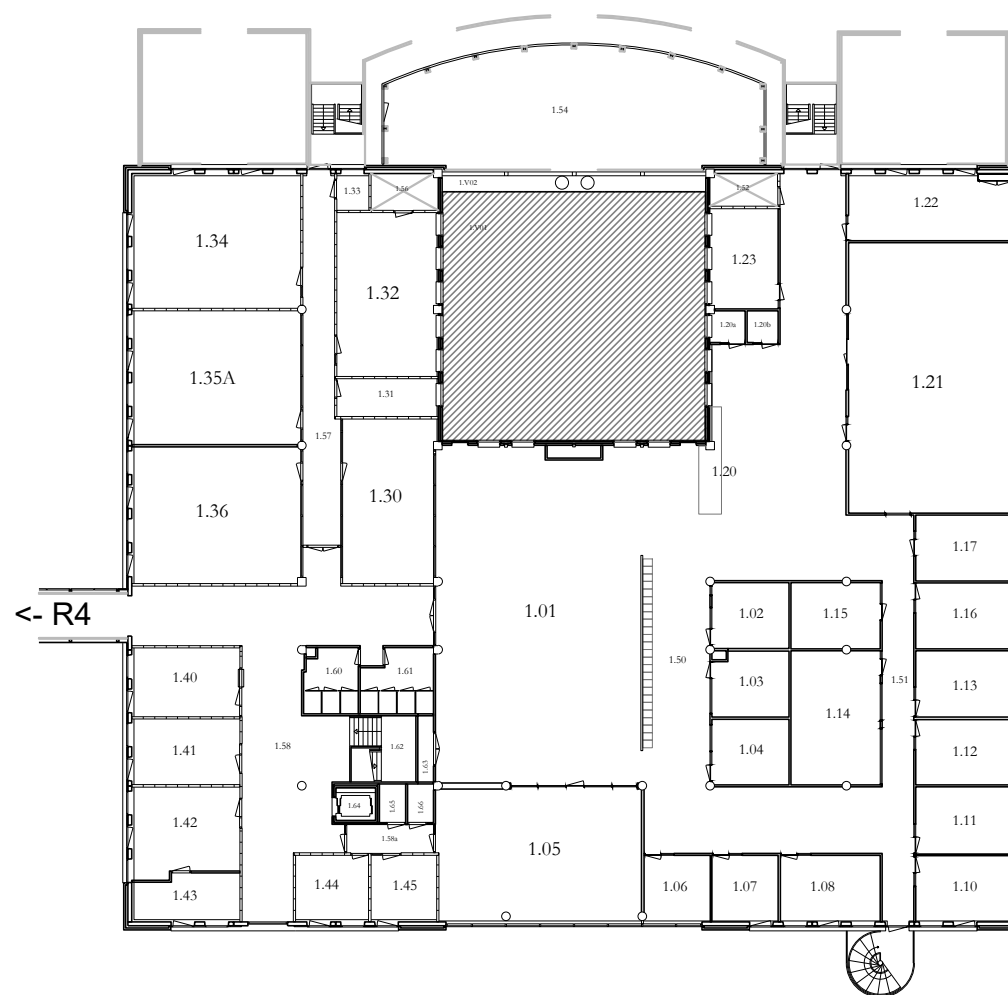


-> naar R1




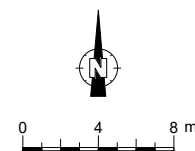


| | | |
|---|-------------|------------------|
|  | alle etages | Schaal: 1:400 A3 |
| | Gebouw: R5 | 18-12-2020 |
| Rachelsmolen 1, 5612MA Eindhoven | | R5_Gebouw |




0 5 10m

| | | |
|---|------------------|---------------|
|  | alle etages | Schaal: 1:500 |
| | Parkeergarage R9 | 18-12-2020 |
| Rachelsmolen 1 Eindhoven | | R9_gebouw |

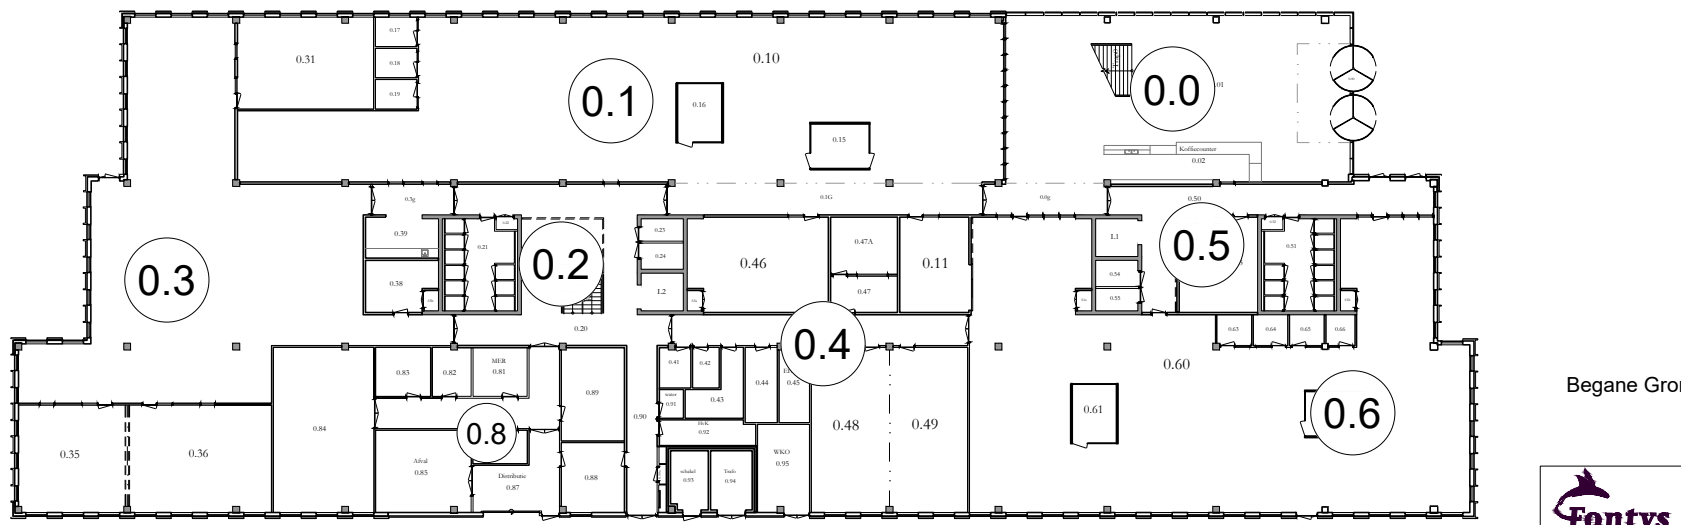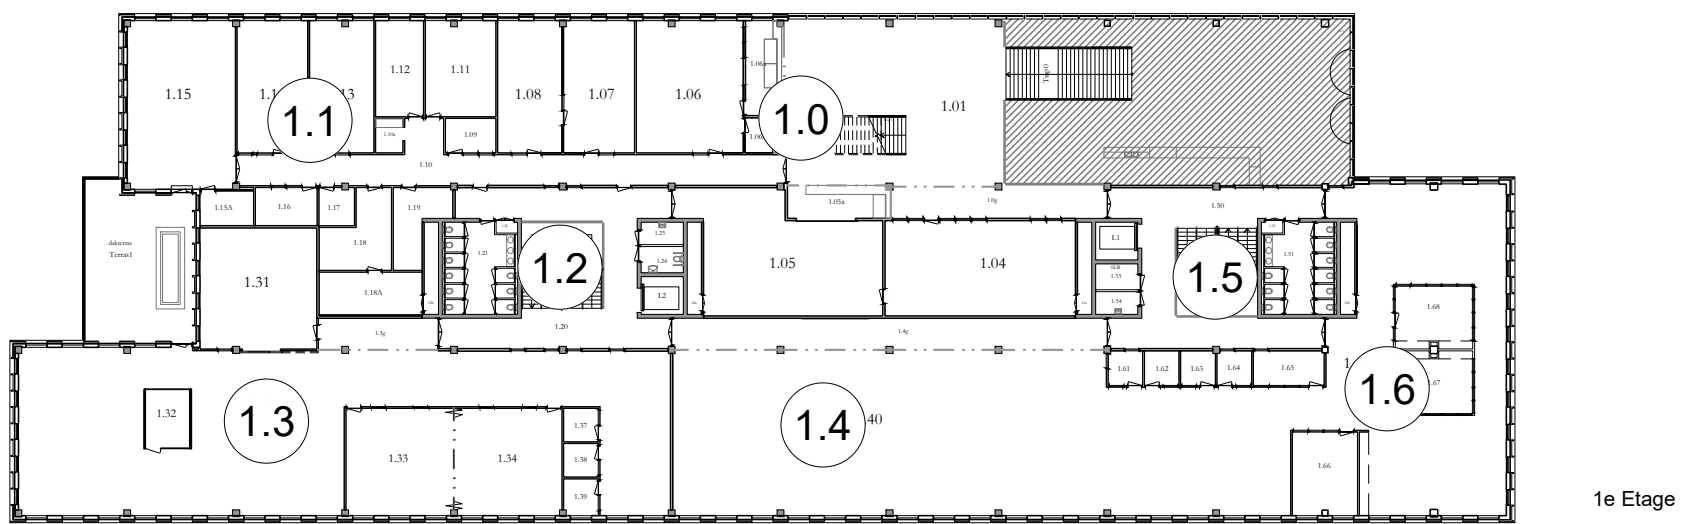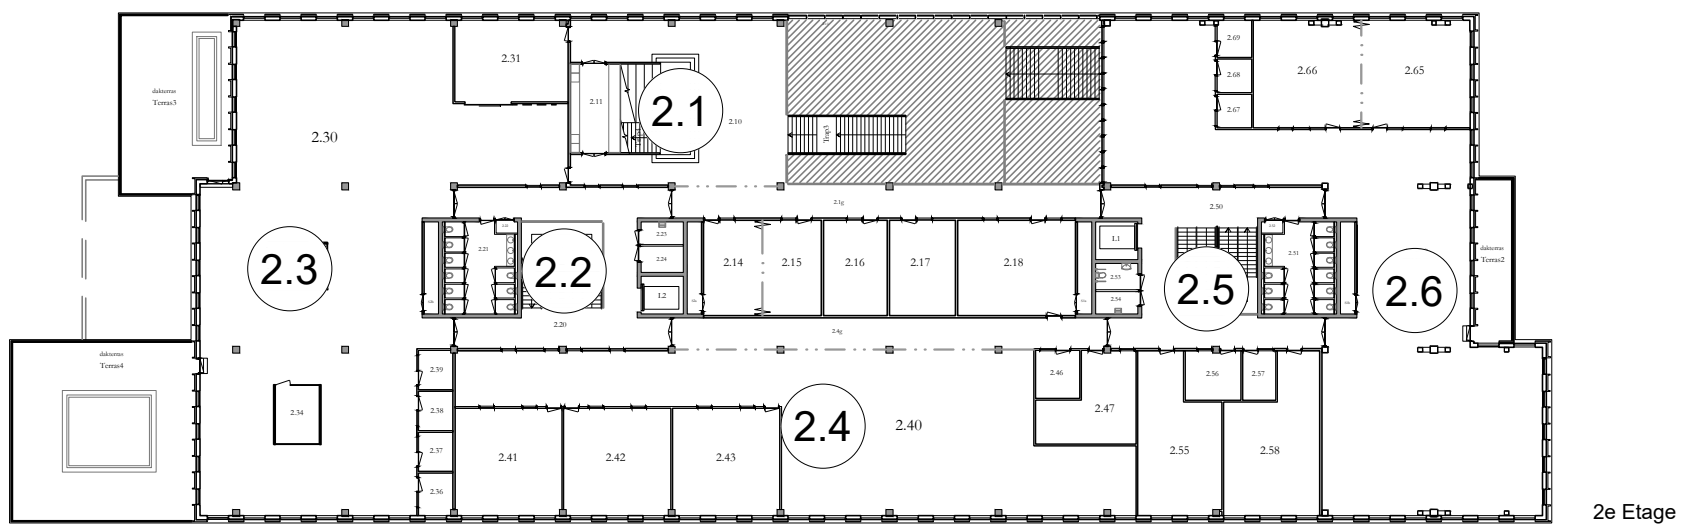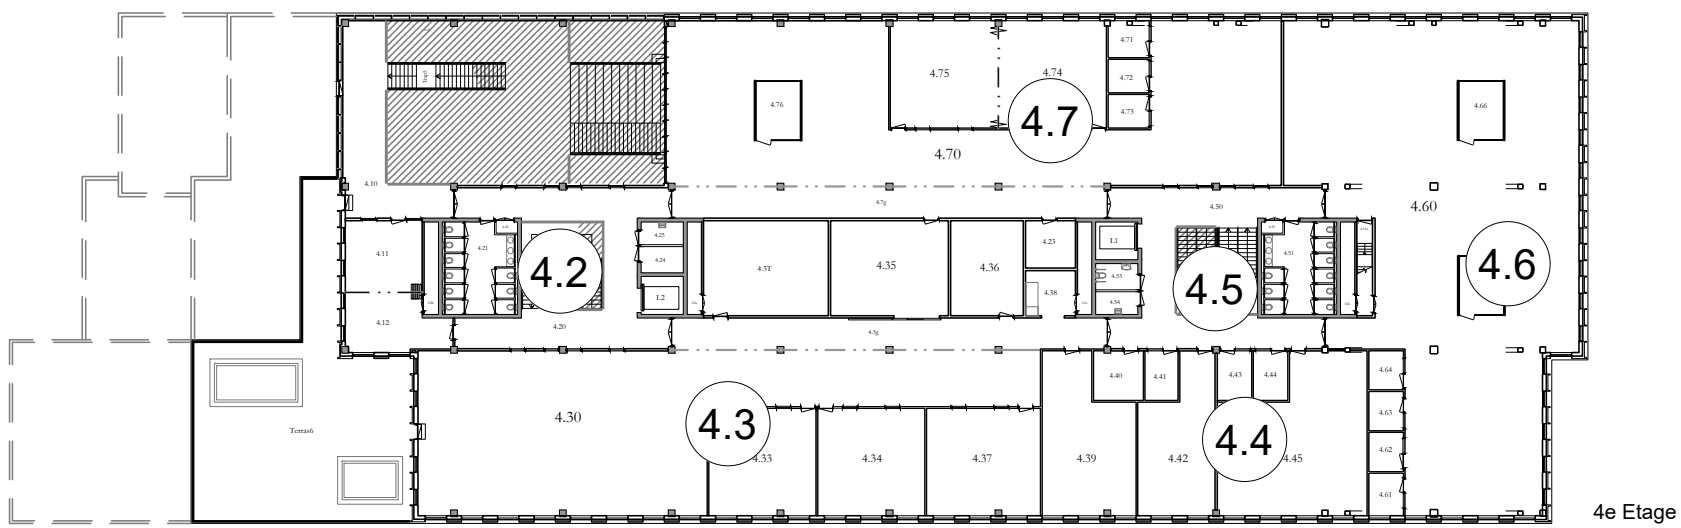


| | | |
|--|--------------------------|----------------------|
| | alle etages | Schaal: 1:500 A3 |
| | Gebouw: R10 | Datum: 18-12-2020 |
| | Rachelsmolen 1 Eindhoven | tekening: R10 gebouw |

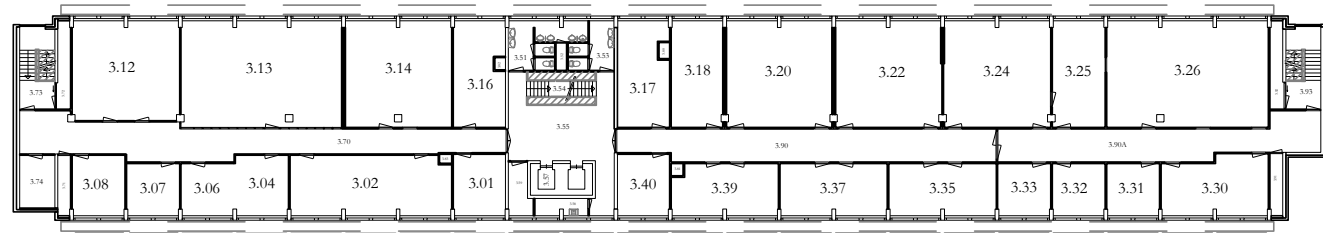


3e Etage




dakopbouw

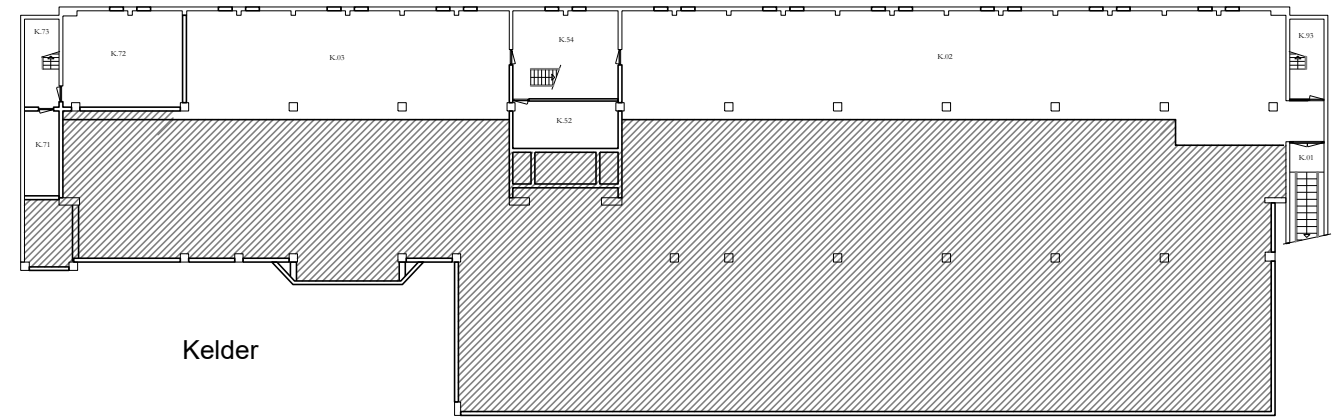


Kelder

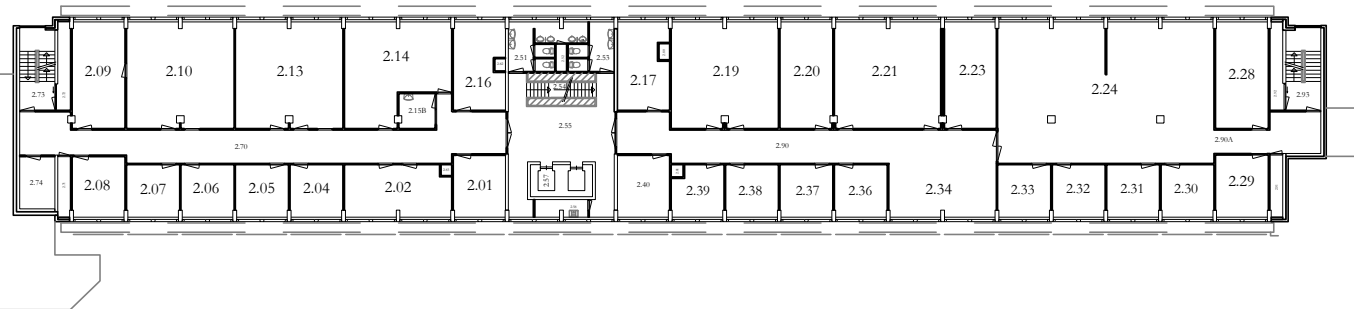

2e Etage

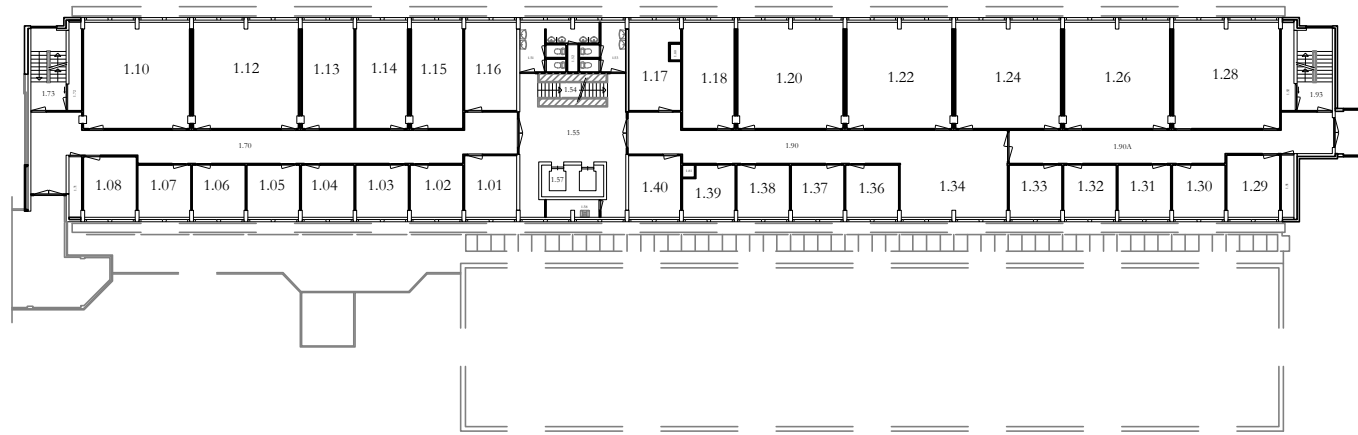


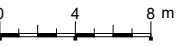
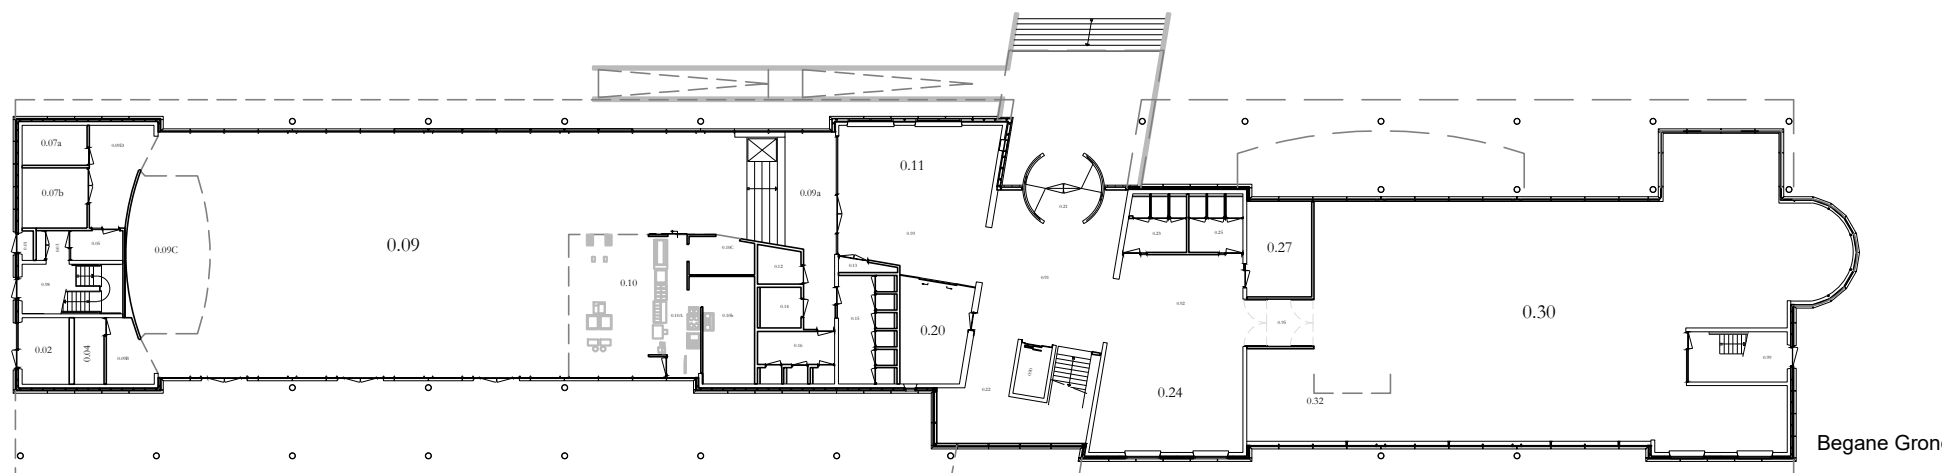
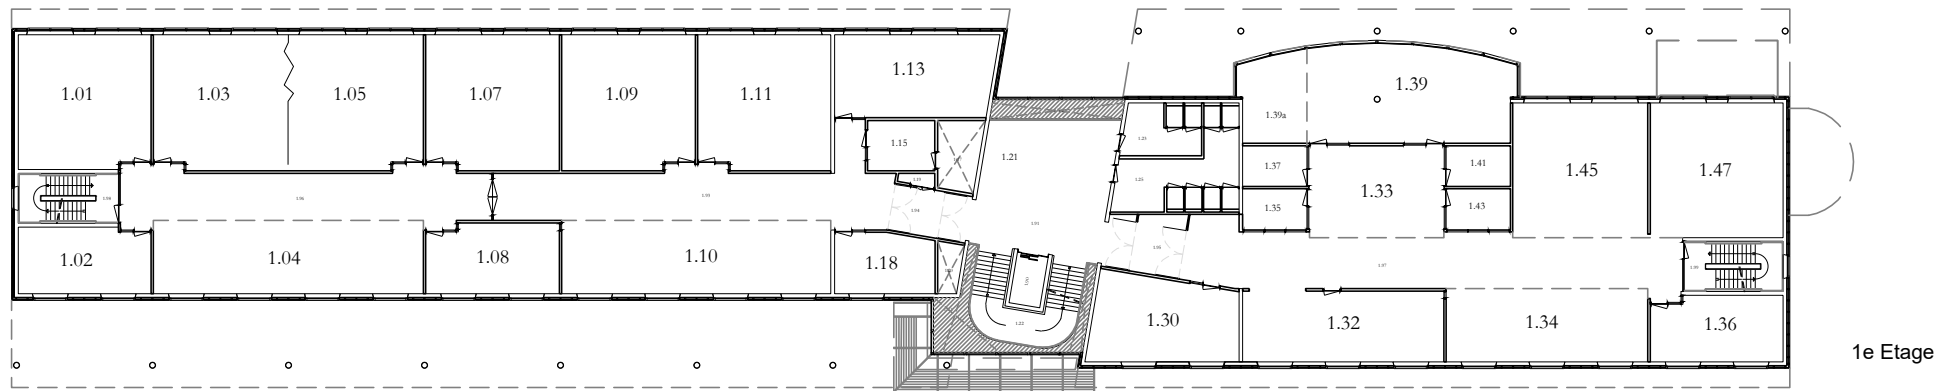
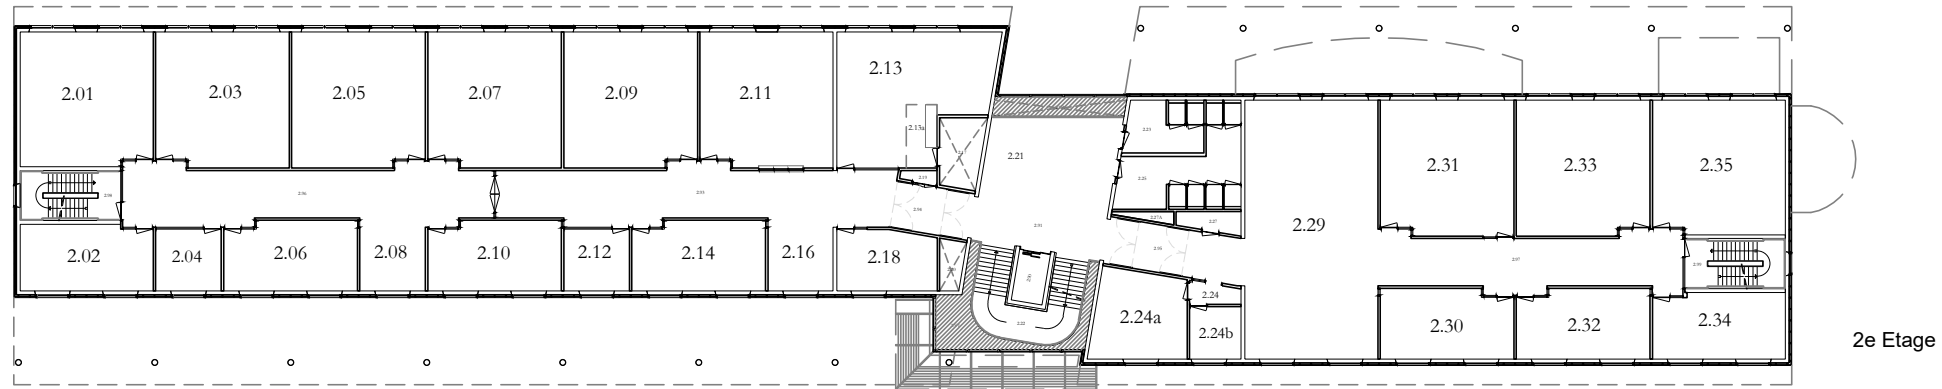
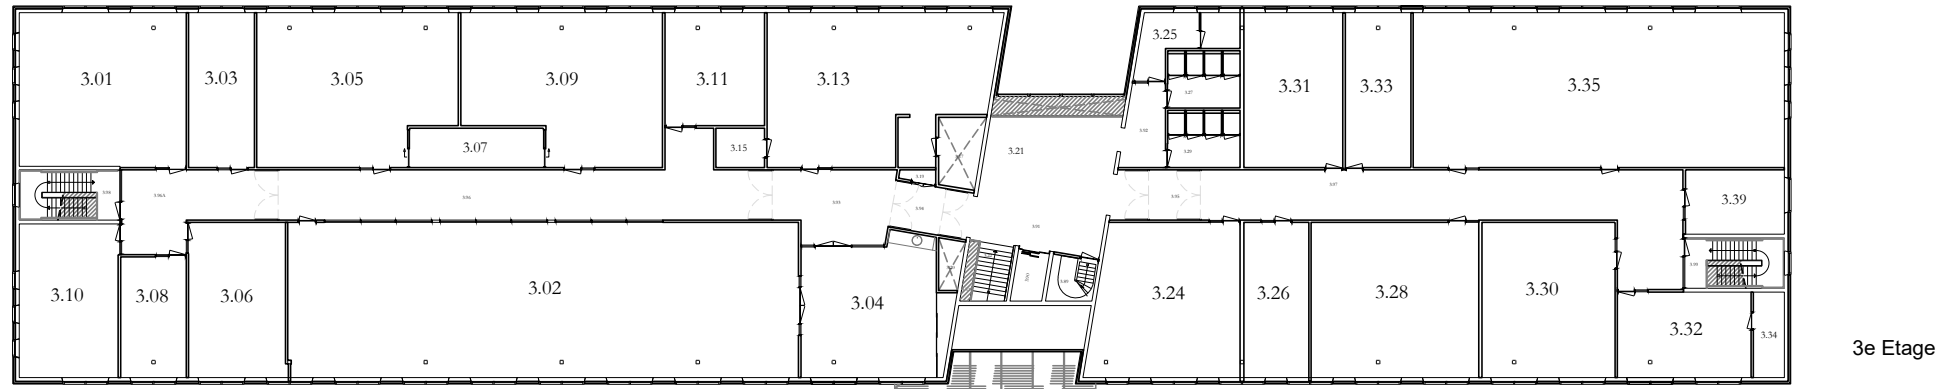
1e Etage

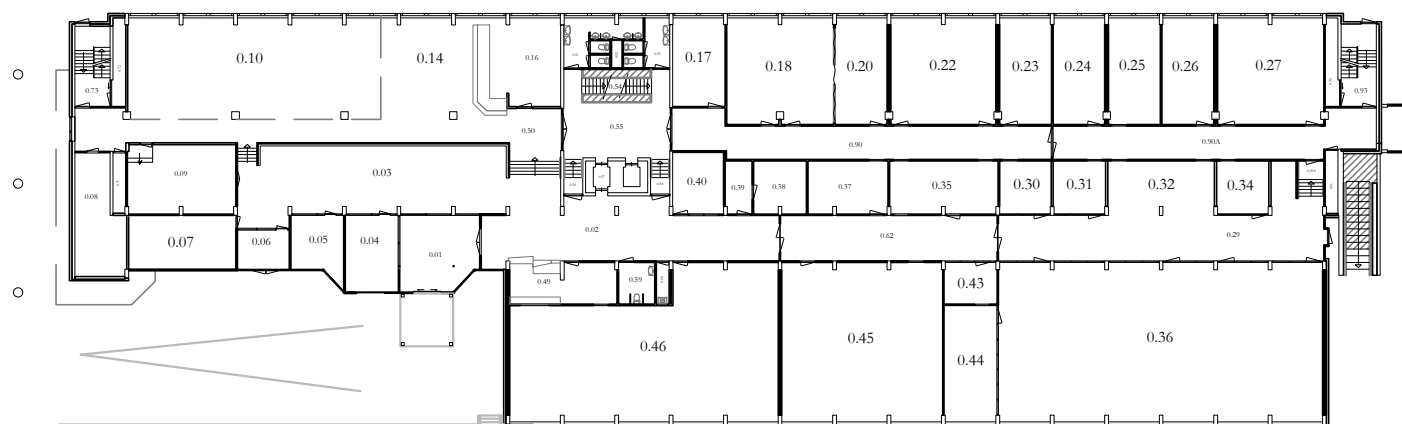


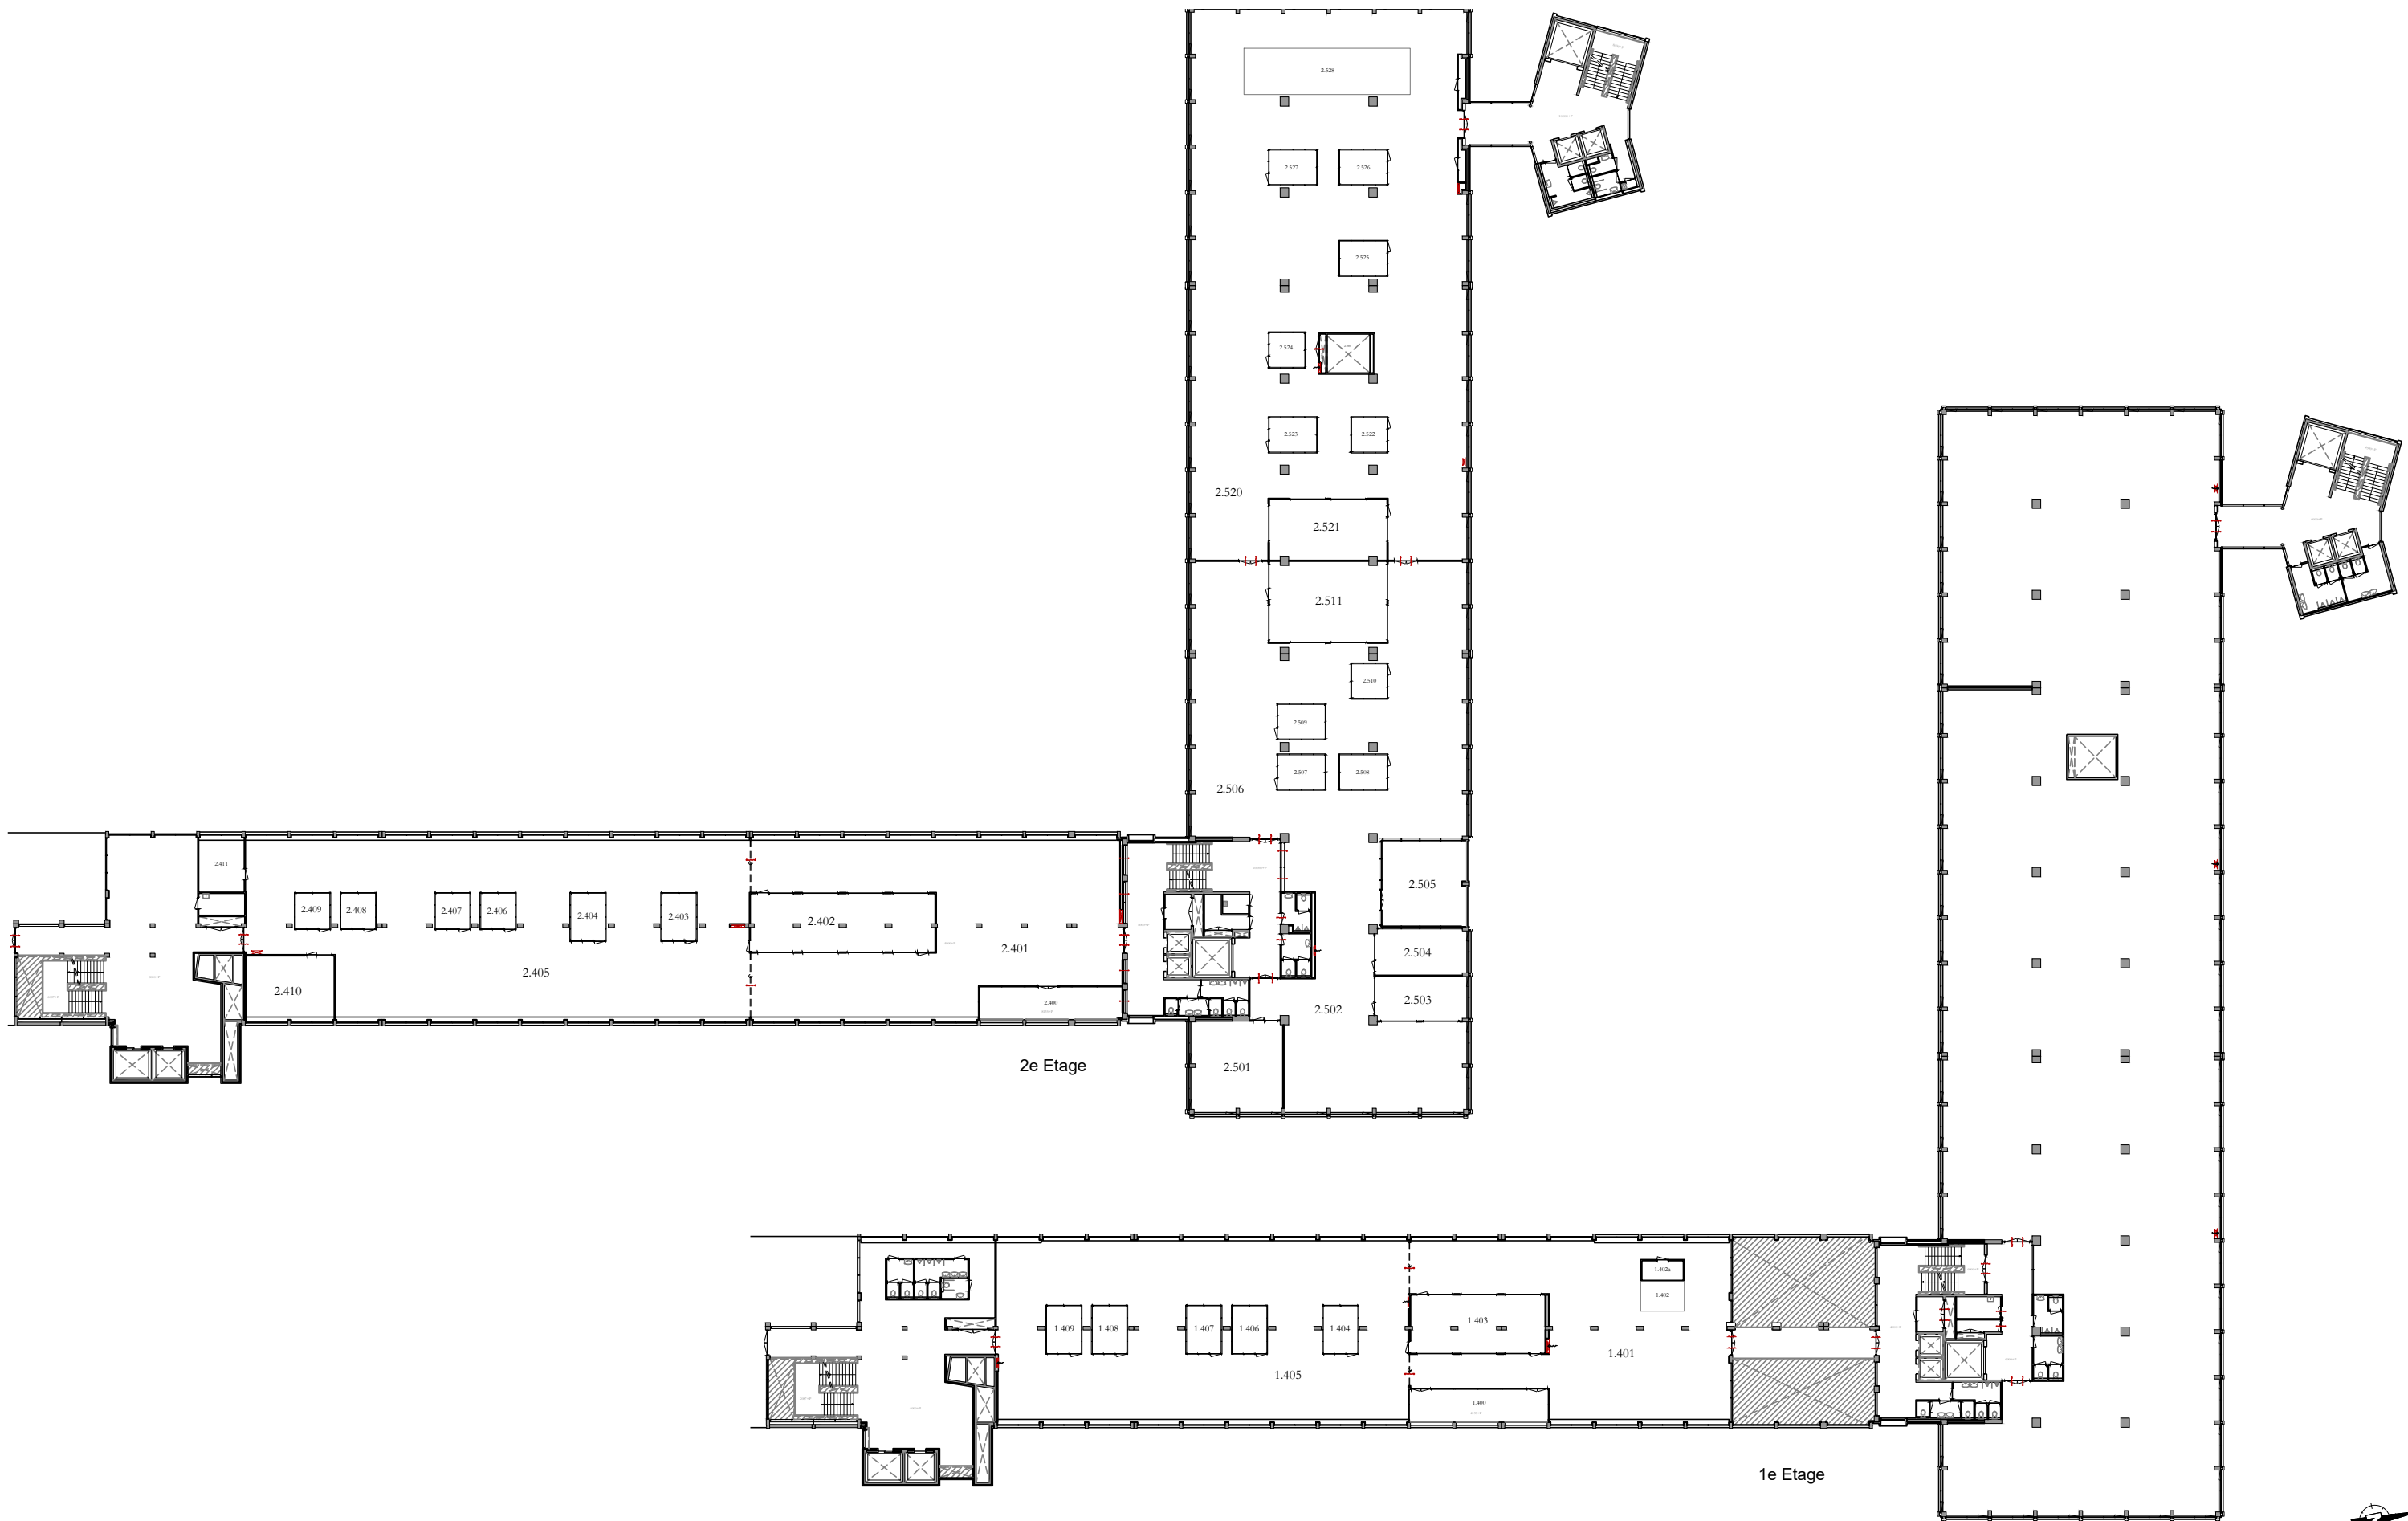
Begane grond




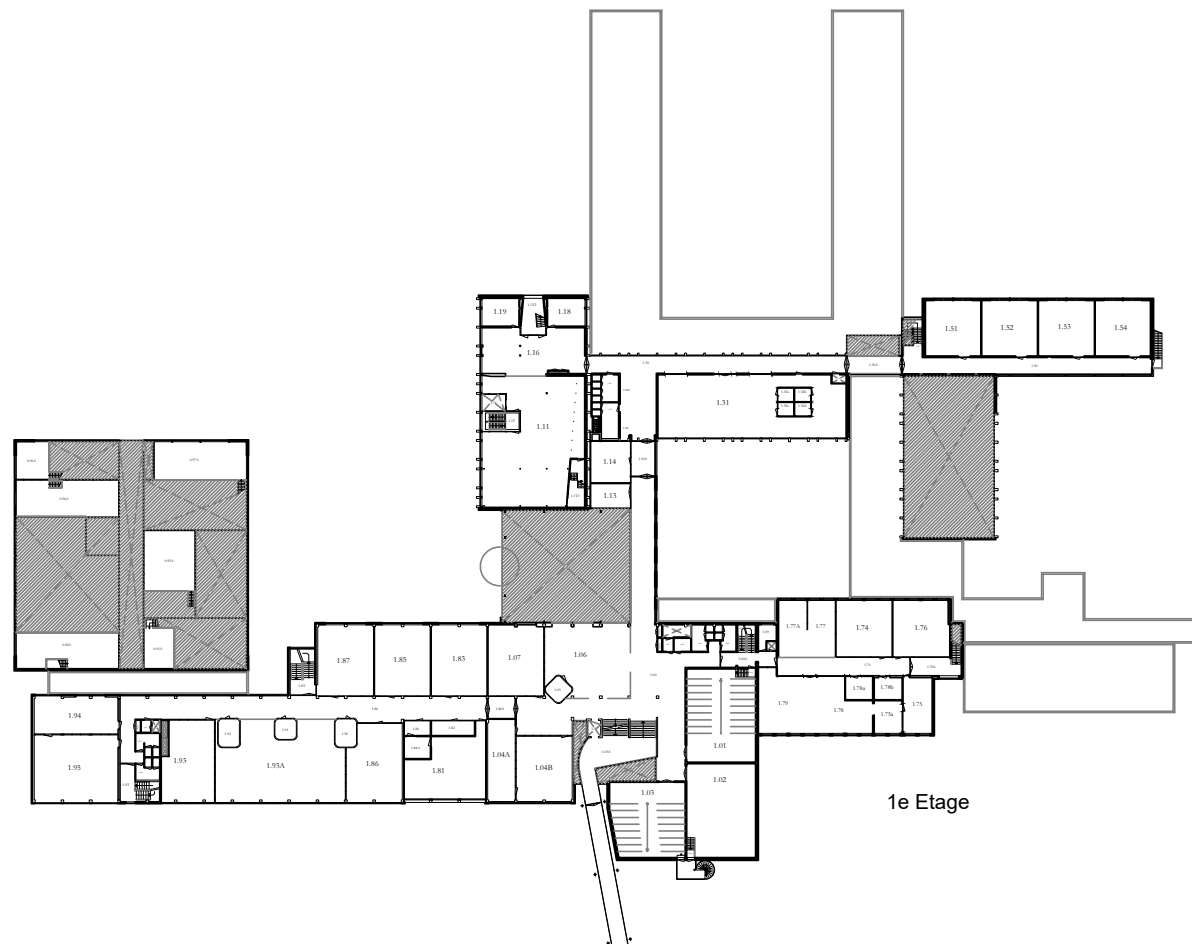
| | | |
|---|--------------|------------------|
|  | Begane Grond | Schaal: 1:500 A3 |
| | S1 | 18-12-2020 |
| Het Eeuwsel 2 Eindhoven | | S1_Gebouw |




| | | |
|---|-------------|------------------|
|  | alle etages | Schaal: 1:400 A3 |
| | Gebouw: S3 | 18-12-2020 |
| De Lismortel 25, Eindhoven | | S3_gebouw |




| | | |
|---|-------------------------------|----------------------------|
|  | 1e & 2e Etage | Schaal: 1:500 A3 |
| | Gebouw: TQ (Strijp-T) | Datum: 18-12-2020 |
| | Achtseweg Zuid 151, Eindhoven | tekening: TQ_ blad: gebouw |




1e Etage

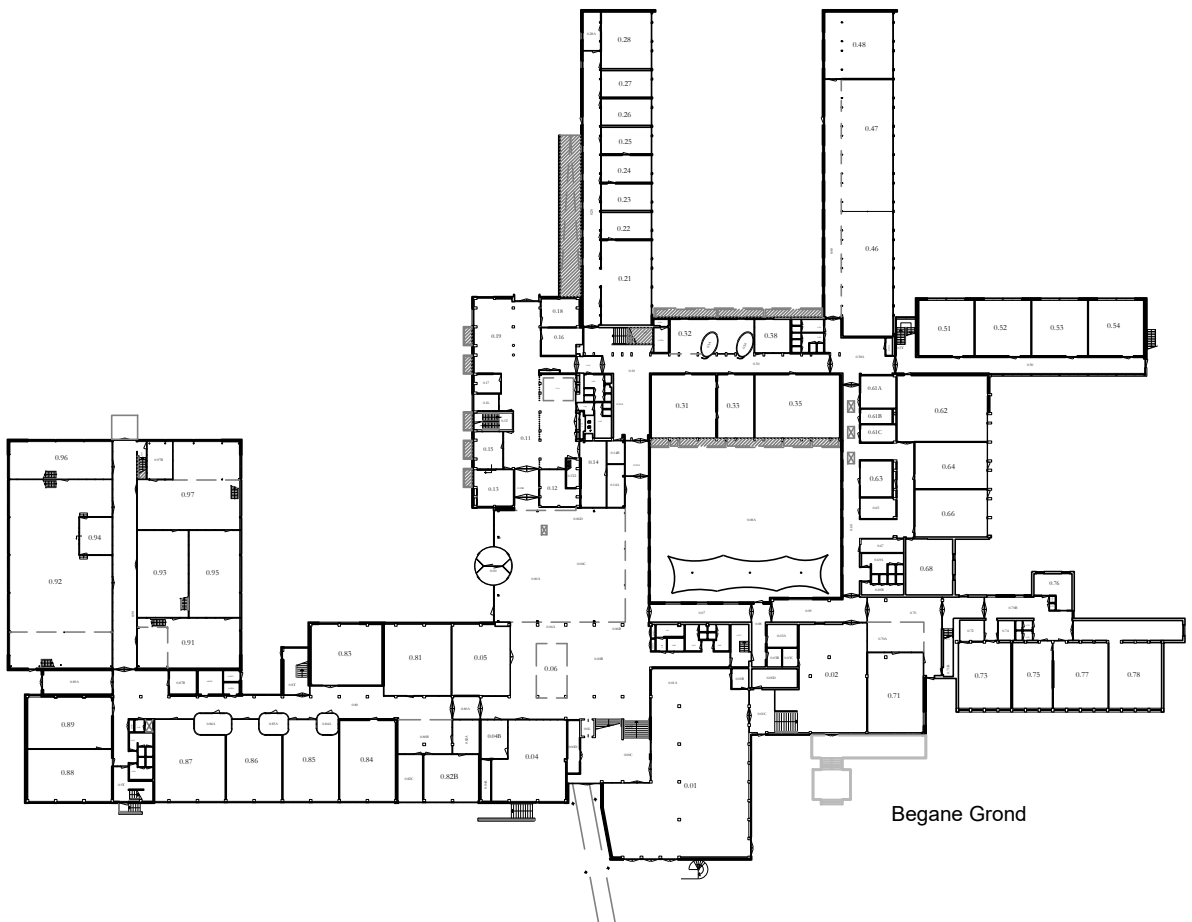


Begane Grond

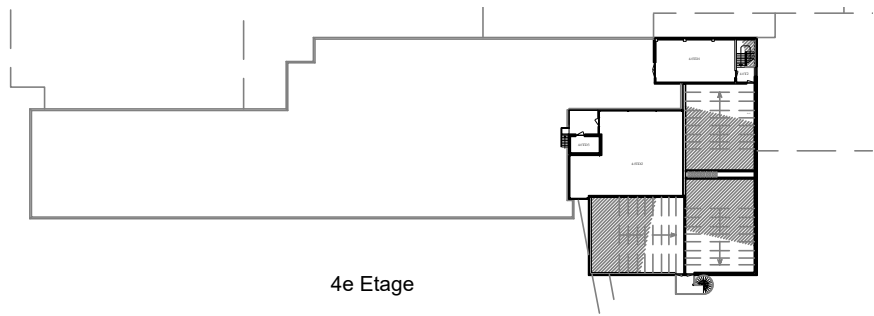


4e Etage

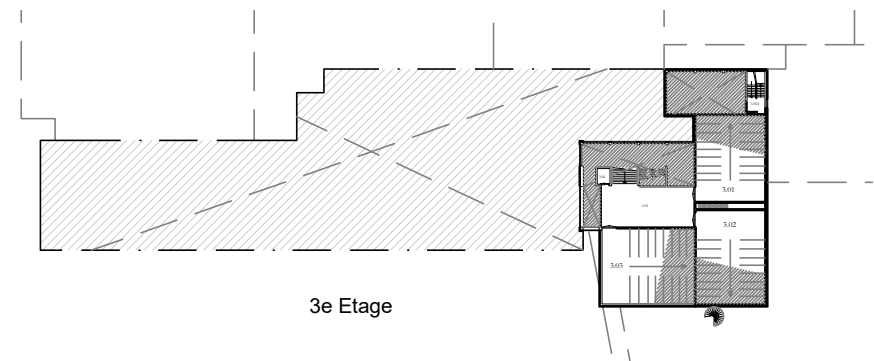


3e Etage

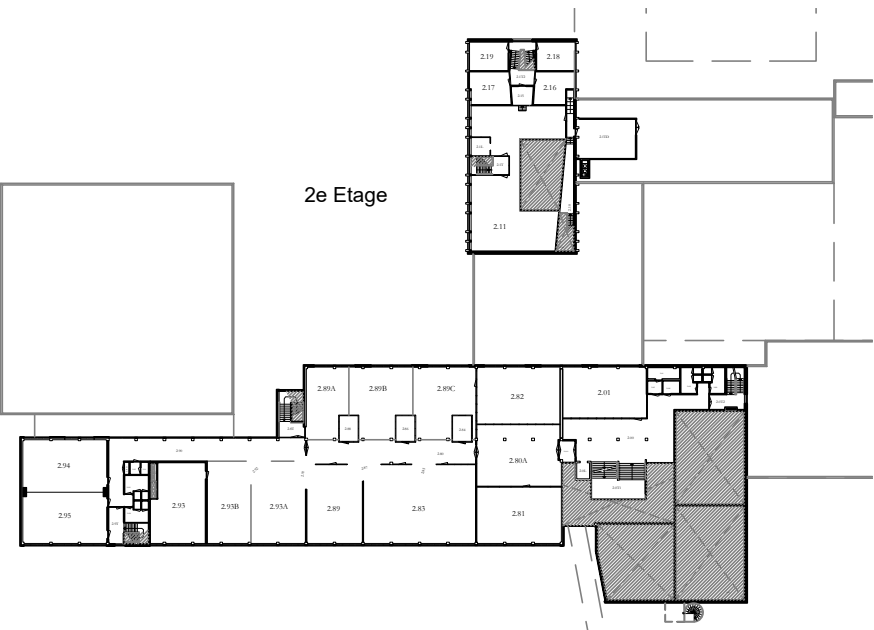


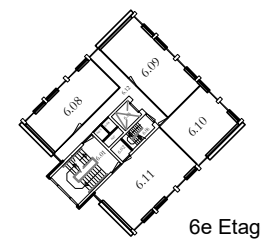
2e Etage

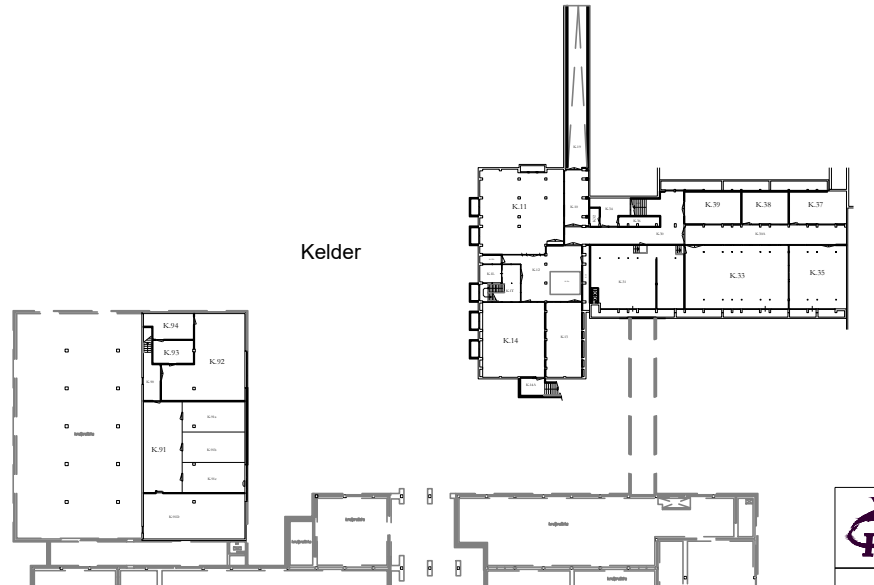


Kelder

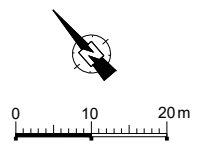


| | | |
|---|-------------|-------------------|
|  | alle etages | Schaal: 1:1000 A3 |
| | Gebouw: W1 | 18-12-2020 |
| Tegelseweg 255 Venlo | | W1_gebouw |




6e Etage

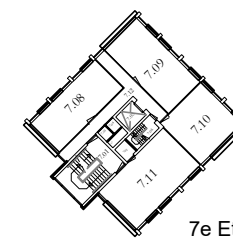

7e Etage

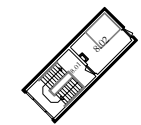


Dakopbouw

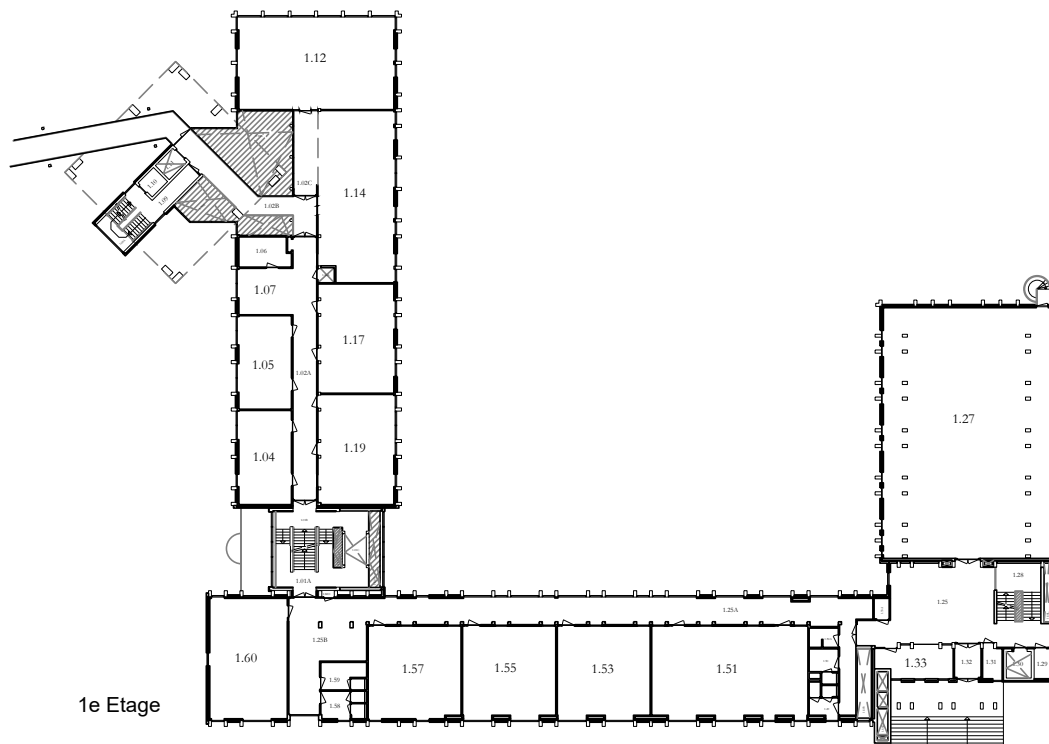


1e Etage




3e Etage

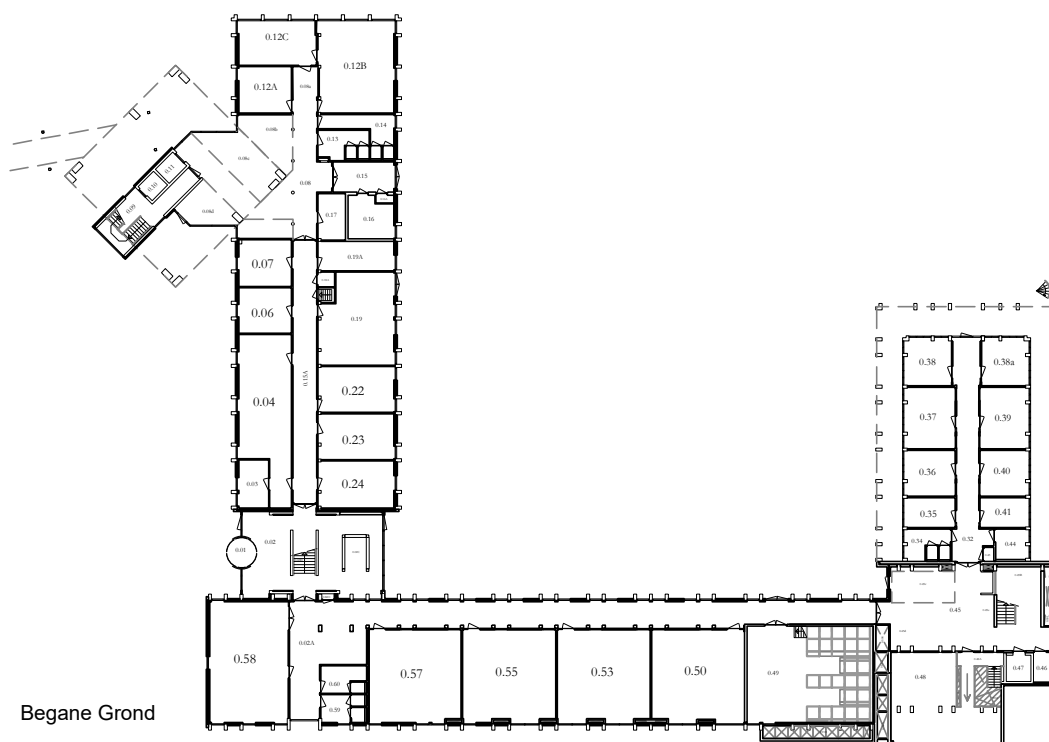


Begane Grond

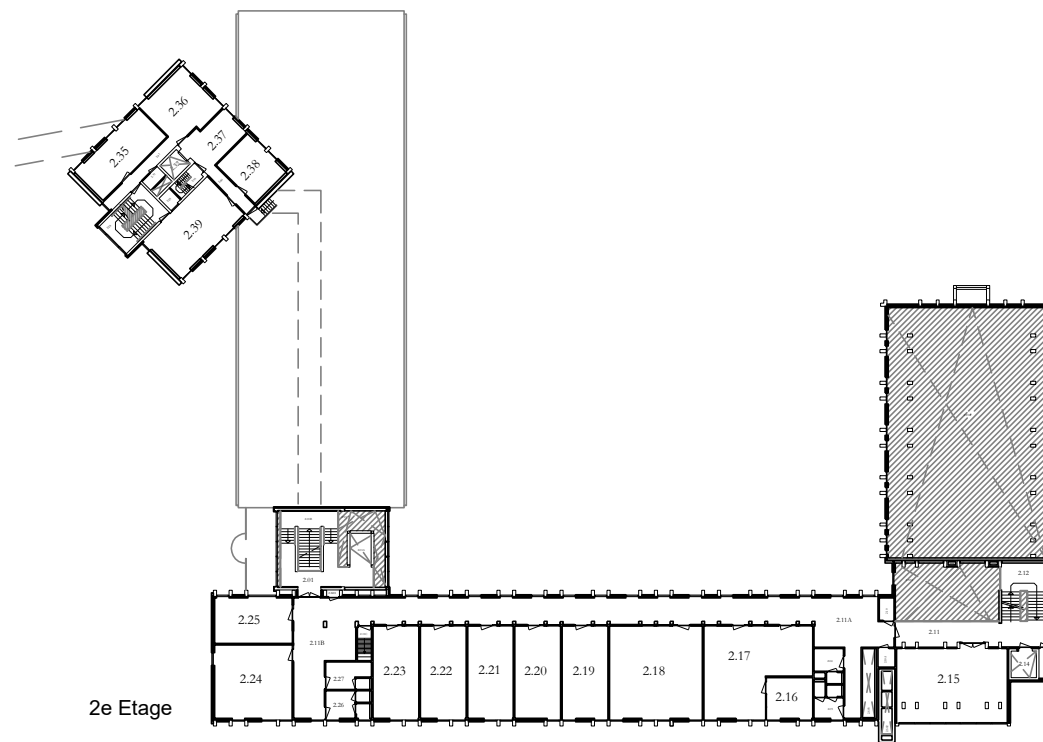


2e Etage


| | | |
|---|-------------|------------------|
|  | alle etages | Schaal: 1:600 A3 |
| | Gebouw: W3 | 18-12-2020 |
| Tegelseweg 255 Venlo | | W3_Gebouw |

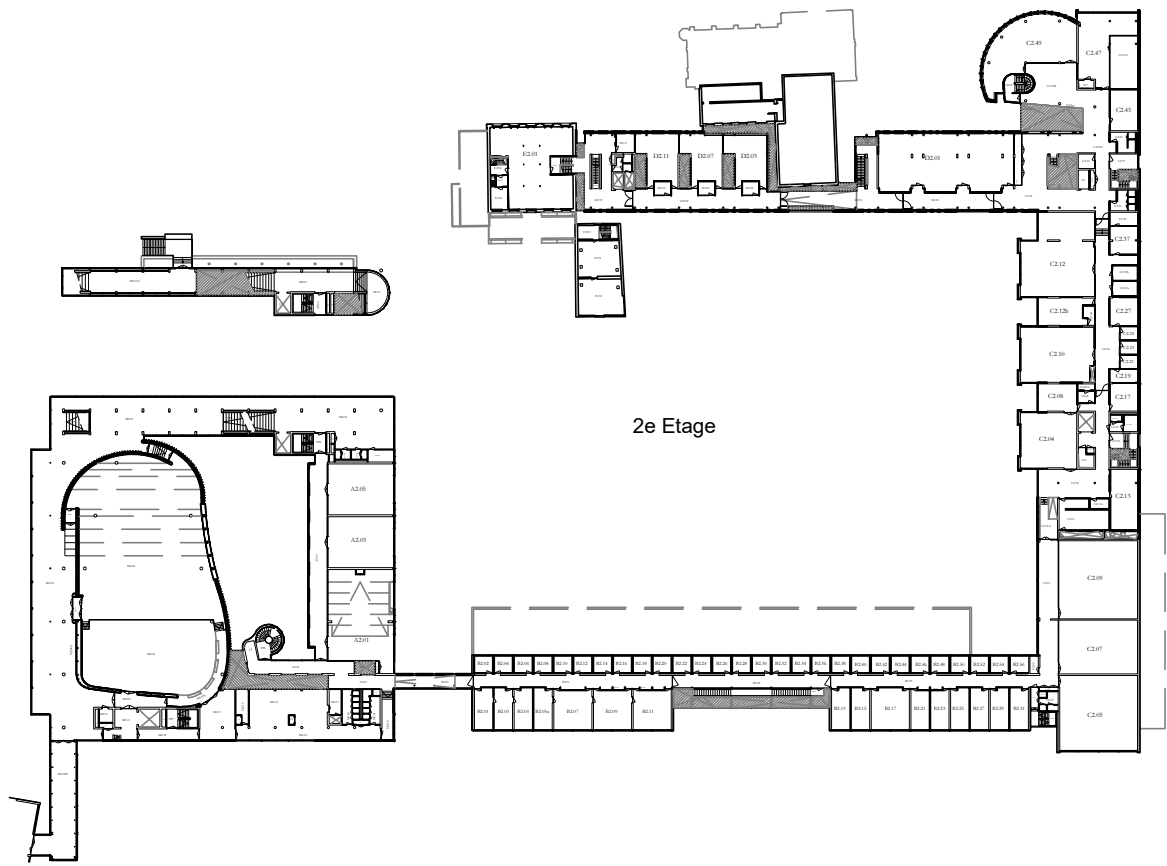


2e Etage

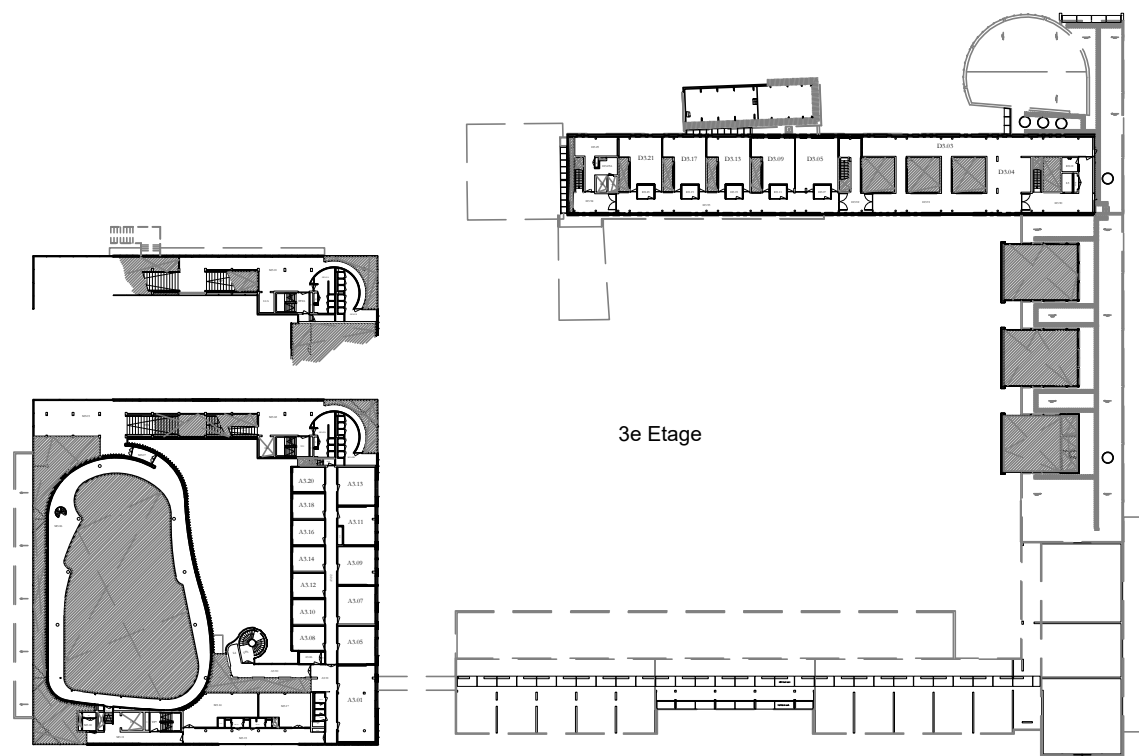


3e Etage

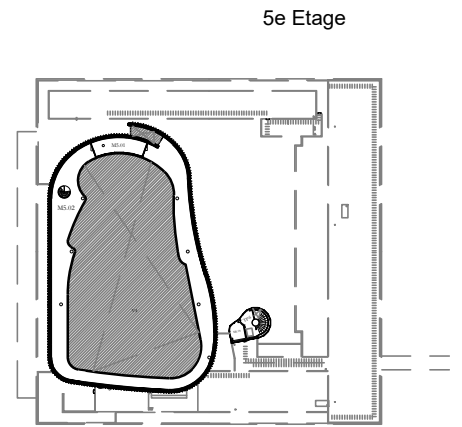


5e Etage

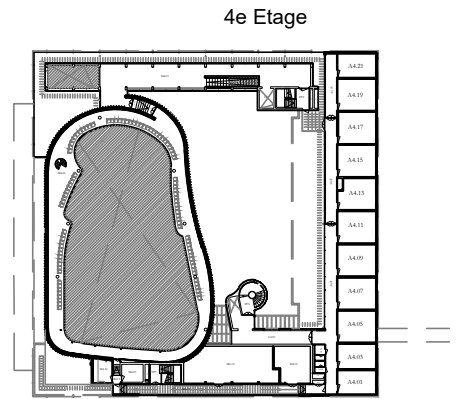


4e Etage

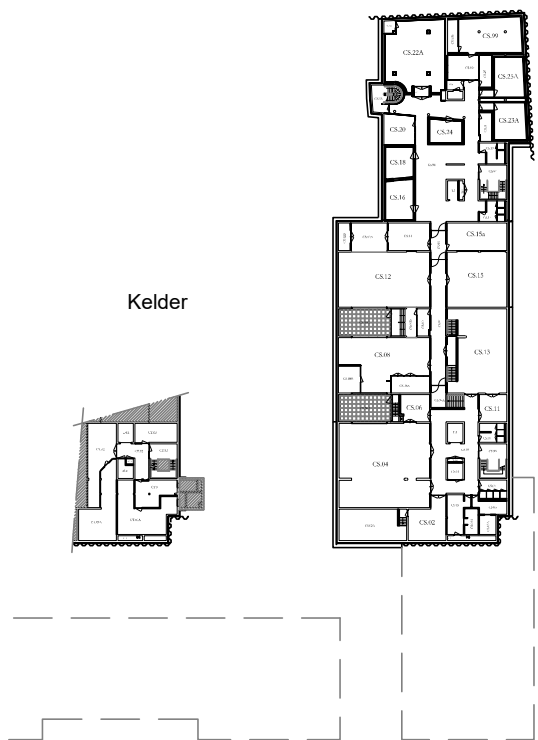


Kelder

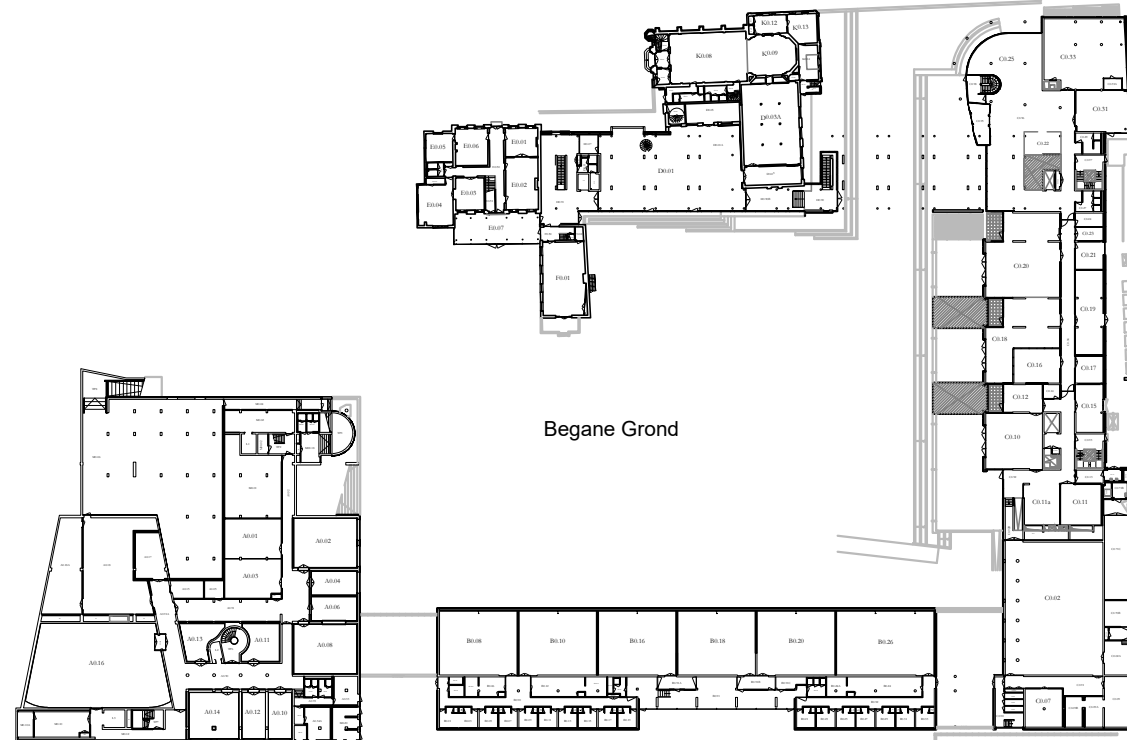

Begane Grond

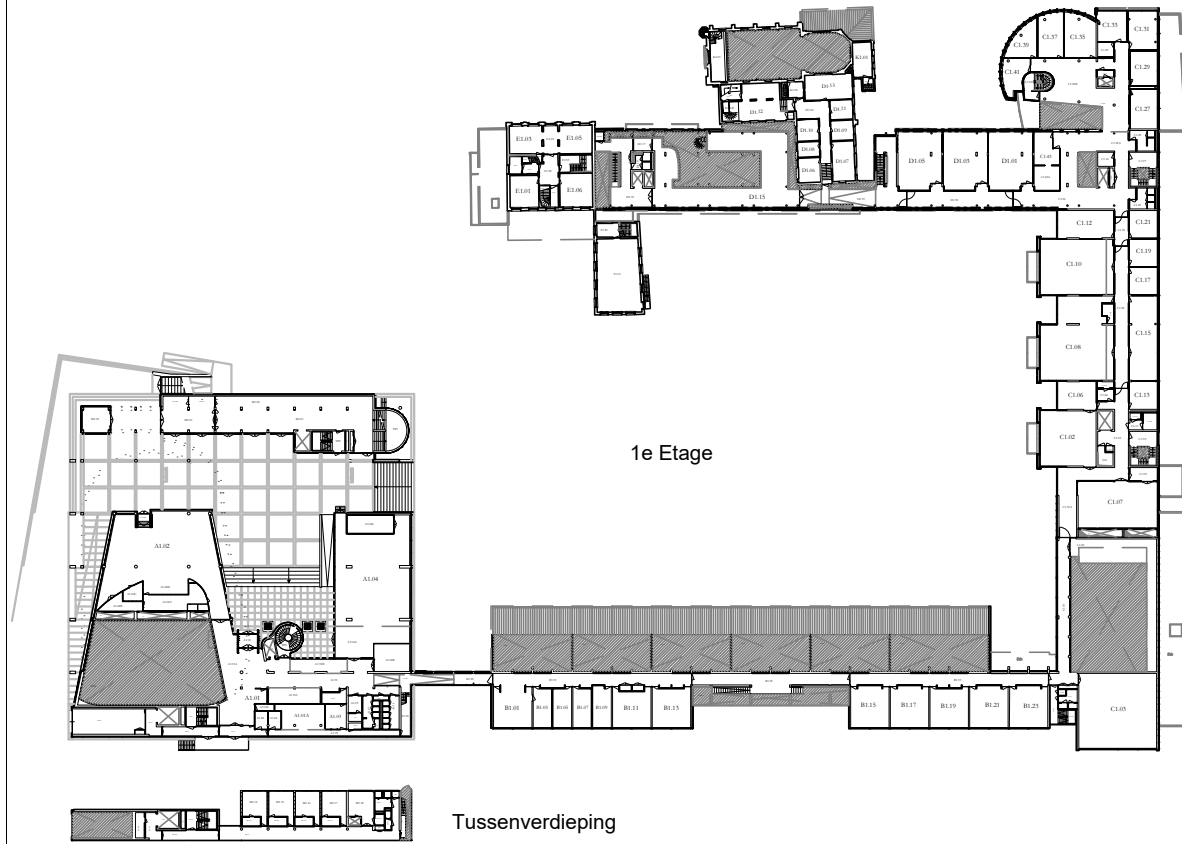


1e Etage

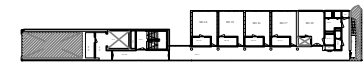

Tussenverdieping



| | | |
|---|-------------|-------------------|
|  | alle etages | Schaal: 1:1200 A3 |
| | Gebouw: ZP | 18-12-2020 |
| Zwijnsplein 1, Tilburg | | ZP_gebouw |