










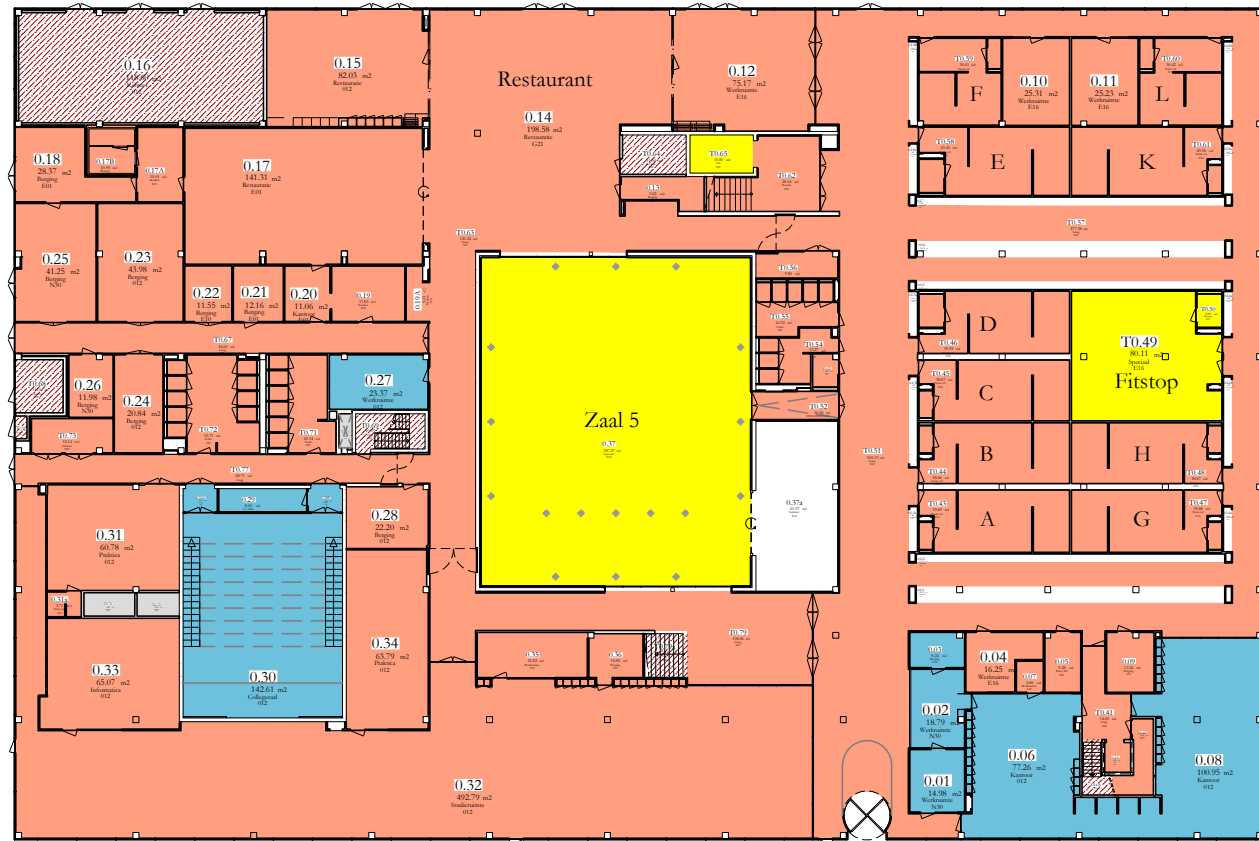


Vloerafwerking


-  H1 - Hout
9 Ruimte(s) = 146 m²
-  H3 - Linoleum
26 Ruimte(s) = 910 m²
-  H4 - Vinyl (PVC)
5 Ruimte(s) = 385 m²
-  H5 - Gietvloer
2 Ruimte(s) = 182 m²
-  S1 - Beton
18 Ruimte(s) = 3181 m²
-  S4 - Plavuizen
21 Ruimte(s) = 220 m²
-  x - n.v.t.
8 Ruimte(s) = 31 m²
-  Z1 - Tapijt (rol)
95 Ruimte(s) = 4141 m²
-  Z2 - Tapijt tegels
7 Ruimte(s) = 940 m²
-  Z3 - Schoonloopmat
2 Ruimte(s) = 30 m²

Vlek D.D. 15-12-2020


	alle etages	Schaal: A3
	Gebouw: CL	18-12-2020
	Mgr. Claessenstraat 4 6131AJ Sittard	CL_VlekVA




Begane Grond

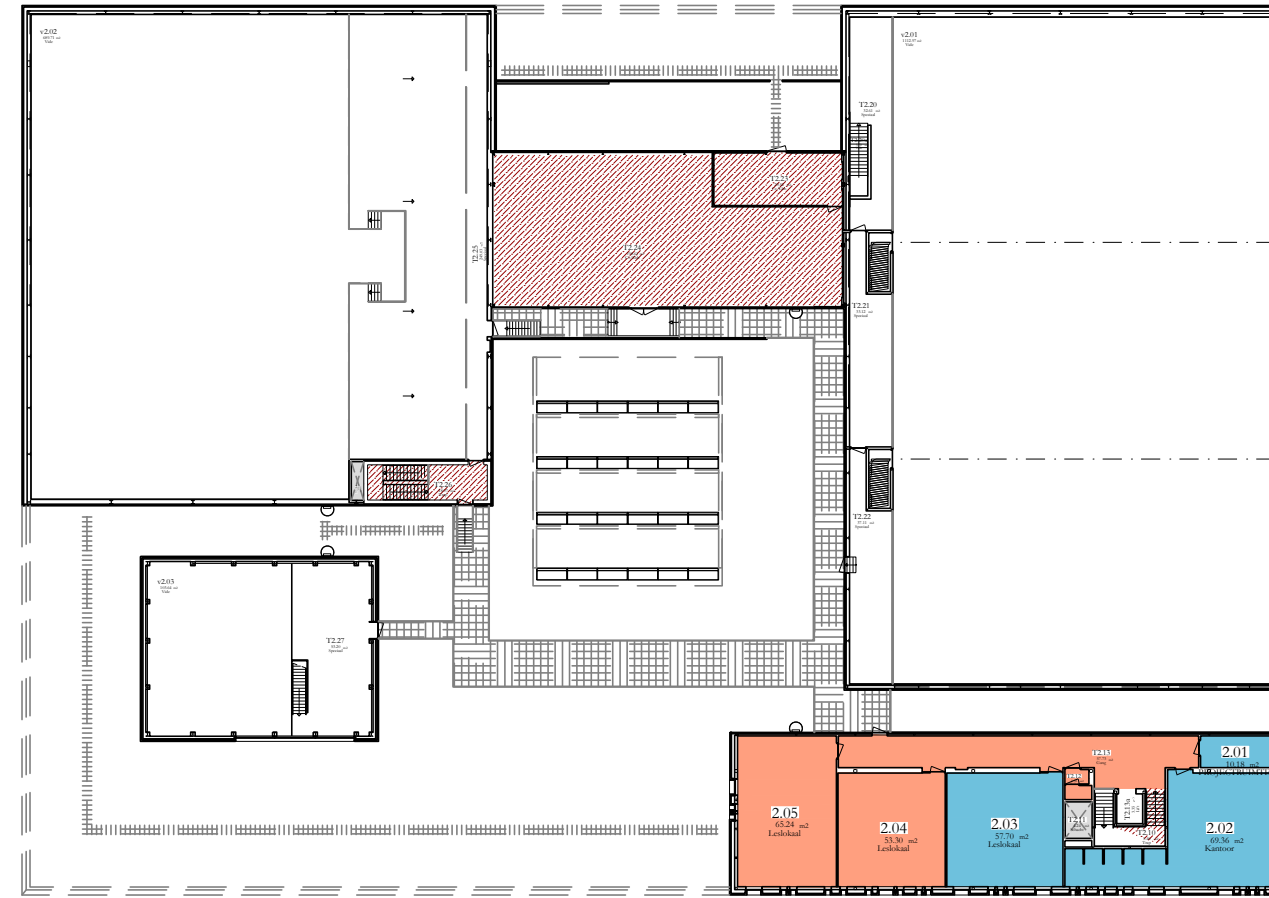

2e Etage

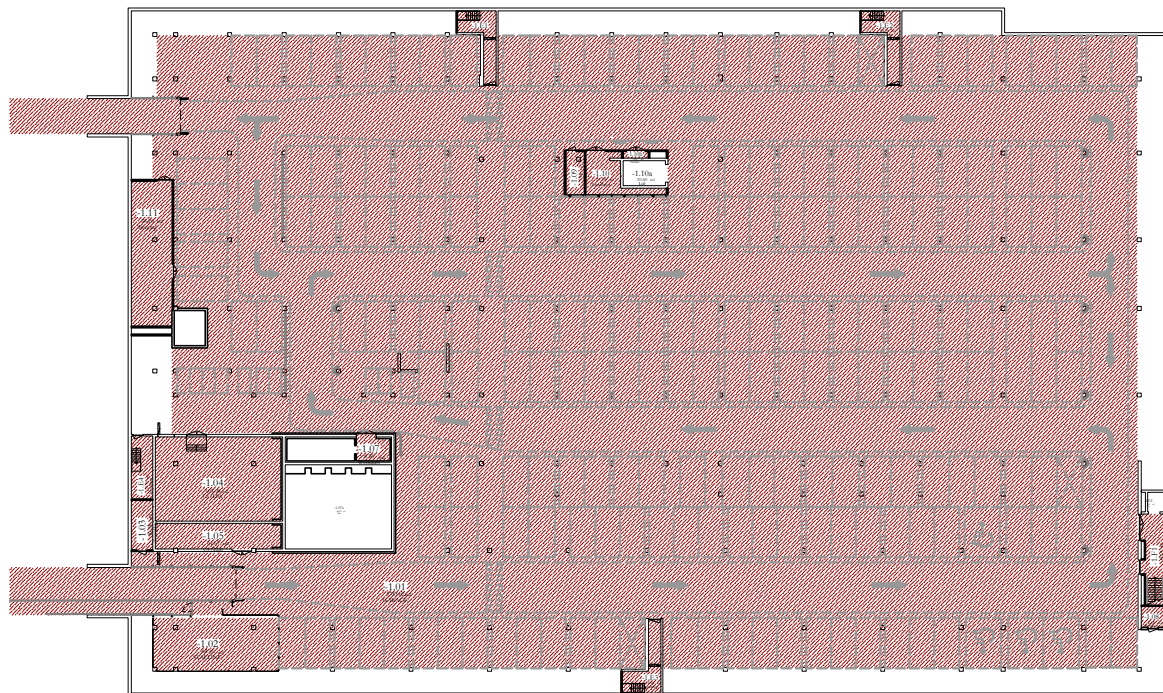

Garage

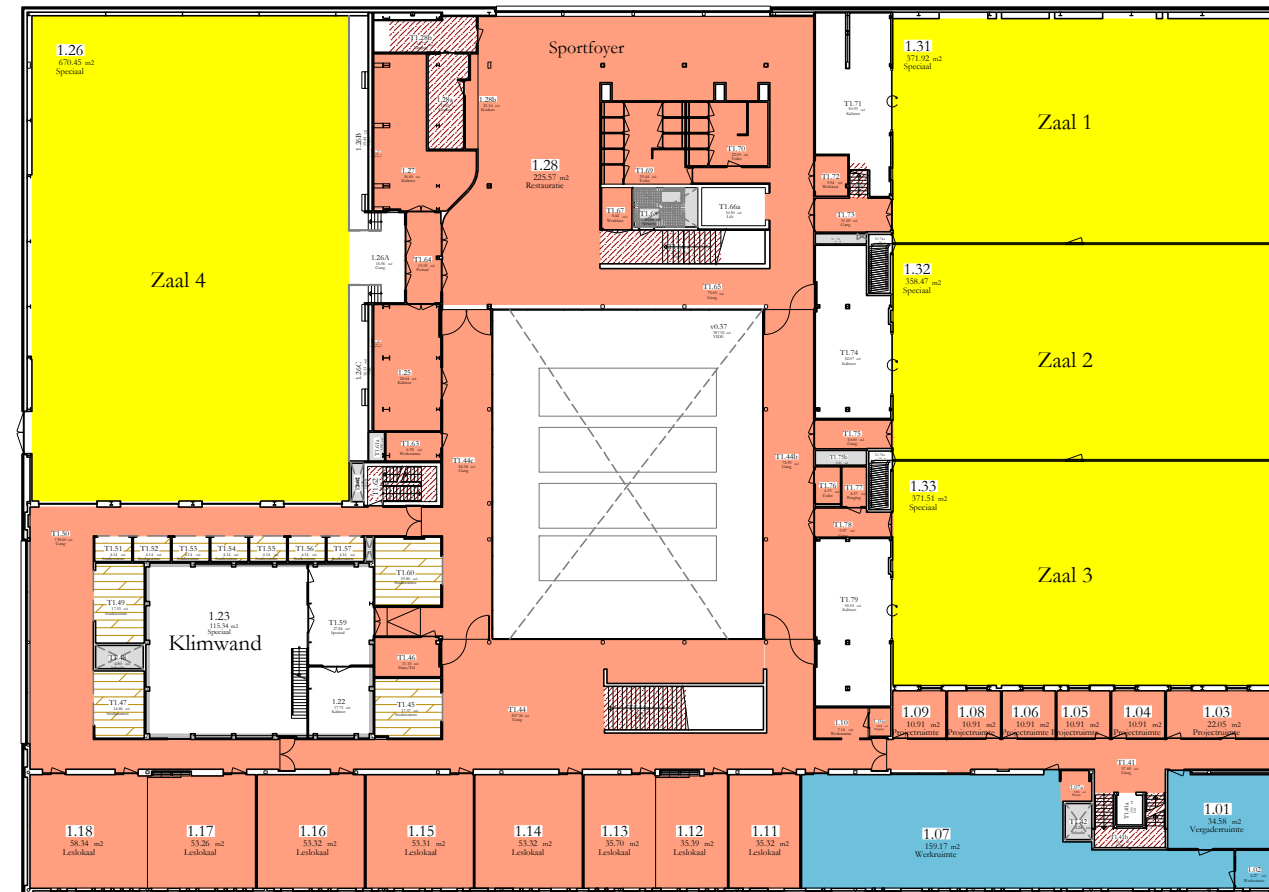

1e Etage

Vloerafwerking


- A - Aangepast
8 Ruimte(s) = 2254 m²
- H2 - Laminaat
11 Ruimte(s) = 99 m²
- H4 - Vinyl (PVC)
105 Ruimte(s) = 4803 m²
- S1 - Beton
36 Ruimte(s) = 6664 m²
- x - n.v.t.
13 Ruimte(s) = 48 m²
- Z1 - Tapijt (rol)
16 Ruimte(s) = 741 m²

Vlek D.D. 15-12-2020


Fontys	alle etages	Schaal:
	Gebouw: EK	18-12-2020
Theo Kooenlaan 3 Eindhoven		EK_vlekVA



1e Etage

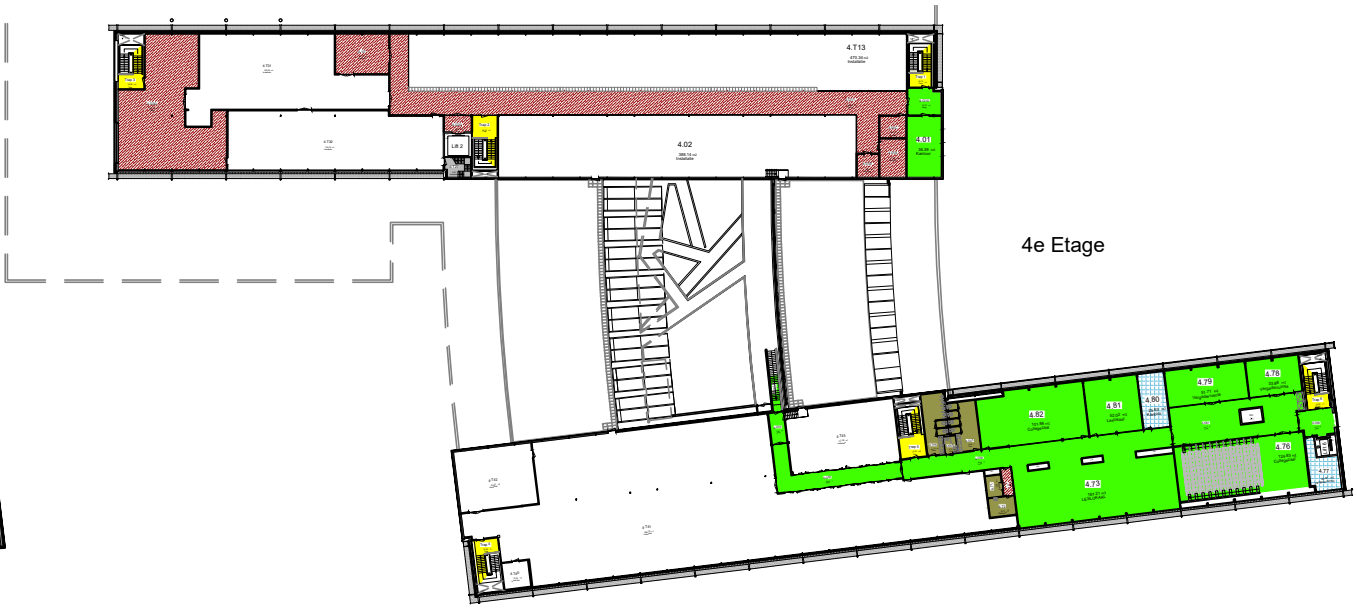

4e Etage

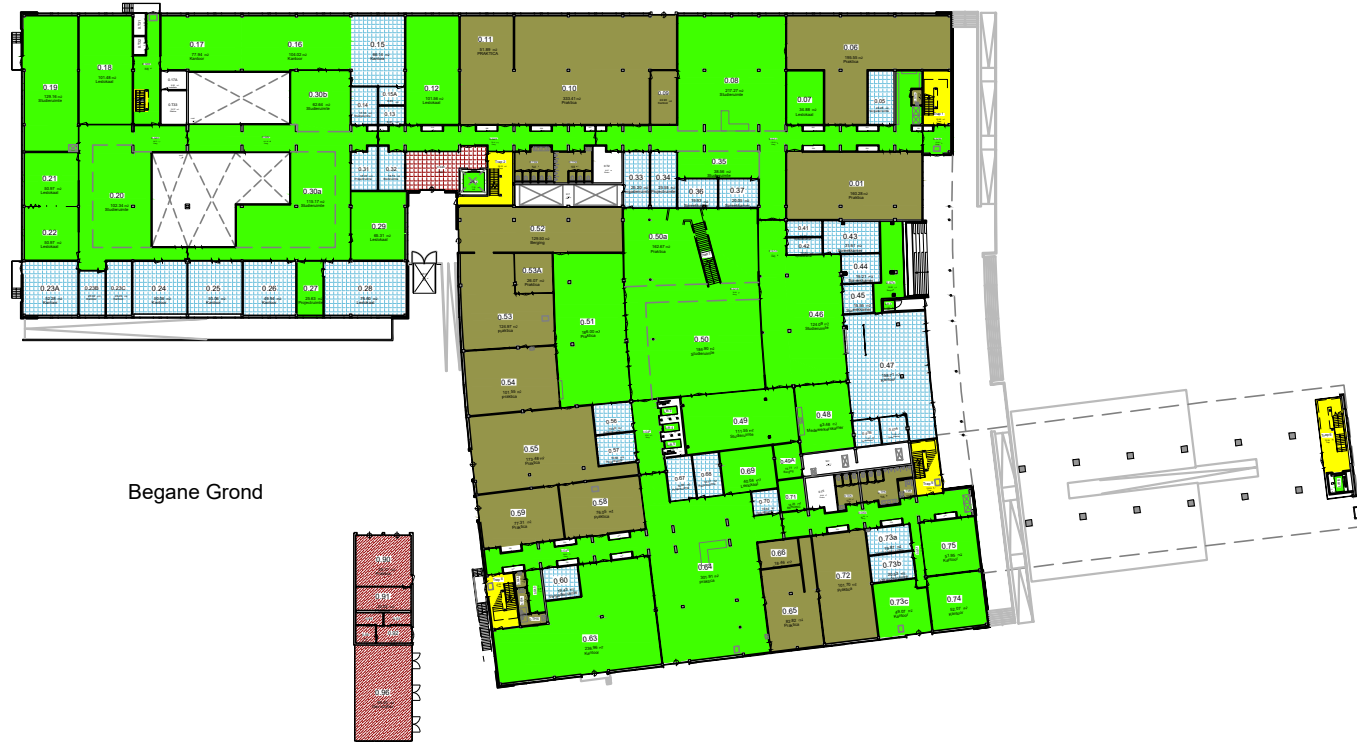

Begane Grond



3e Etage











Kelder




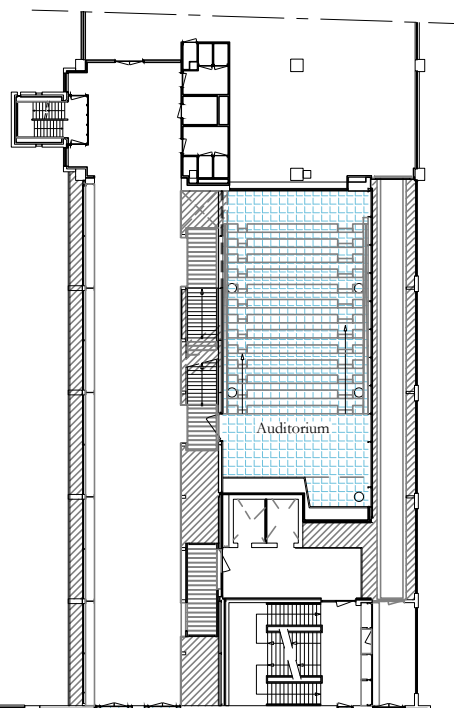
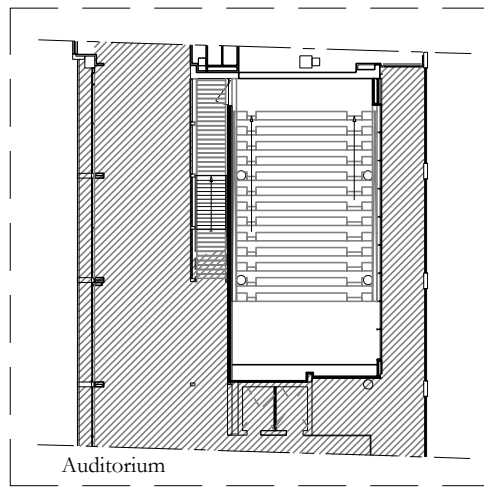
2e Etage

Vloerafwerking





-  - - Niet Opgegeven
2 Ruimte(s) = 31 m²
-  A - Aangepast
30 Ruimte(s) = 531 m²
-  H3 - Linoleum
195 Ruimte(s) = 12784 m²
-  H5 - Gietvloer
135 Ruimte(s) = 6852 m²
-  S1 - Beton
17 Ruimte(s) = 1049 m²
-  S4 - Plavuizen
1 Ruimte(s) = 47 m²
-  Z2 - Tapijt tegels
136 Ruimte(s) = 3599 m²
-  Z3 - Schoonloopmat
1 Ruimte(s) = 14 m²



Vlek D.D. 15-12-2020

	alle etages	Schaal: 1:1000 A3
	Nexus Gebouwcode: ER	Datum: 18-12-2020
	De Rondom 1, Eindhoven (TU/e terrein)	tekening: ER_ VlekVA



- Niet Opgegeven
5 Ruimte(s) = 110 m²
 - H1 - Hout
3 Ruimte(s) = 185 m²
 - H3 - Linoleum
64 Ruimte(s) = 2587 m²
 - H4 - Vinyl (PVC)
4 Ruimte(s) = 353 m²
 - S1 - Beton
1 Ruimte(s) = 1 m²
 - S4 - Plavuizen
16 Ruimte(s) = 148 m²
 - x - n.v.t.
8 Ruimte(s) = 58 m²
 - Z1 - Tapijt (rol)
25 Ruimte(s) = 961 m²
 - Z2 - Tapijt tegels
22 Ruimte(s) = 1209 m²
- Vlek D.D. 15-12-2020

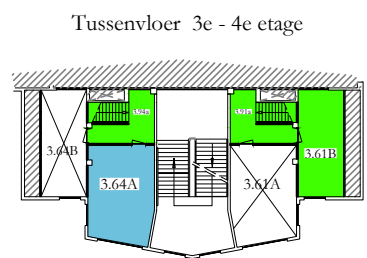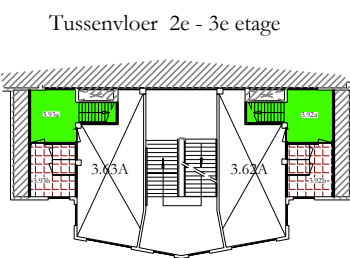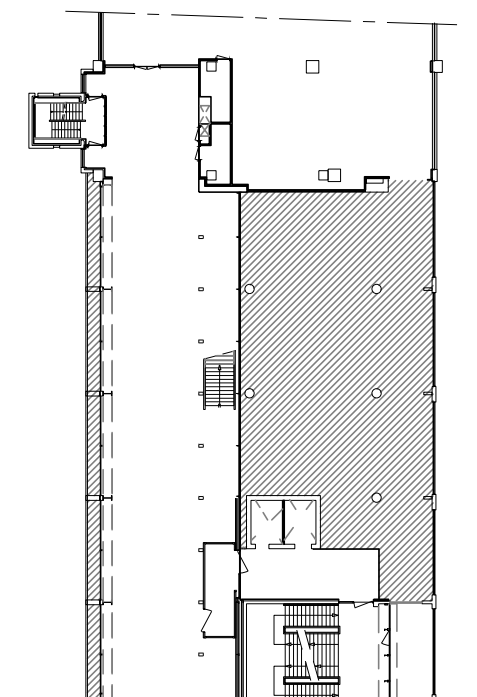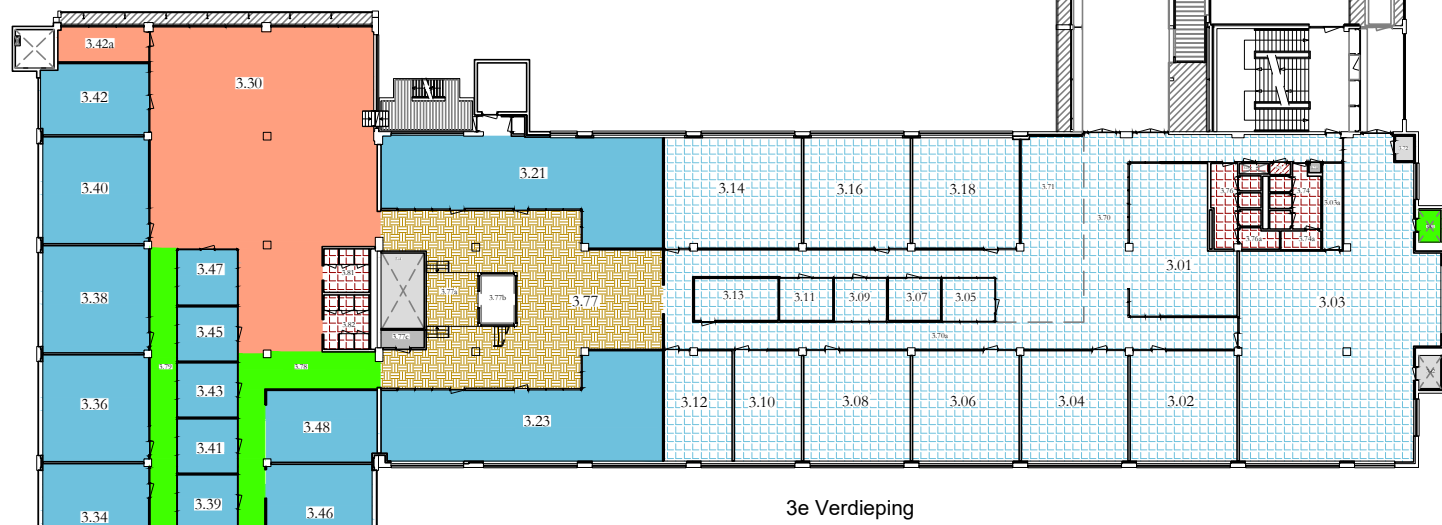


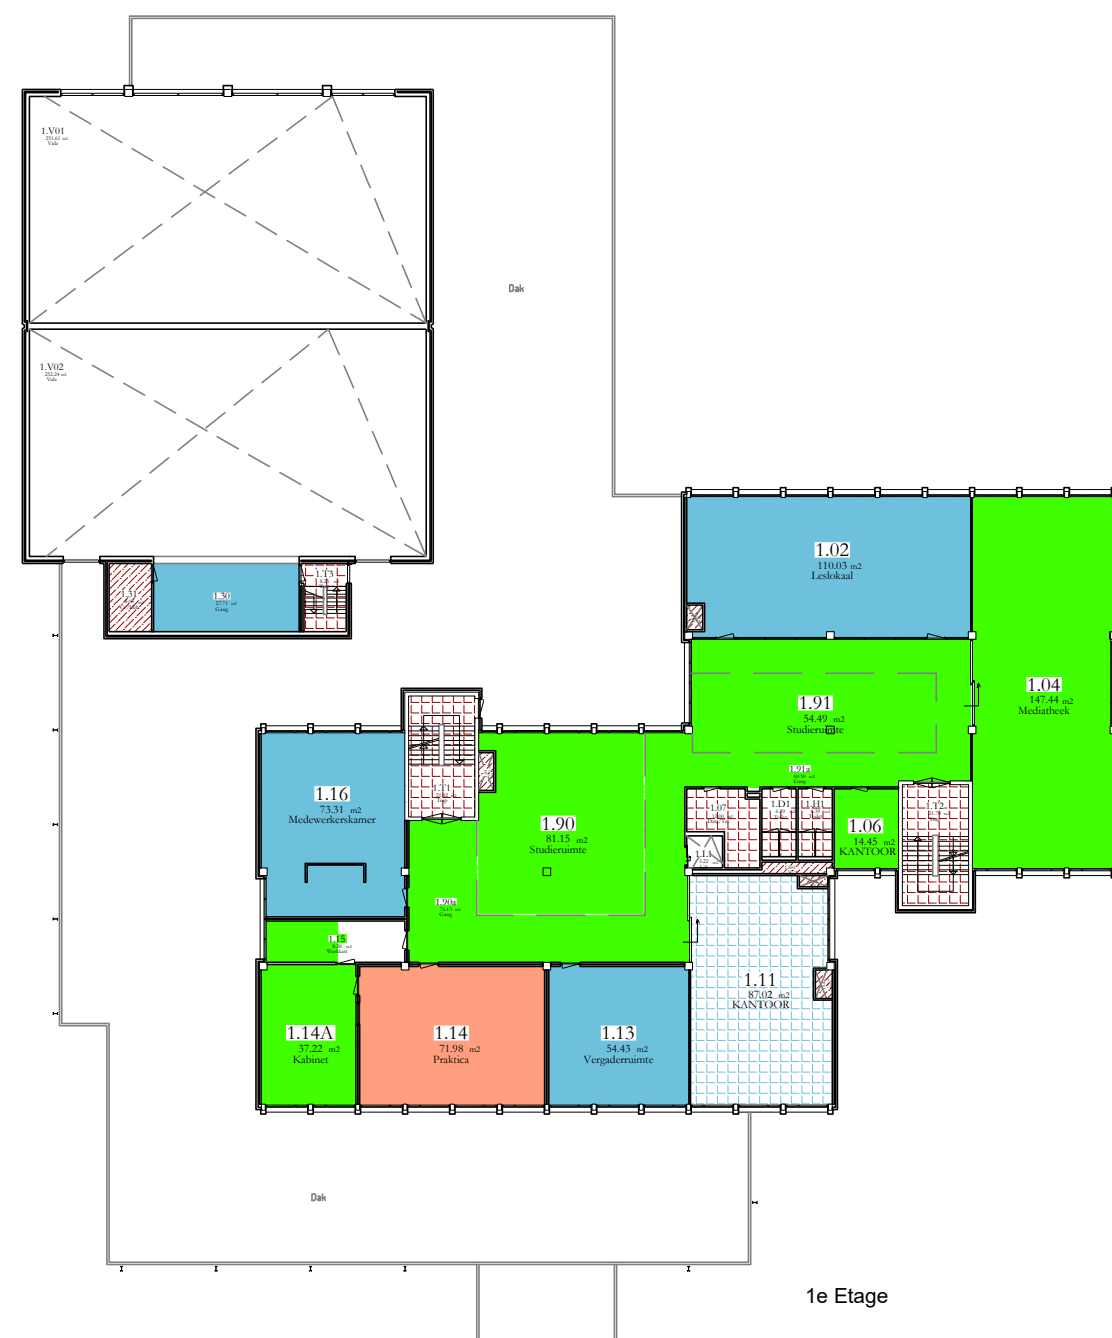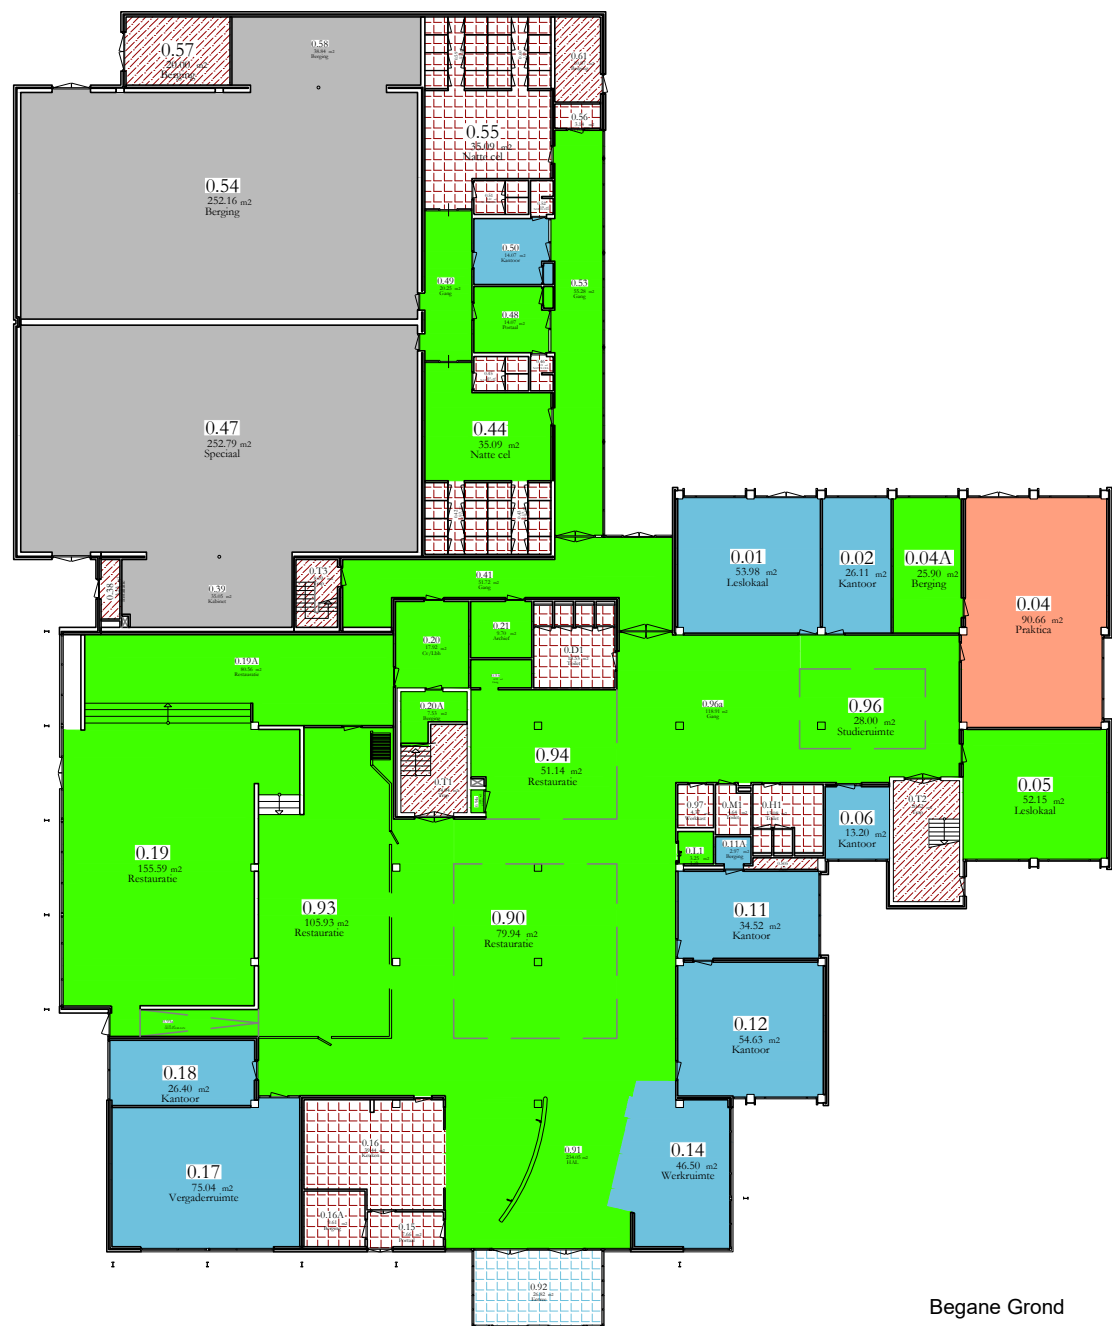


Vloerafwerking

- Niet Opgegeven
4 Ruimte(s) = 579 m²
- H3 - Linoleum
39 Ruimte(s) = 2306 m²
- H4 - Vinyl (PVC)
2 Ruimte(s) = 163 m²
- S1 - Beton
25 Ruimte(s) = 157 m²
- S4 - Plavuizen
35 Ruimte(s) = 412 m²
- Z1 - Tapijt (rol)
28 Ruimte(s) = 1433 m²
- Z2 - Tapijt tegels
9 Ruimte(s) = 404 m²


Vlek D.D. 15-12-2020

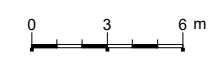


	alle etages	Schaal: 1:300 A3
	Gebouw: FF	18-12-2020
	Fr.Fransenstraat 15 Den Bosch	FF_vlekVA

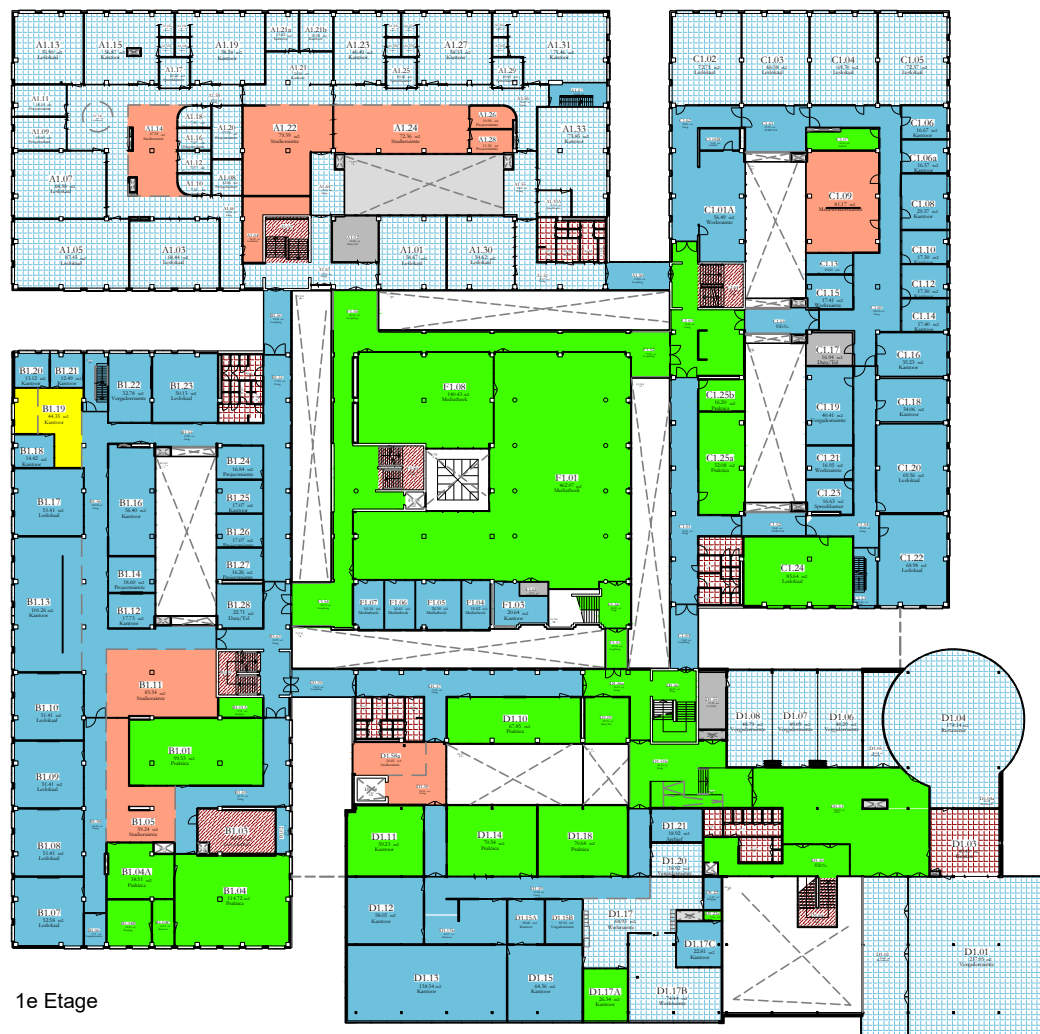

1e Etage

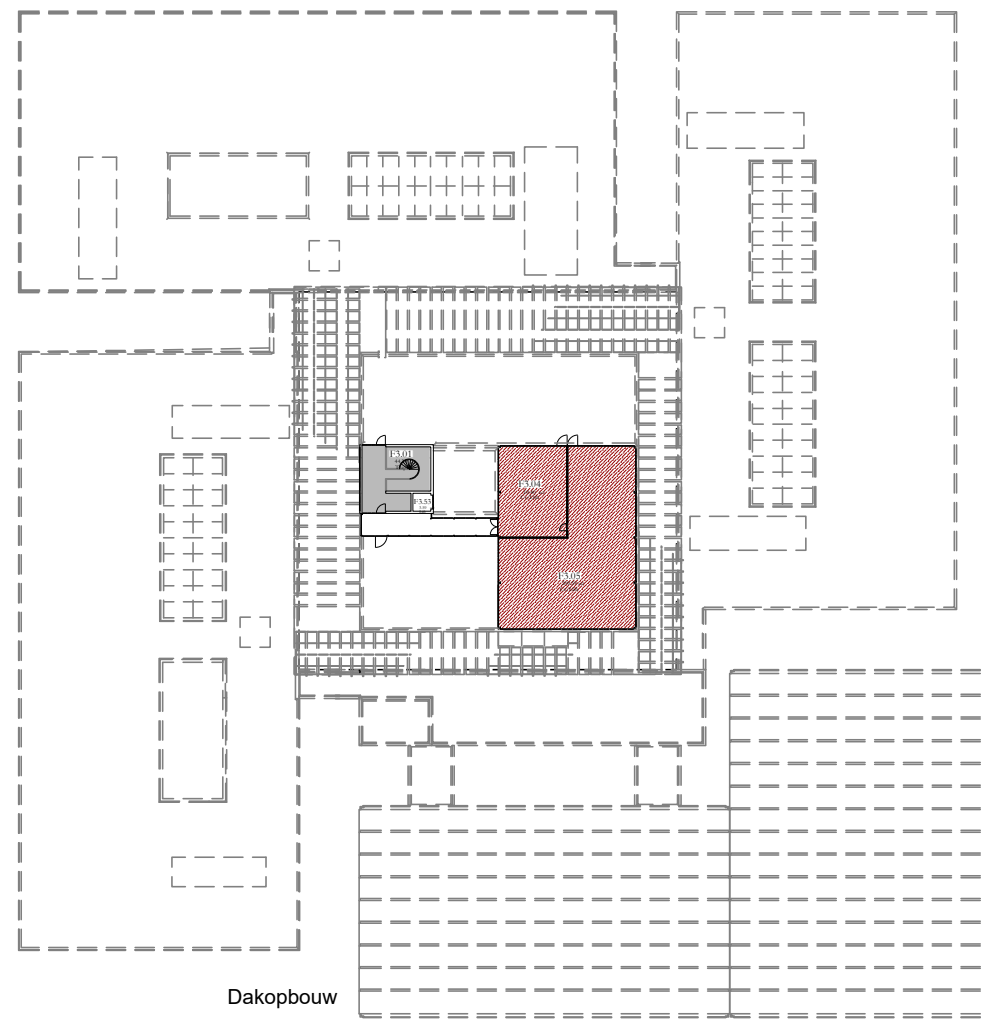

Dakopbouw

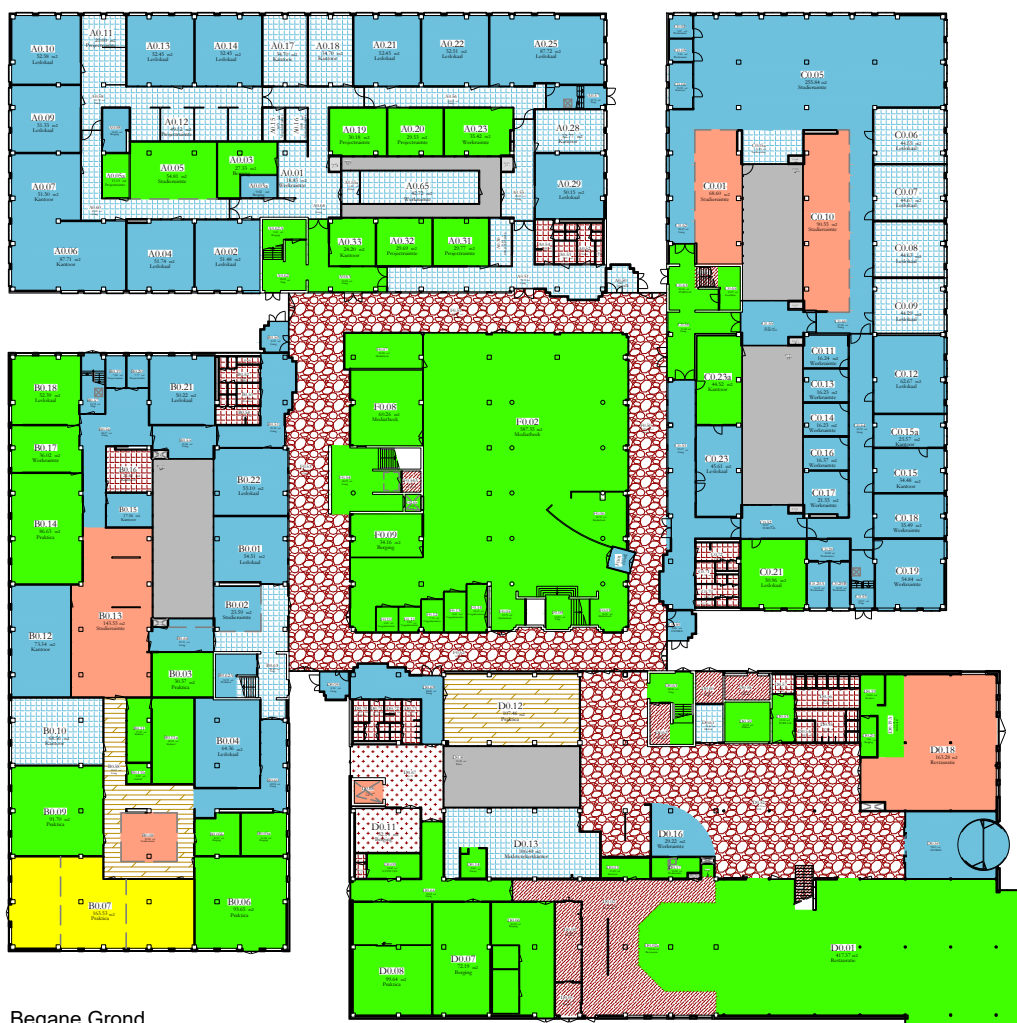










 



Begane Grond





2e Etage

Vloerafwerking

-  - Niet Opgegeven
14 Ruimte(s) = 675 m²
 -  A - Aangepast
2 Ruimte(s) = 208 m²
 -  H2 - Laminaat
2 Ruimte(s) = 192 m²
 -  H3 - Linoleum
124 Ruimte(s) = 6451 m²
 -  H4 - Vinyl (PVC)
24 Ruimte(s) = 1161 m²
 -  S1 - Beton
25 Ruimte(s) = 755 m²
 -  S2 - Lei-Natuursteen
5 Ruimte(s) = 1068 m²
 -  S3 - Siergrintvloer
2 Ruimte(s) = 89 m²
 -  S4 - Plavuizen
57 Ruimte(s) = 507 m²
 -  x - n.v.t.
35 Ruimte(s) = 246 m²
 -  Z1 - Tapijt (rol)
233 Ruimte(s) = 9293 m²
 -  Z2 - Tapijt tegels
87 Ruimte(s) = 3480 m²
- Vlek D.D. 15-12-2020

	alle etages	Schaal:
	Gebouw: P1 - Mollergebouw	18-12-2020
Prof. Goossenslaan 1 Tilburg		P1_vlekVA

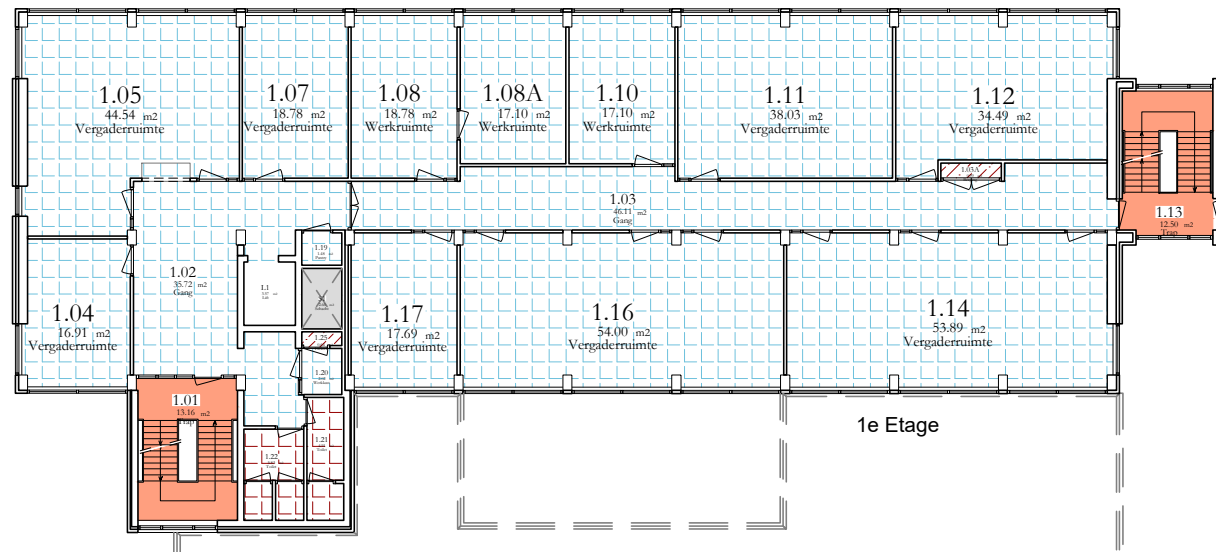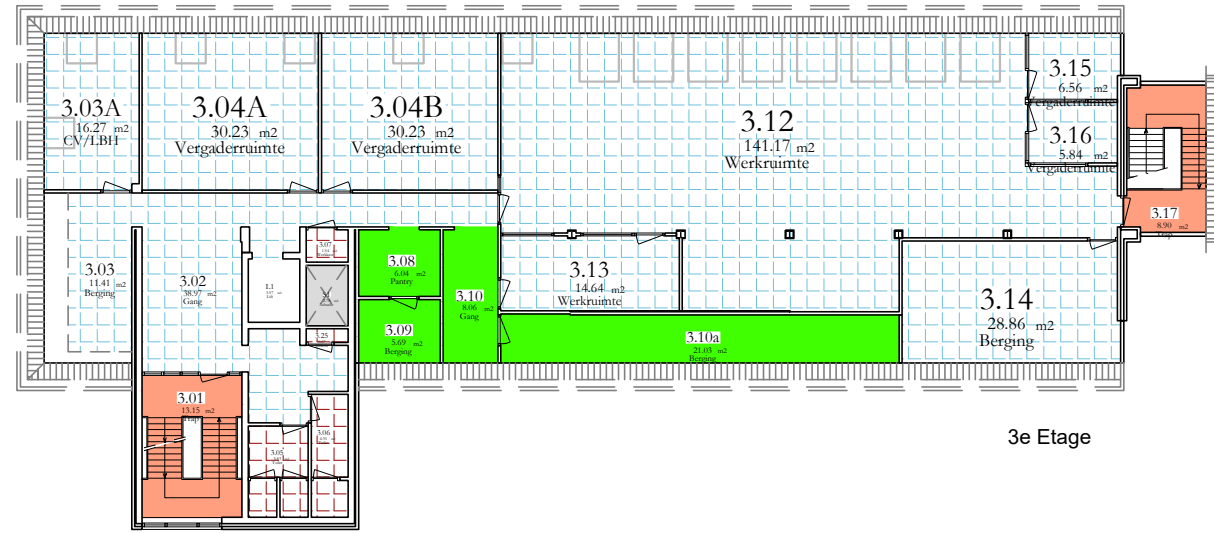


Vloerafwerking


- H3 - Linoleum
7 Ruimte(s) = 77 m²
- H4 - Vinyl (PVC)
11 Ruimte(s) = 137 m²
- S1 - Beton
8 Ruimte(s) = 48 m²
- S4 - Plavuizen
22 Ruimte(s) = 117 m²
- x - n.v.t.
3 Ruimte(s) = 8 m²
- Z1 - Tapijt (rol)
6 Ruimte(s) = 64 m²
- Z2 - Tapijt tegels
48 Ruimte(s) = 1571 m²

Vlek D.D. 15-12-2020 0 2.5 5 m


	alle etages	Schaal: 1:250 A3
	Gebouw: P2 Zeijengebouw	18-12-2020
	Prof.Goossenslaan 1 Tilburg	P2_vlekVA

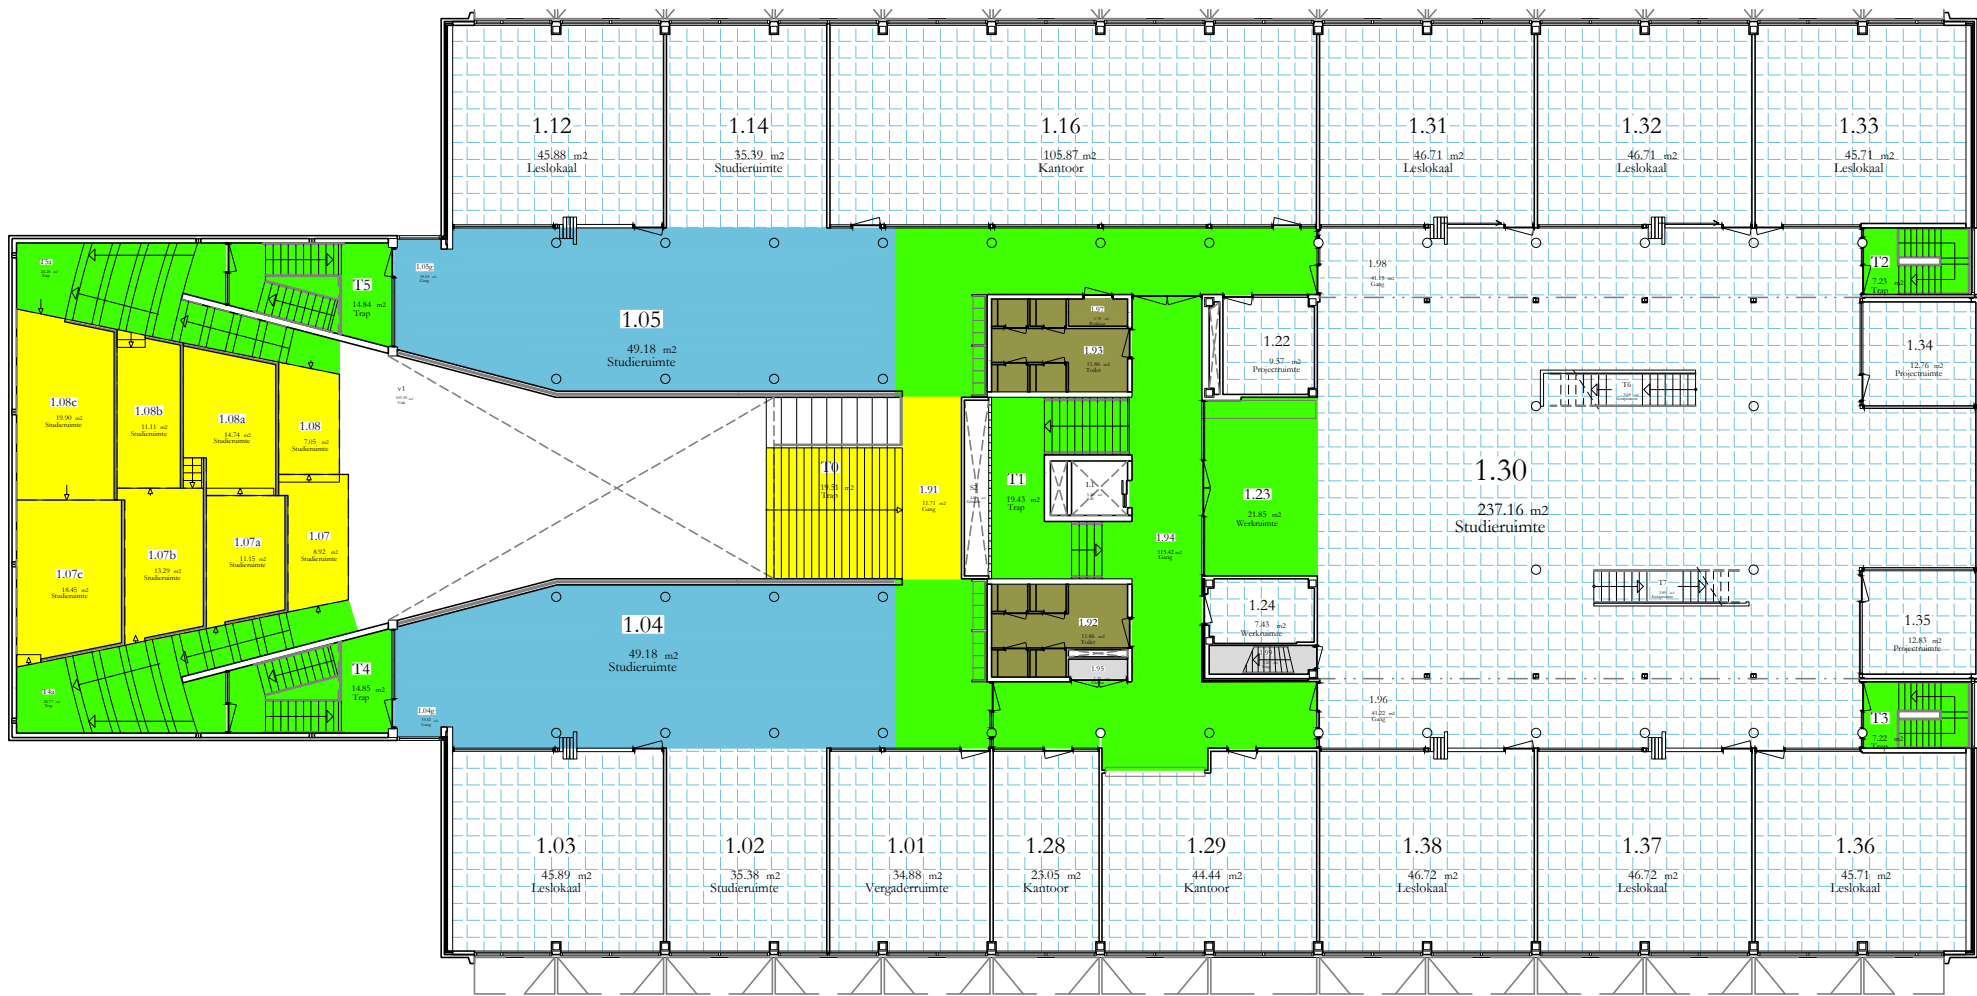

1e Etage

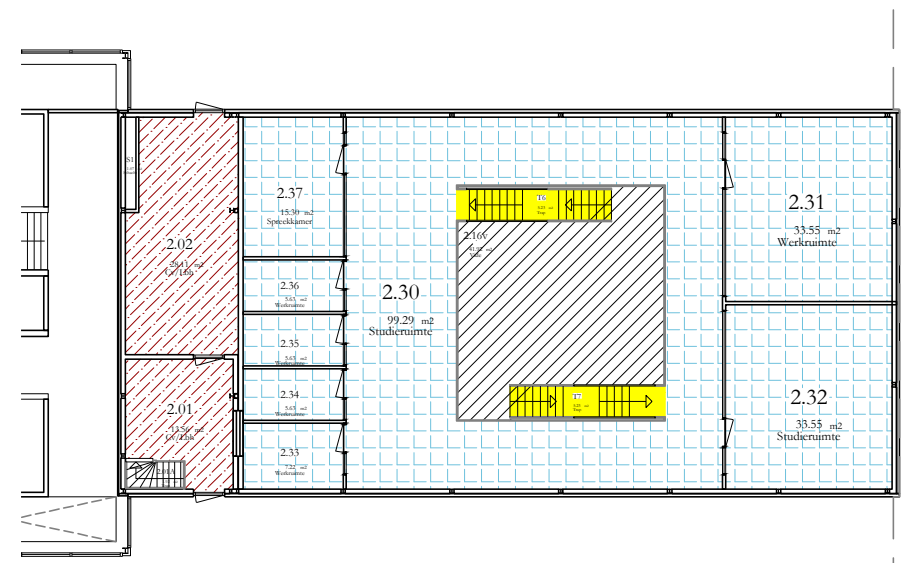

2e Etage

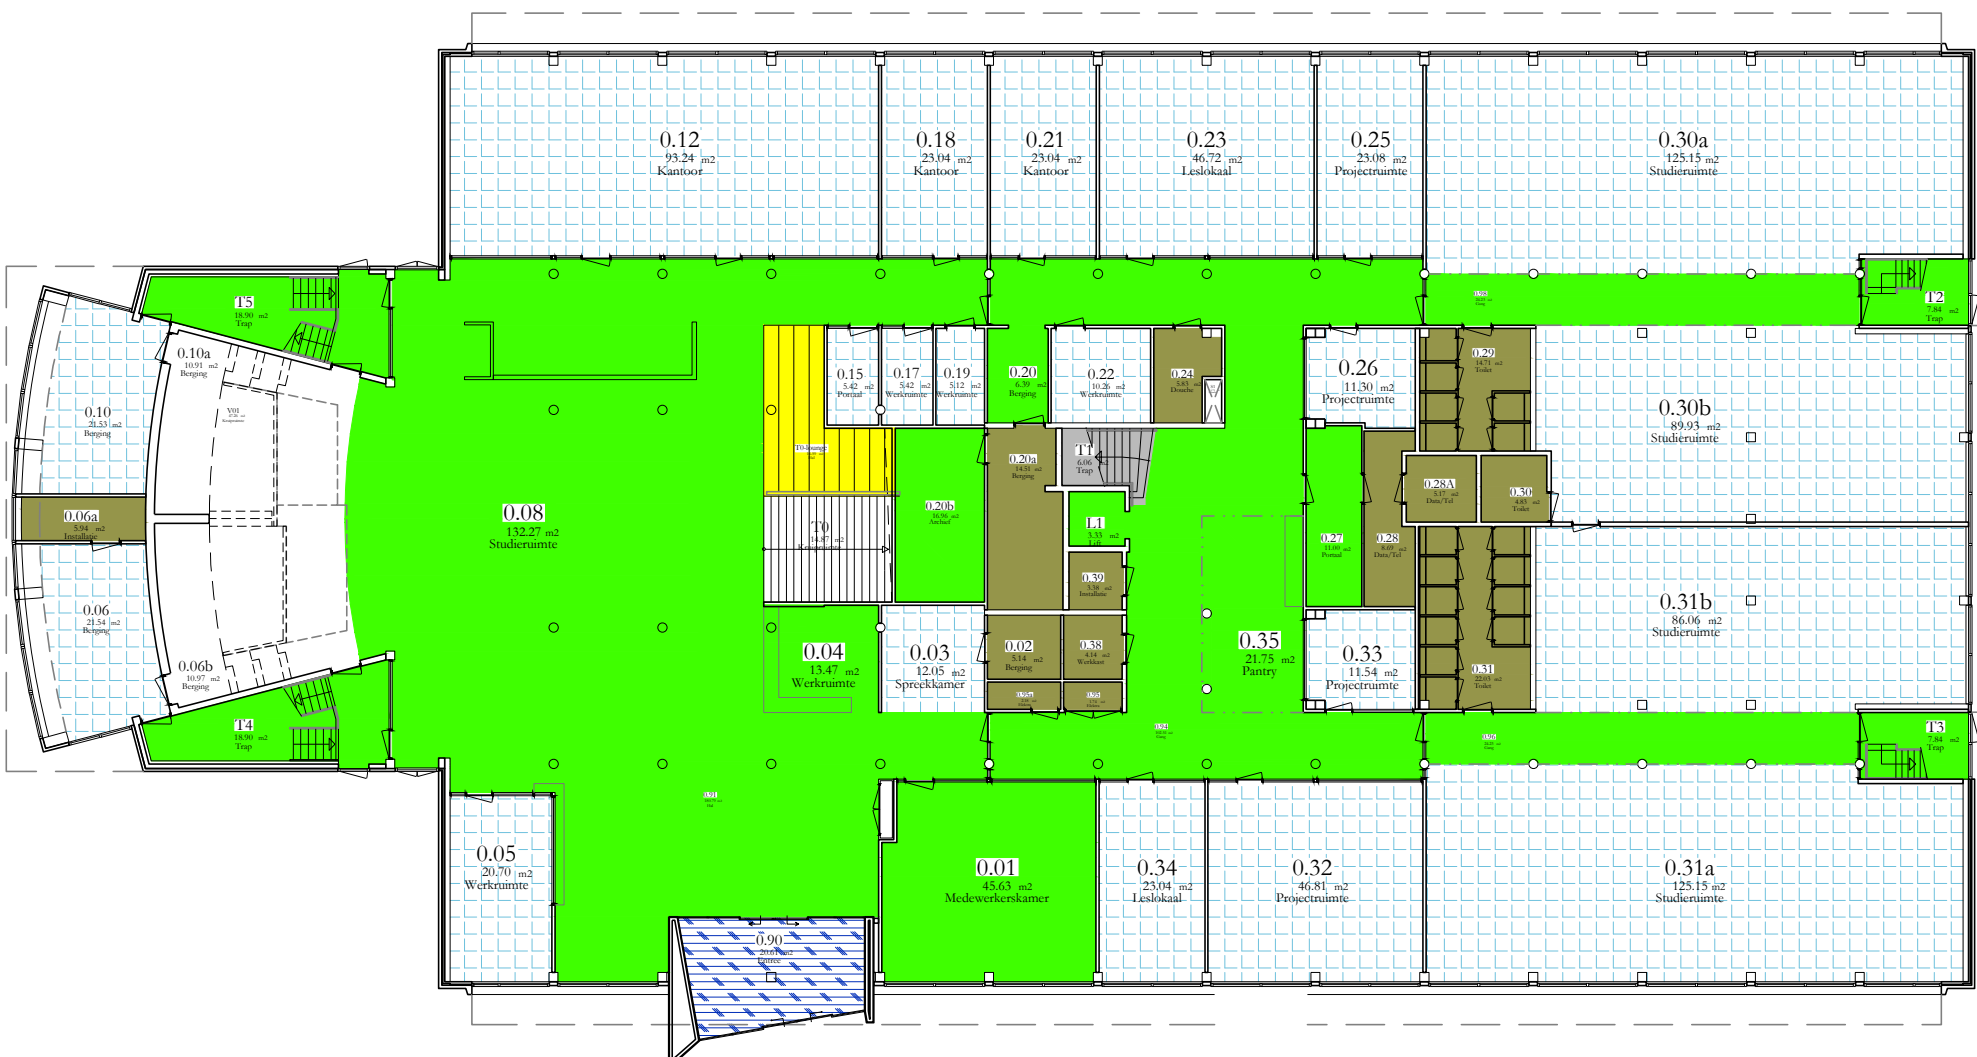


Begane Grond


Vloerafwerking

- Niet Opgegeven
1 Ruimte(s) = 6 m²
- A - Aangepast
13 Ruimte(s) = 163 m²
- H3 - Linoleum
25 Ruimte(s) = 886 m²
- H5 - Gietvloer
16 Ruimte(s) = 124 m²
- S1 - Beton
2 Ruimte(s) = 42 m²
- x - n.v.t.
2 Ruimte(s) = 4 m²
- Z1 - Tapijt (rol)
4 Ruimte(s) = 169 m²
- Z2 - Tapijt tegels
52 Ruimte(s) = 2055 m²
- Z3 - Schoonloopmat
1 Ruimte(s) = 21 m²



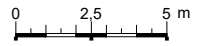



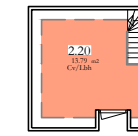




Vlek D.D. 15-12-2020




	alle etages	Schaal: 1:250 A3
	Gebouw: P3 - Zwijsegebouw	18-12-2020
Prof. Goossenslaan 1 Tilburg		P3_vlekVA




Vloerafwerking

-  - Niet Opgegeven
1 Ruimte(s) = 6 m²
 -  H1 - Hout
3 Ruimte(s) = 31 m²
 -  H3 - Linoleum
30 Ruimte(s) = 859 m²
 -  H4 - Vinyl (PVC)
34 Ruimte(s) = 1562 m²
 -  H5 - Giervloer
2 Ruimte(s) = 11 m²
 -  S1 - Beton
5 Ruimte(s) = 12 m²
 -  S3 - Siergrintvloer
4 Ruimte(s) = 34 m²
 -  S4 - Plavuizen
10 Ruimte(s) = 78 m²
 -  Z1 - Tapijt (rol)
47 Ruimte(s) = 2236 m²
 -  Z2 - Tapijt tegels
3 Ruimte(s) = 140 m²
 -  Z3 - Schoonloopmat
1 Ruimte(s) = 15 m²
- Vlek D.D. 15-12-2020





	alle etages	Schaal: 1:300 A3
	Gebouw: P4 Struyckengebouw	18-12-2020
Prof. Goossenslaan 1 Tilburg		P4_vlekVA

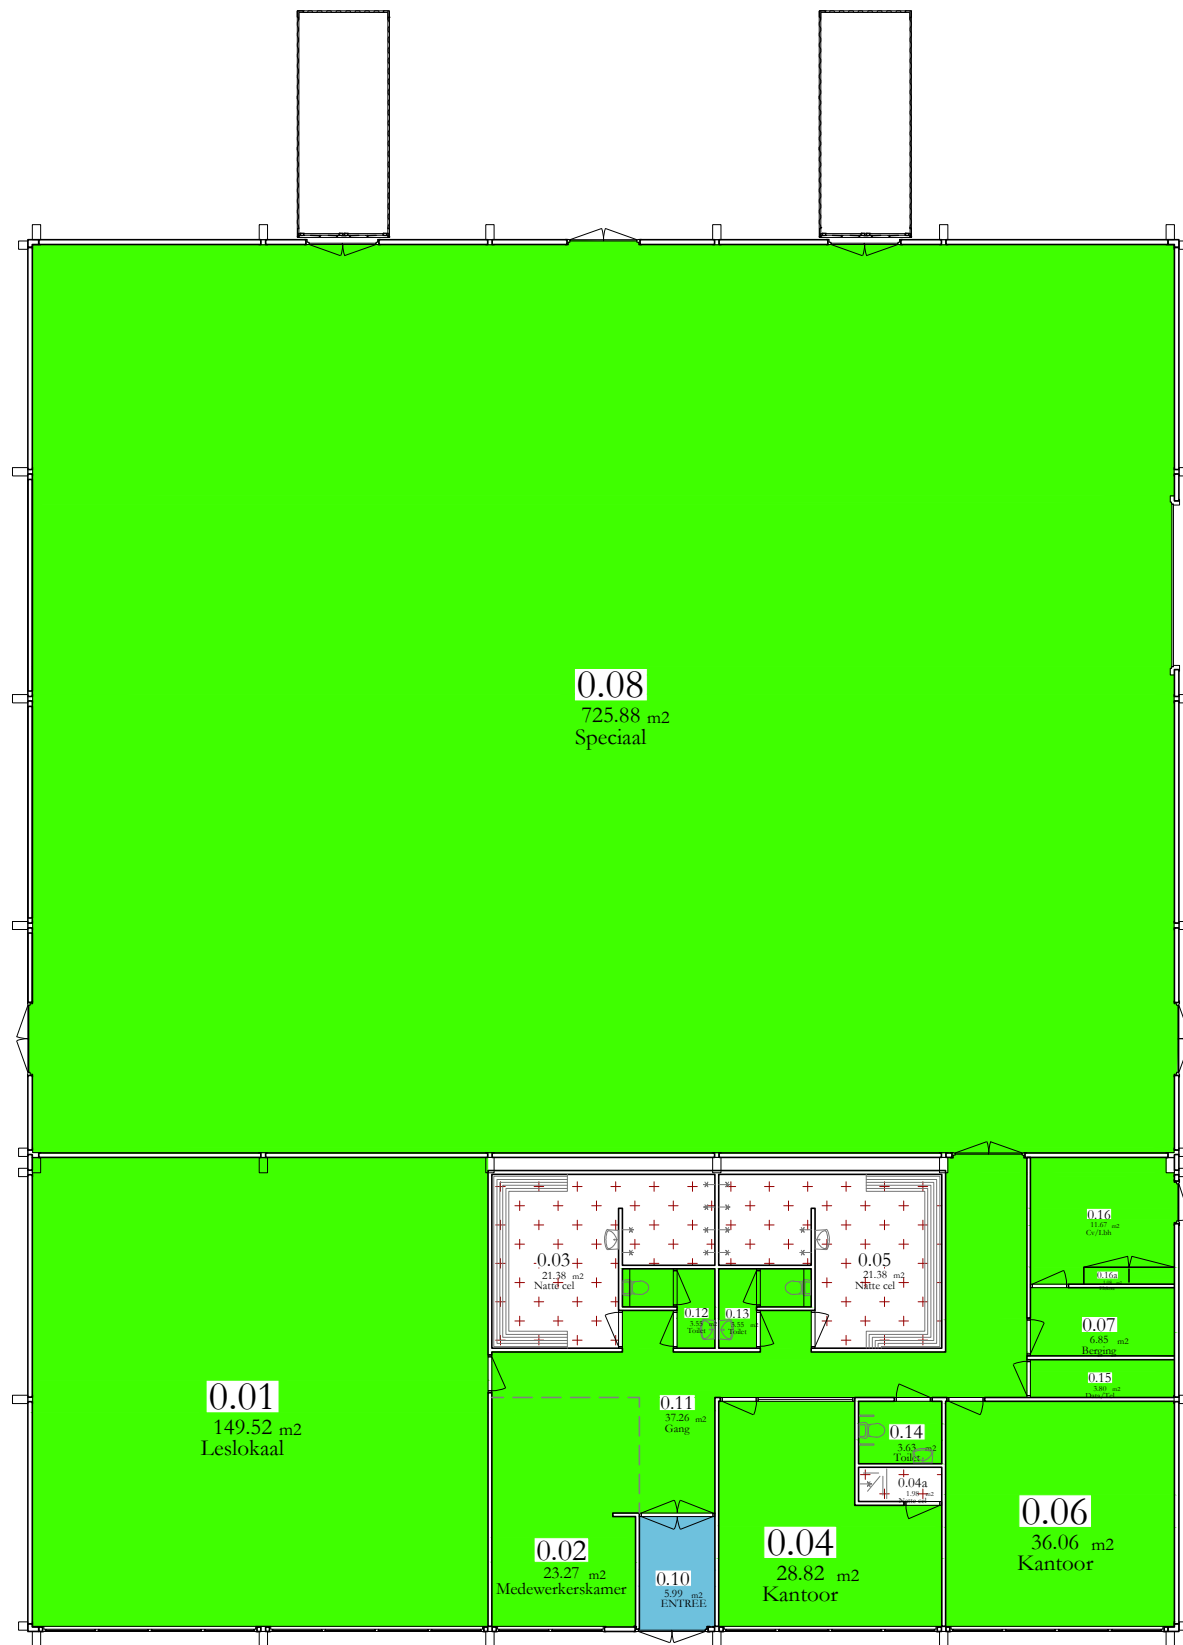


Vloerafwerking

- H3 - Linoleum
13 Ruimte(s) = 1035 m²
 - S3 - Siergrintvloer
3 Ruimte(s) = 45 m²
 - Z1 - Tapijt (rol)
1 Ruimte(s) = 6 m²
- Vlek D.D. 15-12-2020

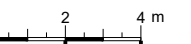

	Begane Grond	Schaal: 1:200 A3
	Gebouw: P7 Circushal	18-12-2020
Prof. Goossenslaan 1 Tilburg		P7_VlekVA

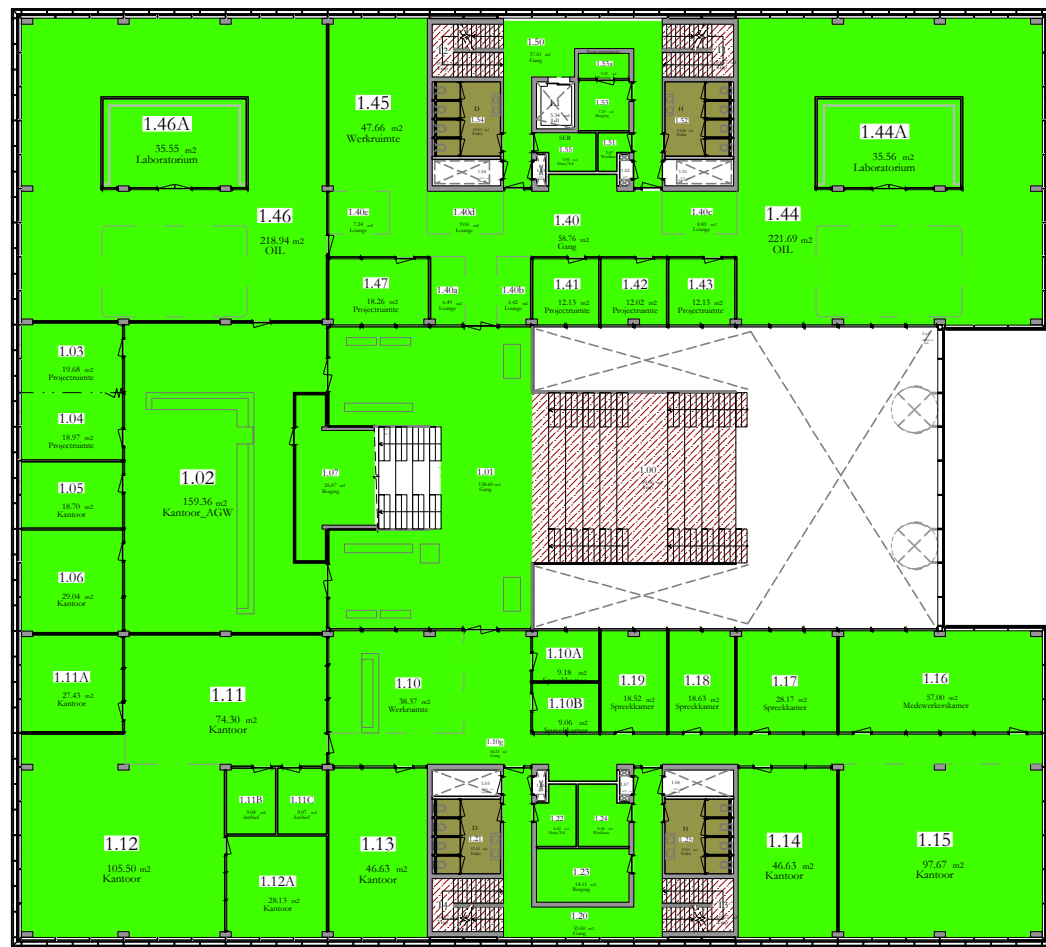

1e Etage



3e Etage



Begane Grond



2e Etage

Vloerafwerking











- H3 - Linoleum
186 Ruimte(s) = 8122 m²
 - H5 - Giervloer
22 Ruimte(s) = 227 m²
 - S1 - Beton
20 Ruimte(s) = 1074 m²
- Vlek D.D. 15-12-2020



	alle etages	Schaal: 1:400 A3
	Gebouw: P8	Datum: 18-12-2020
	Prof. Goossenslaan 1 Tilburg	tekening: P8_ diaal: vlekVA

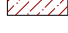

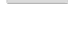
Vloerafwerking


-  H1 - Hout
7 Ruimte(s) = 84 m²
-  H3 - Linoleum
121 Ruimte(s) = 5632 m²
-  H4 - Vinyl (PVC)
28 Ruimte(s) = 1379 m²
-  H5 - Gietvloer
40 Ruimte(s) = 944 m²
-  S1 - Beton
29 Ruimte(s) = 470 m²
-  S3 - Siergrintvloer
2 Ruimte(s) = 84 m²
-  S4 - Plavuizen
10 Ruimte(s) = 62 m²
-  x - n.v.t.
31 Ruimte(s) = 98 m²
-  Z1 - Tapijt (rol)
1 Ruimte(s) = 61 m²
-  Z2 - Tapijt tegels
209 Ruimte(s) = 8914 m²

Vlek D.D. 15-12-2020



	alle etages	Schaal: 1:1000 A3
	Gebouw: R3 + R4	18-12-2020
Rachelsmolen 1, 5612MA Eindhoven		R4_vlekVA

Begane grond

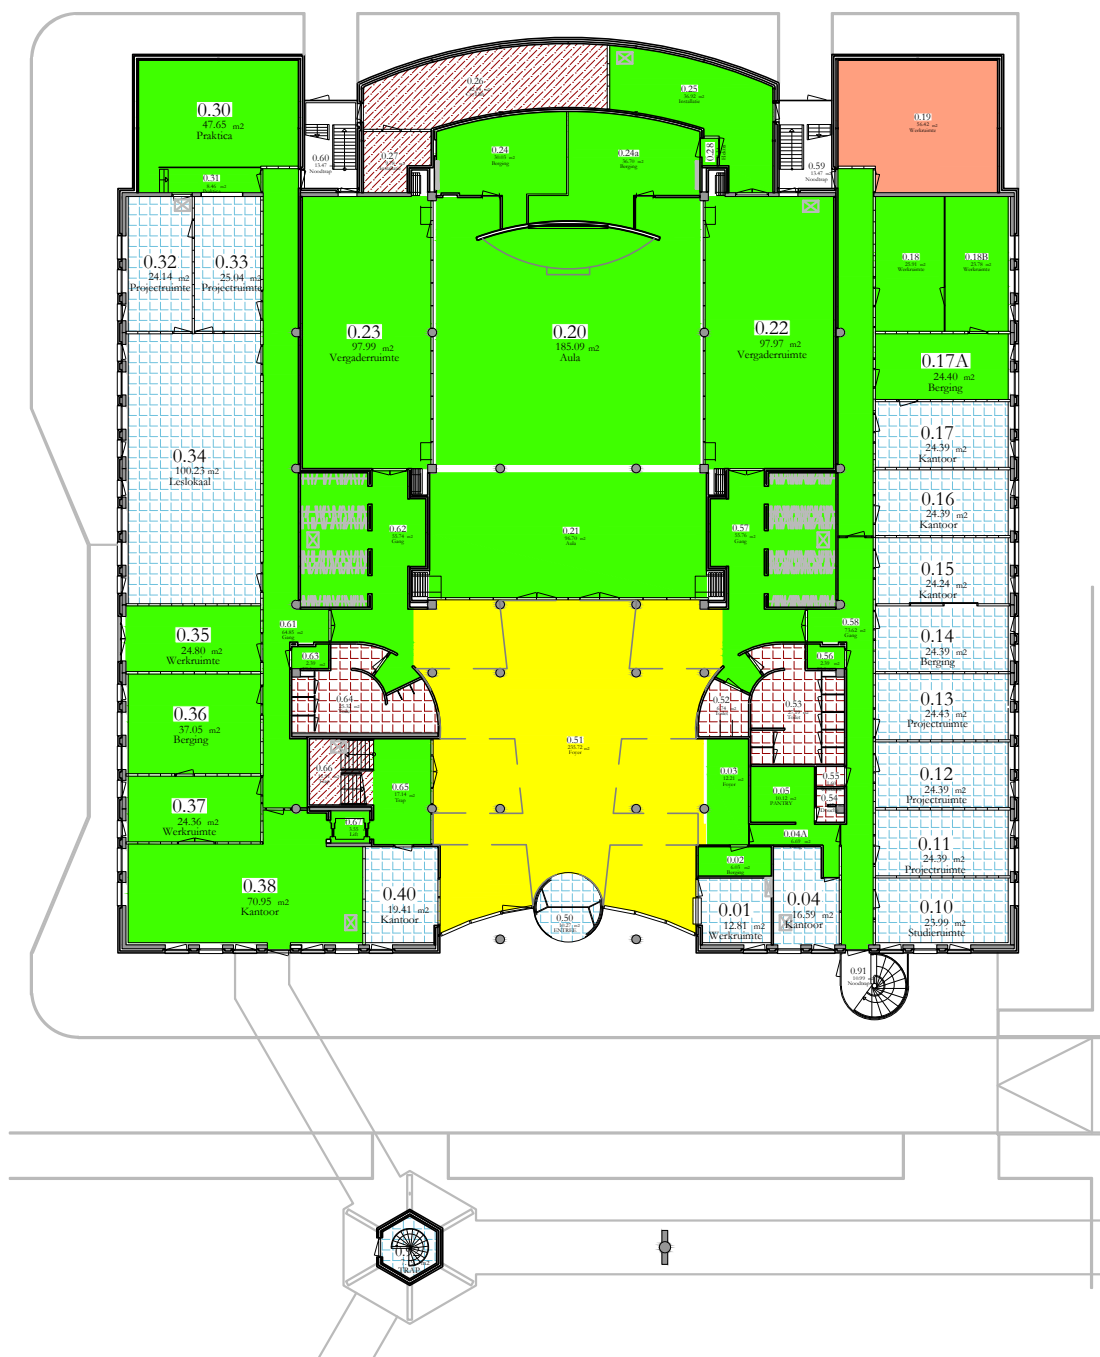

1e Etage





Vloerafwerking




- A - Aangepast
1 Ruimte(s) = 236 m²
- H3 - Linoleum
40 Ruimte(s) = 1833 m²
- H4 - Vinyl (PVC)
4 Ruimte(s) = 328 m²
- S1 - Beton
9 Ruimte(s) = 209 m²
- S4 - Plavuizen
8 Ruimte(s) = 88 m²
- x - n.v.t.
1 Ruimte(s) = 12 m²
- Z2 - Tapijt tegels
42 Ruimte(s) = 1004 m²

Vlek D.D. 15-12-2020

-> naar R1

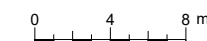


 Fontys	alle etages	Schaal: 1:400 A3
	Gebouw: R5	18-12-2020
Rachelsmolen 1, 5612MA Eindhoven		R5_vlekVA

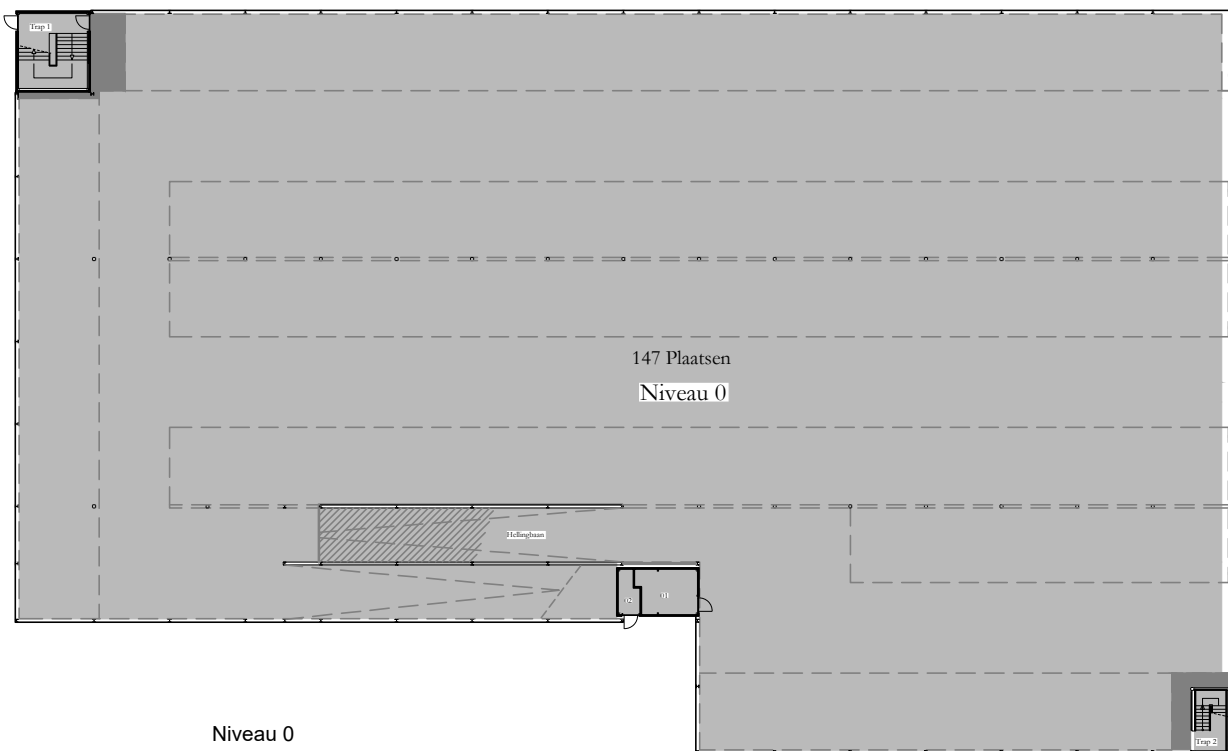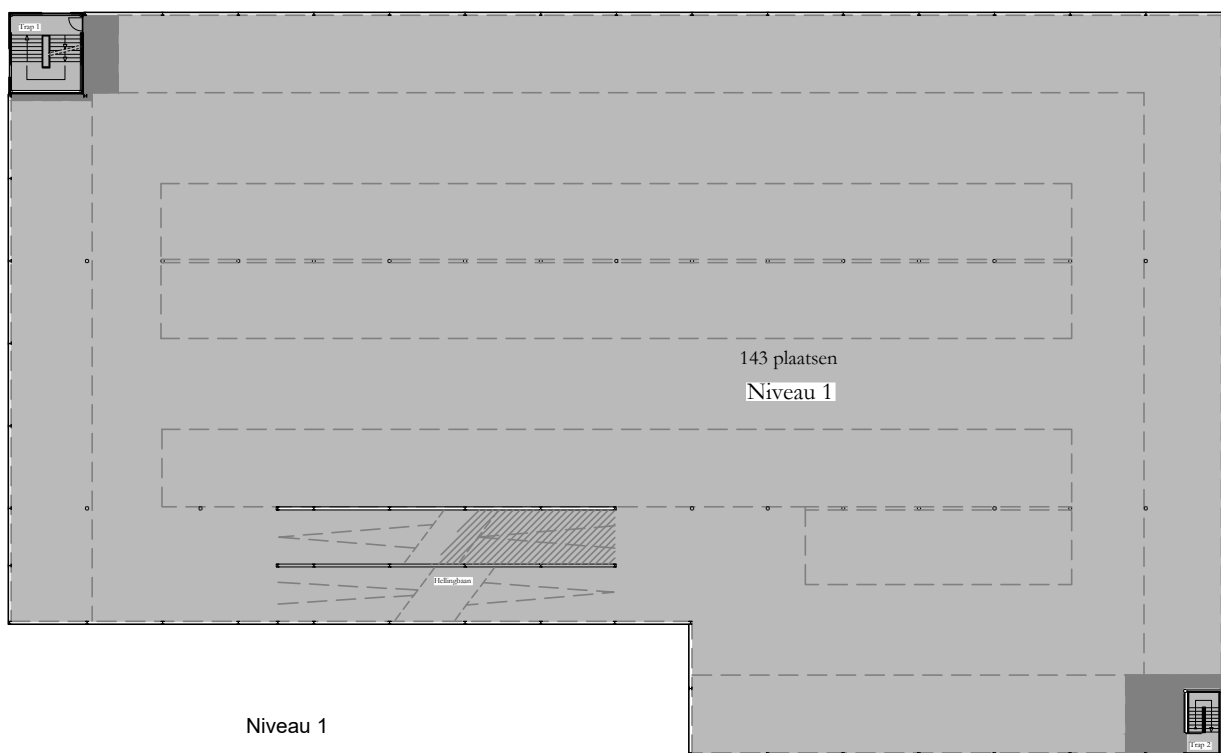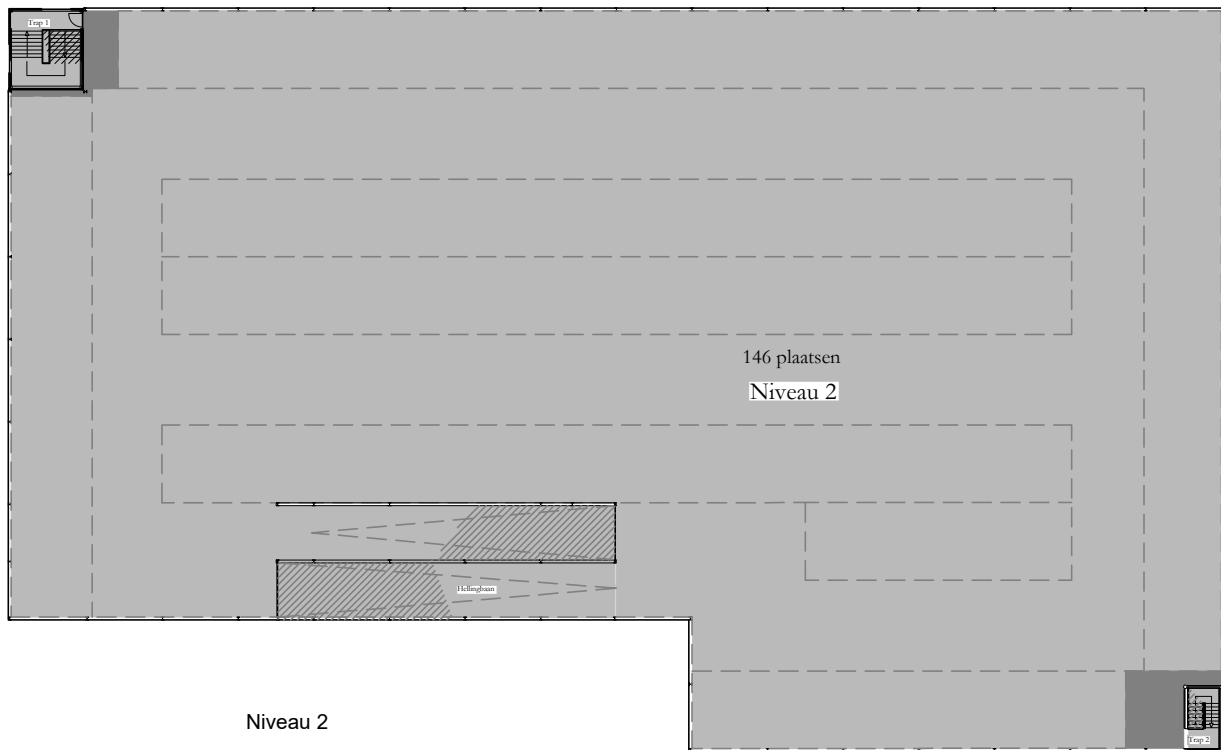


Vloerafwerking


-- Niet Opgegeven
 14 Ruimte(s) = 10378 m²
 Vlek D.D. 15-12-2020




	alle etages	Schaal: 1:500
	Parkeergarage R9	18-12-2020
Rachelsmolen 1 Eindhoven		R9_vlekVA

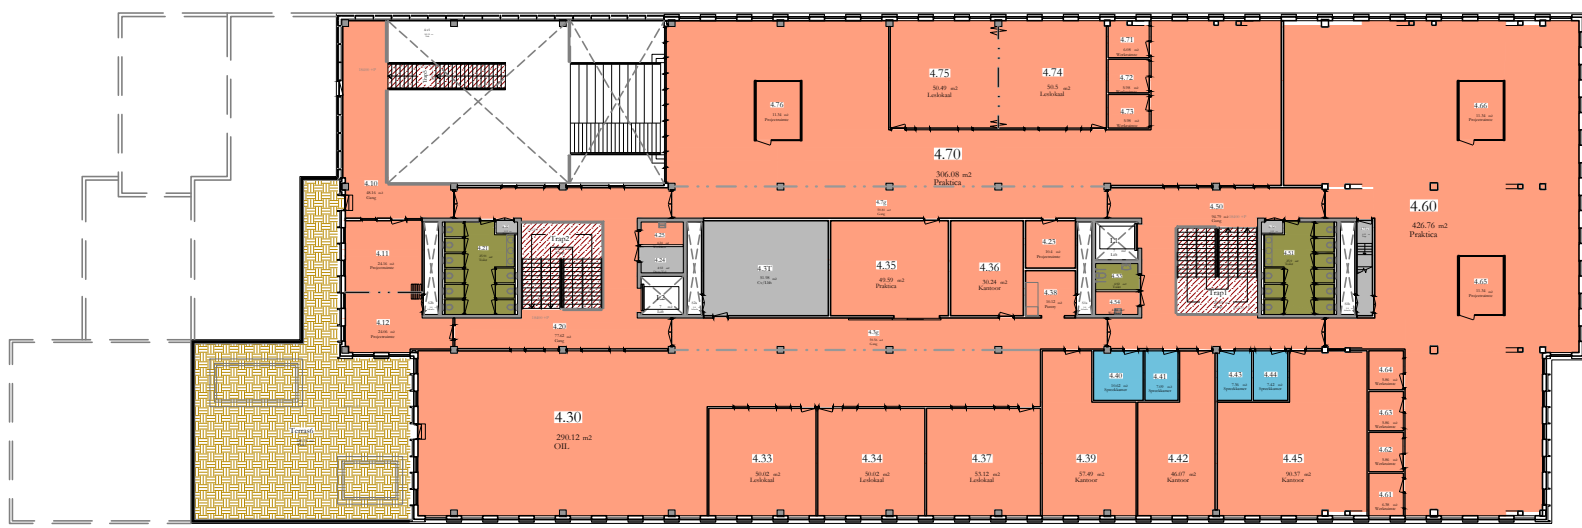


4e Etage

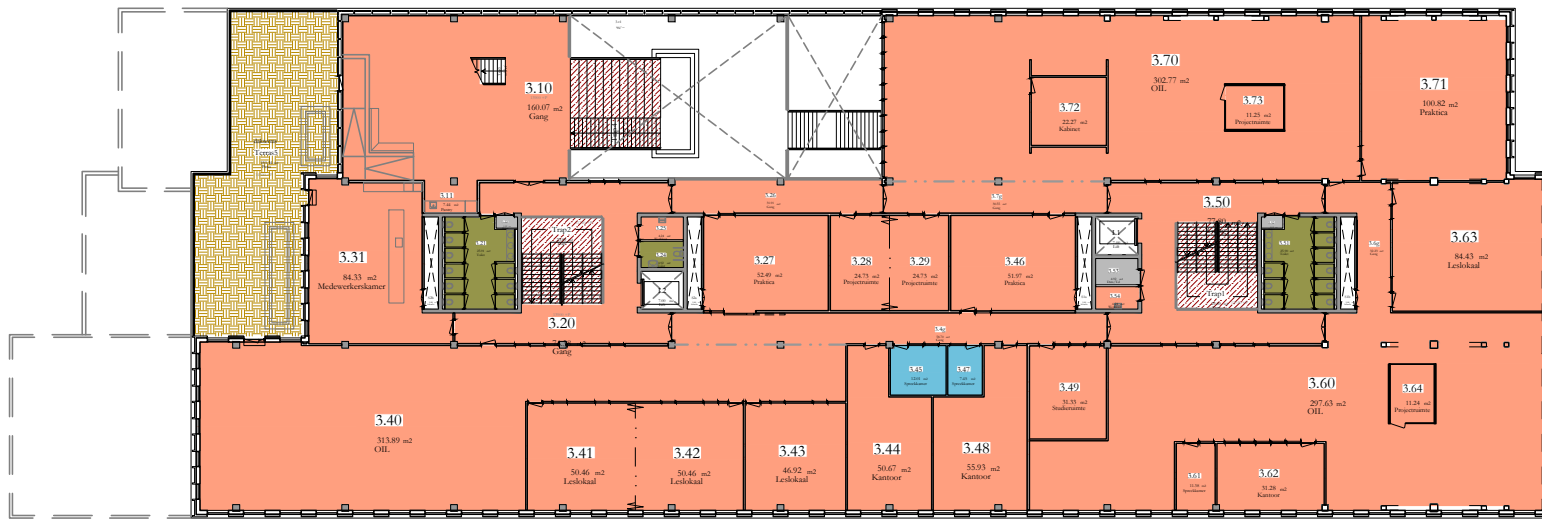


3e Etage

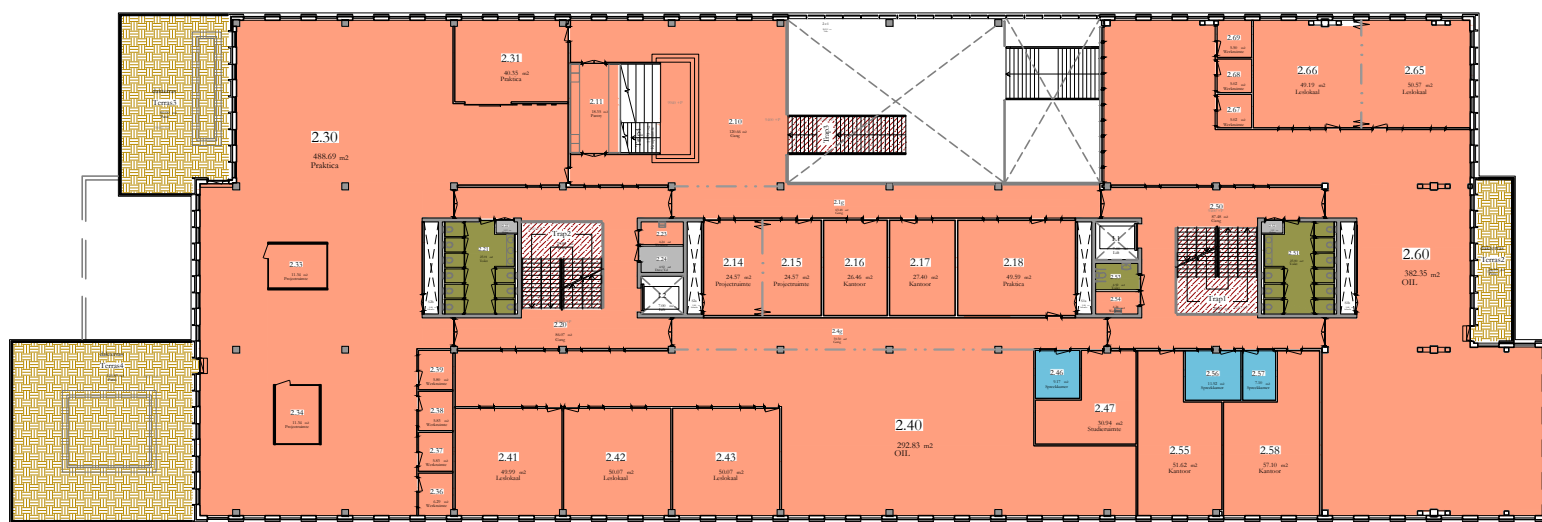

2e Etage

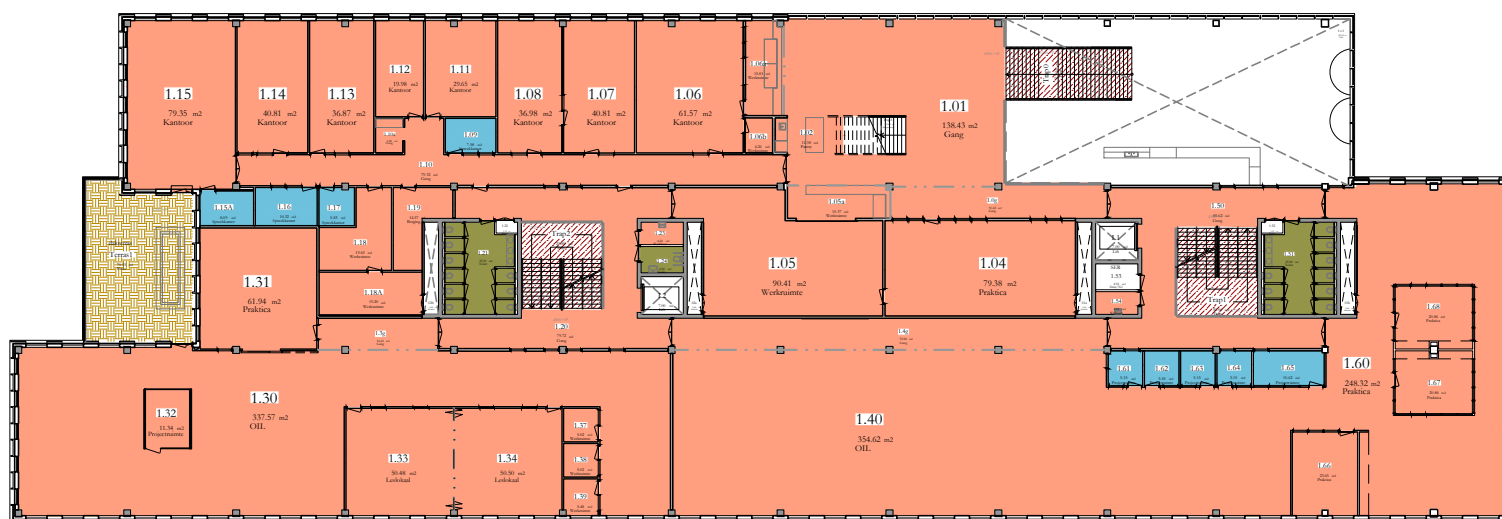



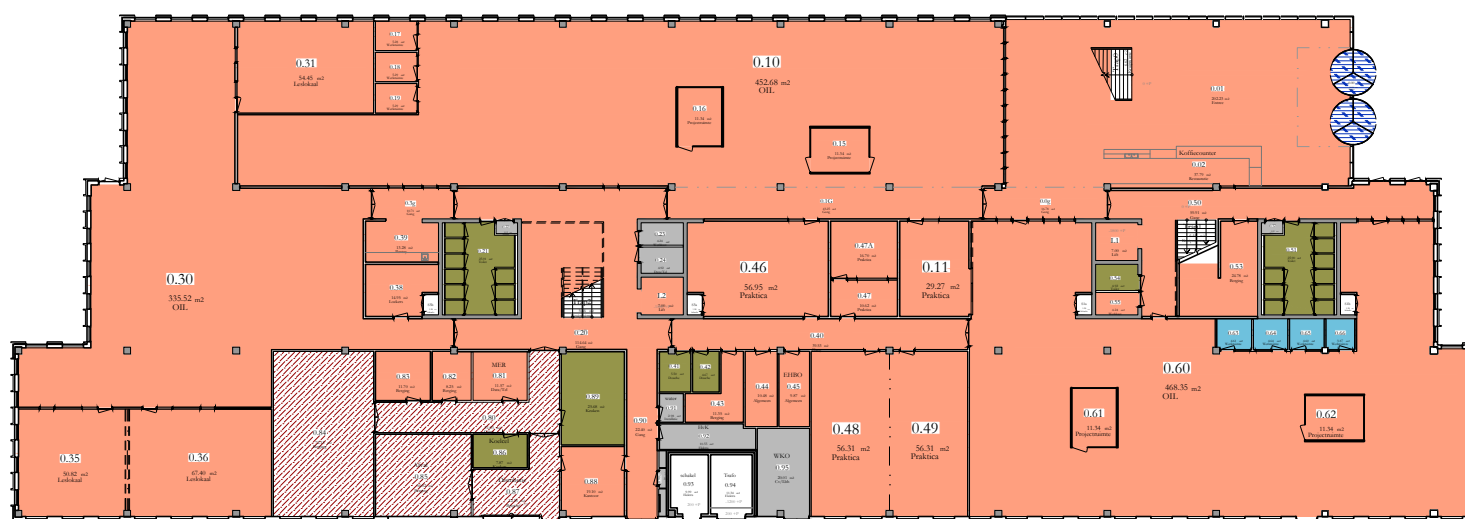




1e Etage




Begane Grond

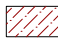
Vloerafwerking

-  - Niet Opgegeven
19 Ruimte(s) = 127 m²
-  H1 - Hout
6 Ruimte(s) = 653 m²
-  H4 - Vinyl (PVC)
180 Ruimte(s) = 11222 m²
-  H5 - Giervloer
19 Ruimte(s) = 327 m²
-  S1 - Beton
16 Ruimte(s) = 494 m²
-  Z1 - Tapijt (rol)
22 Ruimte(s) = 161 m²
-  Z3 - Schoonloopmat
1 Ruimte(s) = 14 m²


Vlek D.D. 15-12-2020




	alle etages	Schaal: 1:500 A3
	Gebouw: R10	Datum: 18-12-2020
Rachelsmolen 1 Eindhoven		Tekening: R10_ Bladz: vlekVA

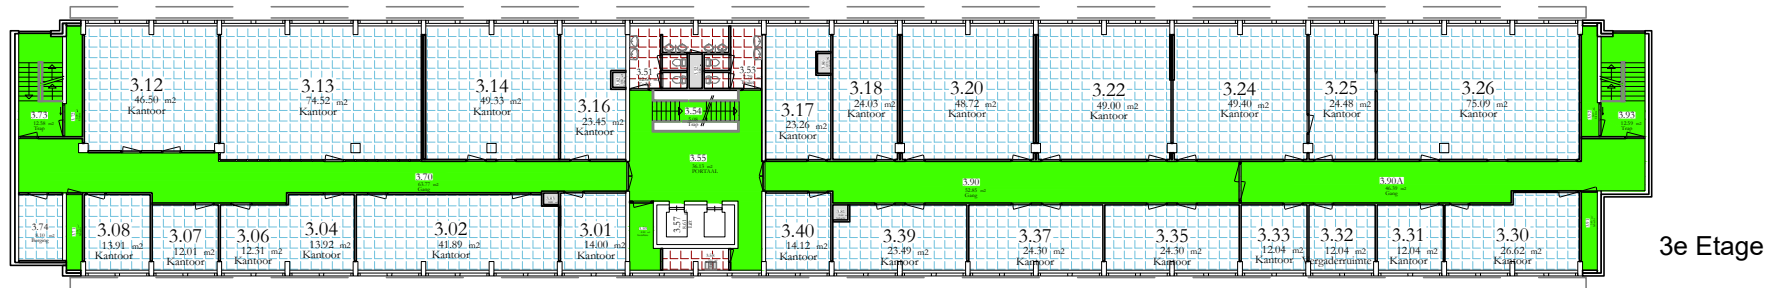

3e Etage

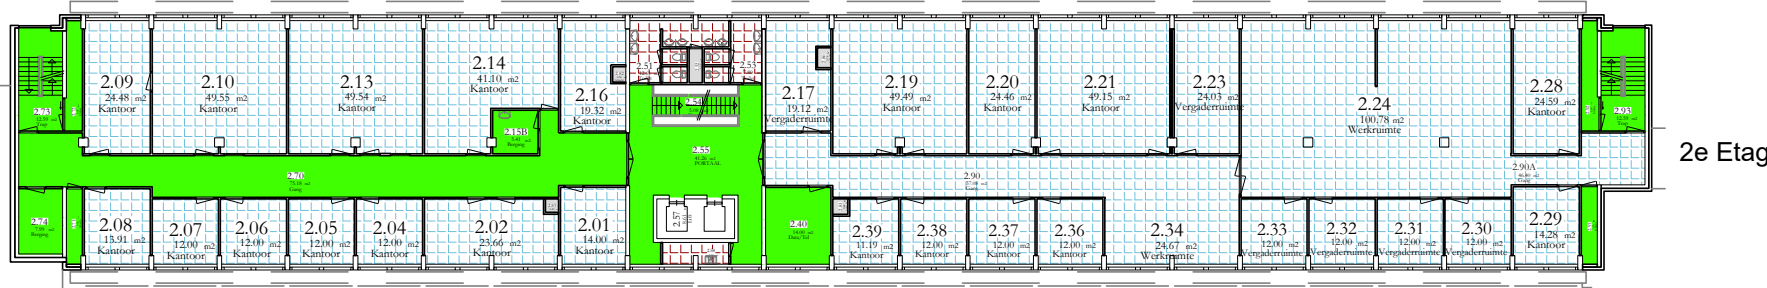


2e Etage

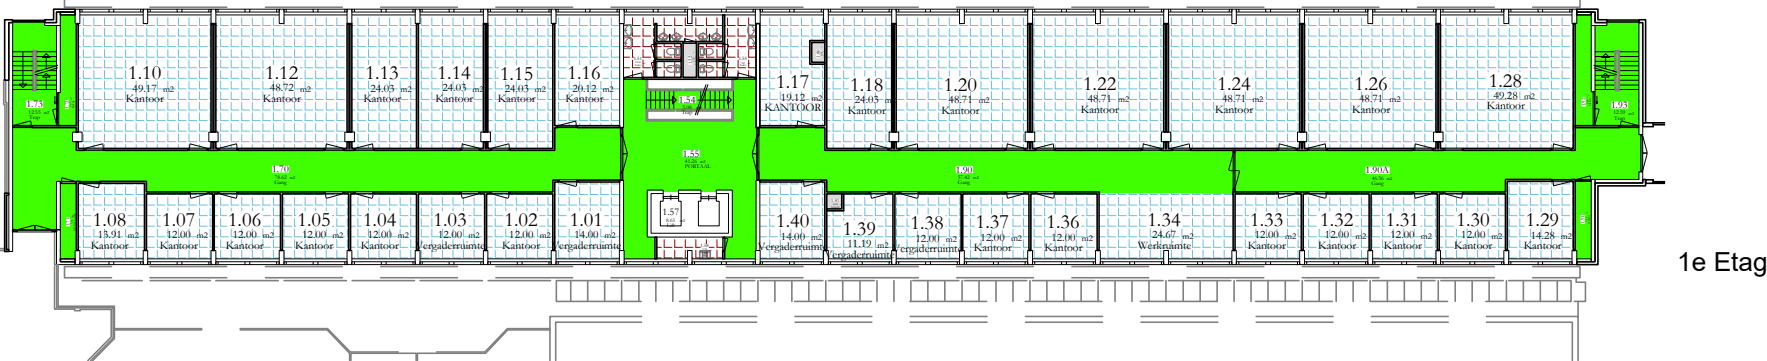

1e Etage



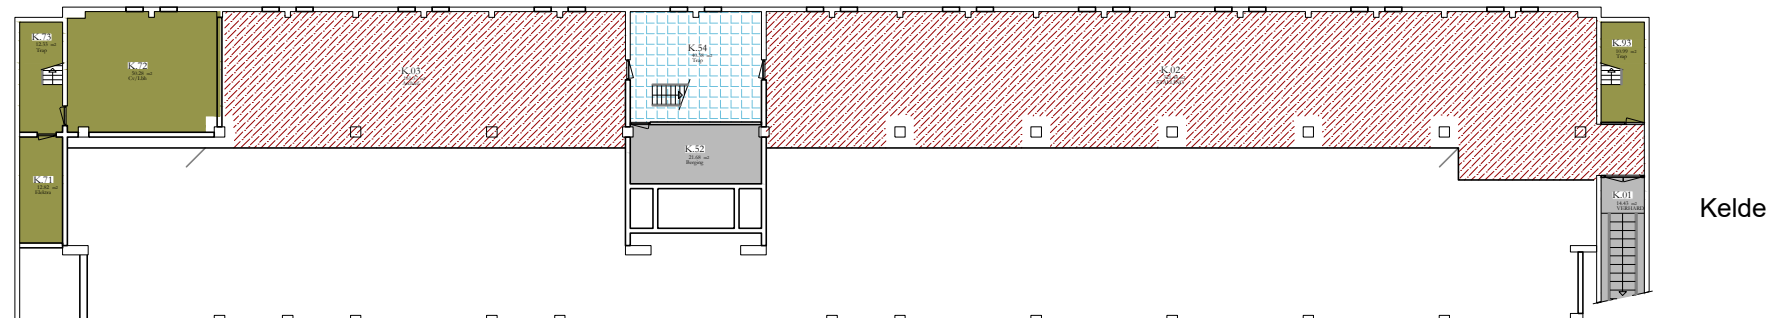



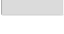



Begane grond




Kelder


Vloerafwerking

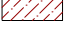-  - - Niet Opgegeven
2 Ruimte(s) = 36 m²
-  H3 - Linoleum
59 Ruimte(s) = 1233 m²
-  H4 - Vinyl (PVC)
2 Ruimte(s) = 155 m²
-  H5 - Gietvloer
6 Ruimte(s) = 139 m²
-  S1 - Beton
2 Ruimte(s) = 473 m²
-  S4 - Plavuizen
14 Ruimte(s) = 135 m²
-  x - n.v.t.
13 Ruimte(s) = 10 m²
-  Z2 - Tapijt tegels
119 Ruimte(s) = 3486 m²


Vlek D.D. 15-12-2020

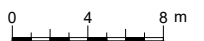

	Begane Grond	Schaal: 1:400 A3
	S1	18-12-2020
Het Eeuwse 2 Eindhoven		S1_vlekVA

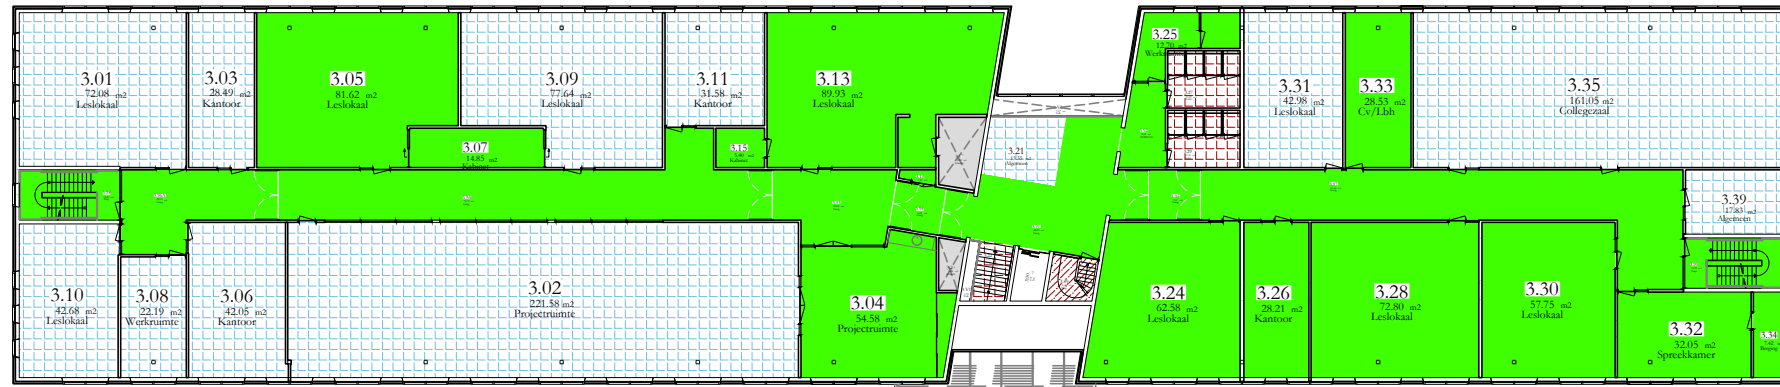


3e Etage

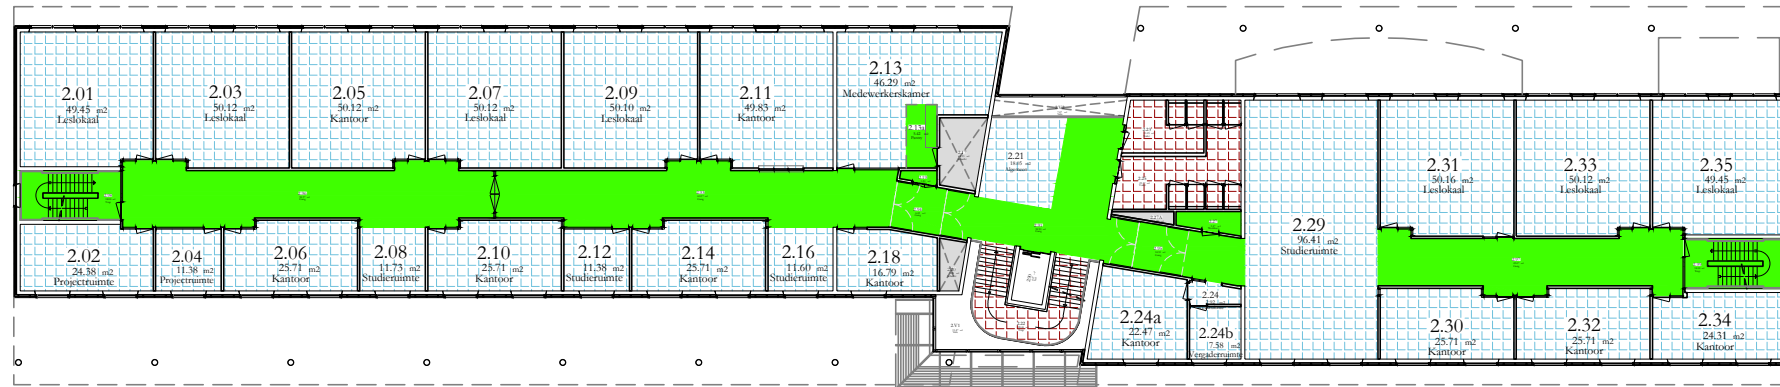

2e Etage



1e Etage

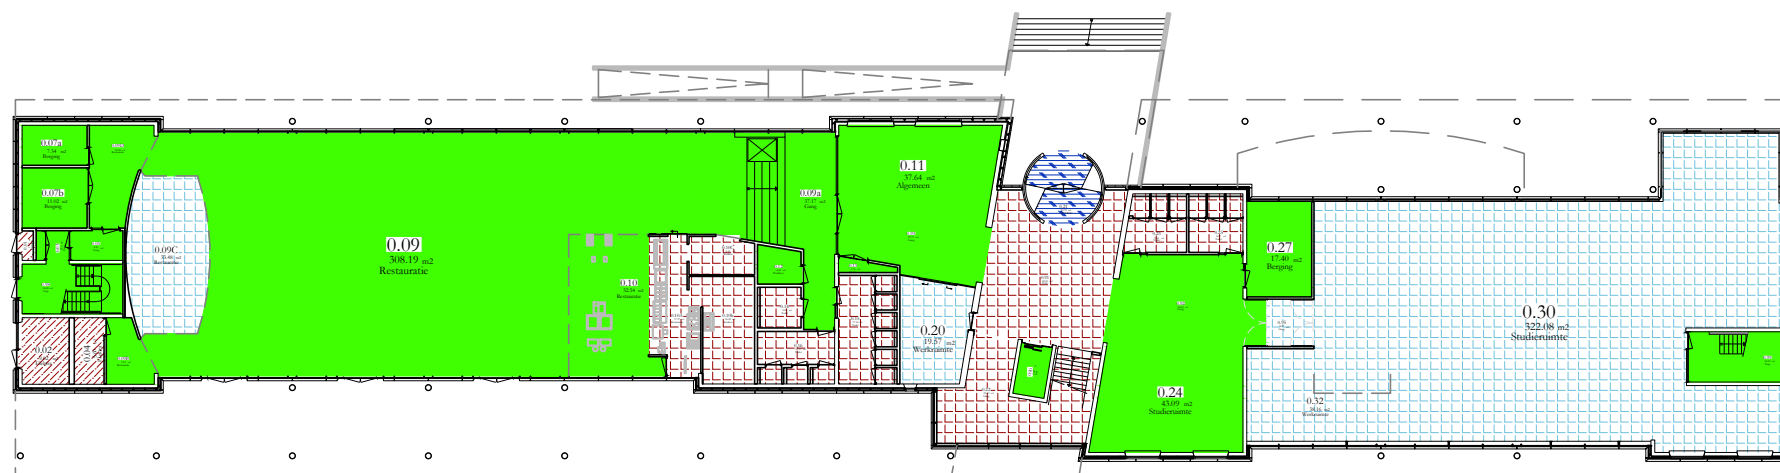

Begane Grond


Vloerafwerking

- H3 - Linoleum
69 Ruimte(s) = 2211 m²
- S1 - Beton
6 Ruimte(s) = 183 m²
- S4 - Plavuizen
19 Ruimte(s) = 312 m²
- x - n.v.t.
7 Ruimte(s) = 36 m²
- Z2 - Tapijt tegels
65 Ruimte(s) = 2796 m²
- Z3 - Schoonloopmat
1 Ruimte(s) = 11 m²


Vlek D.D. 15-12-2020




	alle etages	Schaal: 1:400 A3
	Gebouw: S3	18-12-2020
De Lismortel 25, Eindhoven		S3_vlekVA

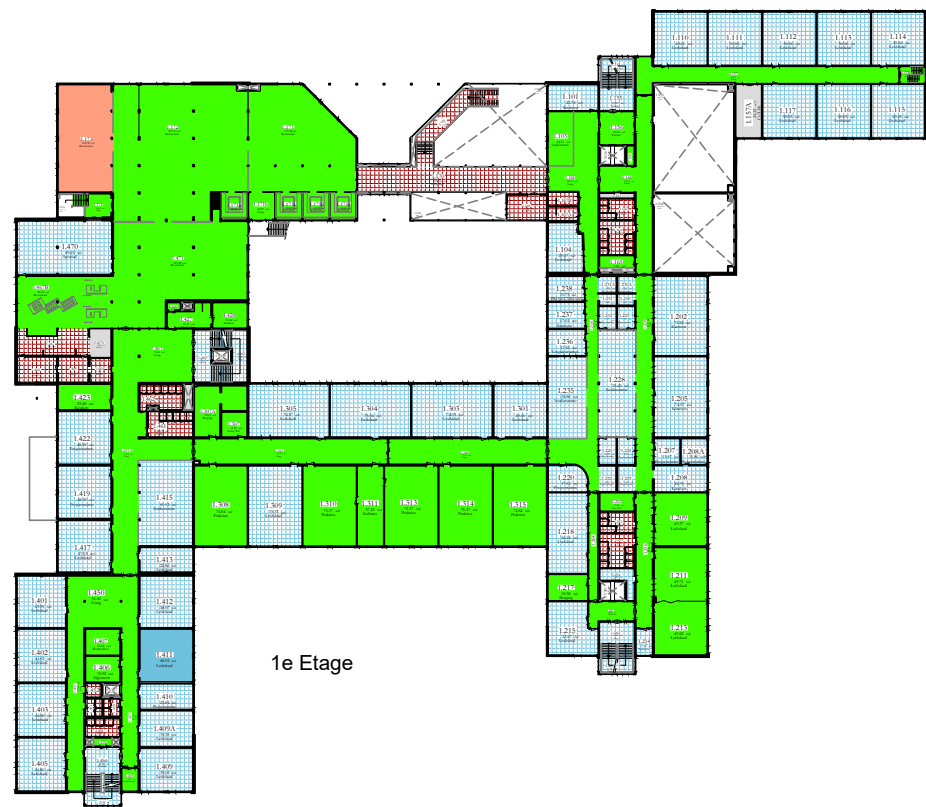


1e Etage

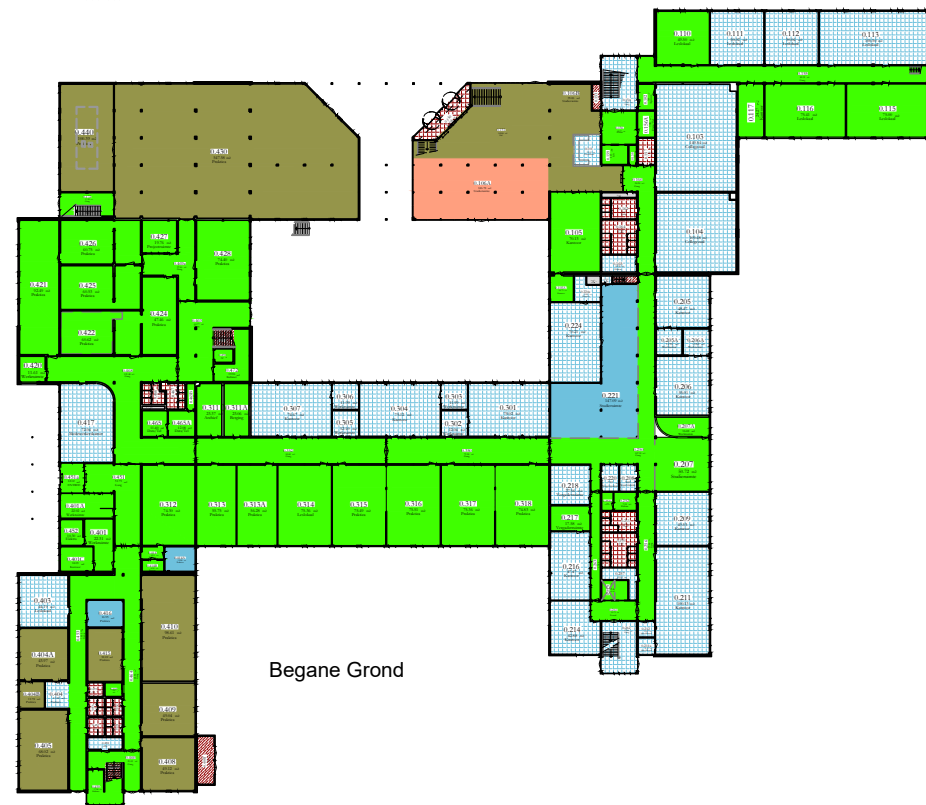

Begane Grond

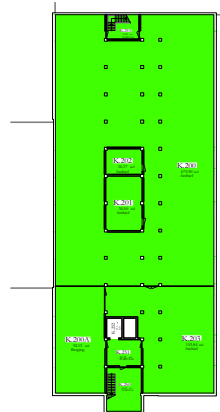


Kelder

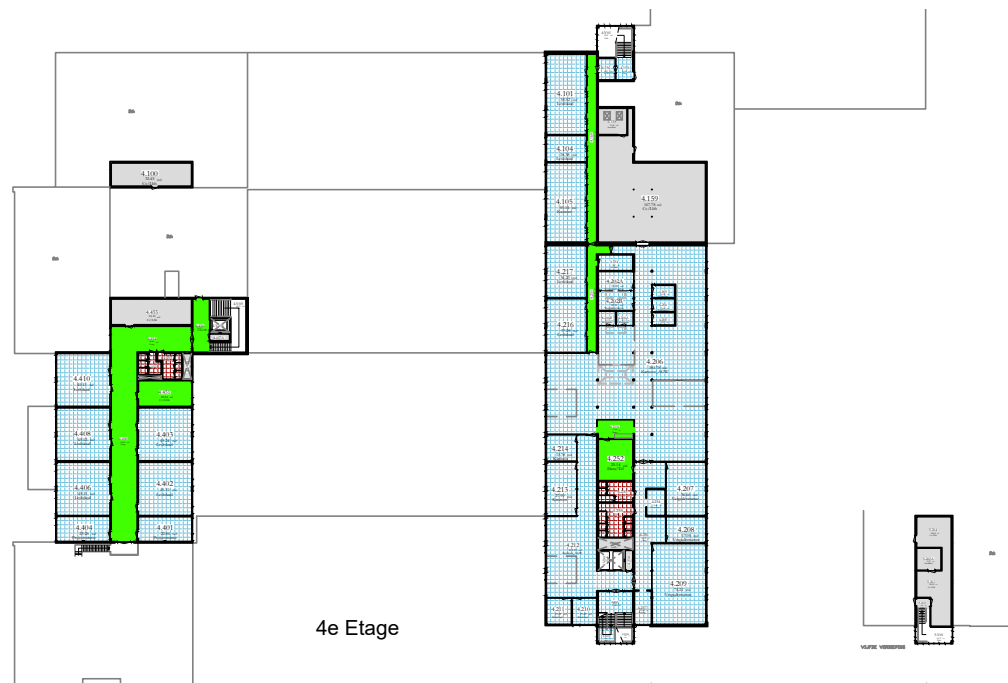

4e Etage



3e Etage

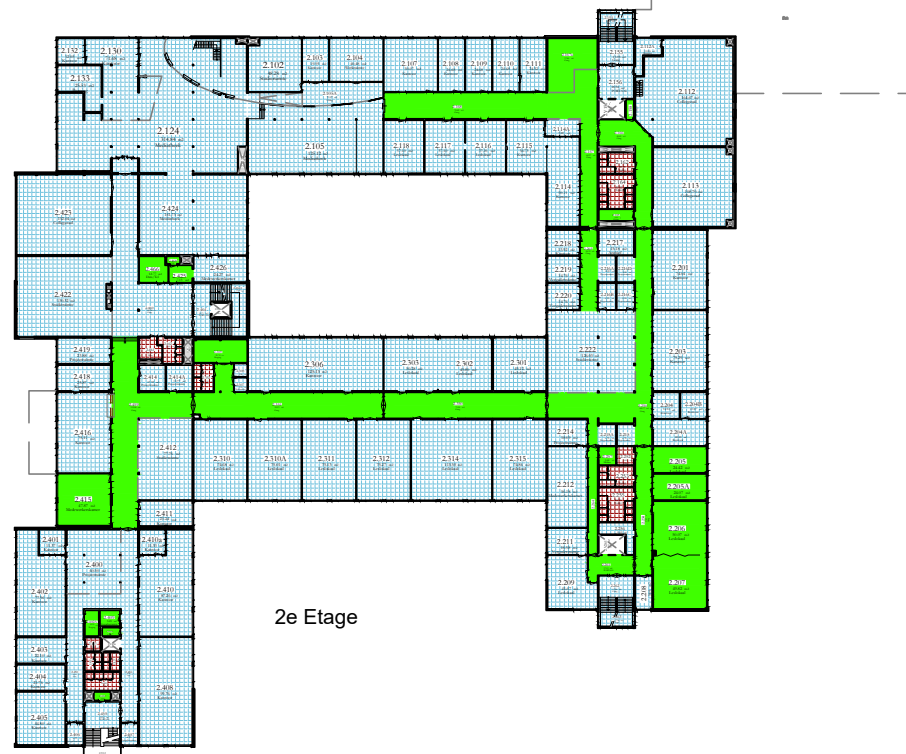


2e Etage

Vloerafwerking

- H3 - Linoleum
193 Ruimte(s) = 8551 m²
- H4 - Vinyl (PVC)
2 Ruimte(s) = 249 m²
- H5 - Gietvloer
11 Ruimte(s) = 1218 m²
- S1 - Beton
5 Ruimte(s) = 33 m²
- S4 - Plavuizen
54 Ruimte(s) = 749 m²
- x - n.v.t.
43 Ruimte(s) = 480 m²
- Z1 - Tapijt (rol)
4 Ruimte(s) = 226 m²
- Z2 - Tapijt tegels
261 Ruimte(s) = 10449 m²


Vlek D.D. 15-12-2020 Totalen van het hele gebouw.

	alle etages	Schaal: 1:1200 A3
	Gebouw: TF	18-12-2020
Ds.Th.Fliednerstraat 2, Eindhoven		TF_vlekVA

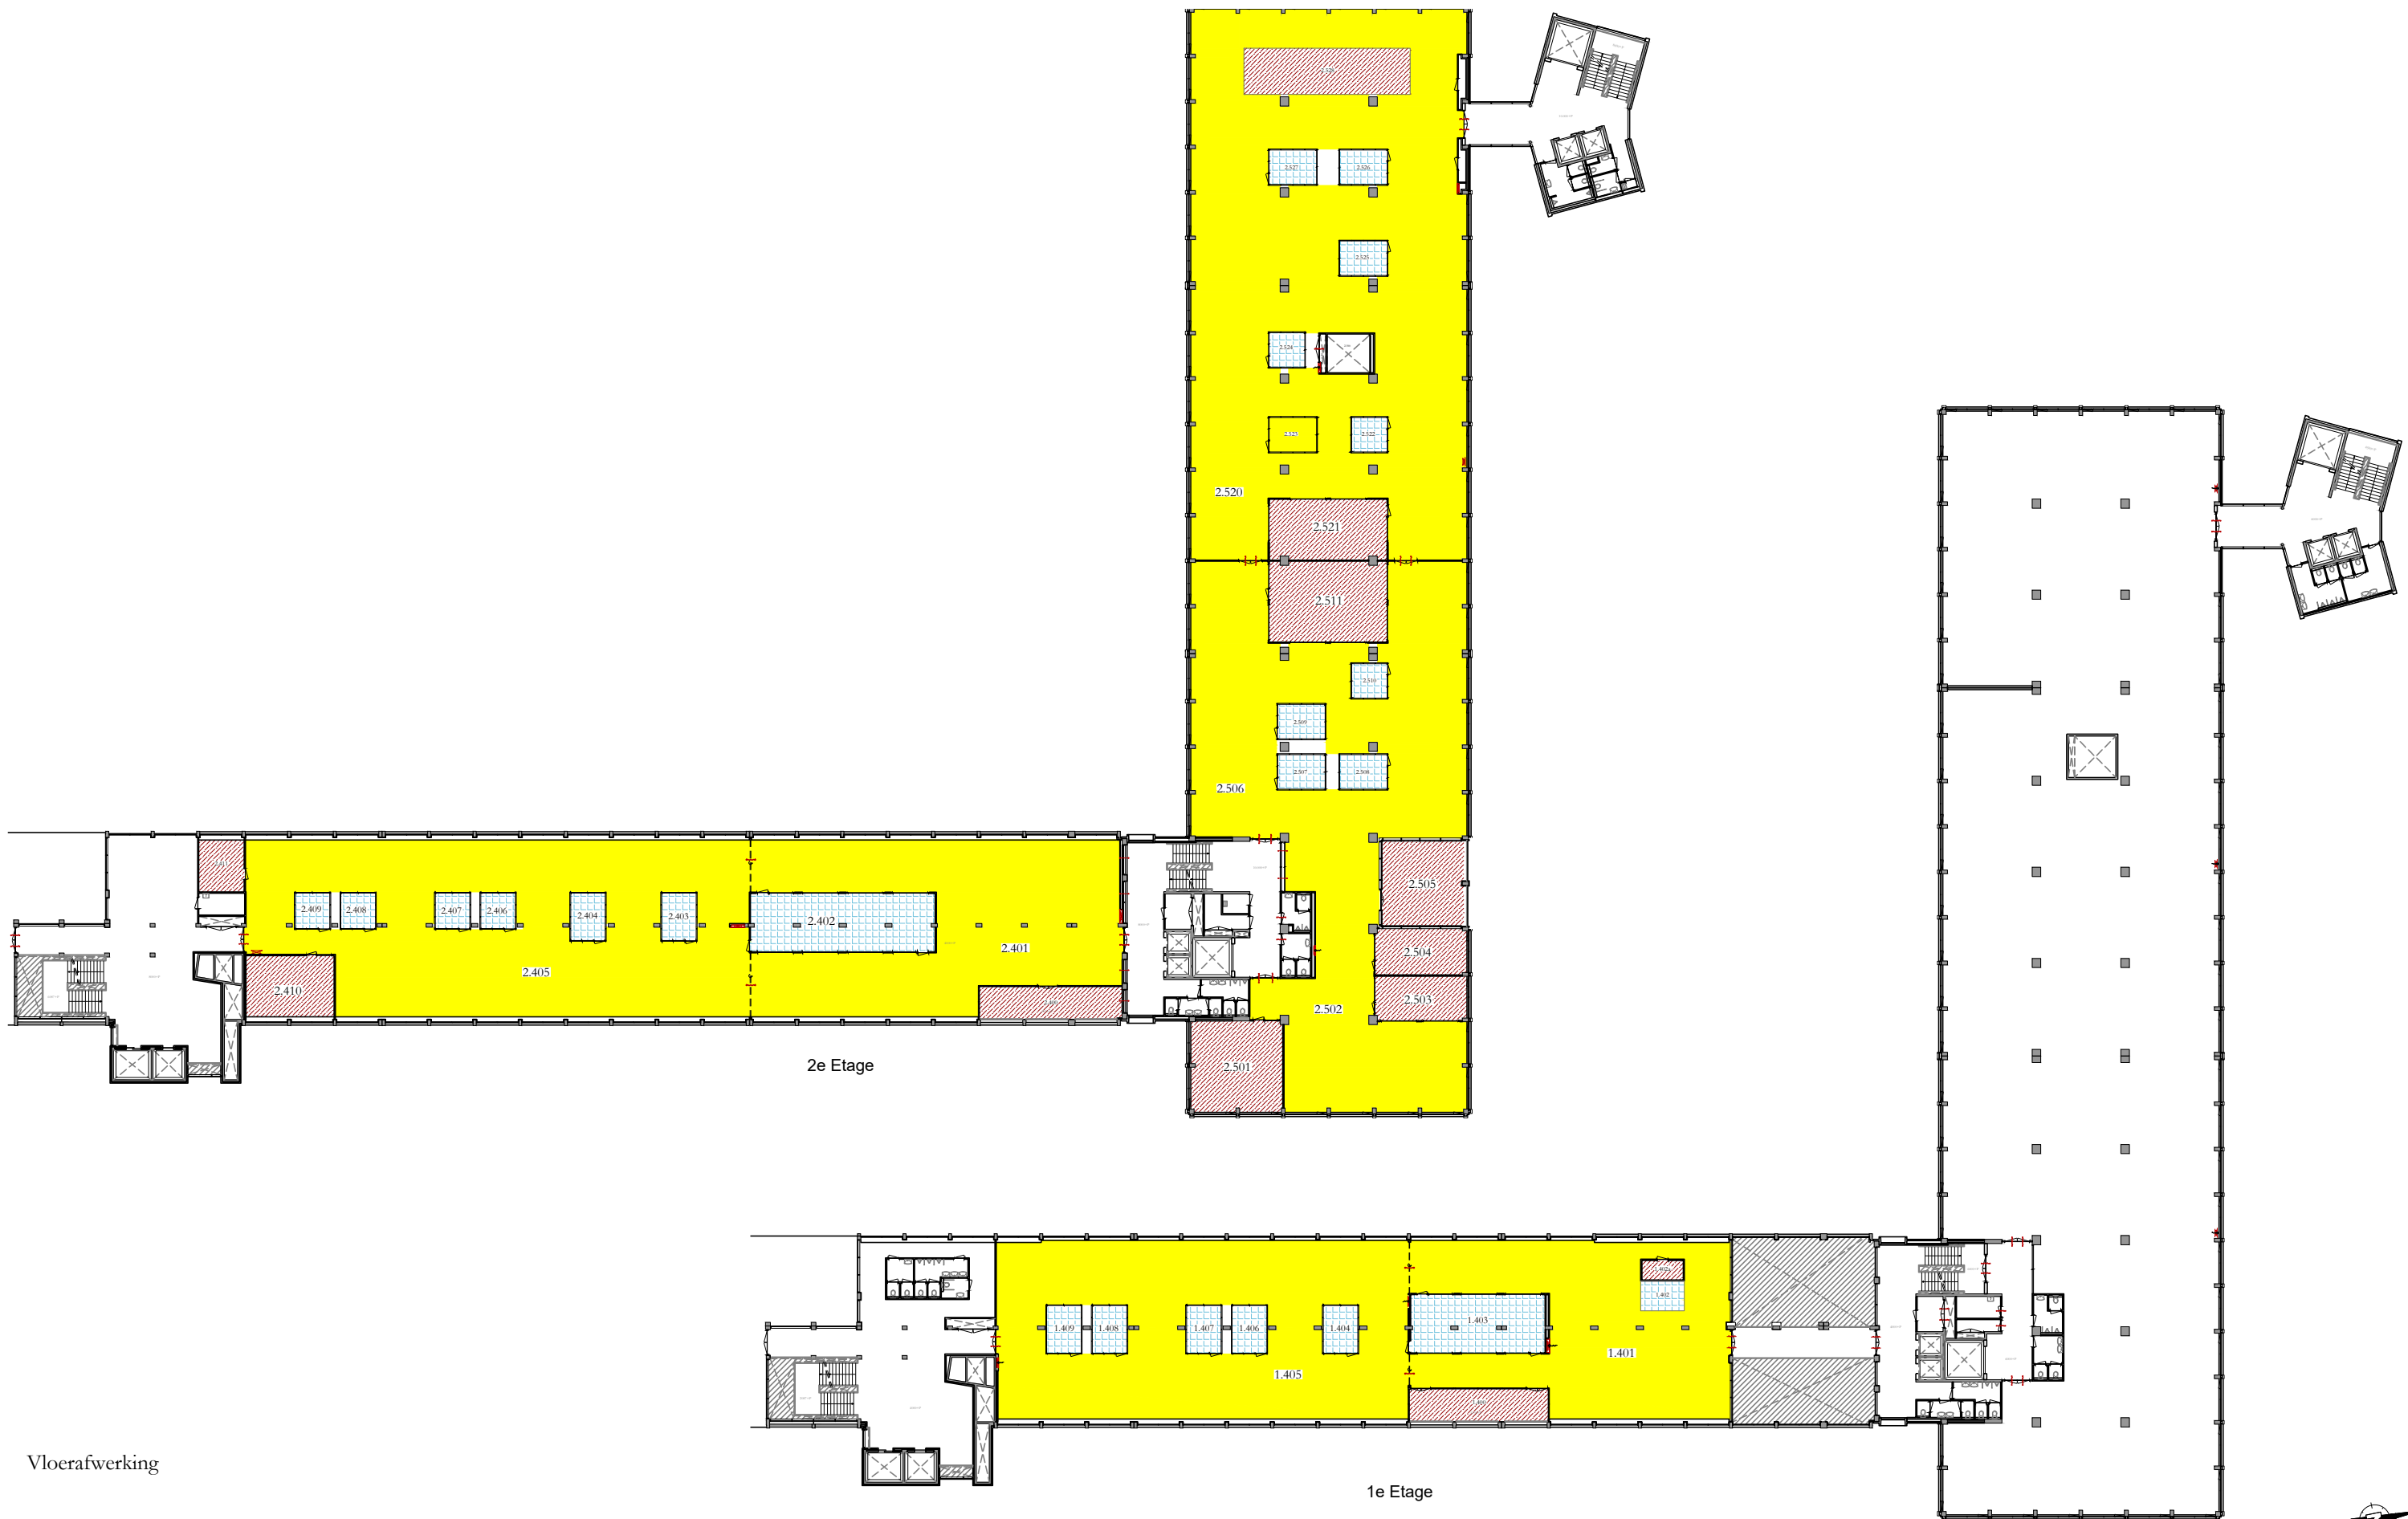


Vloerafwerking


- A - Aangepast
8 Ruimte(s) = 2993 m²
 - S1 - Beton
12 Ruimte(s) = 444 m²
 - Z2 - Tapijt tegels
23 Ruimte(s) = 338 m²
- Vlek D.D. 15-12-2020

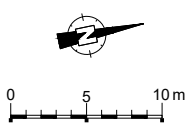


	Schaal: 1:500 A3
	Datum: 18-12-2020
	Gebouw: TQ (Strijp-T)
Achtseweg Zuid 151, Eindhoven	
tekening: TQ_	blad: vlekVA

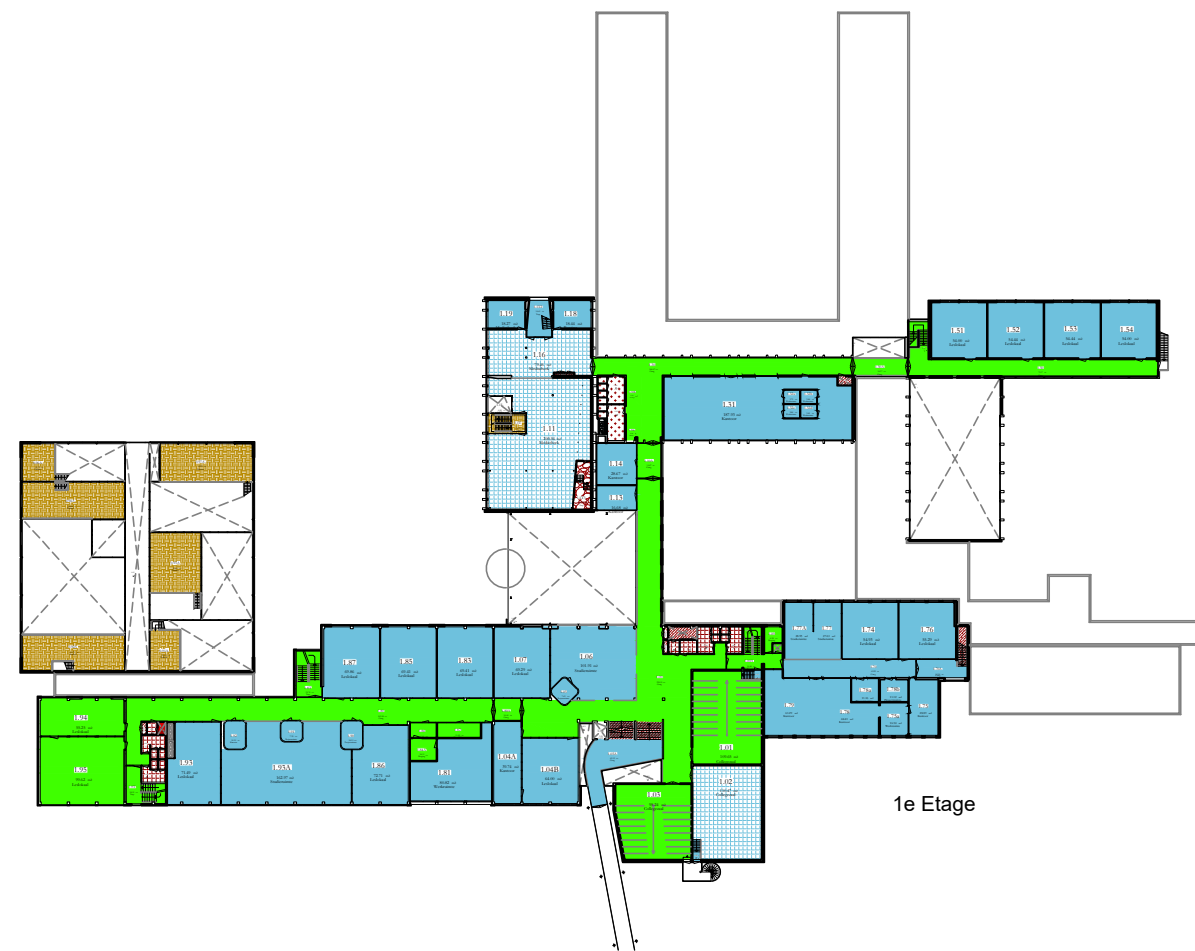

1e Etage

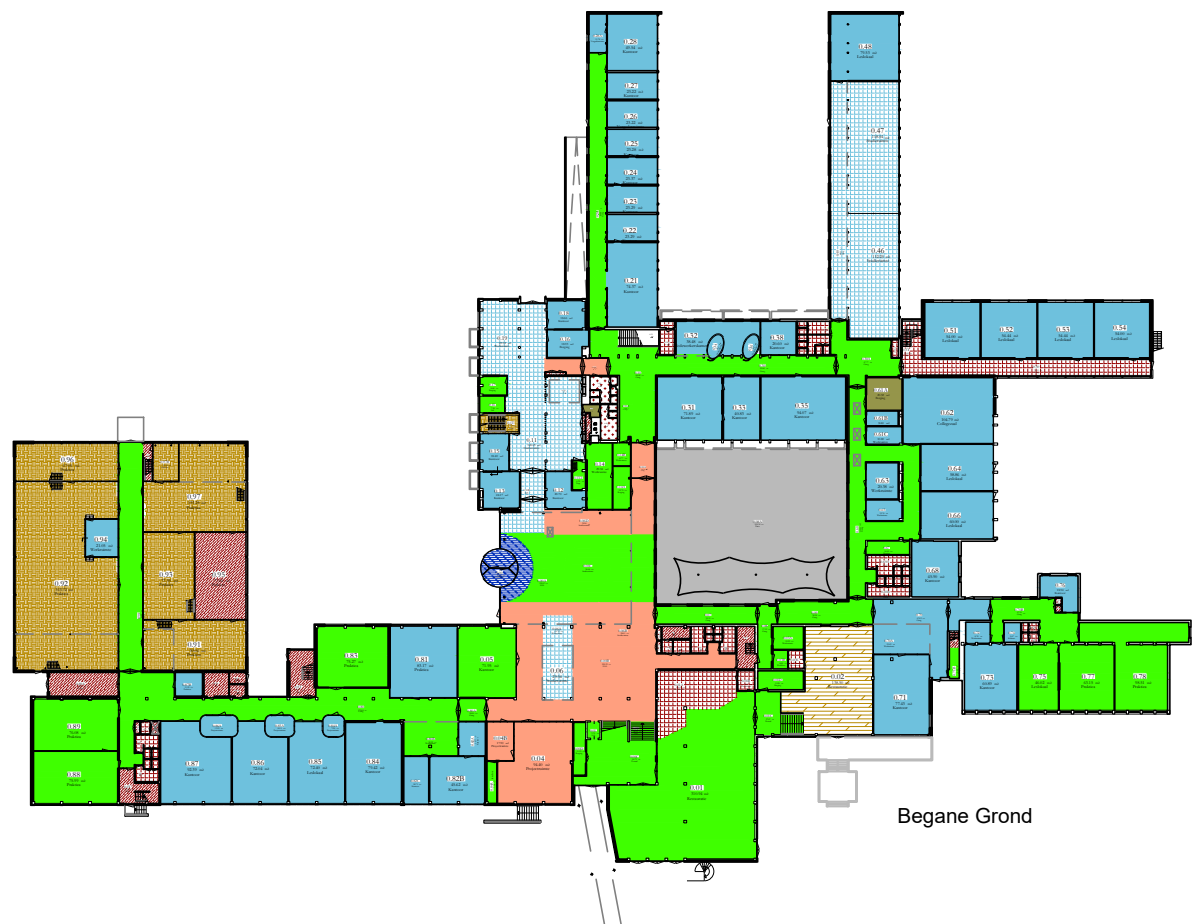


Begane Grond

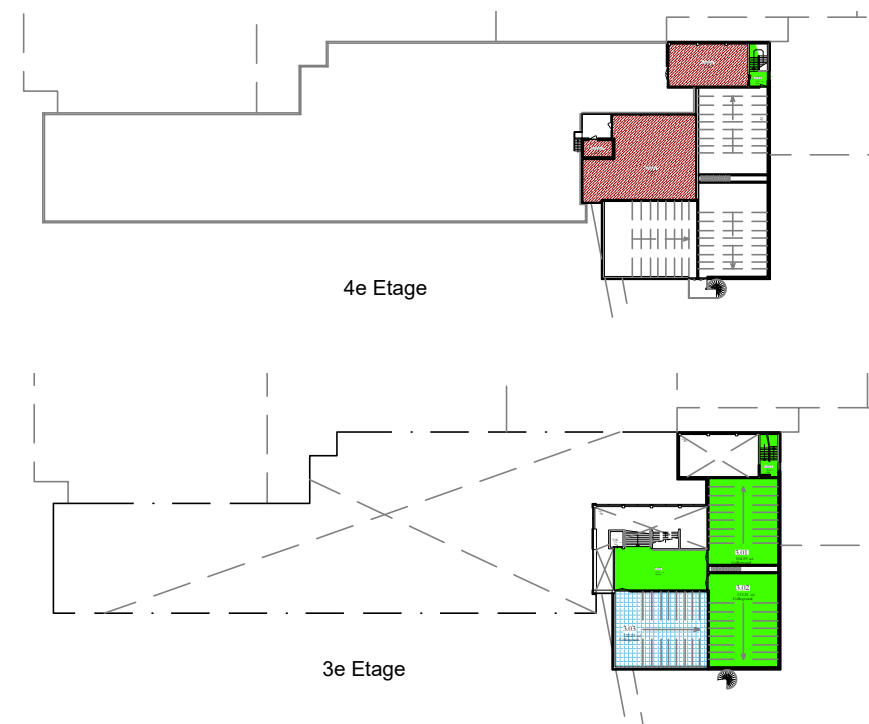

3e Etage





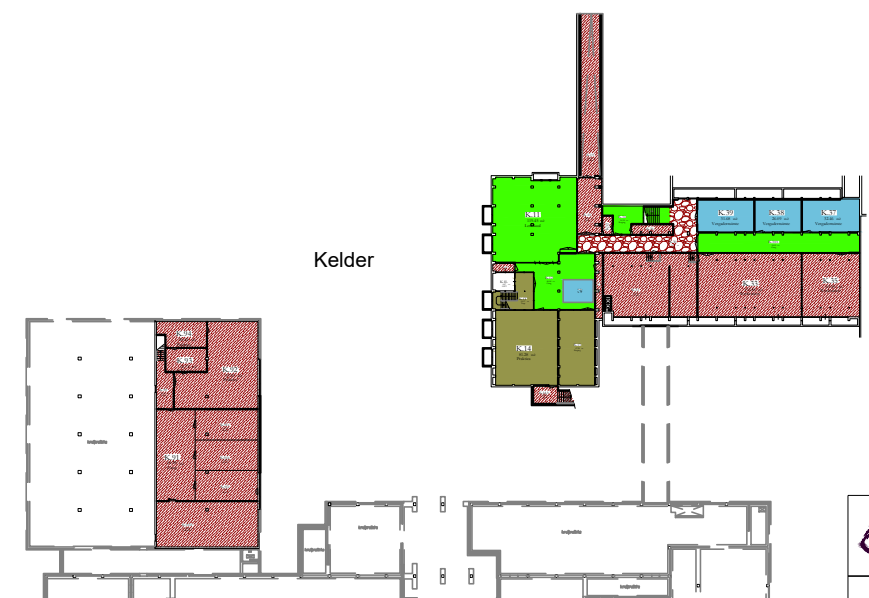












2e Etage





Kelder

Vloerafwerking

-  - Niet Opgegeven
1 Ruimte(s) = 510 m²
-  H1 - Hout
16 Ruimte(s) = 1043 m²
-  H2 - Laminaat
1 Ruimte(s) = 138 m²
-  H3 - Linoleum
82 Ruimte(s) = 4009 m²
-  H4 - Vinyl (PVC)
7 Ruimte(s) = 486 m²
-  H5 - Gietvloer
5 Ruimte(s) = 171 m²
-  S - Sreen
3 Ruimte(s) = 10 m²
-  S1 - Beton
52 Ruimte(s) = 1308 m²
-  S2 - Lei-Natuursteen
3 Ruimte(s) = 84 m²
-  S3 - Siergrintvloer
4 Ruimte(s) = 48 m²
-  S4 - Plavuizen
34 Ruimte(s) = 344 m²
-  x - n.v.t.
2 Ruimte(s) = 7 m²
-  Z1 - Tapijt (rol)
129 Ruimte(s) = 5453 m²
-  Z2 - Tapijt tegels
13 Ruimte(s) = 1095 m²
-  Z3 - Schoonloopmat
1 Ruimte(s) = 40 m²

Vlek D.D. 15-12-2020

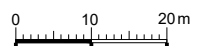

	alle etages	Schaal: 1:1000 A3
	Gebouw: W1	18-12-2020
Tegelseweg 255 Venlo		W1_vlekVA




6e Etage




7e Etage



Dakopbouw

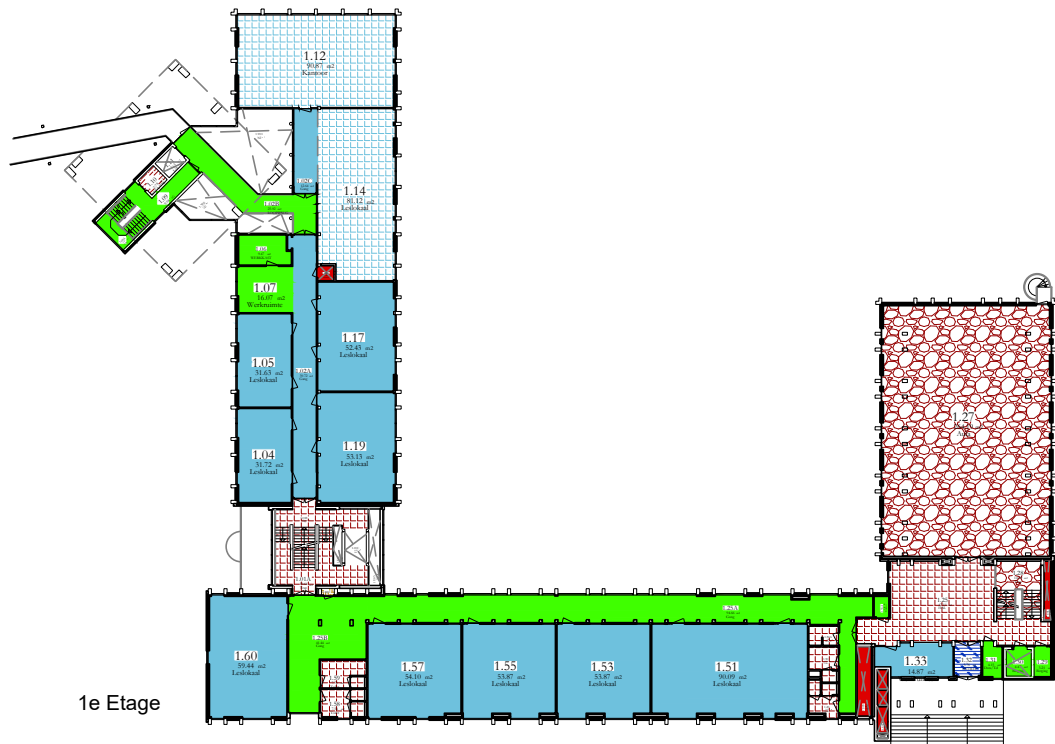

1e Etage

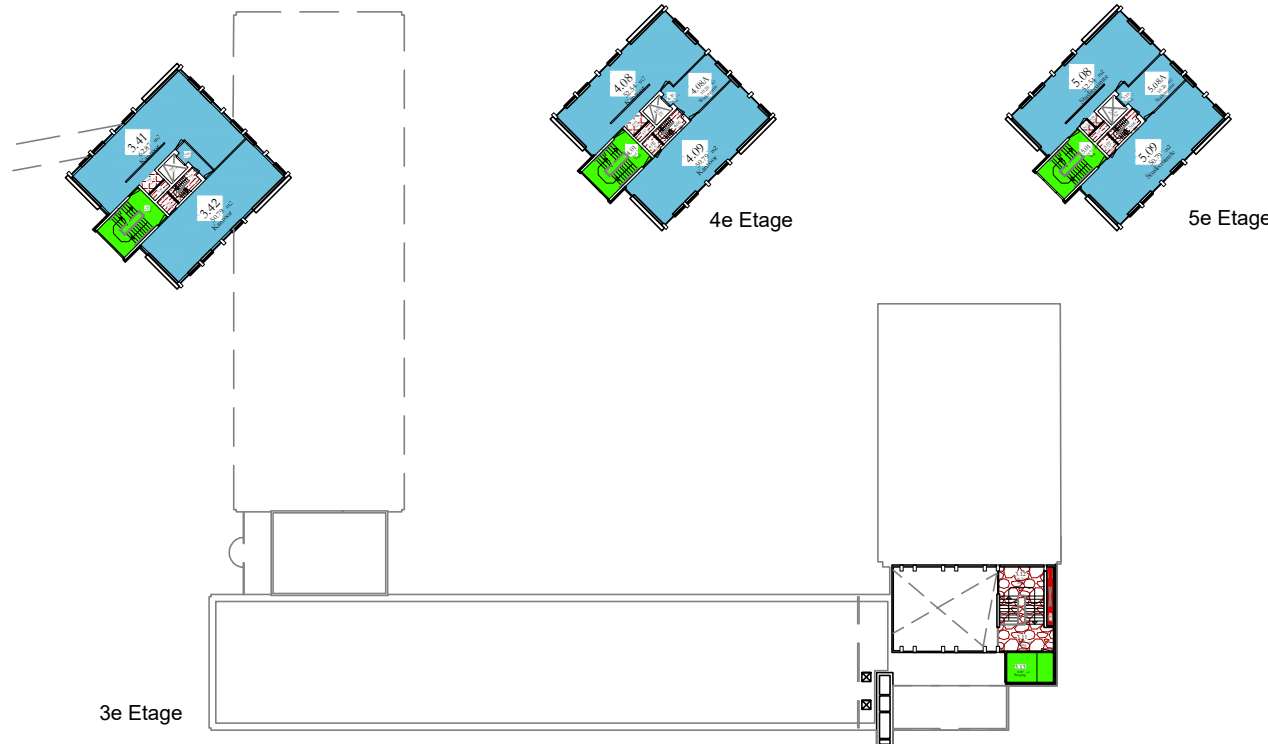


3e Etage




4e Etage



5e Etage

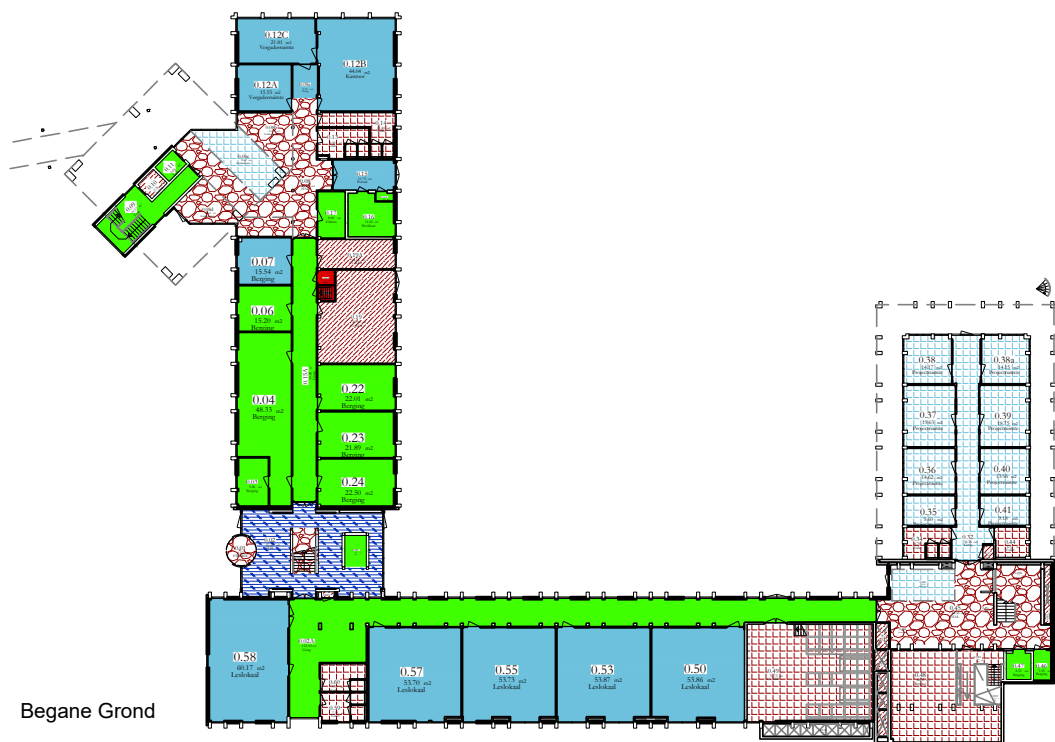



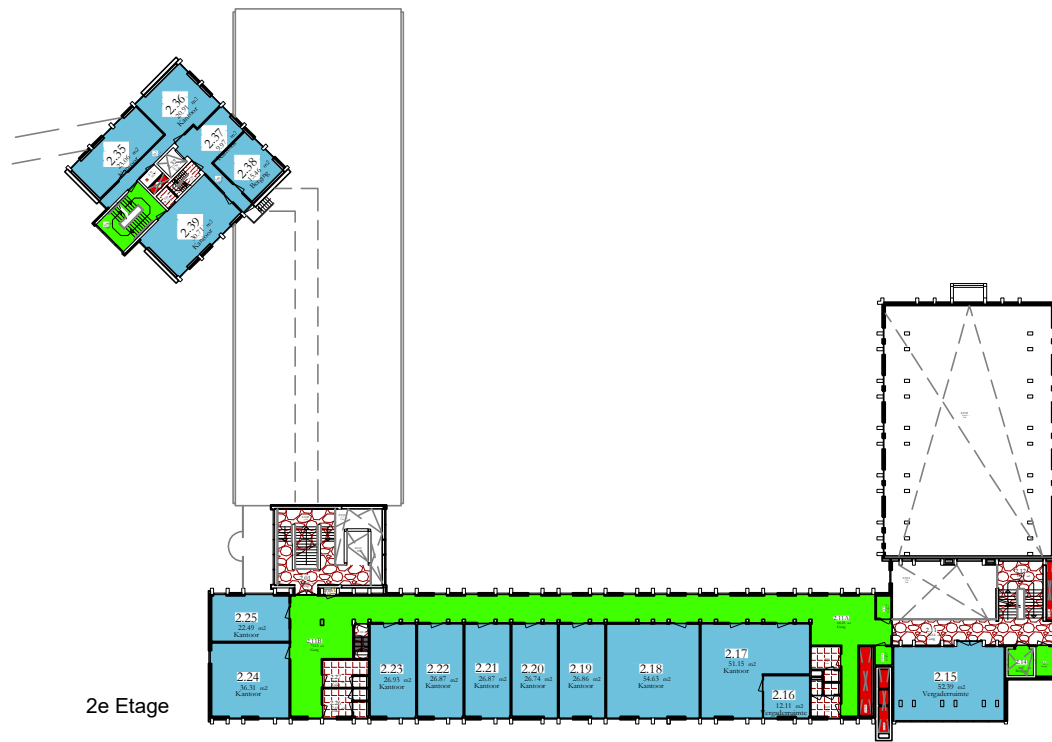








Begane Grond




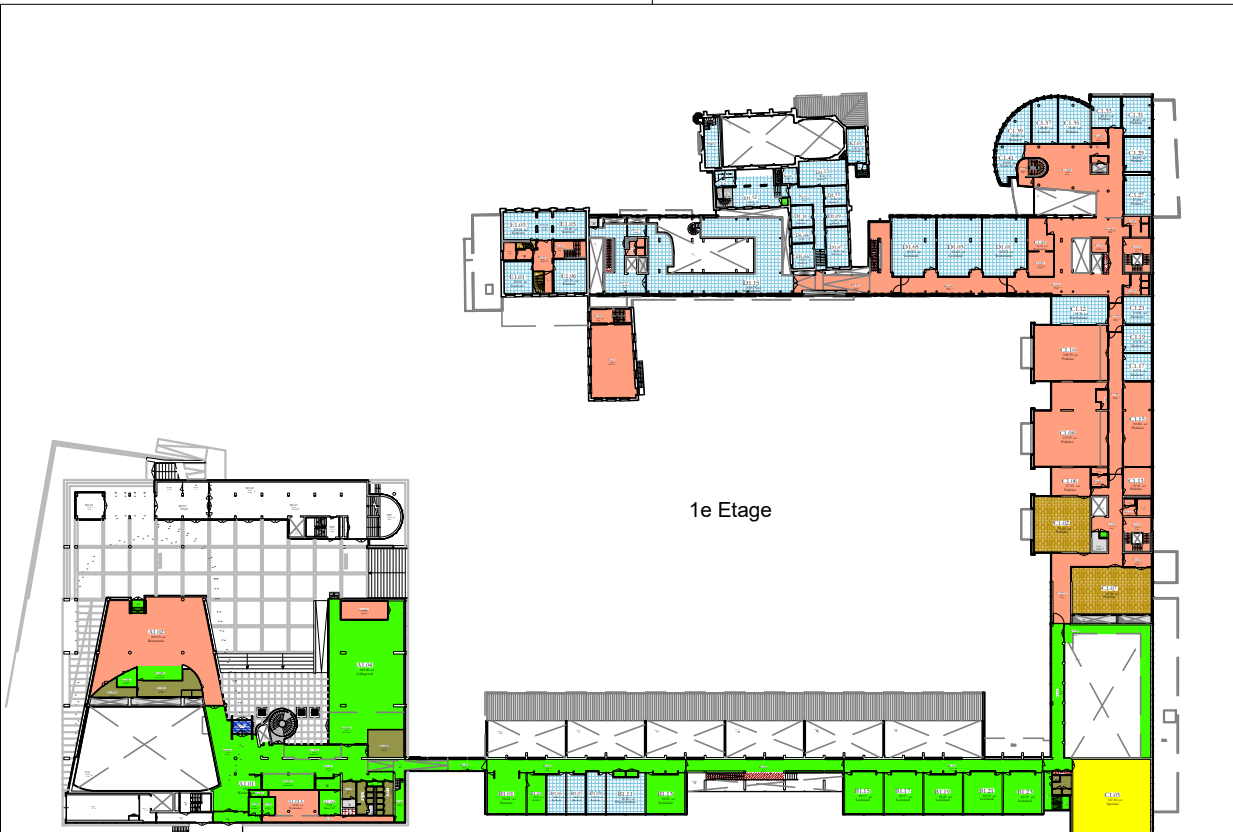
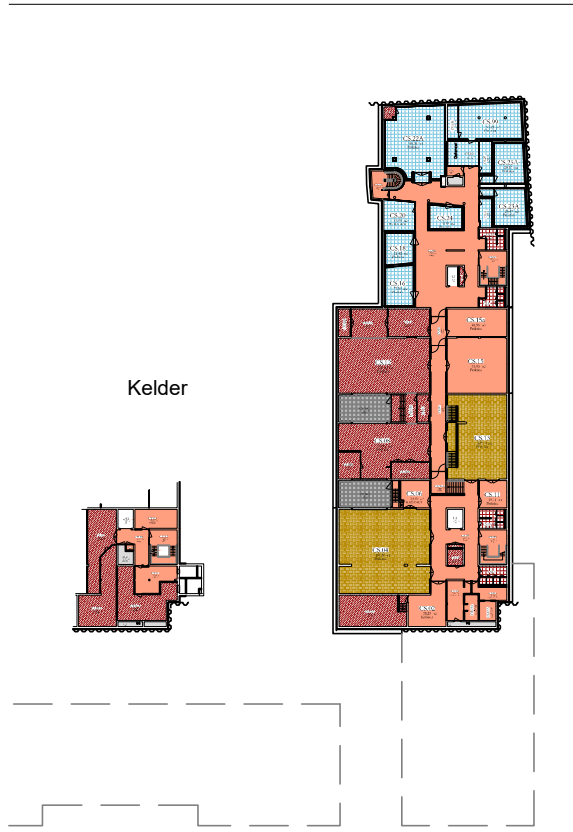
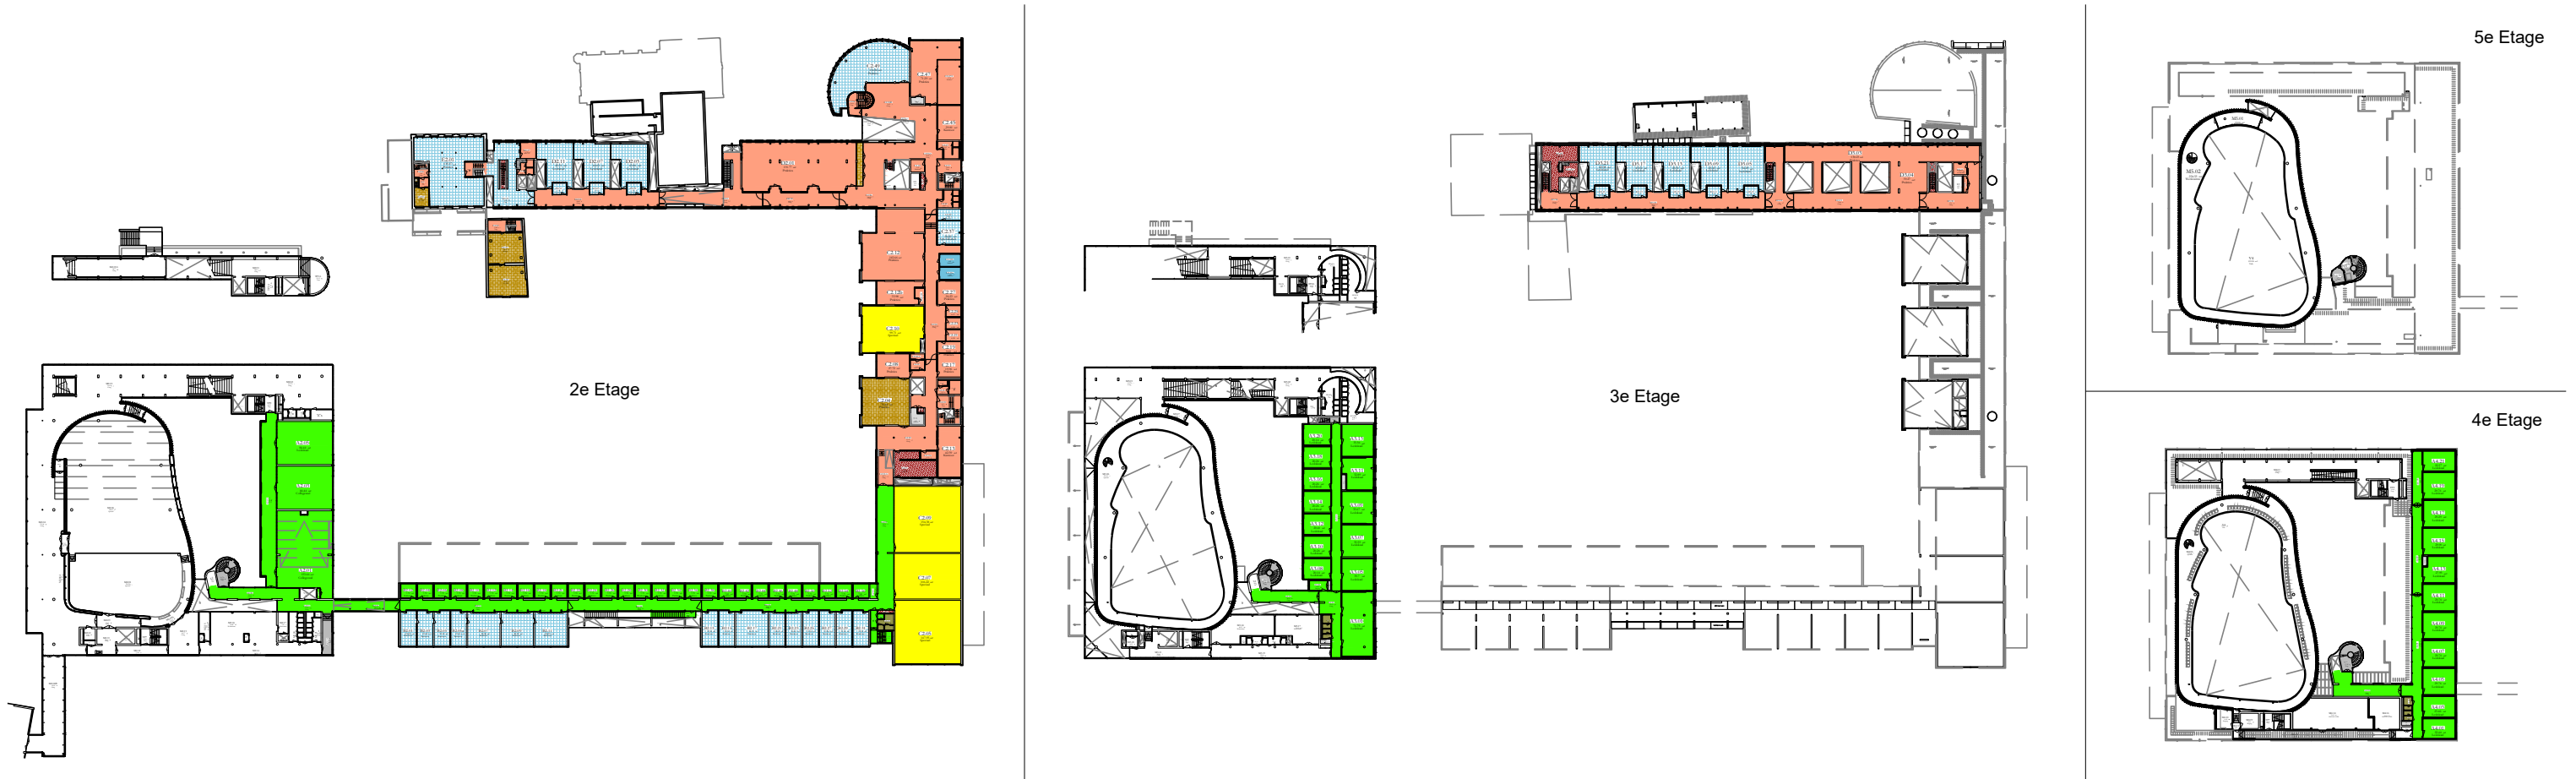
2e Etage

Vloerafwerking

-  H1 - Hout
2 Ruimte(s) = 1 m²
-  H3 - Linoleum
42 Ruimte(s) = 856 m²
-  S - Steen
11 Ruimte(s) = 33 m²
-  S1 - Beton
28 Ruimte(s) = 119 m²
-  S2 - Lei-Natuursteen
18 Ruimte(s) = 529 m²
-  S3 - Siergrintvloer
1 Ruimte(s) = 2 m²
-  S4 - Plavuizen
27 Ruimte(s) = 353 m²
-  x - n.v.t.
2 Ruimte(s) = 2 m²
-  Z1 - Tapijt (rol)
61 Ruimte(s) = 1983 m²
-  Z2 - Tapijt tegels
13 Ruimte(s) = 354 m²
-  Z3 - Schoonloopmat
2 Ruimte(s) = 63 m²

Vlek D.D. 15-12-2020

	alle etages	Schaal: 1:600 A3
	Gebouw: W3	18-12-2020
Tegelseweg 255 Venlo		W3_vlekVA



-- Niet Opgegeven 20 Ruimte(s) = 269 m ²	A - Aangepast 12 Ruimte(s) = 1519 m ²	H4 - Vinyl (PVC) 148 Ruimte(s) = 4761 m ²	Z1 - Tapijt (rol) 4 Ruimte(s) = 46 m ²
H1 - Hout 33 Ruimte(s) = 1421 m ²	H3 - Linoleum 165 Ruimte(s) = 4643 m ²	H5 - Giervloer 21 Ruimte(s) = 166 m ²	Z2 - Tapijt tegels 105 Ruimte(s) = 3249 m ²
S1 - Beton 64 Ruimte(s) = 1675 m ²	S2 - Lei-Natuursteen 6 Ruimte(s) = 194 m ²	S4 - Plavuizen 34 Ruimte(s) = 248 m ²	Z3 - Schoonloopmat 2 Ruimte(s) = 24 m ²
x - n.v.t. 40 Ruimte(s) = 228 m ²	Vlek D.D. 15-12-2020		