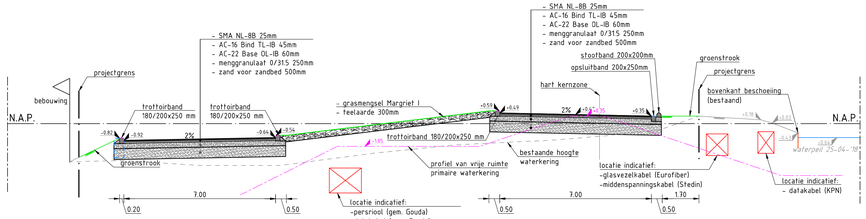

DWARSDOORSNEDE A-A

SCHAAL 1 : 100

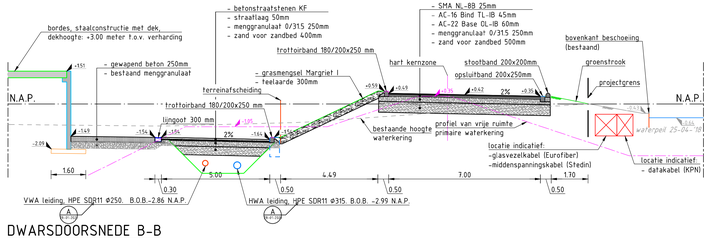

DWARSDOORSNEDE B-B

SCHAAL 1 : 100

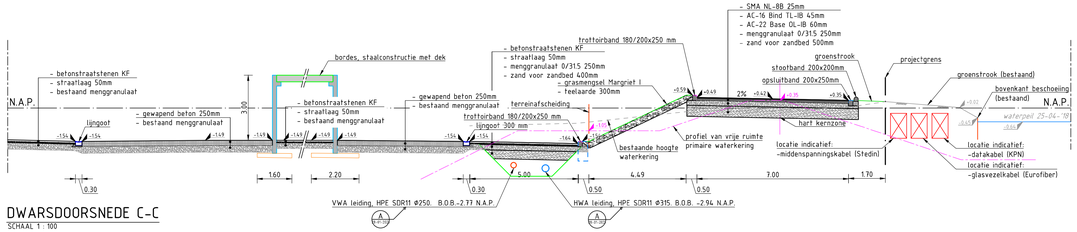

DWARSDOORSNEDE C-C

SCHAAL 1 : 100

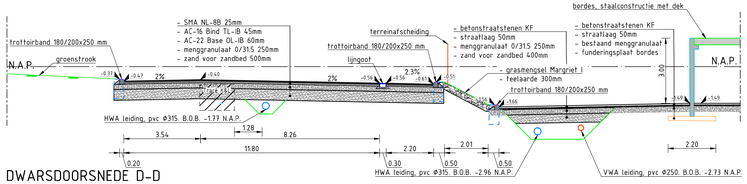

DWARSDOORSNEDE D-D

SCHAAL 1 : 100

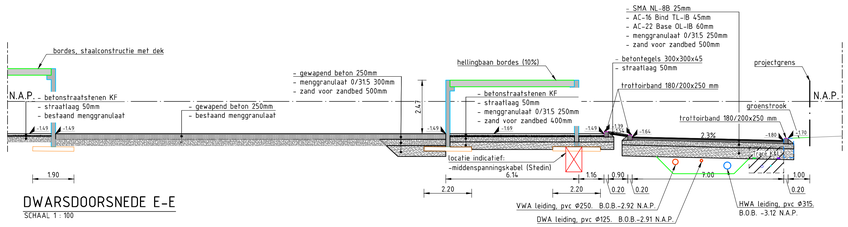

DWARSDOORSNEDE E-E

SCHAAL 1 : 100

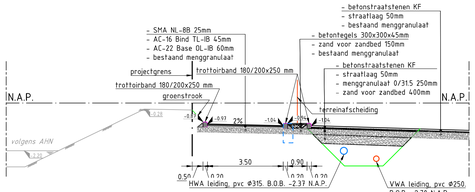

DWARSDOORSNEDE F-F

SCHAAL 1 : 100

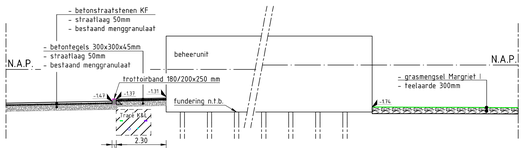

DWARSDOORSNEDE G-G

SCHAAL 1 : 100

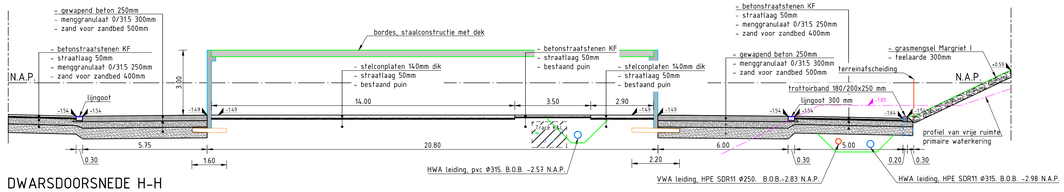

DWARSDOORSNEDE H-H

SCHAAL 1 : 100

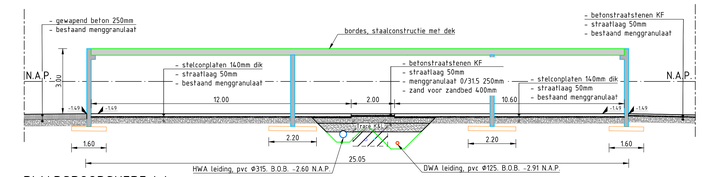

DWARSDOORSNEDE I-I

SCHAAL 1 : 100

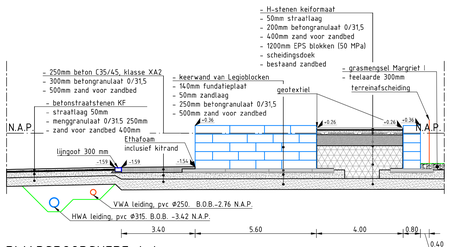

DWARSDOORSNEDE J-J

SCHAAL 1 : 100

MATEN IN METERS TENZIJ ANDERS VERMELD
HOOGTEMATEN IN METERS TEN OPZICHTE VAN N.A.P.
MATERIALEN IN MILLIMETERS TENZIJ ANDERS VERMELD

0 1 2 3 4m
SCHAAL 1:100

Witteveen+Bos

Wijz.	Getekend	Datum	Omschrijving
A	R.C.M. van Leest	01-02-2021	Aanpassing materialisering riolering a.d.h.v. leggerprofiel waterkering
B			
C			

Opdrachtgever
Gemeente Gouda
Project
Ecopark Gouda

Onderdeel
Bestektekening
Dwarsdoorsneden

Status	Definitief	Getekend	R.C.M. van Leest
Datum	19-01-2021	Gecontroleerd	T.W. de Jonge
		Goedgekeurd	R.M. van Meerkerk
Schaal	Formaat	Projectcode	Tekeningnummer	Bladnummer
1:100	A1 (594x1189)	118447	3004	4/7

Witteveen+Bos Raadgevende ingenieurs B.V.
Stationsweg 5 | Postbus 3465 | 4800 DL Breda | +31 (0)76 523 33 33 | www.witteveenbos.com | KvK 38020751

Ploktdatum: 2/1/2021 4:41