



**Speciaal Basis Onderwijs
"Van Koetsveldschool"**


Archimedesplantsoen 98
1098 KG AMSTERDAM



Industrieweg 15-20
Postbus 91
7940 AB Meppel
Tel: 0522-252 229
Fax: 0522-262 465
www.onderwijsbureau-meppel.nl


Datum getek. : 28 maart 2019
Tekenaar : AvO
Schaal : A3 formaat is ca. 1:200

Brin nummer : **20XV**
Omschrijving : 1. Verdieping

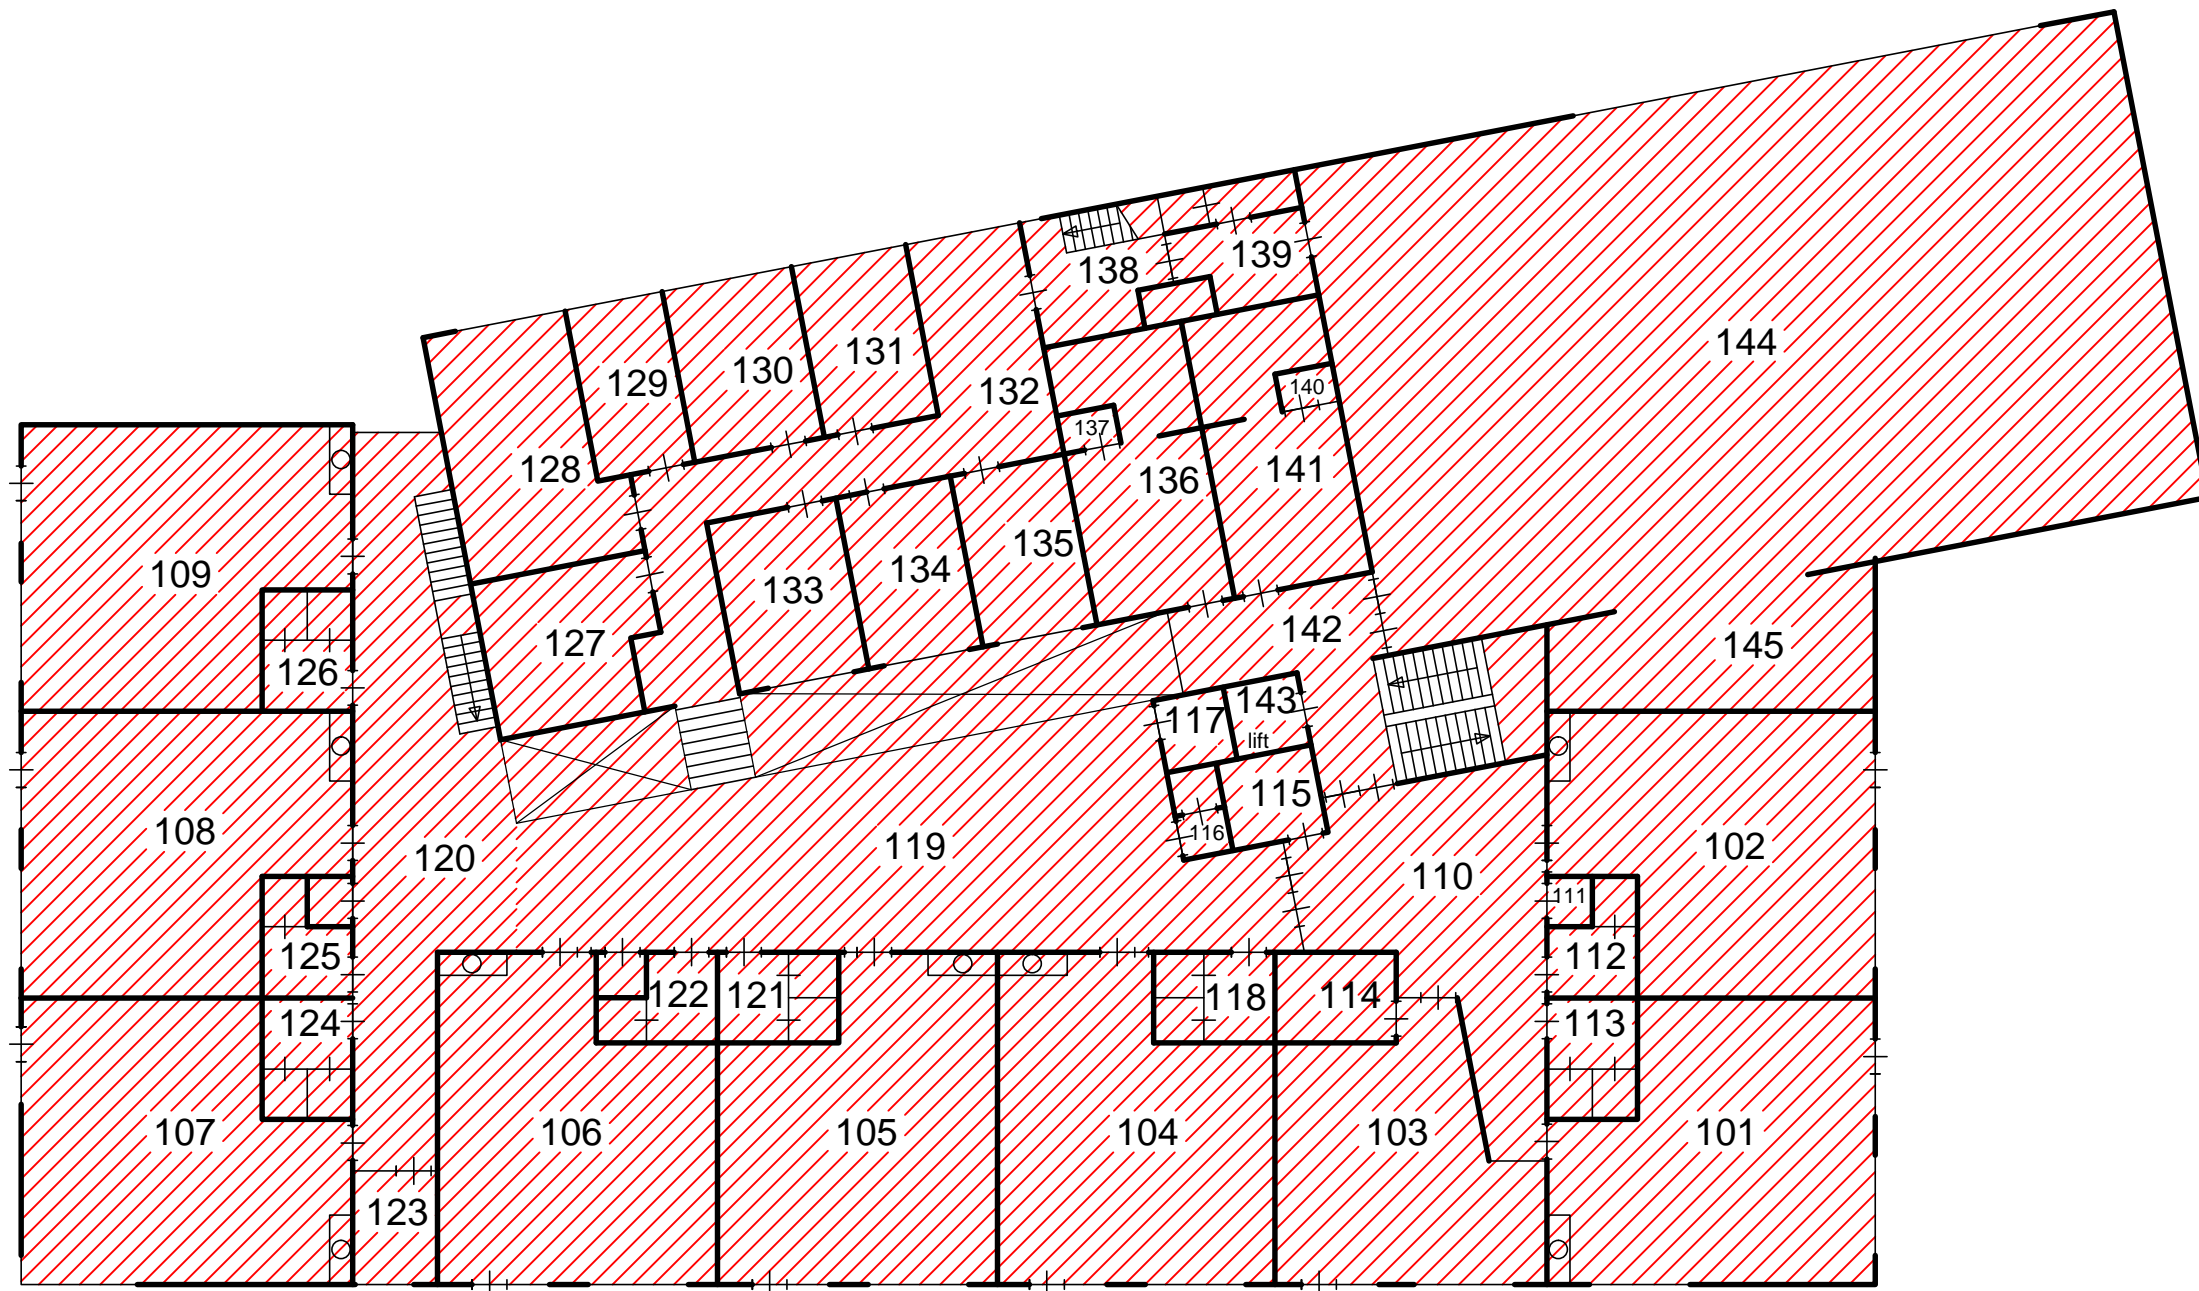

BOUWJAAR

2008

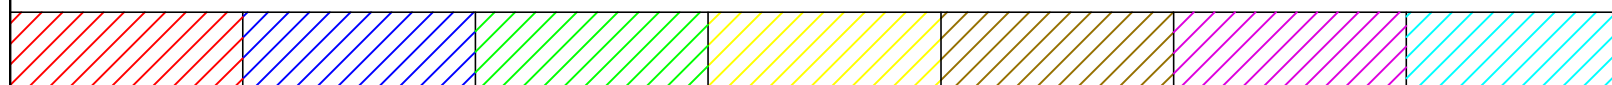

Speciaal Basis Onderwijs "Van Koetsveldschool"

Archimedesplantsoen 98
1098 KG AMSTERDAM



Industrieweg 15-20
Postbus 91
7940 AB Meppel
Tel: 0522-252 229
Fax: 0522-262 465
www.onderwijsbureau-meppel.nl

Datum getek. : 28 maart 2019

Tekenaar : AvO


Schaal : A3 formaat is ca. 1:200

Brin nummer :

20XV

Omschrijving :

1. Verdieping

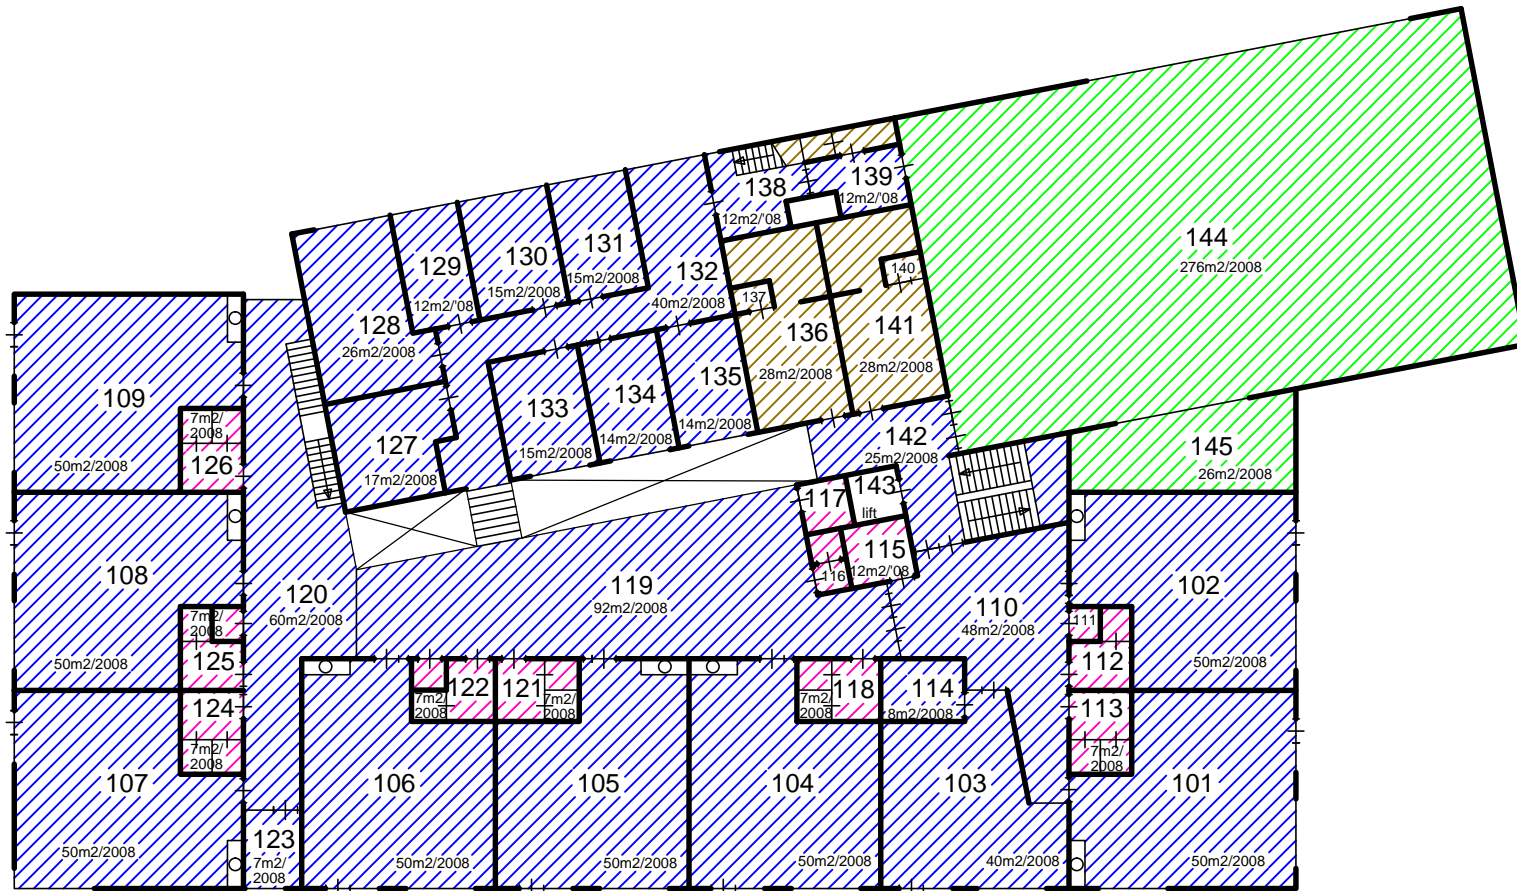

VLOER

Tapijt	Linoleum	Sportvloer	Coral	Tegels	Epoxy

Speciaal Basis Onderwijs
"Van Koetsveldschool"


Archimedesplantsoen 98
1098 KG AMSTERDAM



Industrieweg 15-20
Postbus 91
7940 AB Meppel
Tel: 0522-252 229
Fax: 0522-262 465
www.onderwijsbureau-meppel.nl

Datum getek. : 26-9-2014
Tekenaar : GJvdT
Schaal : A3 formaat is ca. 1:200

Brin nummer : 20XV
Omschrijving : Verdieping

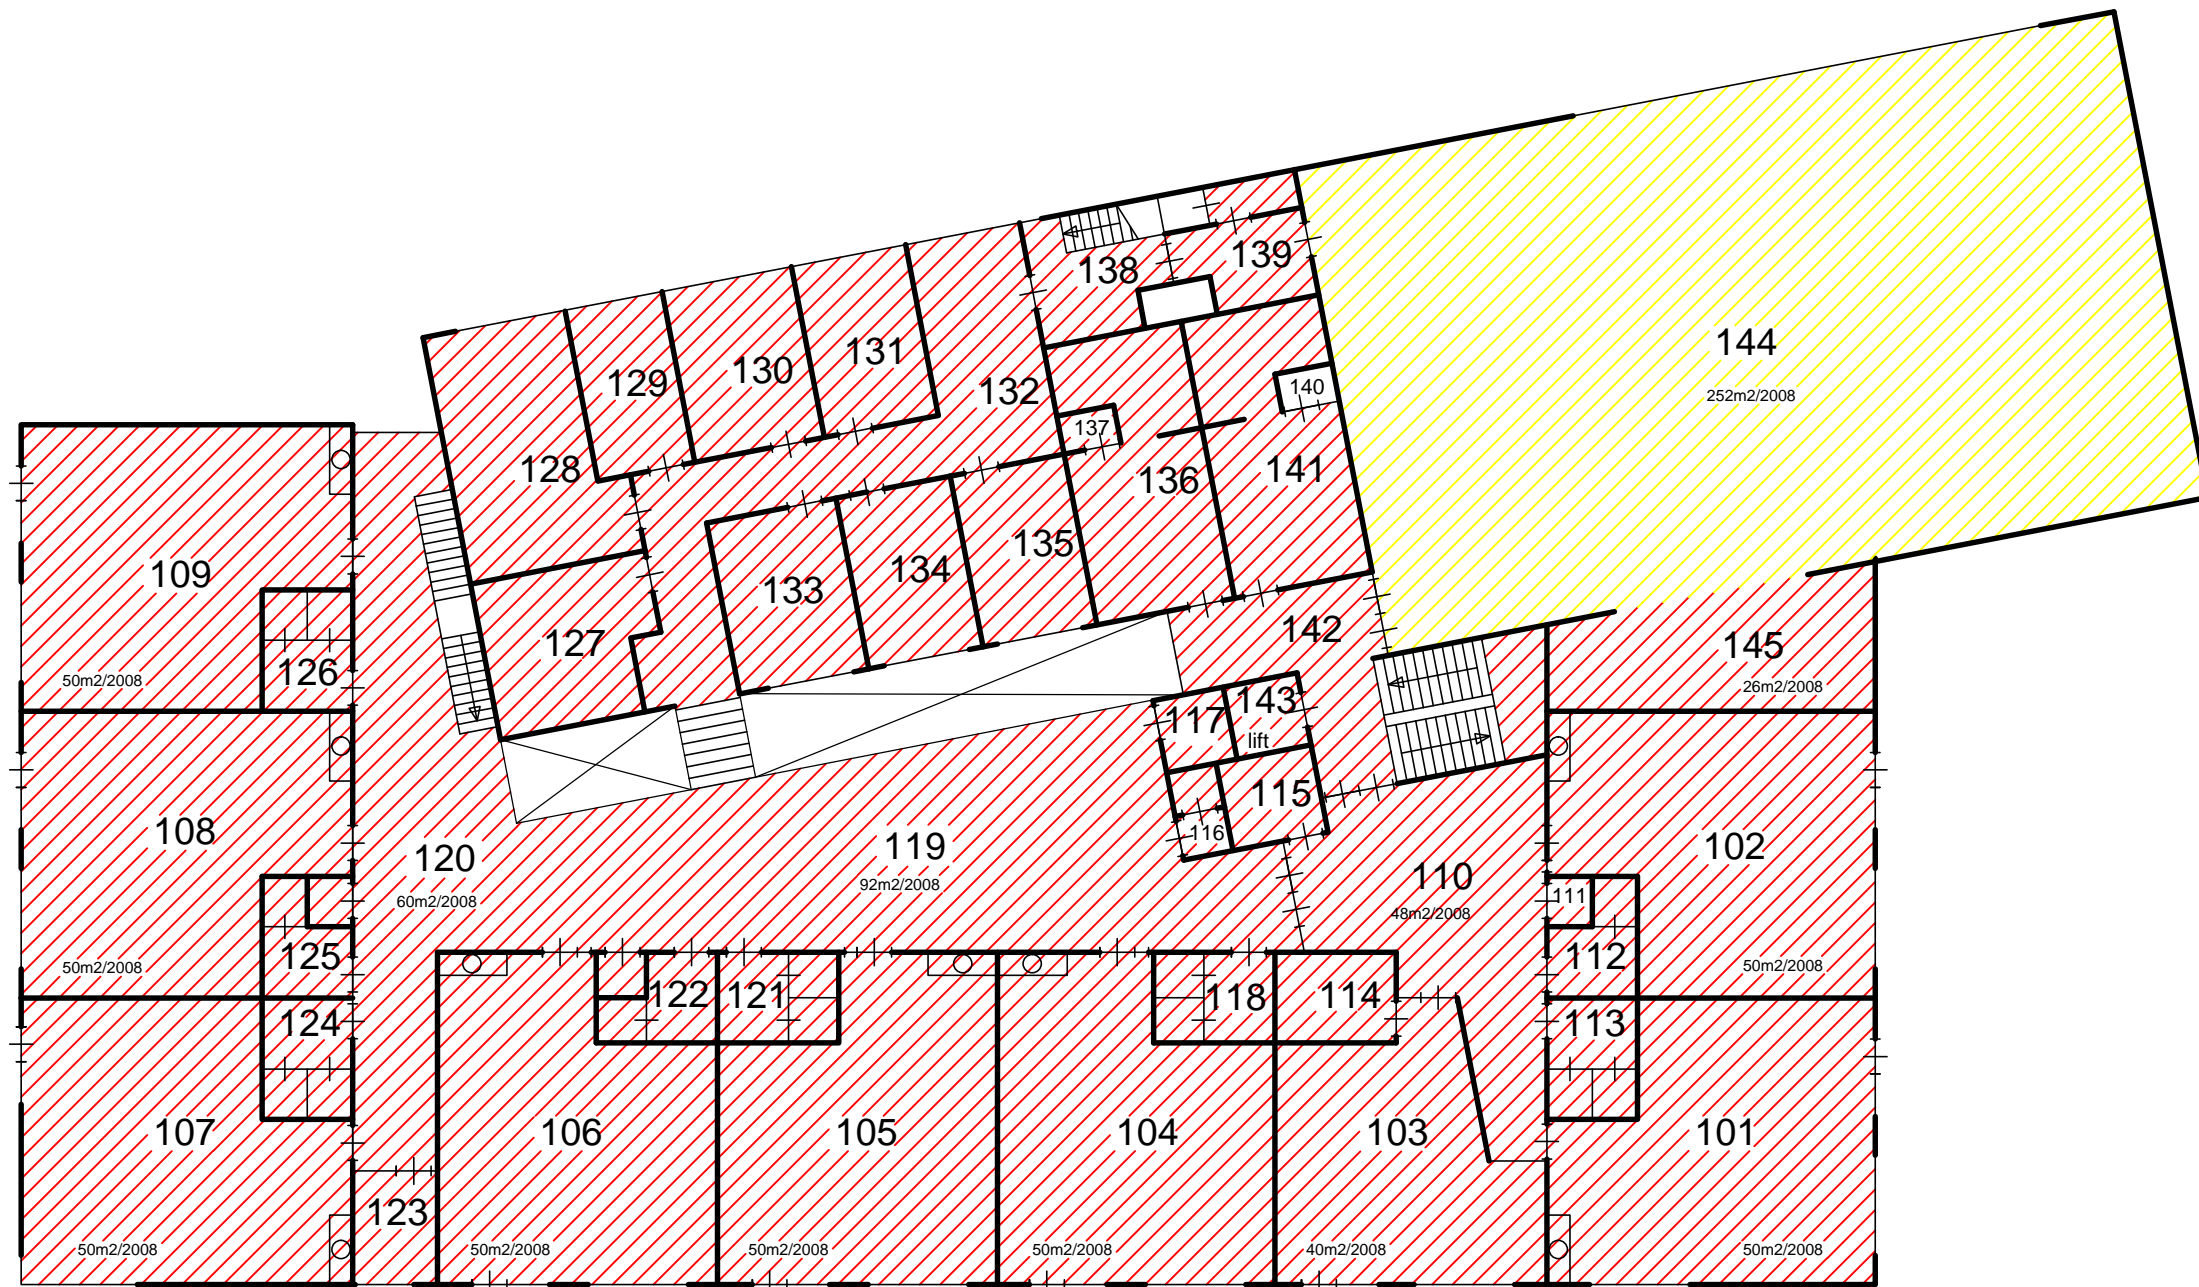

PLAFOND


System	Gipsplaat	HWC	Schrootjes

**Speciaal Basis Onderwijs
"Van Koetsveldschool"**
Archimedesplantsoen 98
1098 KG AMSTERDAM

Industrieweg 15-20
Postbus 91
7940 AB Meppel
Tel: 0522-252 229
Fax: 0522-262 465
www.onderwijsbureau-meppel.nl

Datum getek. : 28 maart 2019
Tekenaar : AvO
Schaal : A3 formaat is ca. 1:200

Brin nummer : **20XV**
Omschrijving : 1. Verdieping

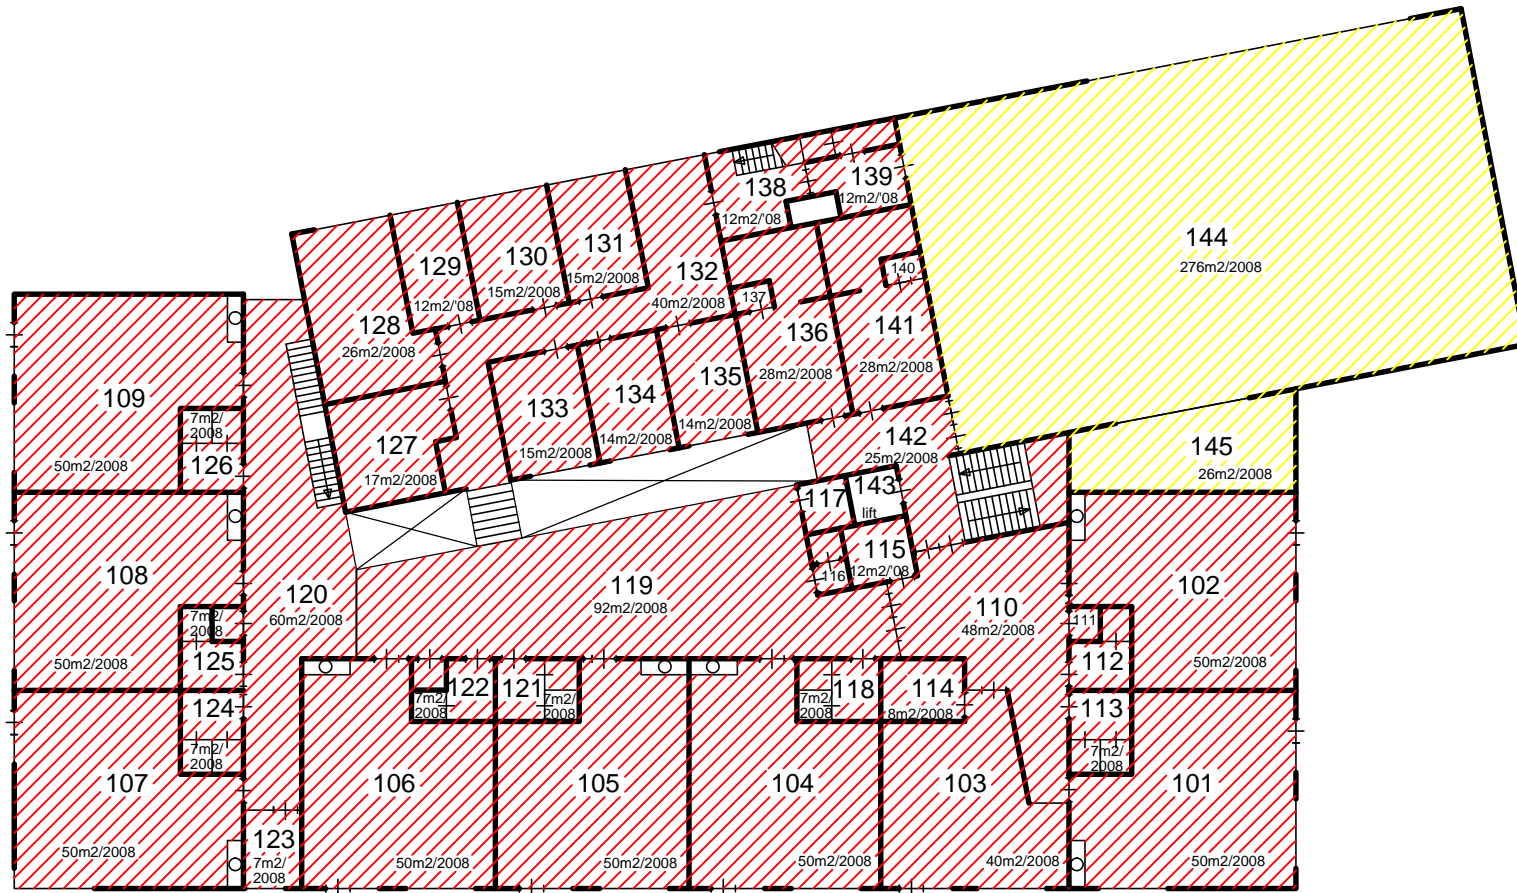

PLAFOND

Systeem	Gipsplaat	HWC	Schrootjes

**Speciaal Basis Onderwijs
"Van Koetsveldschool"**

Archimedesplantsoen 98
1098 KG AMSTERDAM



Industrieweg 15-20
Postbus 91
7940 AB Meppel
Tel: 0522-252 229
Fax: 0522-262 465
www.onderwijsbureau-meppel.nl

Datum getek. : 26-9-2014
Tekenaar : GJvdT
Schaal : A3 formaat is ca. 1:200

Brin nummer : **20XV**
Omschrijving : Verdieping