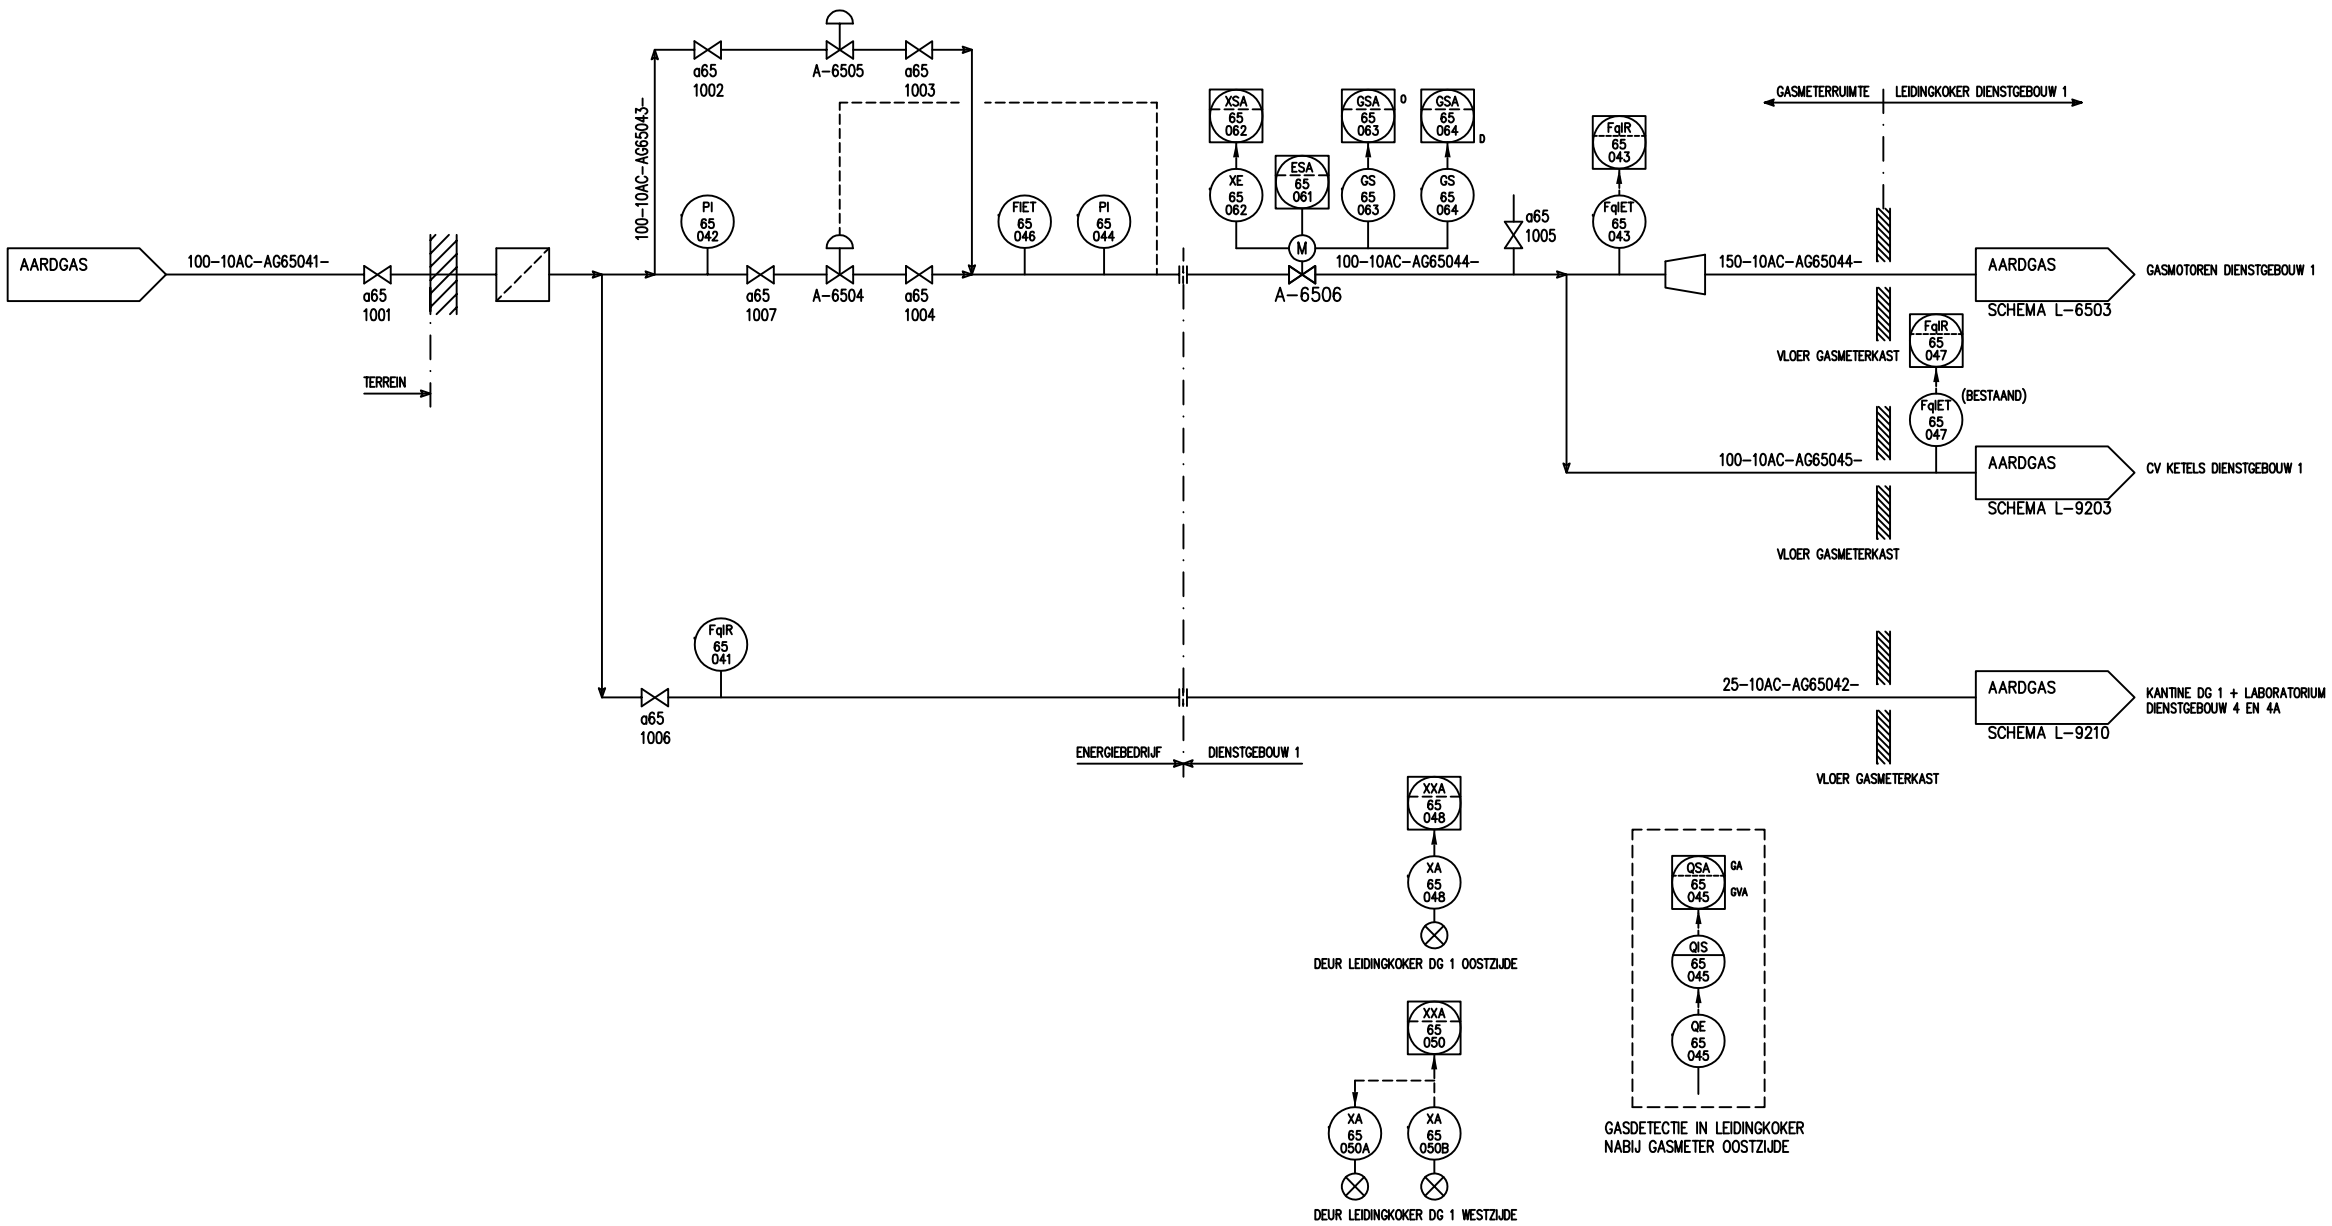

A-6506 AFSLUITER		
VERMOGEN	: 0,23	kW

Gez.													
Gec.													
Gel.	SW	CGS	CGS	CGS	CGS	CGS	CGS	CGS	CGS	CGS	EES	CGS	
Omschrijving		REVISIE	REVISIE	REVISIE	REVISIE	REVISIE	REVISIE	REVISIE	BESTEK	BESTEK	CONCEPT BESTEK	DEF. ONTWERP	
Datum		DEC 02	JAN 02	OKT 01	JUN 01	FEB 01	DEC 00	NOV 99	MEI 98	MRT 98	DEC 97	OKT 97	
Wijz.		L	K	J	I	H	G	F	E	D	C	B	

Deze tekening en alle informatie hierop vermeld is het eigendom van Hoogheemraadschap van Delfland en is vertrouwelijk en mag niet gepubliceerd of gekopieerd worden. De tekening blijft het eigendom van H.H. Delfland, en mocht op verzoek geretourneerd worden en mag niet in het bezit zijn van derden zonder toestemming van het H.H. Delfland gebruikt worden.

DHV Water BV
Laan 1914, nr. 35
3818 EX Amersfoort
Tel. (033) 468 22 00
Postbus 484
3800 AL Amersfoort
Fax. (033) 468 23 01

Hoogheemraadschap van Delfland

PHOENIXSTRAAT 32 DELFT POSTBUS 2936 2601 CK DELFT TELEFOON 015-2608100

Titel
LEIDING- EN INSTRUMENTATIESCHEMA PROCESEENHEID 6500, GASOPSLAG AARDGAS TOEVOER

Project
AWZI DE GROOTE LUCHT

	Datum	Naam	Proj.nr.
Getekend	29-08-97	CGS	K8203-40-300
Gecontr.			
Gezien			File K8203193
School			

A1 | Tek.nr. L-6510 | Wijz. L