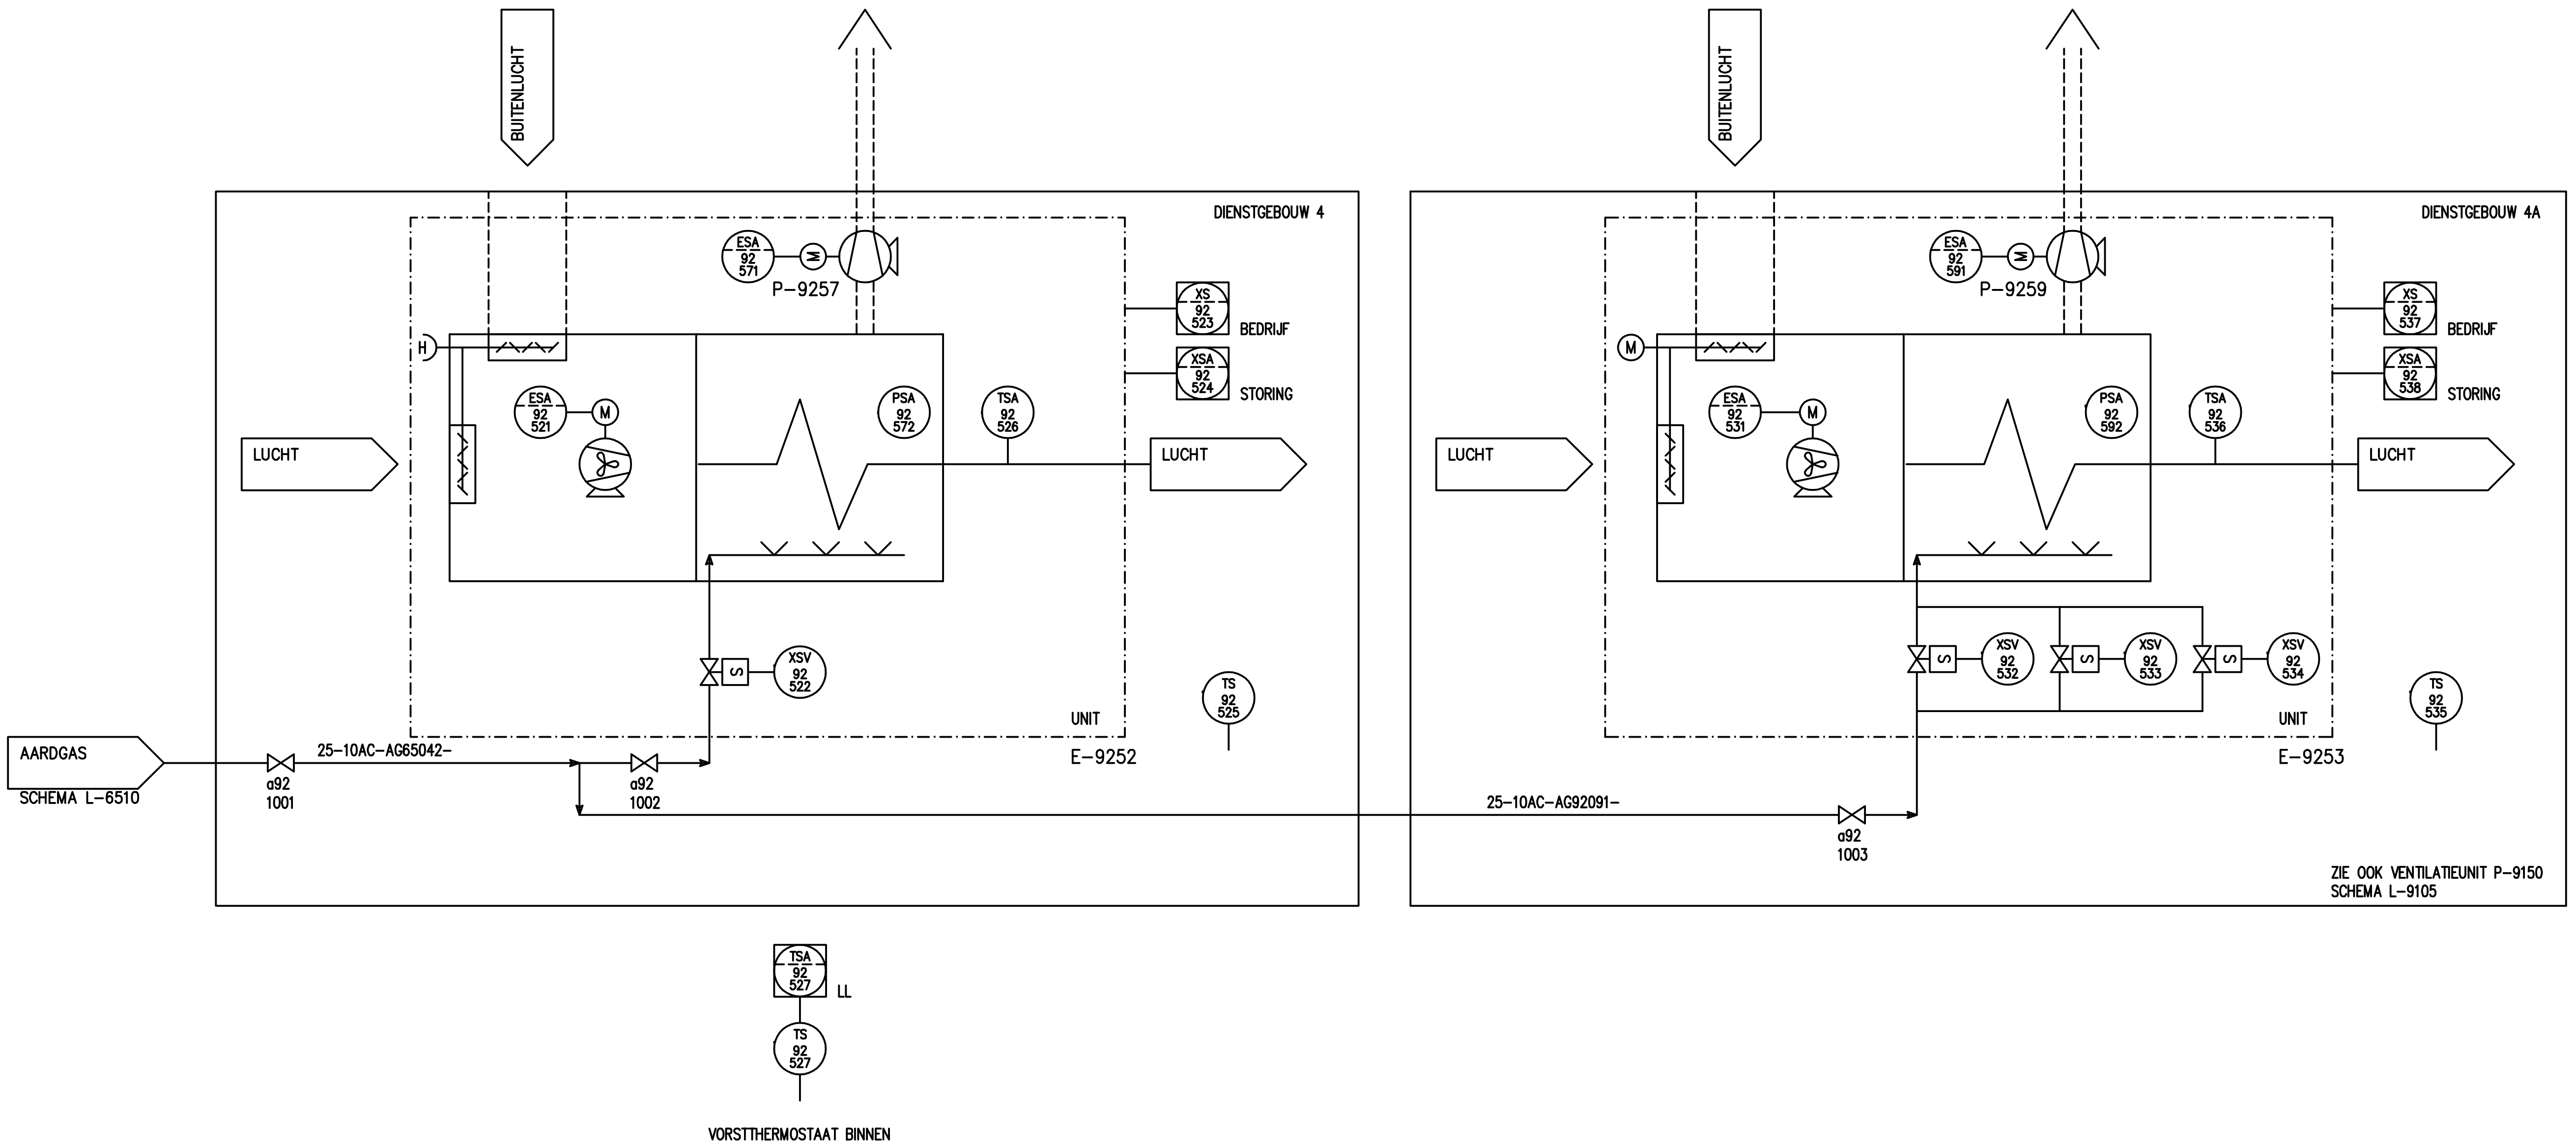

E-9252
LUCHTVERHITTER

TYPE	:	
DEBIET	: 400	m3/h
CAPACITEIT	: 12	kW
VERMOGEN	:	kW
	:	

E-9253
LUCHTVERHITTER

TYPE	:	
DEBIET	: 400	m3/h
CAPACITEIT	: 12	kW
VERMOGEN	:	kW
	:	

P-9257
ROOKGASVENTILATOR

TYPE	:	
CAPACITEIT	:	m3/h
OPVOERHOOGTE	:	kPa
VERMOGEN	:	kW
	:	

P-9259
ROOKGASVENTILATOR

TYPE	:	
CAPACITEIT	:	m3/h
OPVOERHOOGTE	:	kPa
VERMOGEN	:	kW
	:	

Wijz.	Datum	Omschrijving	Get.	Gec.	Gez.
K	DEC 06	REVISIE	SW		
J	JUN 01	REVISIE	CGS		
I	SEP 00	REVISIE	CGS		
H	FEB 2000	REVISIE	JK		
G	DEC 99	REVISIE	CGS		
D	MRT.98	BESTEK	TH		
C	DEC 97	CONCEPT BESTEK	CGS		
B	OKT 97	DEF. ONTWERP	CGS		

DHV Water BV
Laan 1914, nr. 35
3818 EX Amersfoort
Tel. (033) 468 22 00
Postbus 484
3800 AL Amersfoort
Fax. (033) 468 23 01

Hoogheemraadschap van Delfland

PHOENIXSTRAAT 32 DELFT POSTBUS 3936 2601 CX DELFT TELEFOON 015-2608108

Titel
LEIDING- EN INSTRUMENTATIESCHEMA
PROCESEENHEID 9200, GEBOUWVERWARMING, DG 4 EN 4A

Project
AWZI DE GROOTE LUCHT

	Datum	Naam	Projnr.
Getekend	11-09-97	EES	K8203-40-300
Gecontr.			
Gezien			File
Schaal			K8203236

A1 Tek.nr. L-9210 Wijz. K