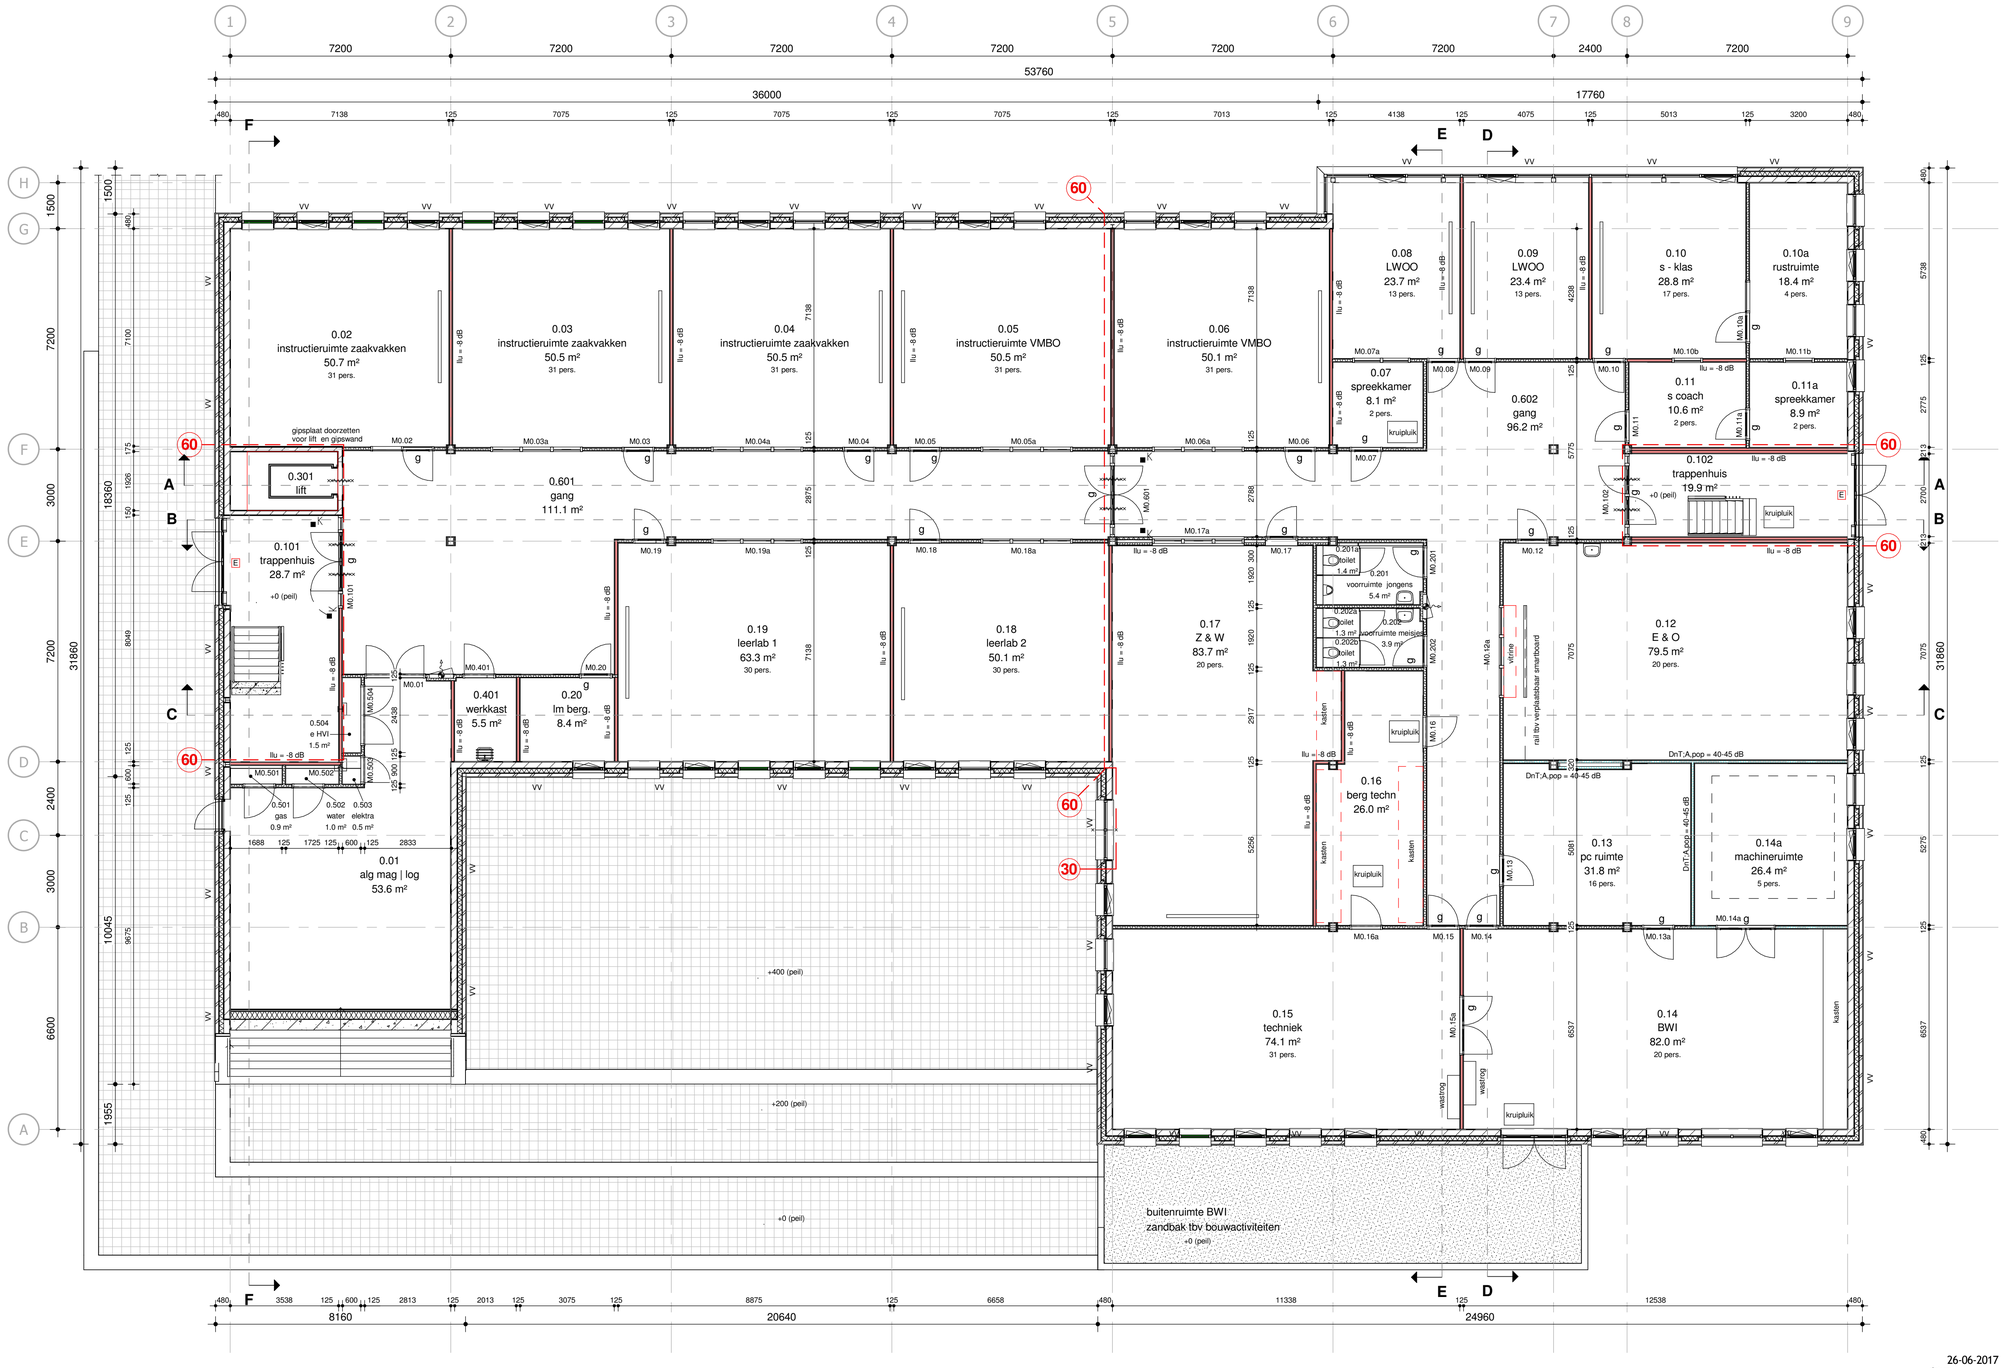

RENVOOI

- gevelmetselwerk in 2 kleuren met rollagen
- isolatie Rc 8,0 m2.K/W
- kalkzandsteen
- metalstudwand Ilu - 20dB tenzij ander aangegeven
- binnenpui
- binnendeurkozijn dm 950, toilet dm 850
  lokalen uitvoeren met scharnieren om 180º open te staan
- g — deur met glasopening
- kolom met brandwerende bekleding
- 60 — brandscheiding
- brandwerend, zelfsluitende deur
- K — kleefmagneet
- E — electrisch slot
- smartboard
- brandslanghaspelkast (inbouw)
- vloerventilatie
- inrichting (buiten bestek)

Beglazing conform NEN 3569:2011 "Risicobeperking van lichamelijk letsel door brekend en vallend glas".

Brandwerendheid conform plattegronden

Peil = 0 = +3.25 NAP

Ruimteoverzicht					
Nummer	Benaming	Bouwbesluit benaming	Gebruiksfunctie	NVO	bezetting
0.201b	toilet	toiletruimte	gemeenschappelijke gebruiksfunctie	Not Placed	
0.01	alg mag | log	opslagruimte	gemeenschappelijke gebruiksfunctie	53.63 m²	
0.02	instructieruimte zaakvakken	verblijfsruimte	onderwijsfunctie	50.74 m²	31
0.03	instructieruimte zaakvakken	verblijfsruimte	onderwijsfunctie	50.50 m²	31
0.04	instructieruimte zaakvakken	verblijfsruimte	onderwijsfunctie	50.50 m²	31
0.05	instructieruimte VMBO	verblijfsruimte	onderwijsfunctie	50.50 m²	31
0.06	instructieruimte VMBO	verblijfsruimte	onderwijsfunctie	50.05 m²	31
0.07	spreekkamer	verblijfsruimte	bijeenkomstfunctie	8.13 m²	2
0.08	LWOO	verblijfsruimte	onderwijsfunctie	23.74 m²	13
0.09	LWOO	verblijfsruimte	onderwijsfunctie	23.38 m²	13
0.10	s - klas	verblijfsruimte	onderwijsfunctie	28.76 m²	17
0.10a	rustruimte	verblijfsruimte	onderwijsfunctie	18.36 m²	4
0.11	s coach	verblijfsruimte	bijeenkomstfunctie	10.57 m²	2
0.11a	spreekkamer	verblijfsruimte	bijeenkomstfunctie	8.87 m²	2
0.12	E & O	verblijfsruimte	onderwijsfunctie	79.51 m²	20
0.13	pc ruimte	verblijfsruimte	bijeenkomstfunctie	31.79 m²	16
0.14	BWI	verblijfsruimte	onderwijsfunctie	81.96 m²	20
0.14a	machineruimte	verblijfsruimte	onderwijsfunctie	26.36 m²	5
0.15	techniek	verblijfsruimte	onderwijsfunctie	74.12 m²	31
0.16	berg techn	opslagruimte	onderwijsfunctie	26.02 m²	
0.17	Z & W	verblijfsruimte	onderwijsfunctie	83.68 m²	20

Ruimteoverzicht					
Nummer	Benaming	Bouwbesluit benaming	Gebruiksfunctie	NVO	bezetting
0.18	leerlab 2	verblijfsruimte	onderwijsfunctie	50.05 m²	30
0.19	leerlab 1	verblijfsruimte	onderwijsfunctie	63.35 m²	30
0.20	lm berg.	opslagruimte	gemeenschappelijke gebruiksfunctie	8.42 m²	
0.101	trappenhuis	verkeersruimte	gemeenschappelijke gebruiksfunctie	28.66 m²	
0.102	trappenhuis	verkeersruimte	gemeenschappelijke gebruiksfunctie	19.85 m²	
0.201	voorruimte jongens	toiletruimte	gemeenschappelijke gebruiksfunctie	5.43 m²	
0.201a	toilet	toiletruimte	gemeenschappelijke gebruiksfunctie	1.41 m²	
0.202	voorruimte meisjes	toiletruimte	gemeenschappelijke gebruiksfunctie	3.89 m²	
0.202a	toilet	toiletruimte	gemeenschappelijke gebruiksfunctie	1.34 m²	
0.202b	toilet	toiletruimte	gemeenschappelijke gebruiksfunctie	1.34 m²	
0.301	lift	verkeersruimte	gemeenschappelijke gebruiksfunctie	7.36 m²	
0.401	werkkast	opslagruimte	gemeenschappelijke gebruiksfunctie	5.51 m²	
0.501	gas	techniekruimte	gemeenschappelijke gebruiksfunctie	0.94 m²	
0.502	water	techniekruimte	gemeenschappelijke gebruiksfunctie	1.04 m²	
0.503	elektra	techniekruimte	gemeenschappelijke gebruiksfunctie	0.54 m²	
0.504	e HVI	techniekruimte	gemeenschappelijke gebruiksfunctie	1.46 m²	
0.601	gang	verkeersruimte	gemeenschappelijke gebruiksfunctie	111.09 m²	
0.602	gang	verkeersruimte	gemeenschappelijke gebruiksfunctie	96.16 m²	

Brutovloeroppervlakte (BVO)	
laag	oppervlakte
begane grond	1393 m²
eerste verdieping	1313 m²
tweede verdieping	1299 m²
	4005 m²

datum	modelleur	omschrijving
26-06-2017	gmr	oorspronkelijke datum

project
Gomarus Zaltbommel

onderdeel
begane grond

tekeningnummer	fase	status
TO-100	Technisch Ontwerp	definitief

opdrachtgever
Gomarus SG

dossiernummer	schaal	formaat	projectleider
07234.000AA16	1:100	A1	EVN

alle maten voor en tijdens de uitvoering controleren
deze tekening is eigendom van de van den berg groep,
en mag zonder schriftelijke toestemming niet
gereproduceerd of anderszins gebruikt worden

VAN DEN BERG ARCHITECTEN
Houten
Het Spoor 100
9334 AL Houten
Telefoon (030) 233 31 09
info@vandenberggroep.nl
www.vandenberggroep.nl