




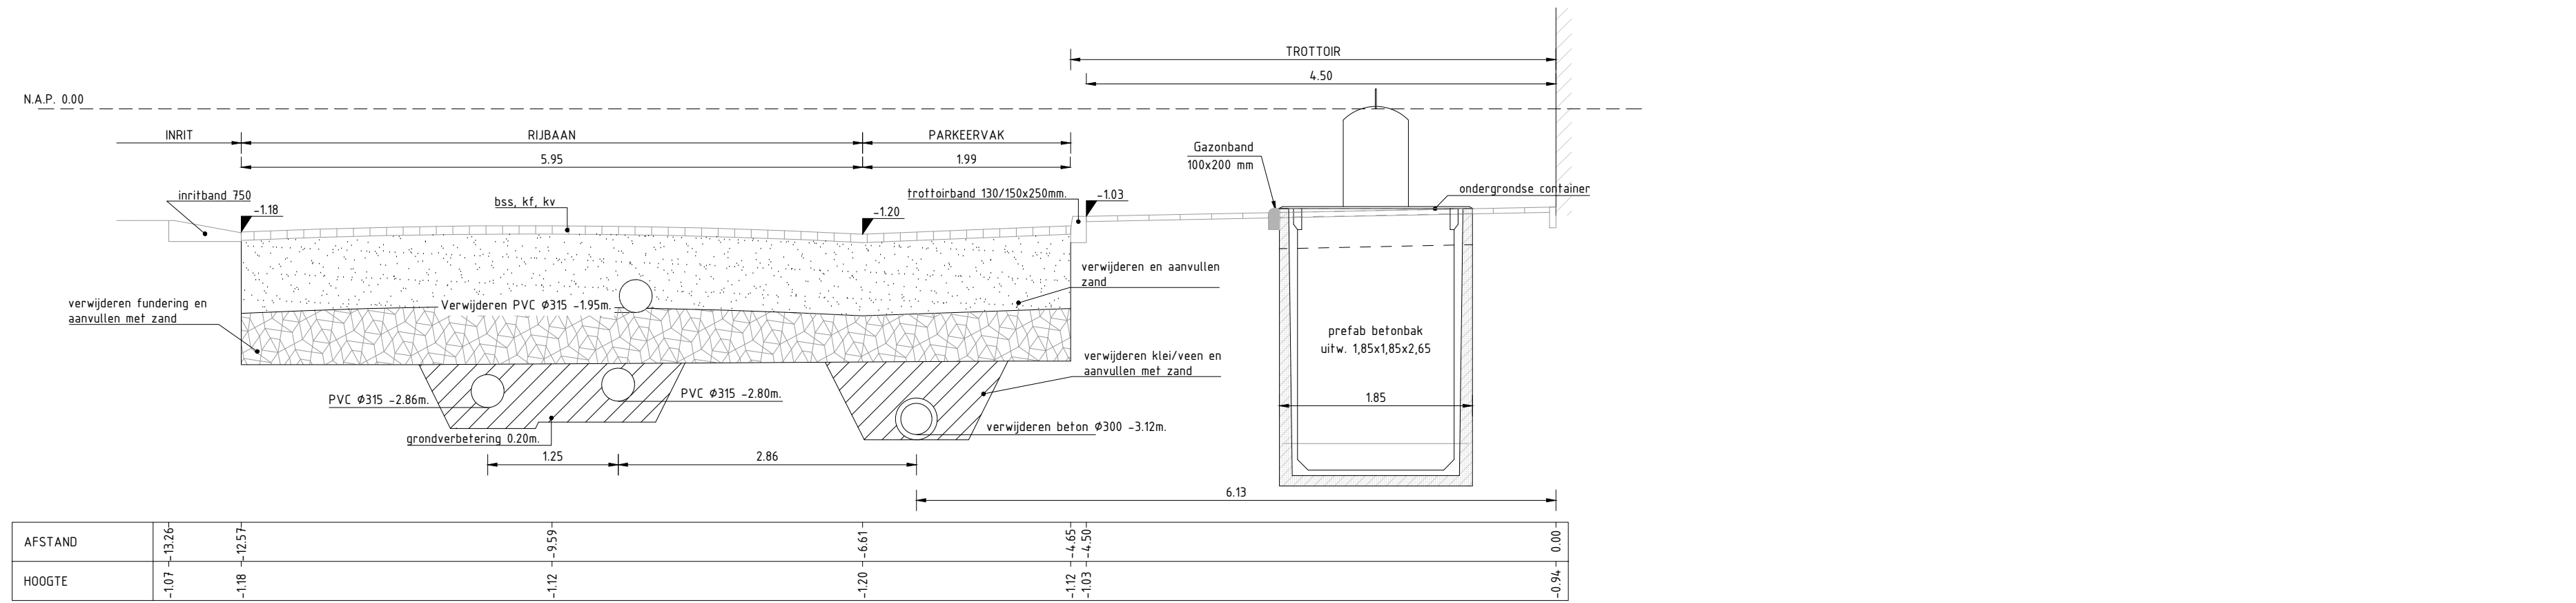


PROFIEL 1-1
SCHAAL 150

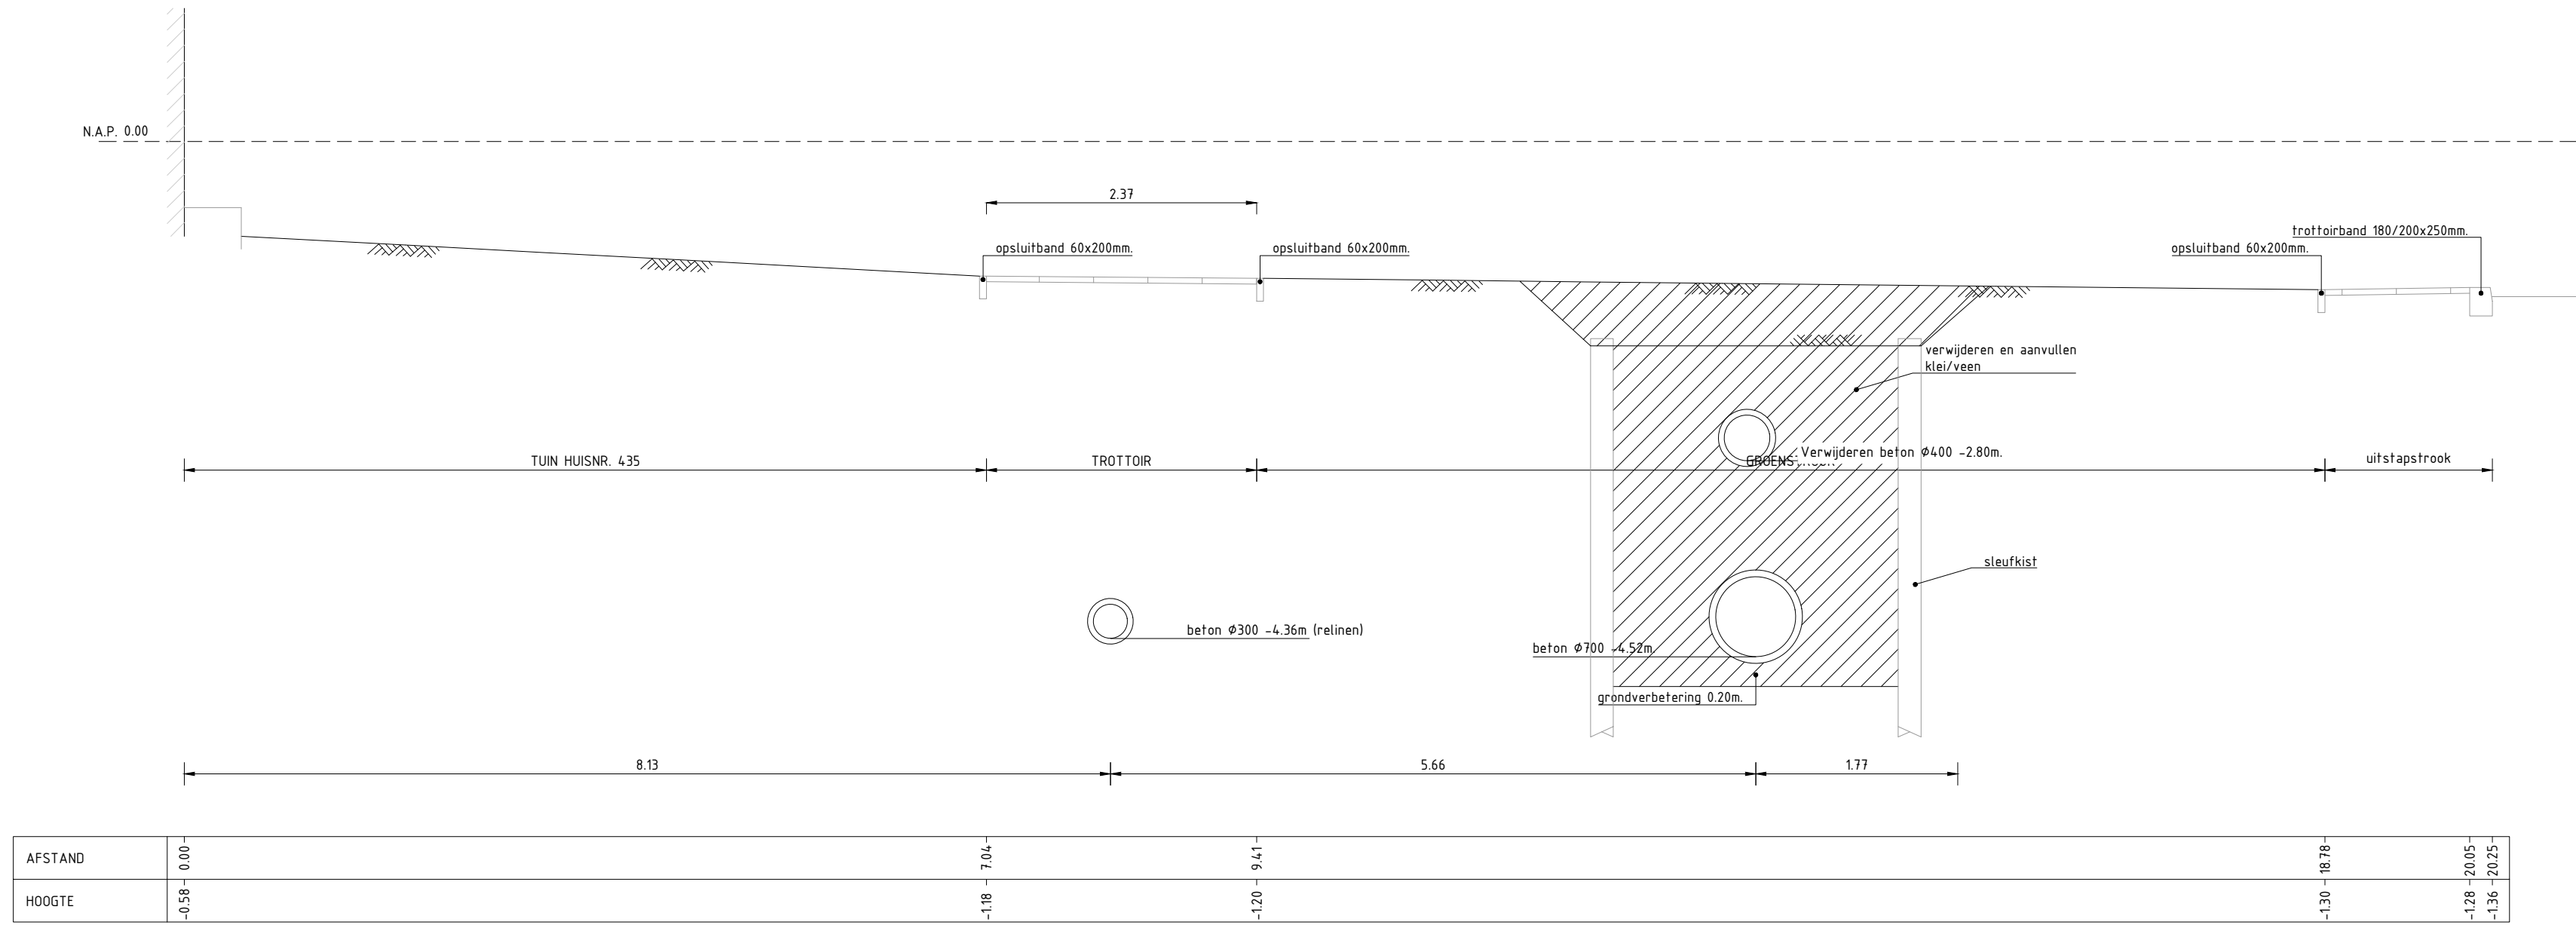


PROFIEL 2-2
SCHAAL 150

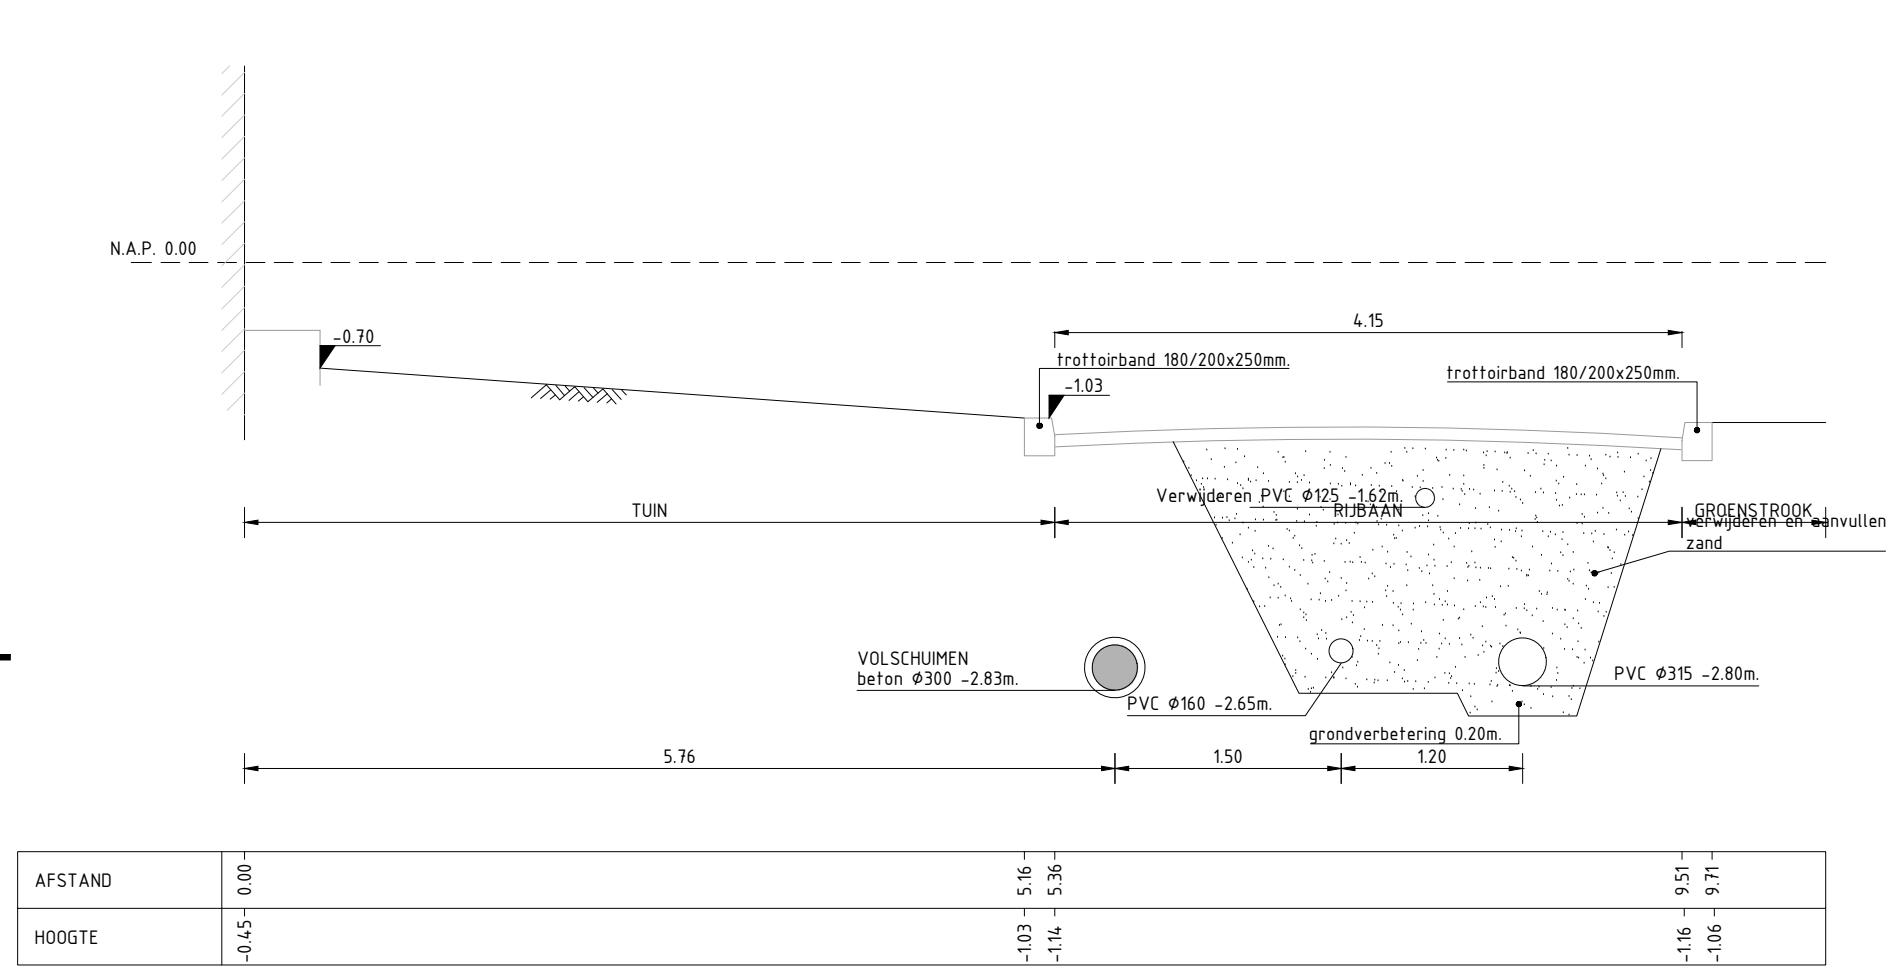


PROFIEL 3-3
SCHAAL 150

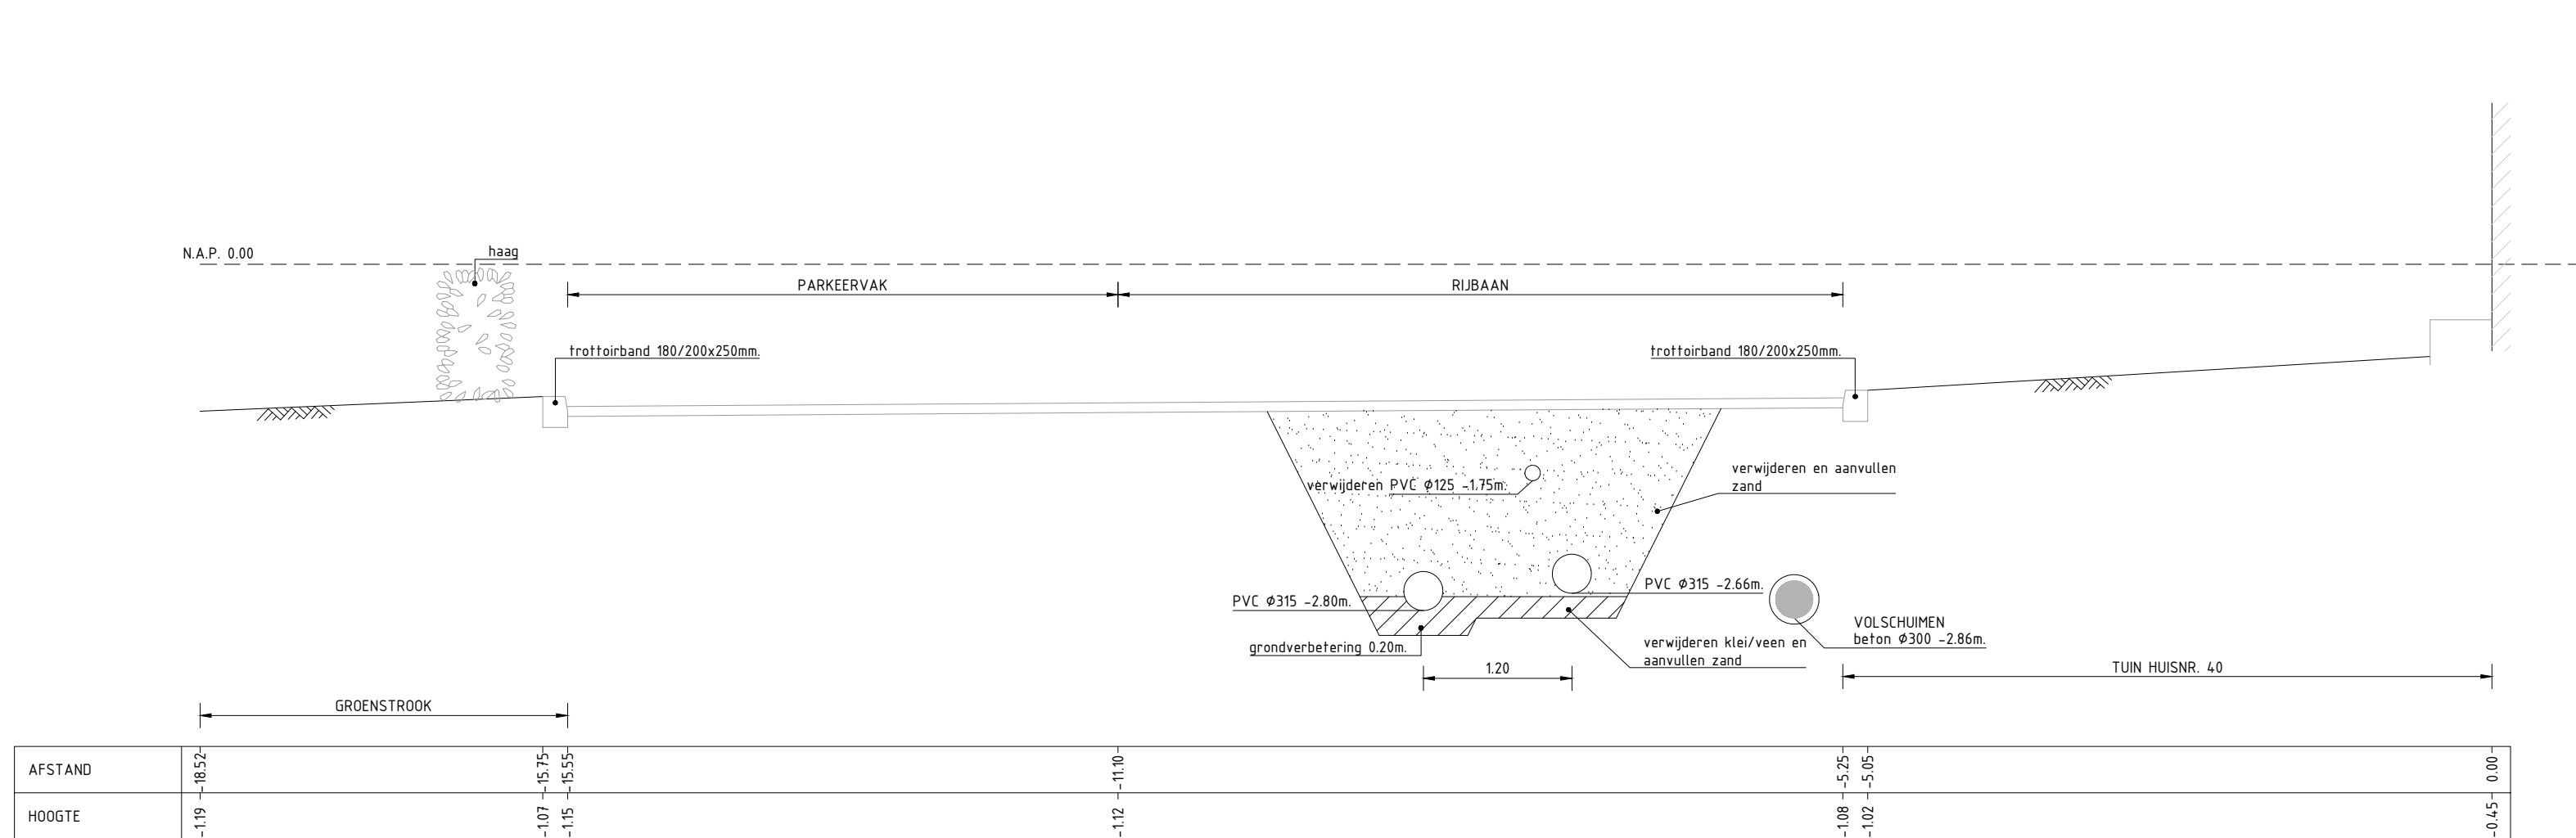


PROFIEL 4-4
SCHAAL 150

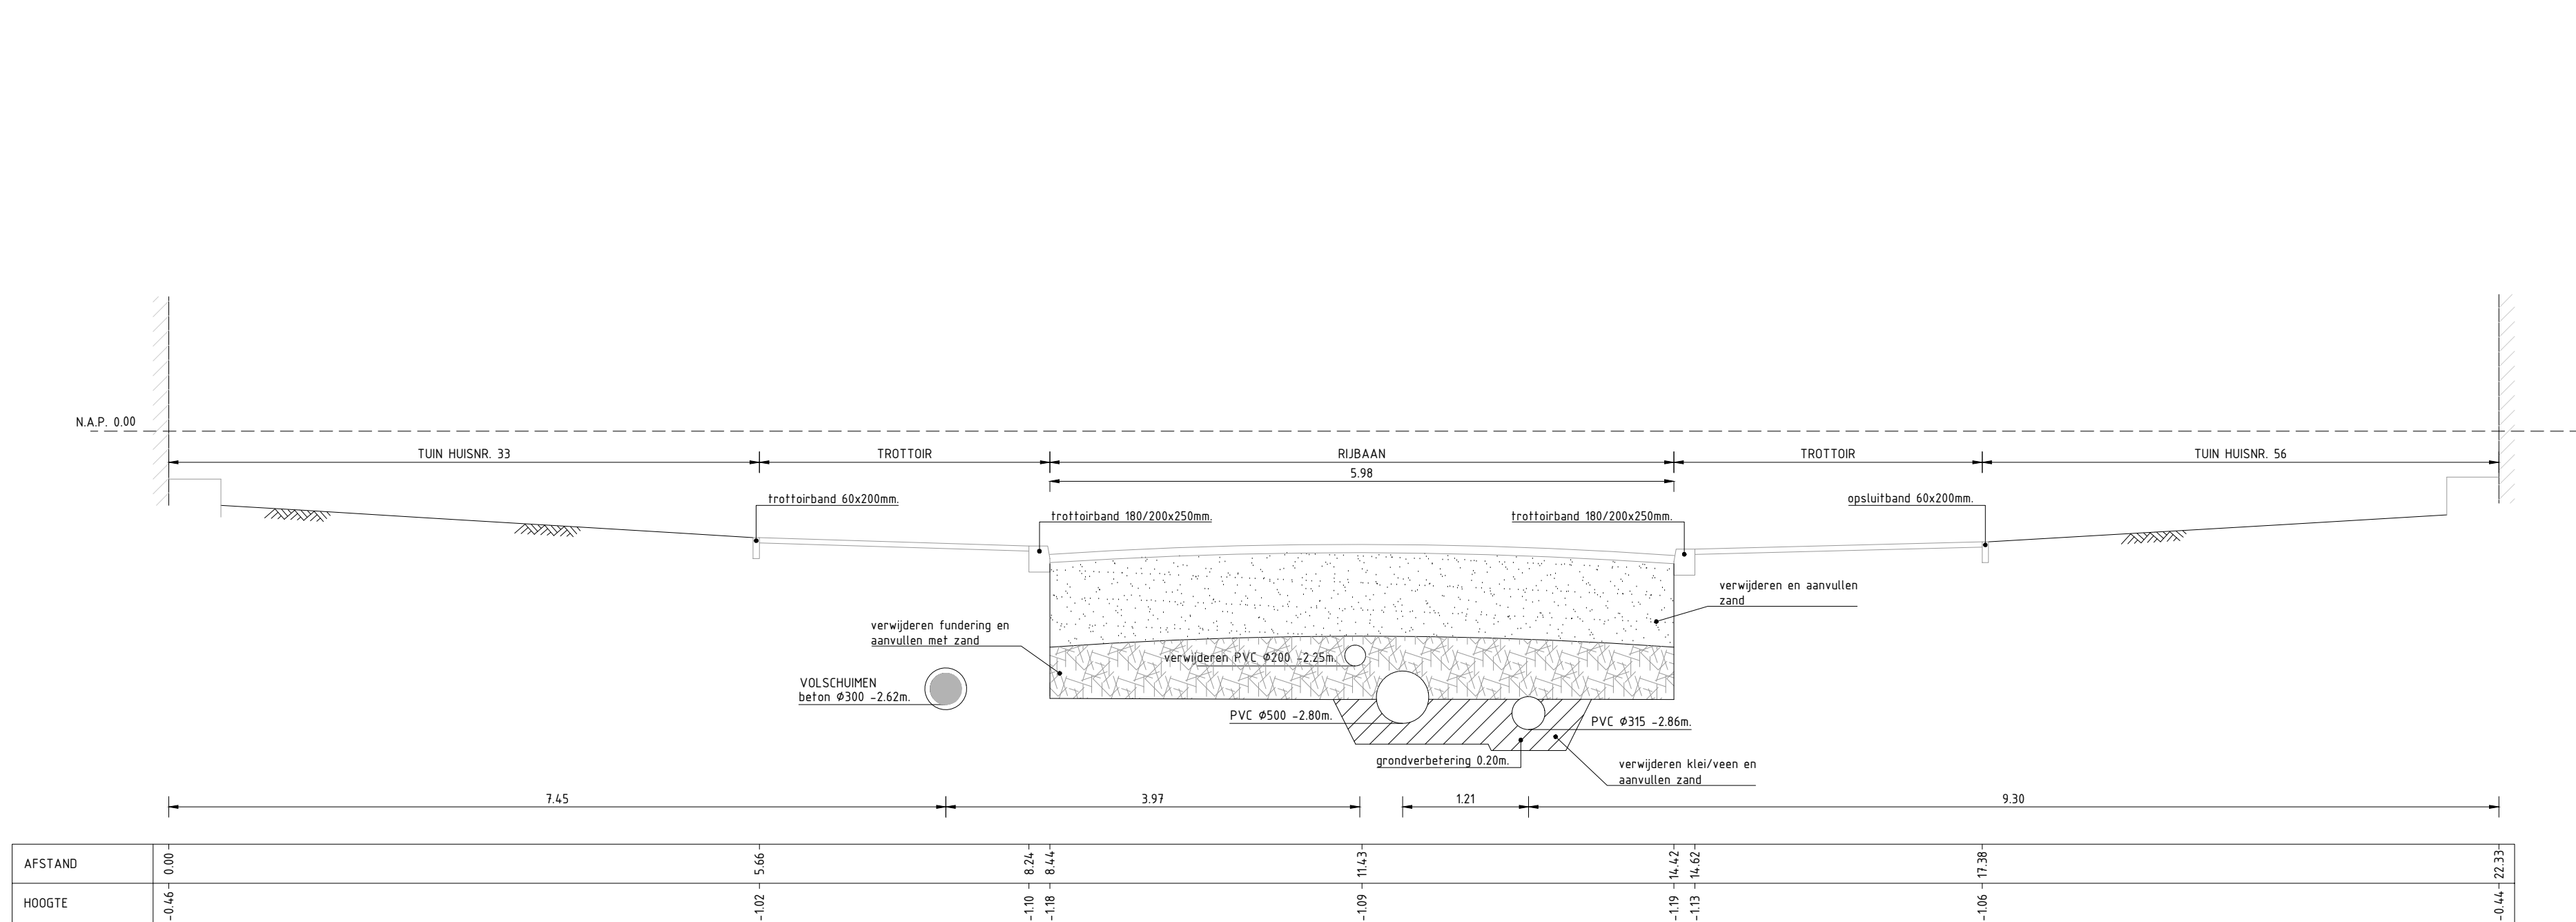


PROFIEL 5-5
SCHAAL 150

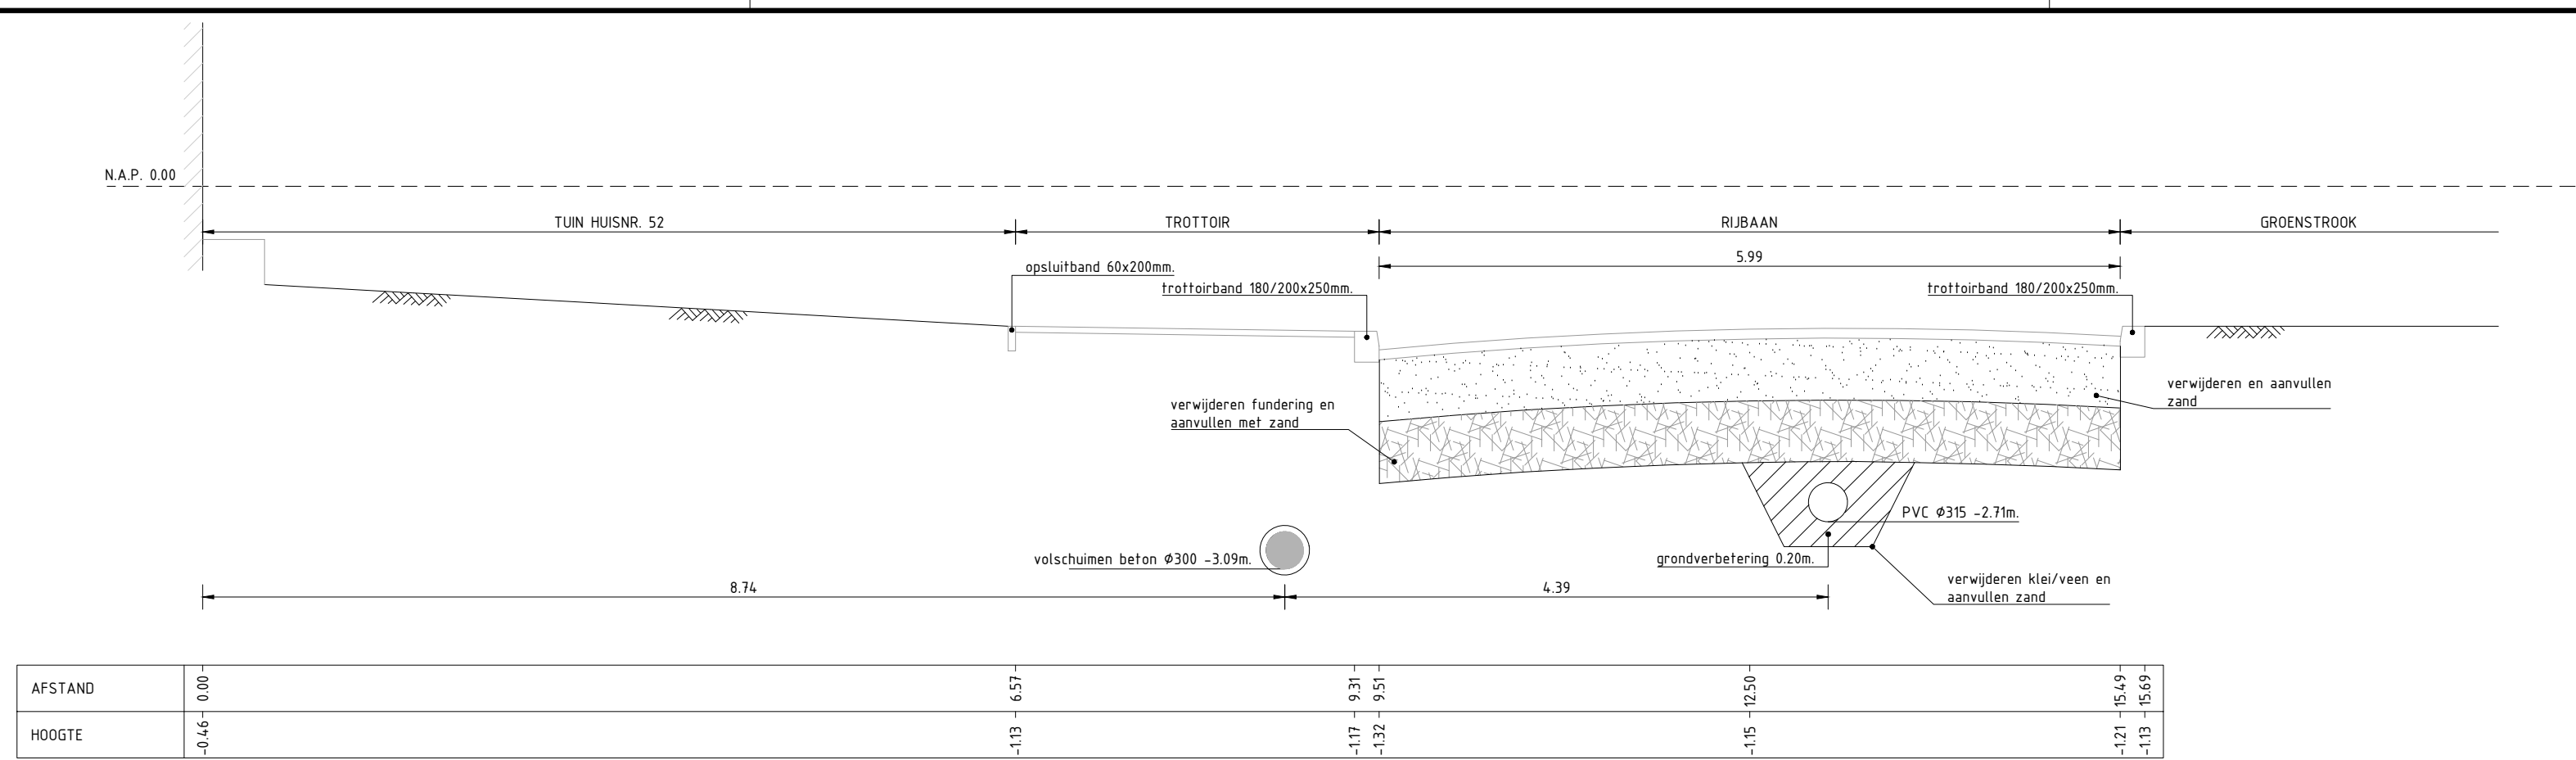


PROFIEL 6-6
SCHAAL 150

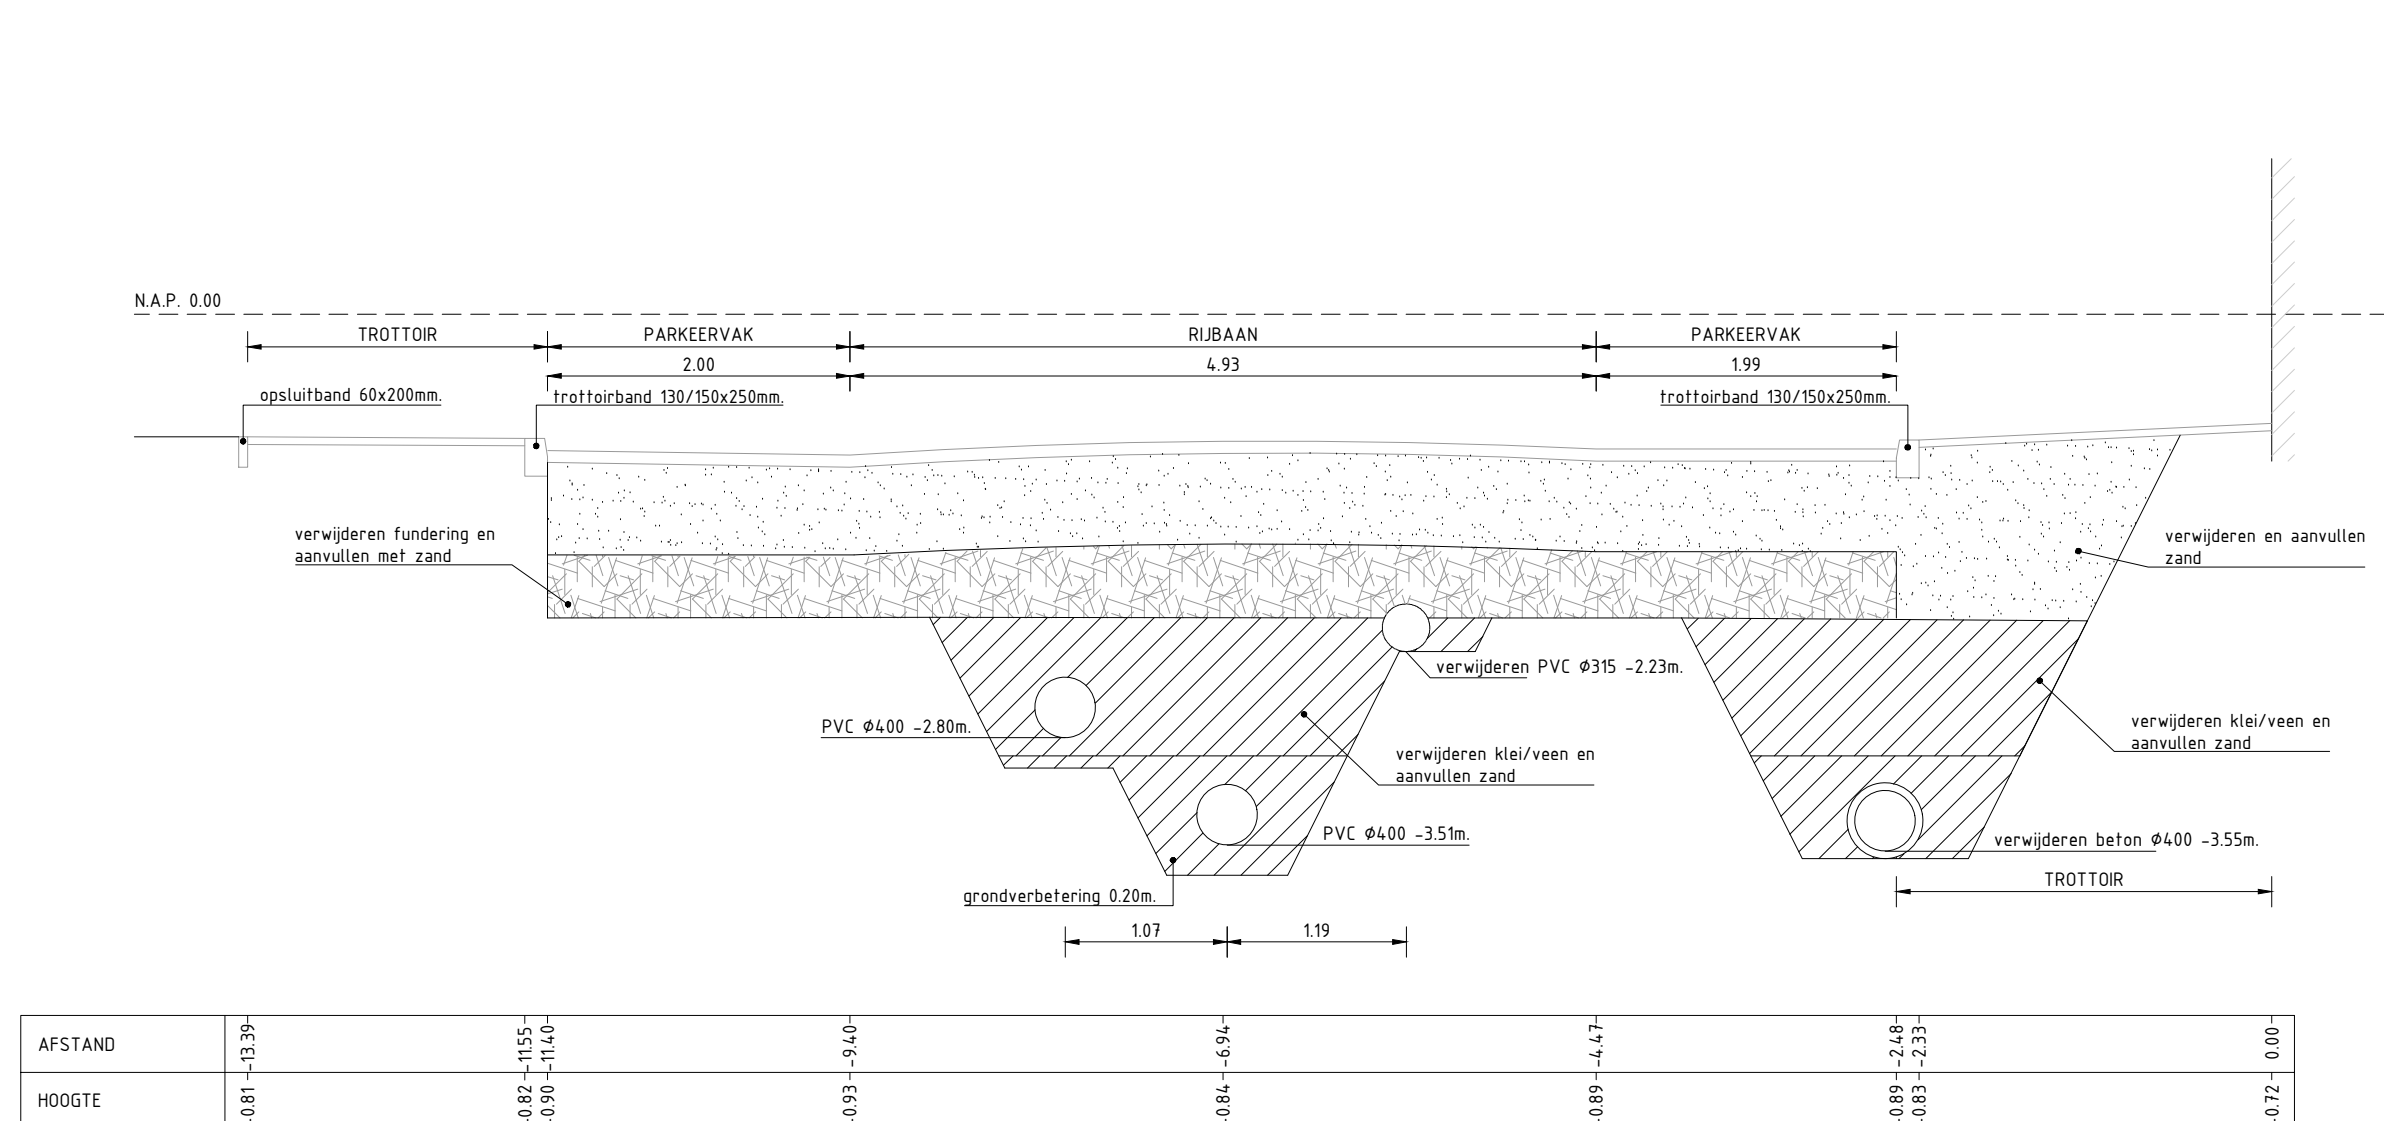


PROFIEL 7-7
SCHAAL 150

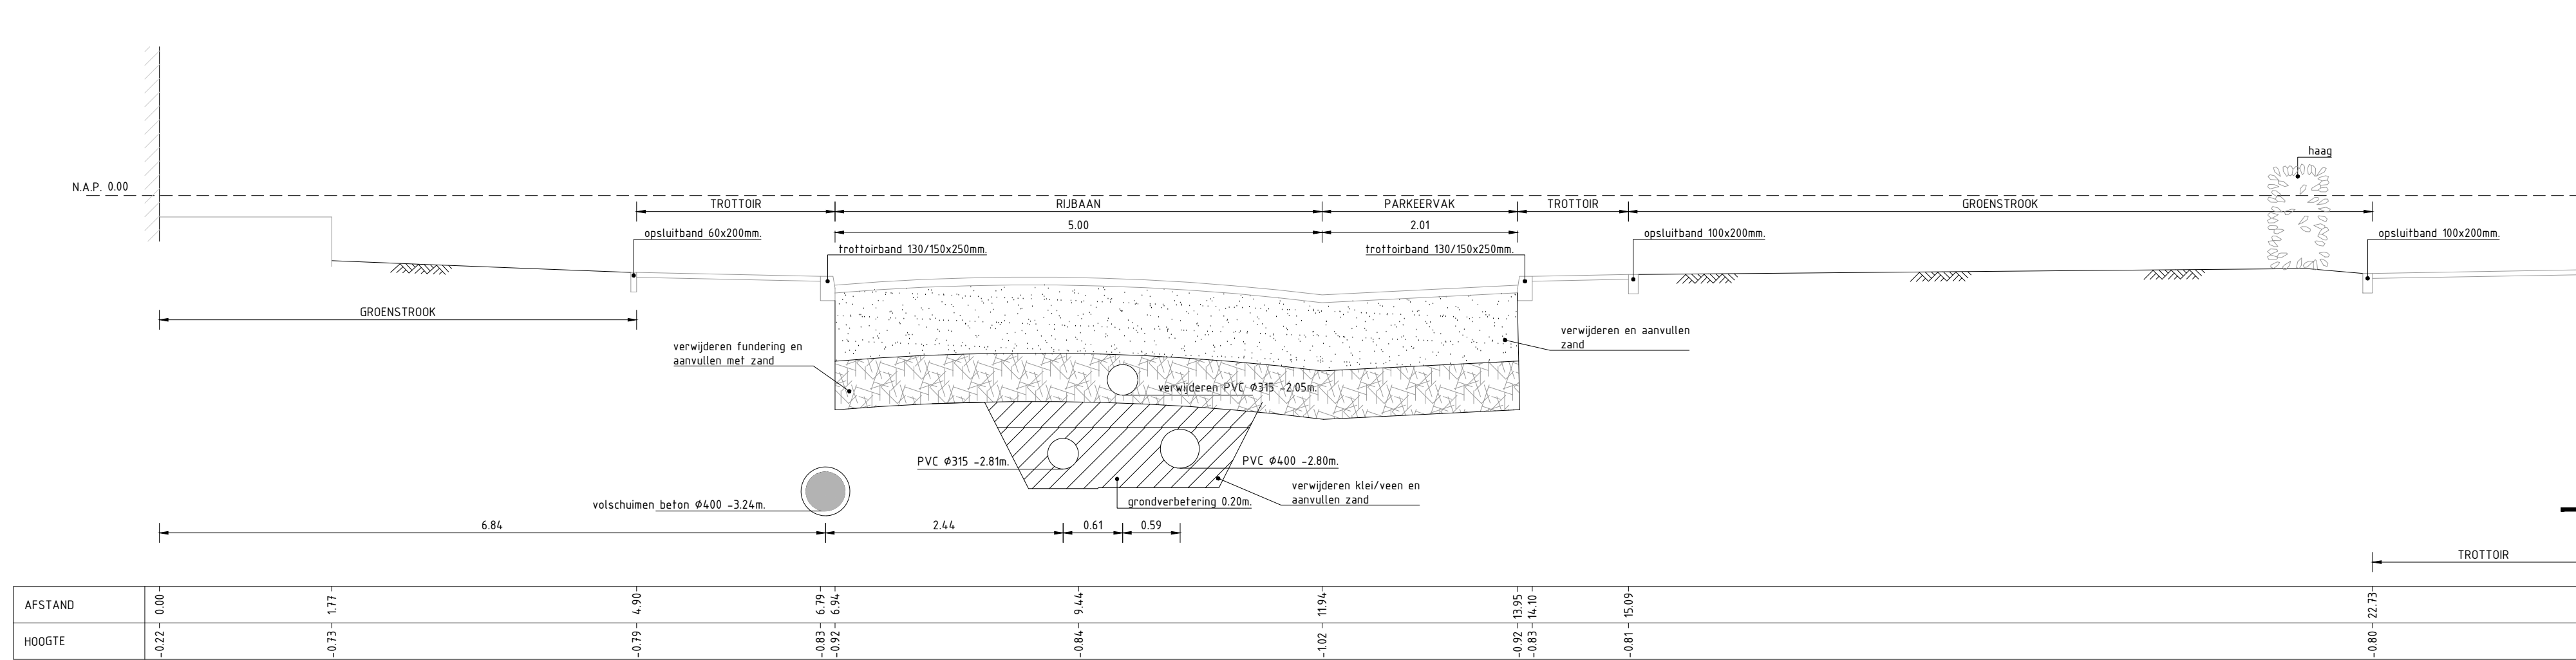

PROFIEL 8-8
SCHAAL 150

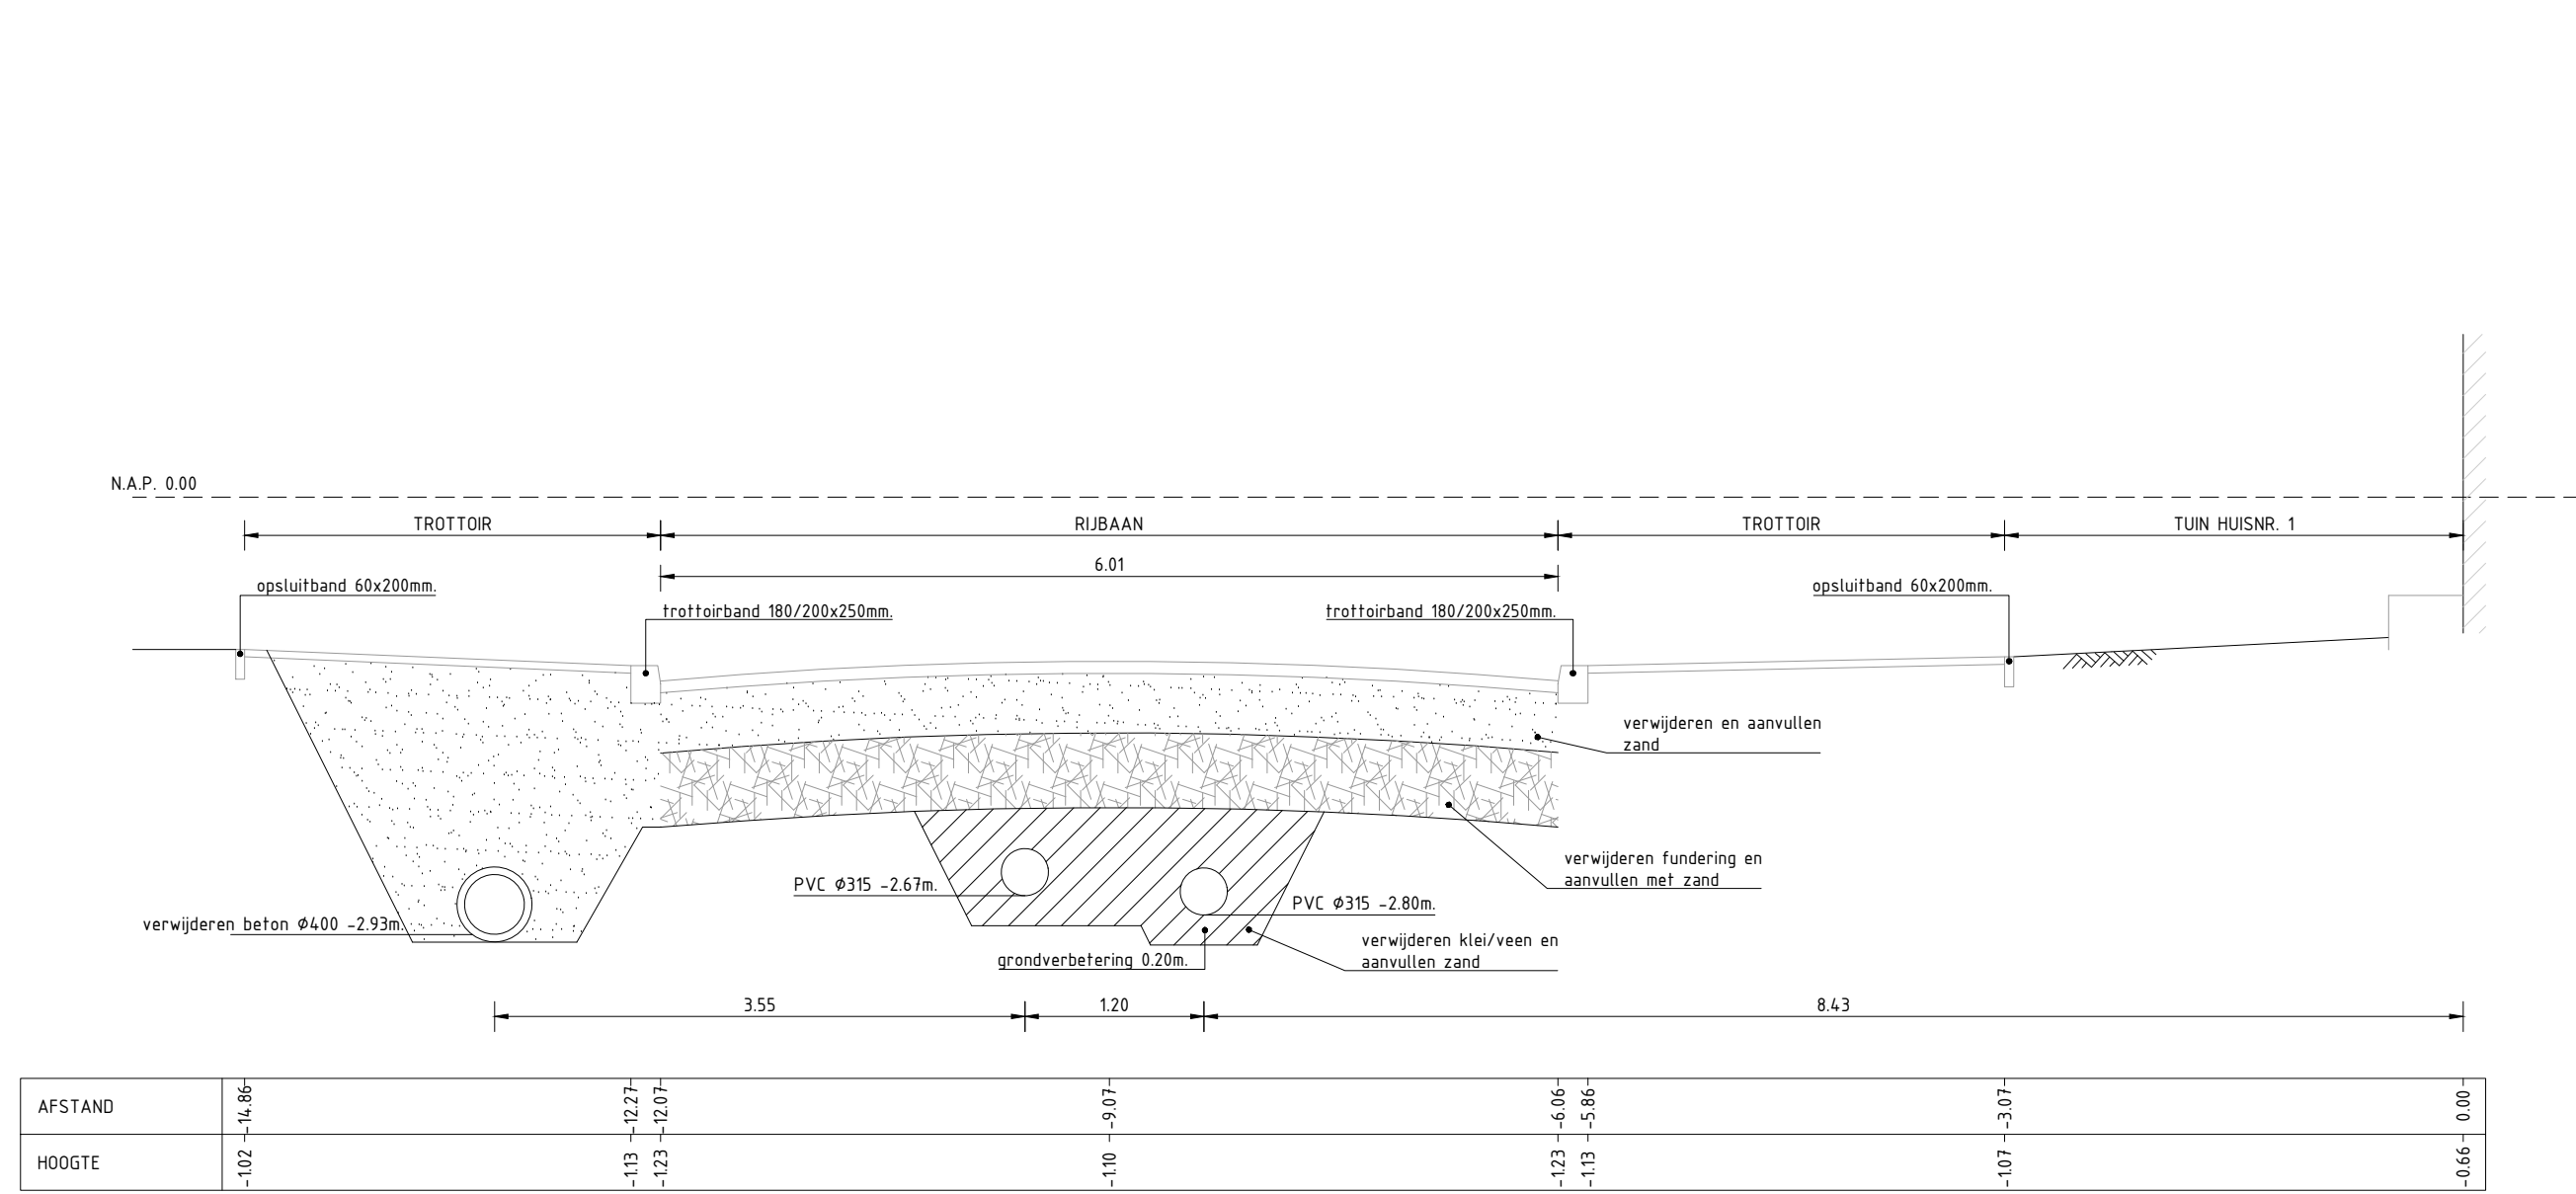

PROFIEL 9-9
SCHAAL 150

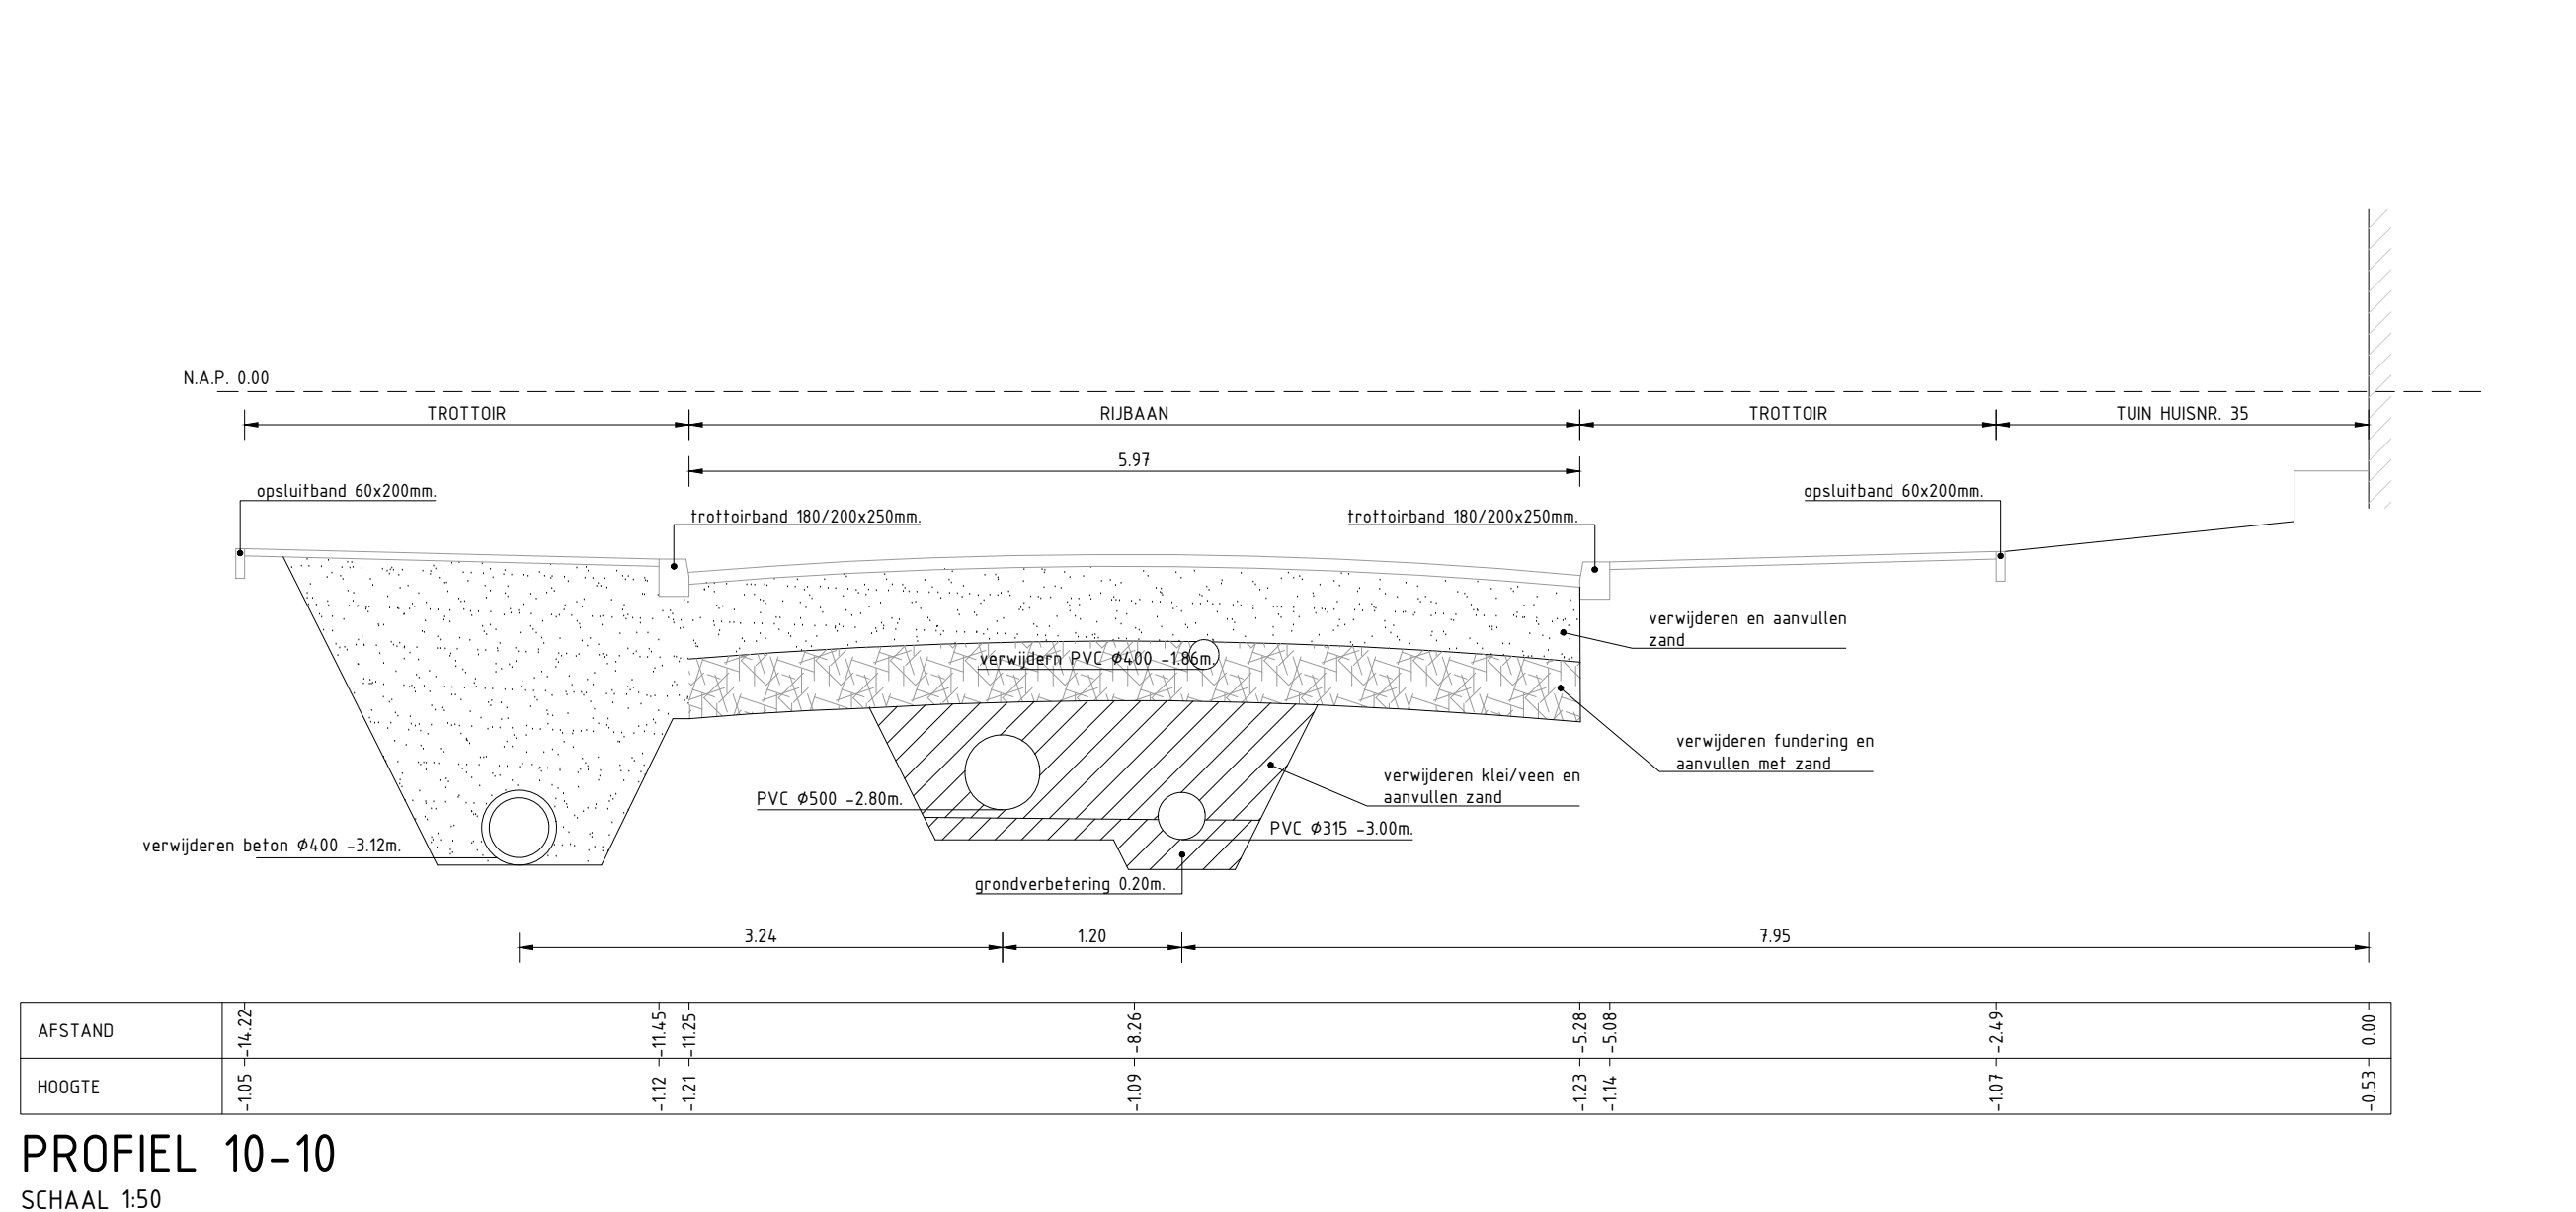

PROFIEL 10-10
SCHAAL 150

MATEN IN METERS TENZIJ ANDERS VERMELD
HOOGTEMATEN IN METERS TENZIJ OPTIJDTE VAN N.A.P.
MATERIALEN IN MILLIMETERS TENZIJ ANDERS VERMELD

Versie	Datum	Omschrijving	Getekend	Paraaf	Getekend	Paraaf
1.0	05-02-2021	Basisontwerp	C. Stam	A. Maas		

Project: REVITALISERING VOGELBUURT
Onderdeel: PROFIELEN BLAD 1 VAN 3

Datum: 05-02-2021 Formaat: A0 (841x1189) Schaal: 1:50 Getekend: C. Stam Paraaf: A. Maas
Bestek Definitief 1.0 Tekeningnummer: 20-020-01-TEK-BST-201

Opdrachtgever: Gemeente Sliedrecht
Individueel: 3361-HO Stedrecht
Contactpersoon: De heer E. Verschu
Telefoonnummer: 0181-611111

Gemeente Sliedrecht
Maas & Nienhuis
civieltechnisch bureau