




- RENOVOOI
-  Lijngoot 20 cm
 -  Lijngoot 2 cm

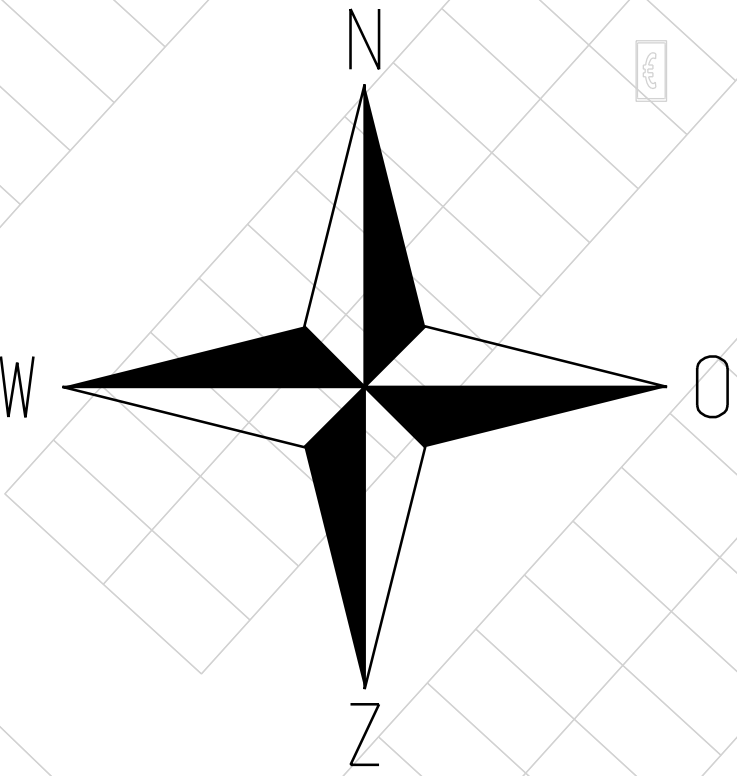

Haarlemmermeer
Haarlemmermeer
HLM Machinaal kolkenreinen
HLM Machinaal kolkenreinen Lijngoten

Opdrachtgever: B. Horstman	Datum: 05-02-2021	Afmeting: A0
WO-nr.: 300432	Status: Definitief	Schaal: 1:250
Contractnr.: 20-025	Auteur: E.C. Seijn	Tek-nr.: 2021-100-005
Ingenieursbureau postbus 250 2130 AG Hoofddorp tel. 020-1852	Controle:	Akkoord:
wijziging	omschrijving	datum
-----	-----	-----
-----	-----	-----
-----	-----	-----

Buittijd voor het op en afbrengen van de tekening is niet inbegrepen.