




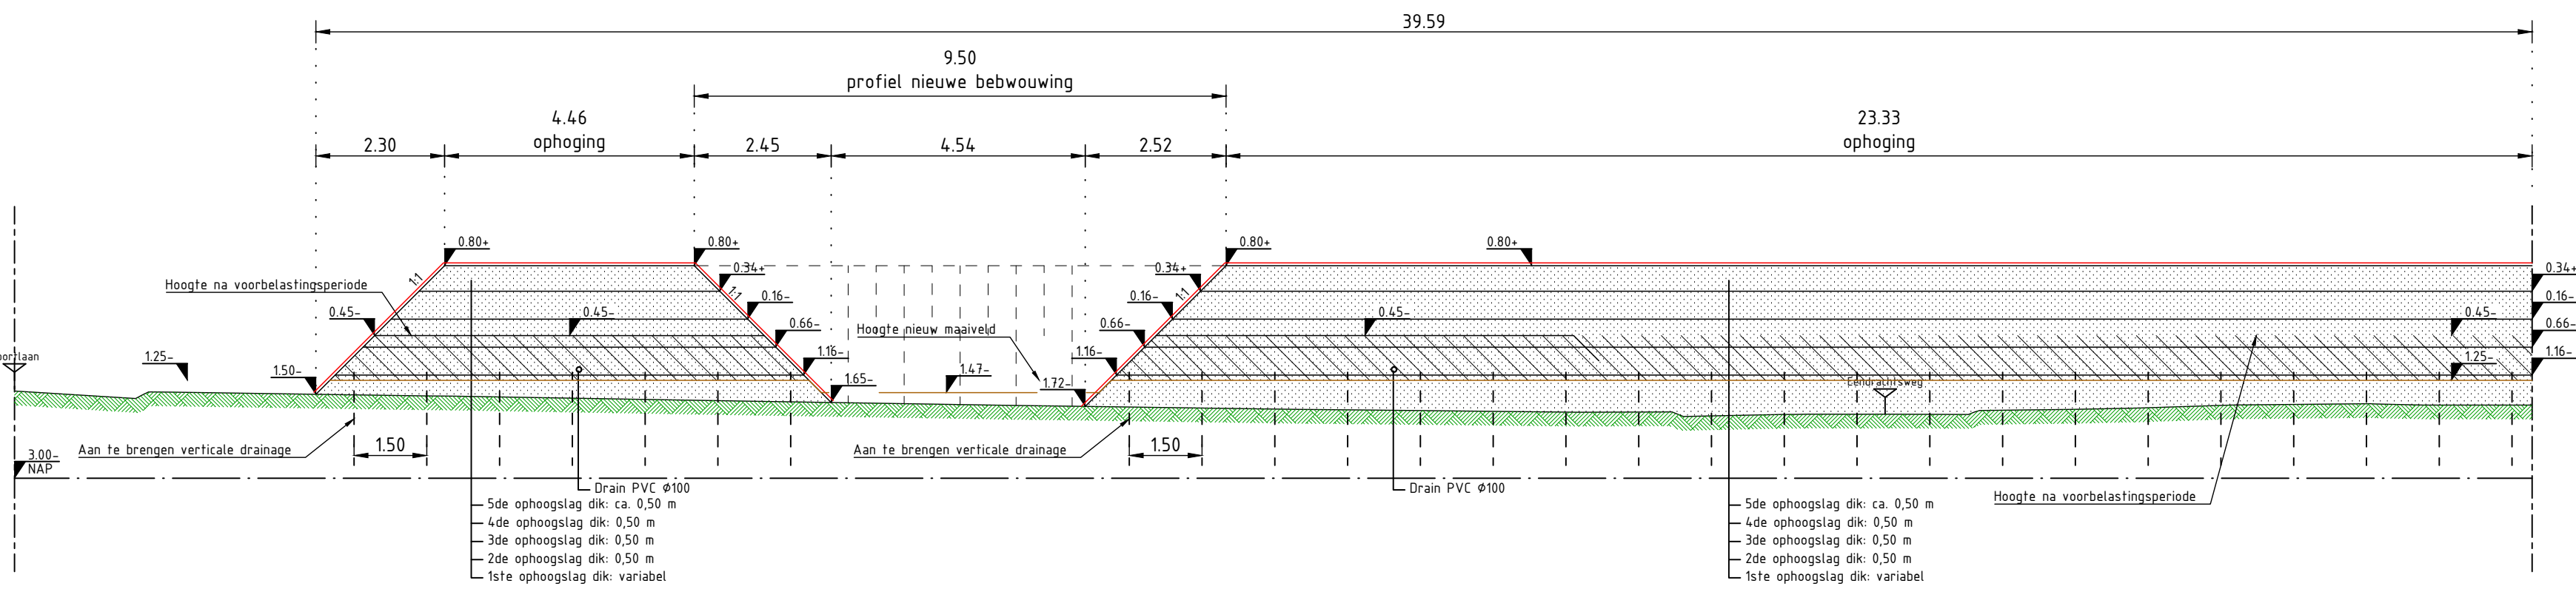


Dwarsprofiel 1  
SCHAAL 1 : 100

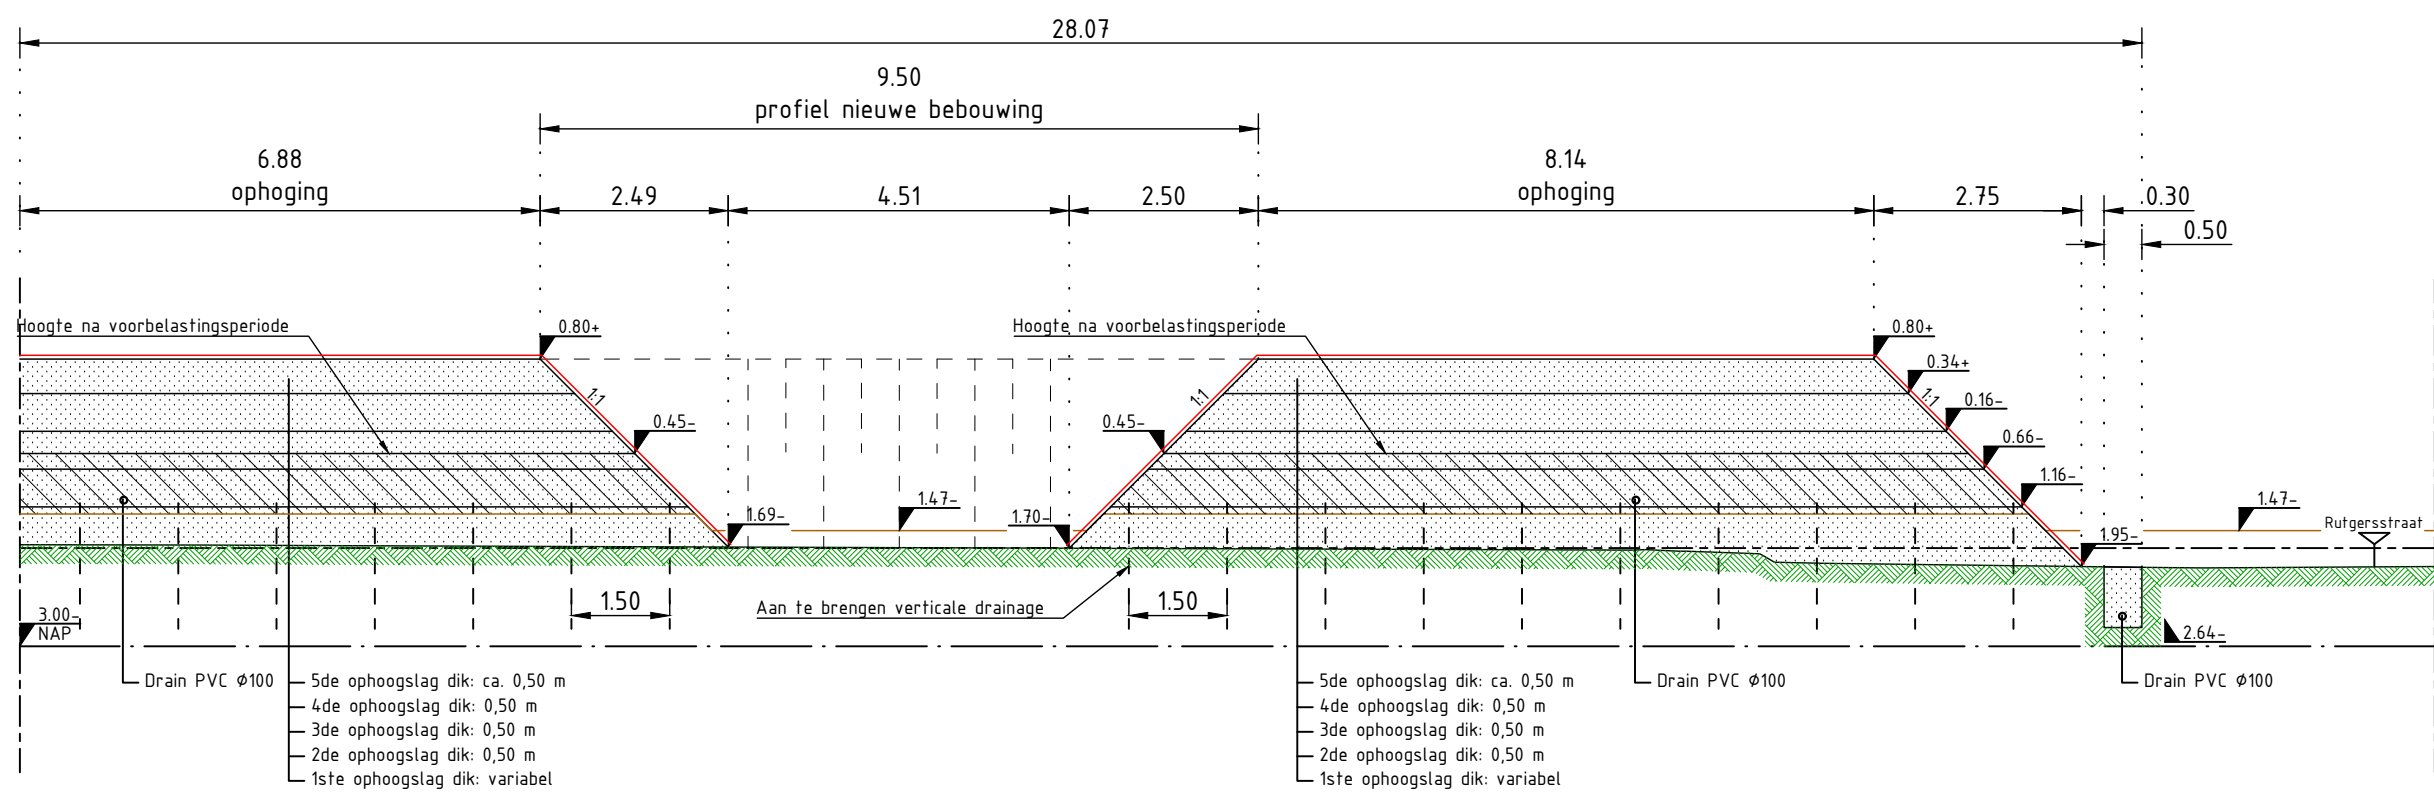


Dwarsprofiel 2  
SCHAAL 1 : 100

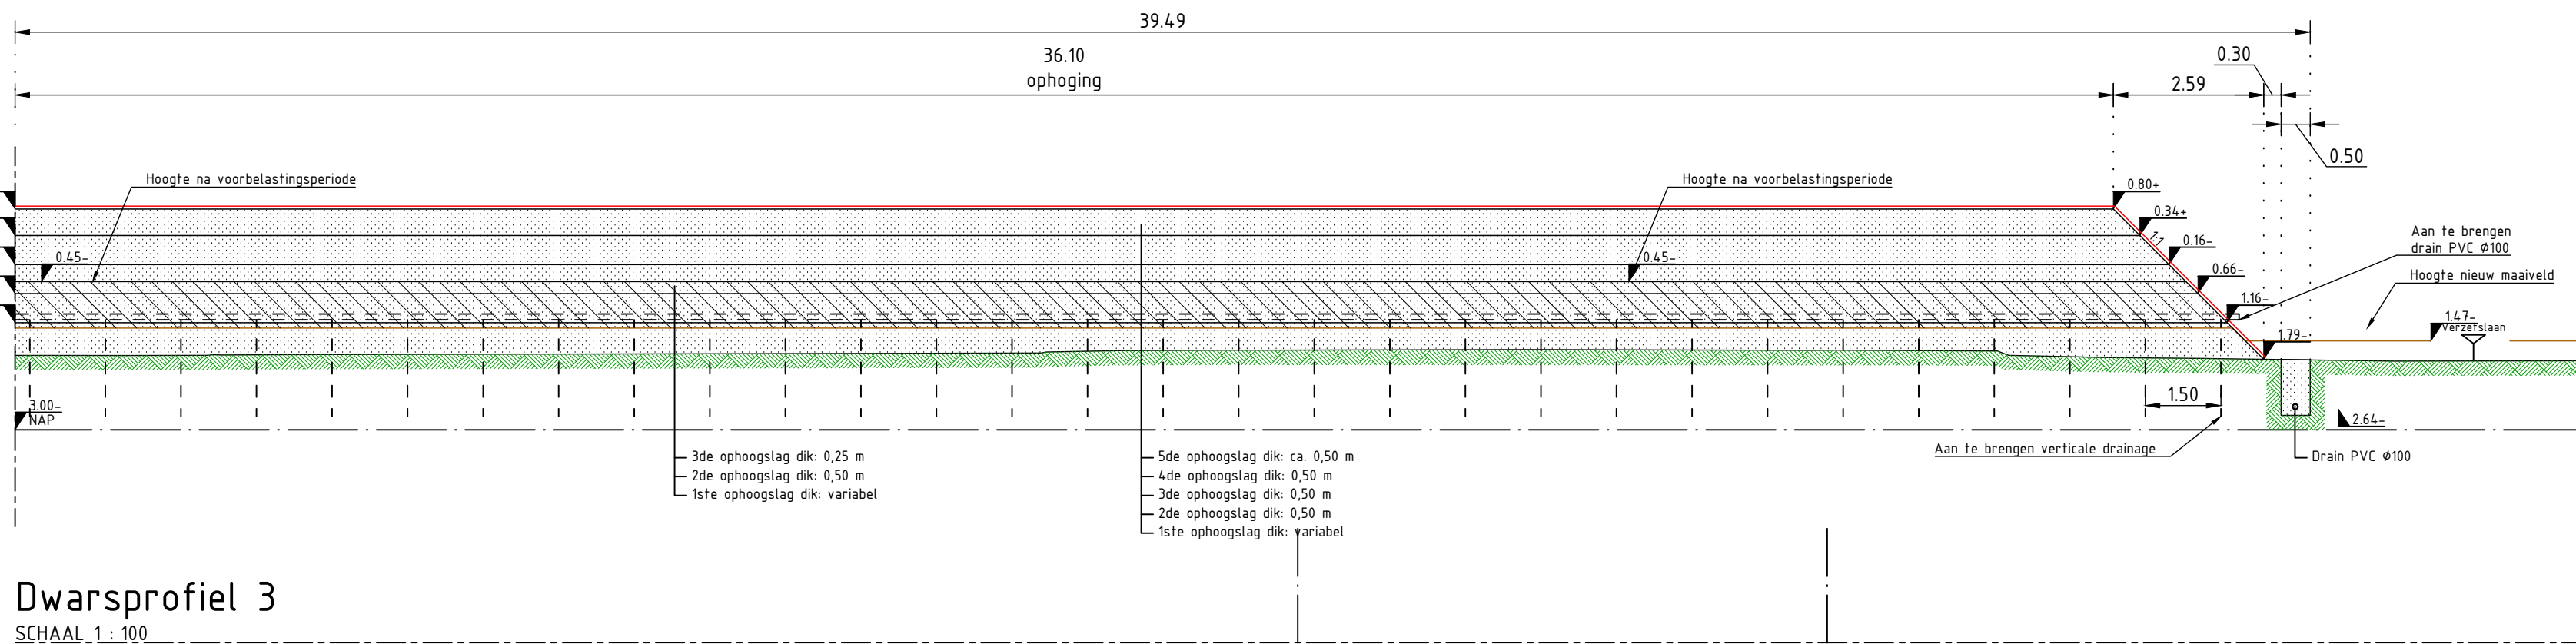


Dwarsprofiel 3  
SCHAAL 1 : 100

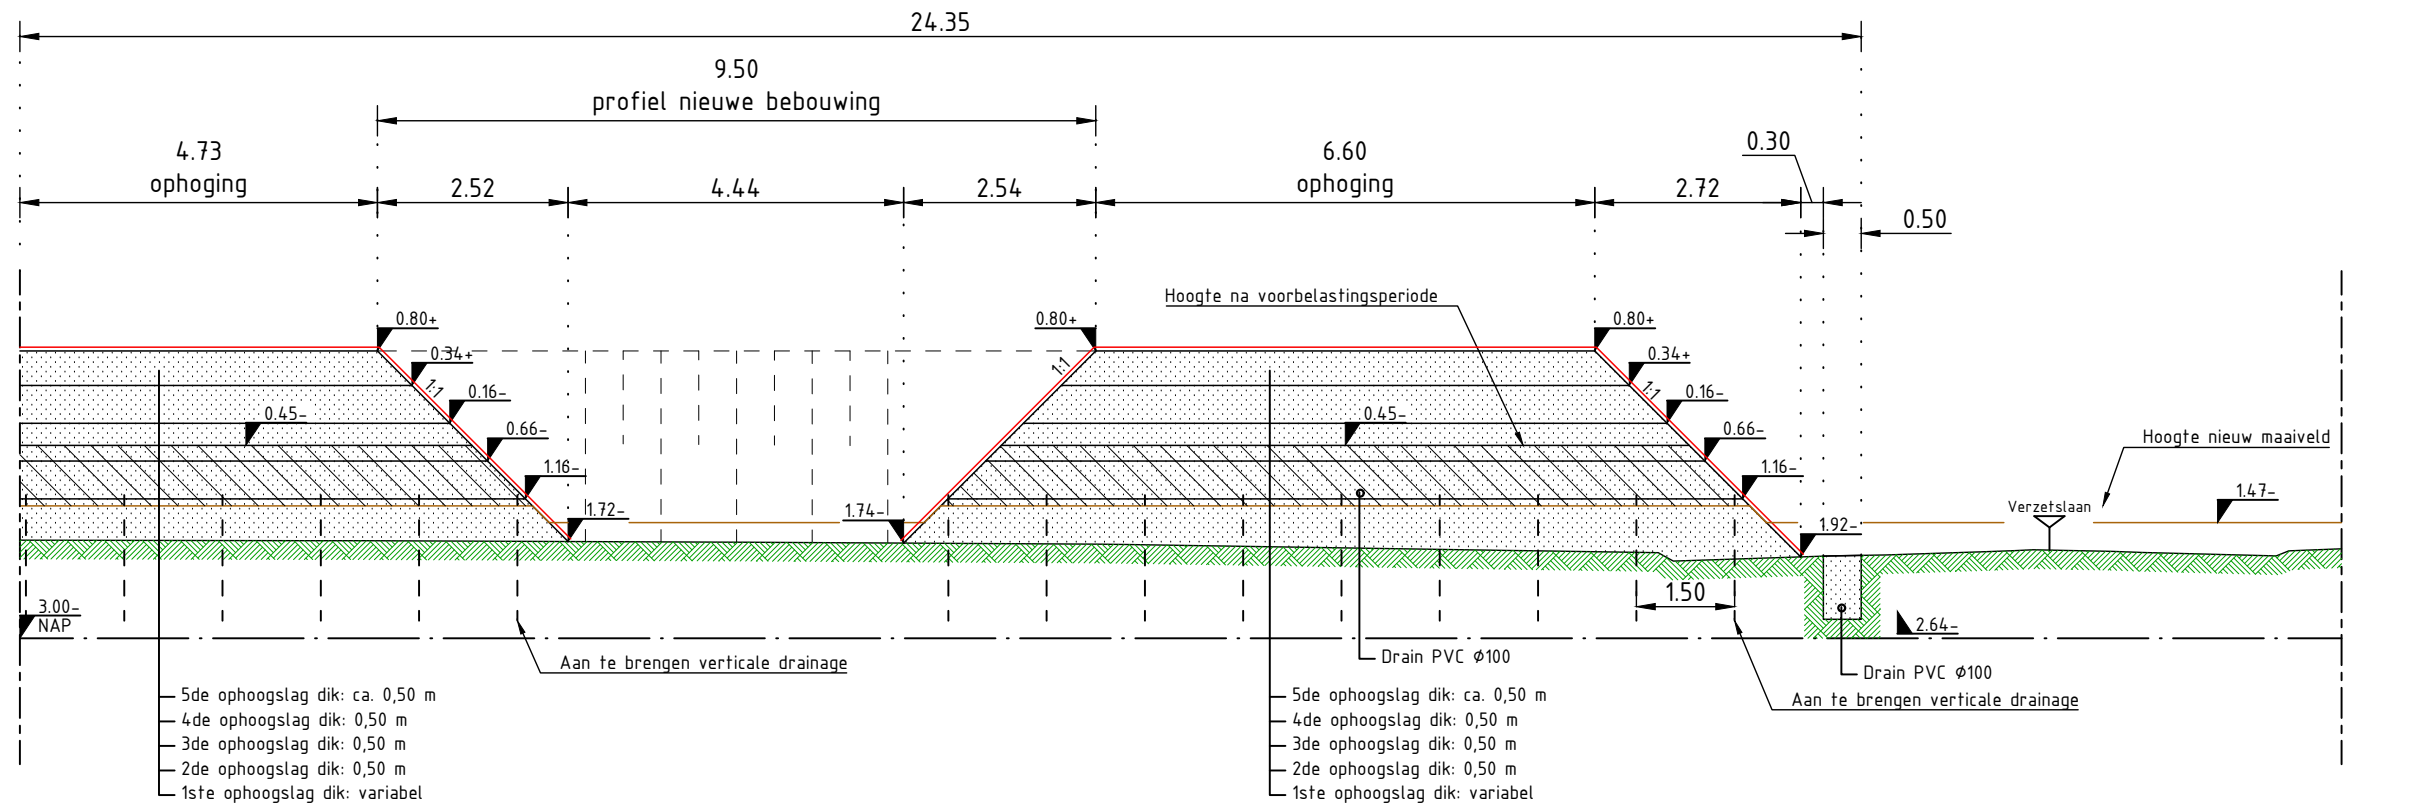

Dwarsprofiel 4  
SCHAAL 1 : 100

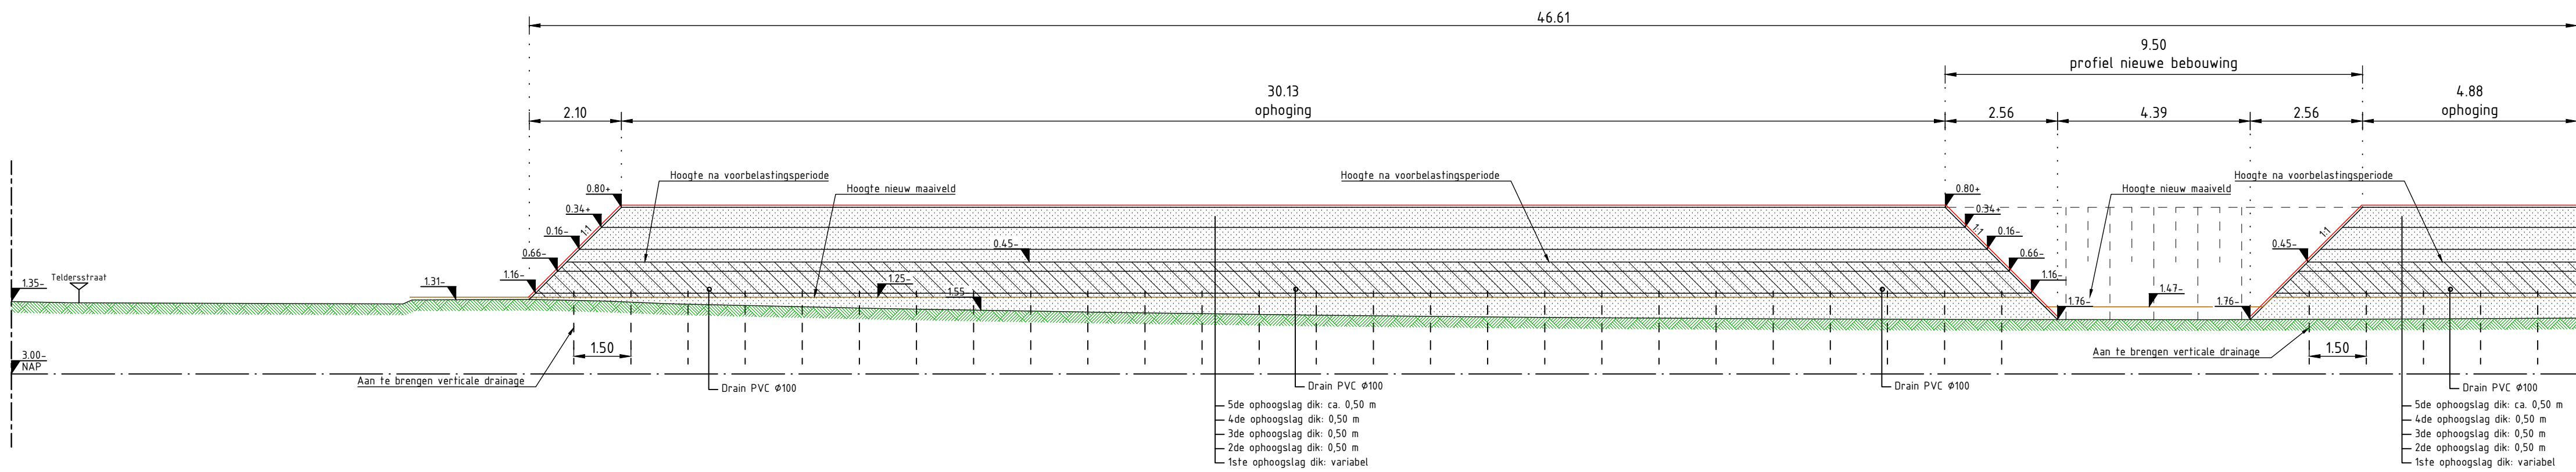

Dwarsprofiel 5  
SCHAAL 1 : 100

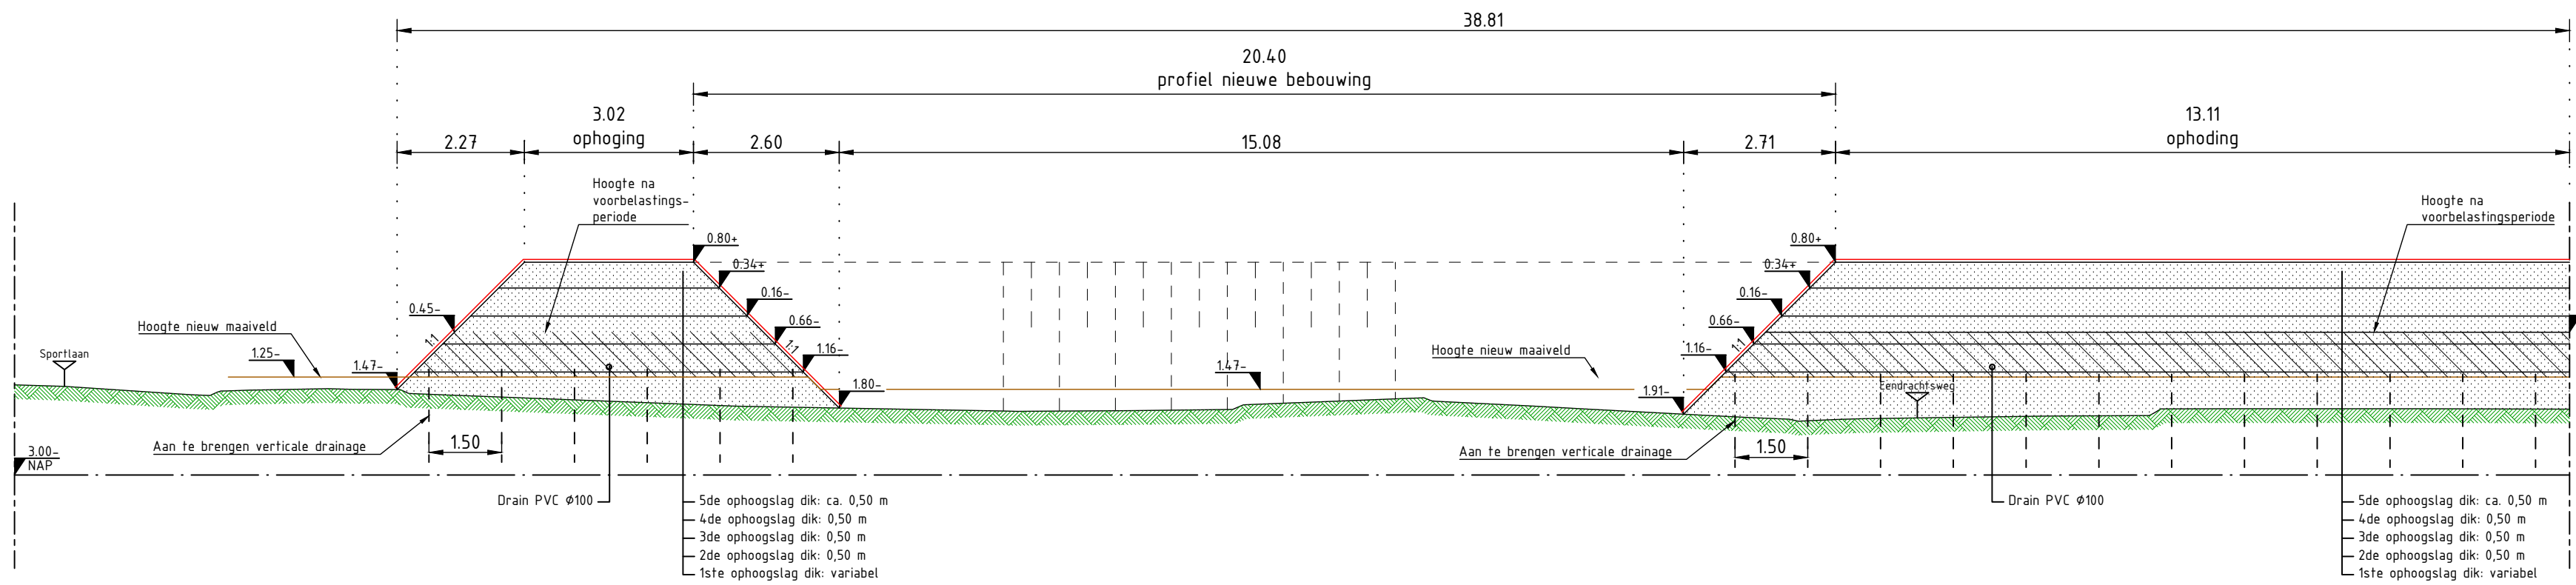

Dwarsprofiel 6  
SCHAAL 1 : 100

| Legenda |                                                              |
|---------|--------------------------------------------------------------|
|         | As bestaande wegen met straatnaam                            |
|         | Bestaande maaiveld                                           |
|         | Bestaande ondergrond (maaiveld)                              |
|         | Aan te brengen zand t.b.v. voorbelasting                     |
|         | Af te graven zand na voorbelastingsperiode                   |
|         | Nw maaiveld na voorbelastingsperiode (aanvang bouwrijpfasen) |
|         | Nieuwe maaiveldhoogte t.o.v. NAP                             |
|         | Referentiehoogte t.o.v. NAP                                  |
|         | Referentie t.o.v. NAP                                        |
|         | Afdekking voorbelasting, met grond, dik ca. 10 cm            |

Ontwerp voorbelasting conform rapport GEOBEST, Zuidelijke Stempel Oost bouwrijp maak advies, rapportnummer: 33778-R001-TGI, d.d. 11 juni 2018.

Dunne toplaag: bestaande ondergrond ter plaatse van onverhard, dunne zandlaag  
Dikke toplaag: bestaande ondergrond ter plaatse van verhardingen, dikke zandlaag

Verticale drainage aanbrengen in een driehoeksstramen, h.o.h. 150 m. Installatiediepte tot N.A.P. -9,50 m

Bestaande elementen verharig en de daaronde gelegen funderingen zijn niet aangegeven op de dwarsprofielen

Maatvoering in meters, tenzij anders vermeld  
Materiaalmaten in centimeters, tenzij anders vermeld  
Diameters in millimeters, tenzij anders vermeld  
Peilmaten in meters t.o.v. N.A.P., tenzij anders vermeld

|                                        |                                                            |                                                                                             |                          |                                                                               |
|----------------------------------------|------------------------------------------------------------|---------------------------------------------------------------------------------------------|--------------------------|-------------------------------------------------------------------------------|
| 4                                      | Verticale drainage aangepast                               | 22-07-2020                                                                                  | SKL                      | JBN                                                                           |
| 3                                      | Aanpassingen na Geotechnisch advies                        | 12-05-2020                                                                                  | SKL                      | JBN                                                                           |
| 2                                      | Voorbelasting aangepast naar één hoogte                    | 23-09-2019                                                                                  | MDE                      | DBO                                                                           |
| 1                                      | Diverse kleine aanpassingen, zie mail van OG op 04-07-2019 | 04-07-2019                                                                                  | MDE                      | MDE                                                                           |
| Rev.                                   | Omschrijving                                               | Datum                                                                                       | Getekend                 | Gecontroleerd                                                                 |
| Project:                               |                                                            | Documentnummer:                                                                             |                          |                                                                               |
| Voorbelasting ZSO                      |                                                            | 37218P01-BE44-421201                                                                        |                          |                                                                               |
| Onderdeel:                             |                                                            | Opdrachtgever:                                                                              |                          |                                                                               |
| Situatie te maken werk, dwarsprofielen |                                                            | Gemeente Gouda                                                                              |                          |                                                                               |
| Voorbelasting                          |                                                            | R. Groeneveld                                                                               |                          |                                                                               |
| Document type: Bestekstekening         |                                                            | Getekend: MDE                                                                               | Gecontroleerd: DBO / JWA | Schaal: 1:100                                                                 |
| Status: Definitief                     |                                                            | Datum: 24-06-2019                                                                           | Datum: 13-11-2020        | Formaat: A1                                                                   |
|                                        |                                                            | KEN engineering b.v.                                                                        |                          | Blad: 1                                                                       |
|                                        |                                                            |                                                                                             |                          | van: 1                                                                        |
|                                        |                                                            |                                                                                             |                          | Rev: 4                                                                        |
|                                        |                                                            |                                                                                             |                          |                                                                               |
|                                        |                                                            | Alexander Bellstraat 14<br>3261 LX Oud-Beijerland<br>Postbus 1609<br>3200 BC Oud-Beijerland |                          | Tel: 0186-642444<br>Fax: 0186-642443<br>Email: info@ken.nl<br>Web: www.ken.nl |