




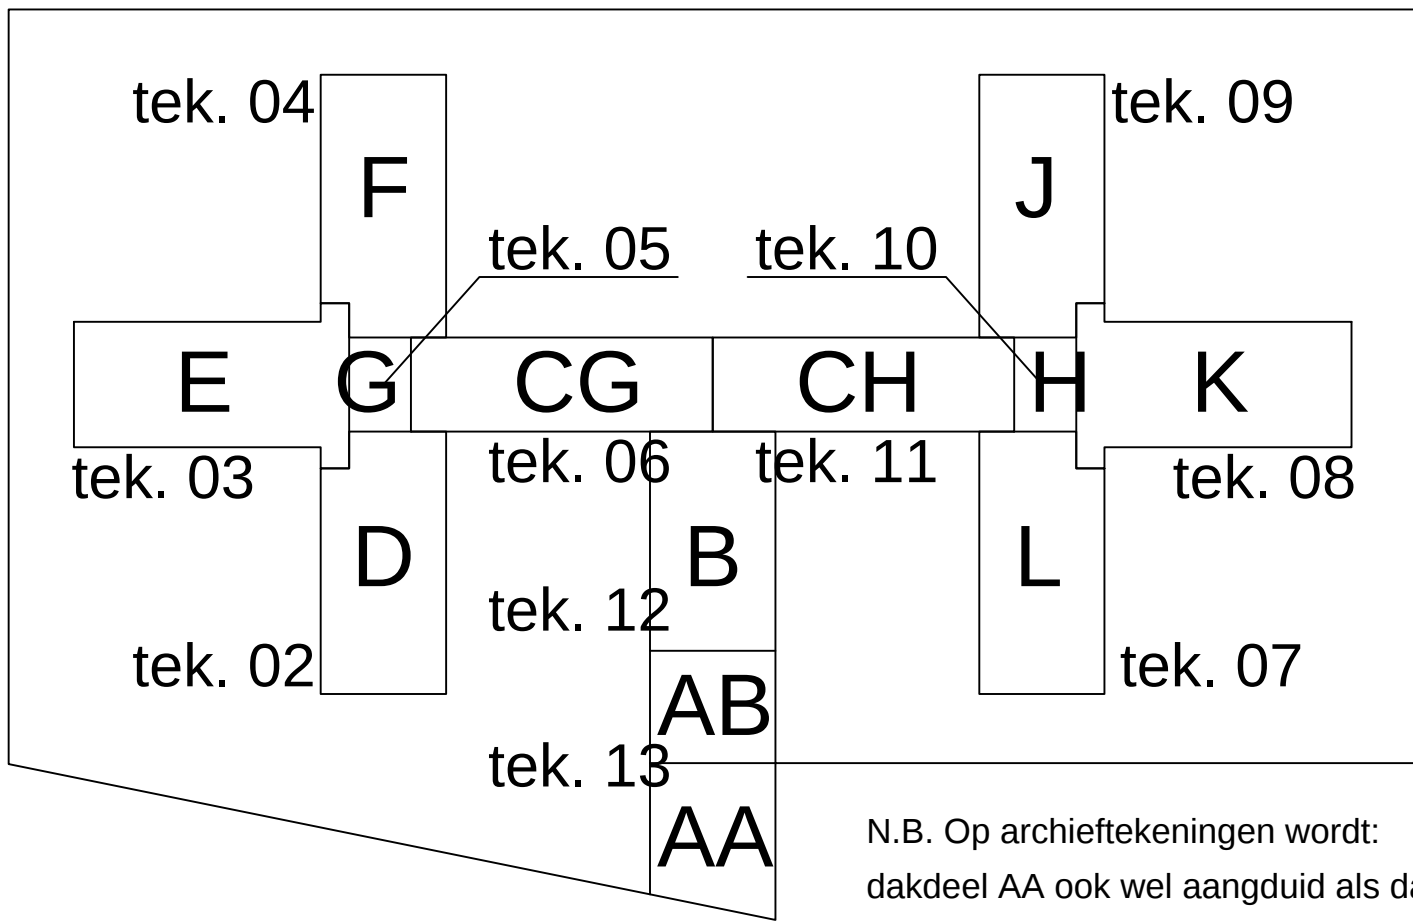


Overzicht dakdeel lettering en tekeningnrs. bestaande toestand

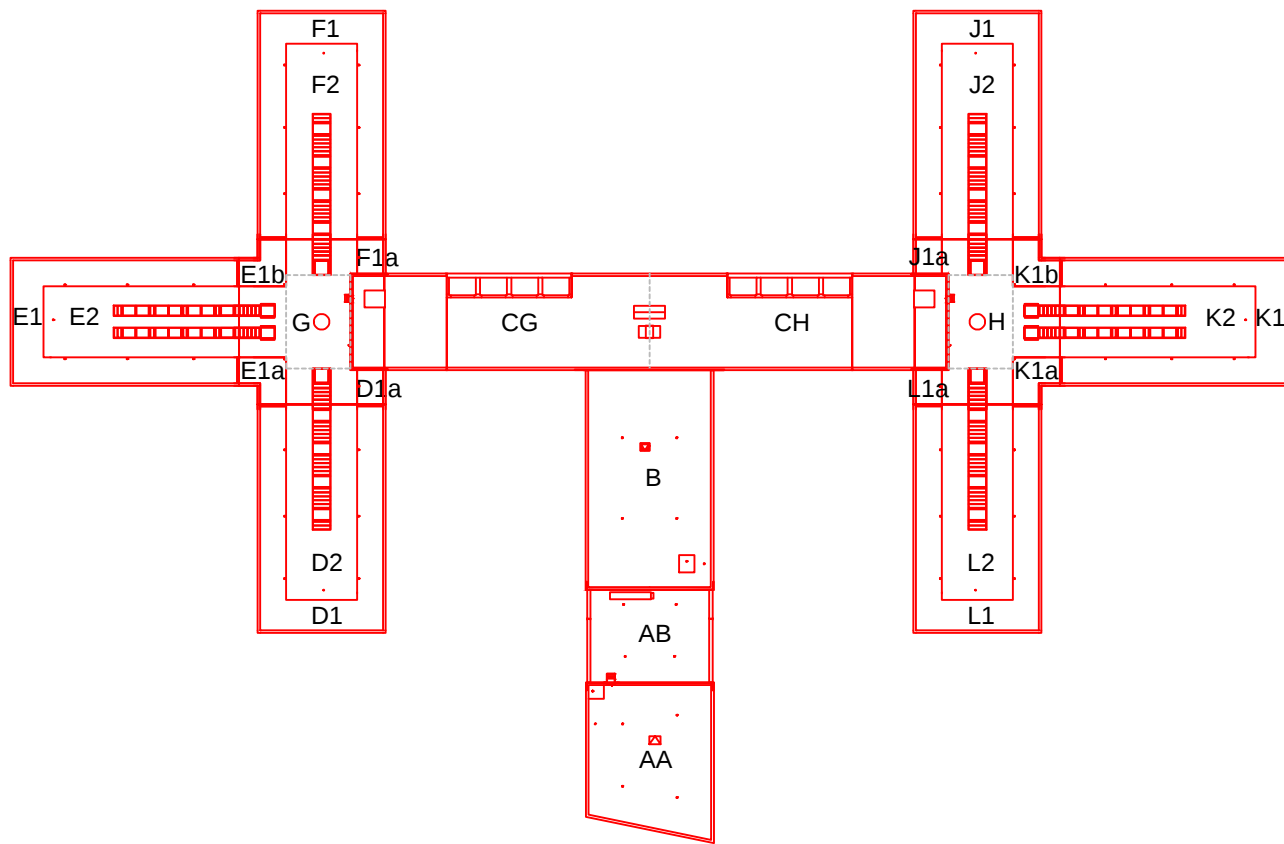


Overzicht dakvlak lettering

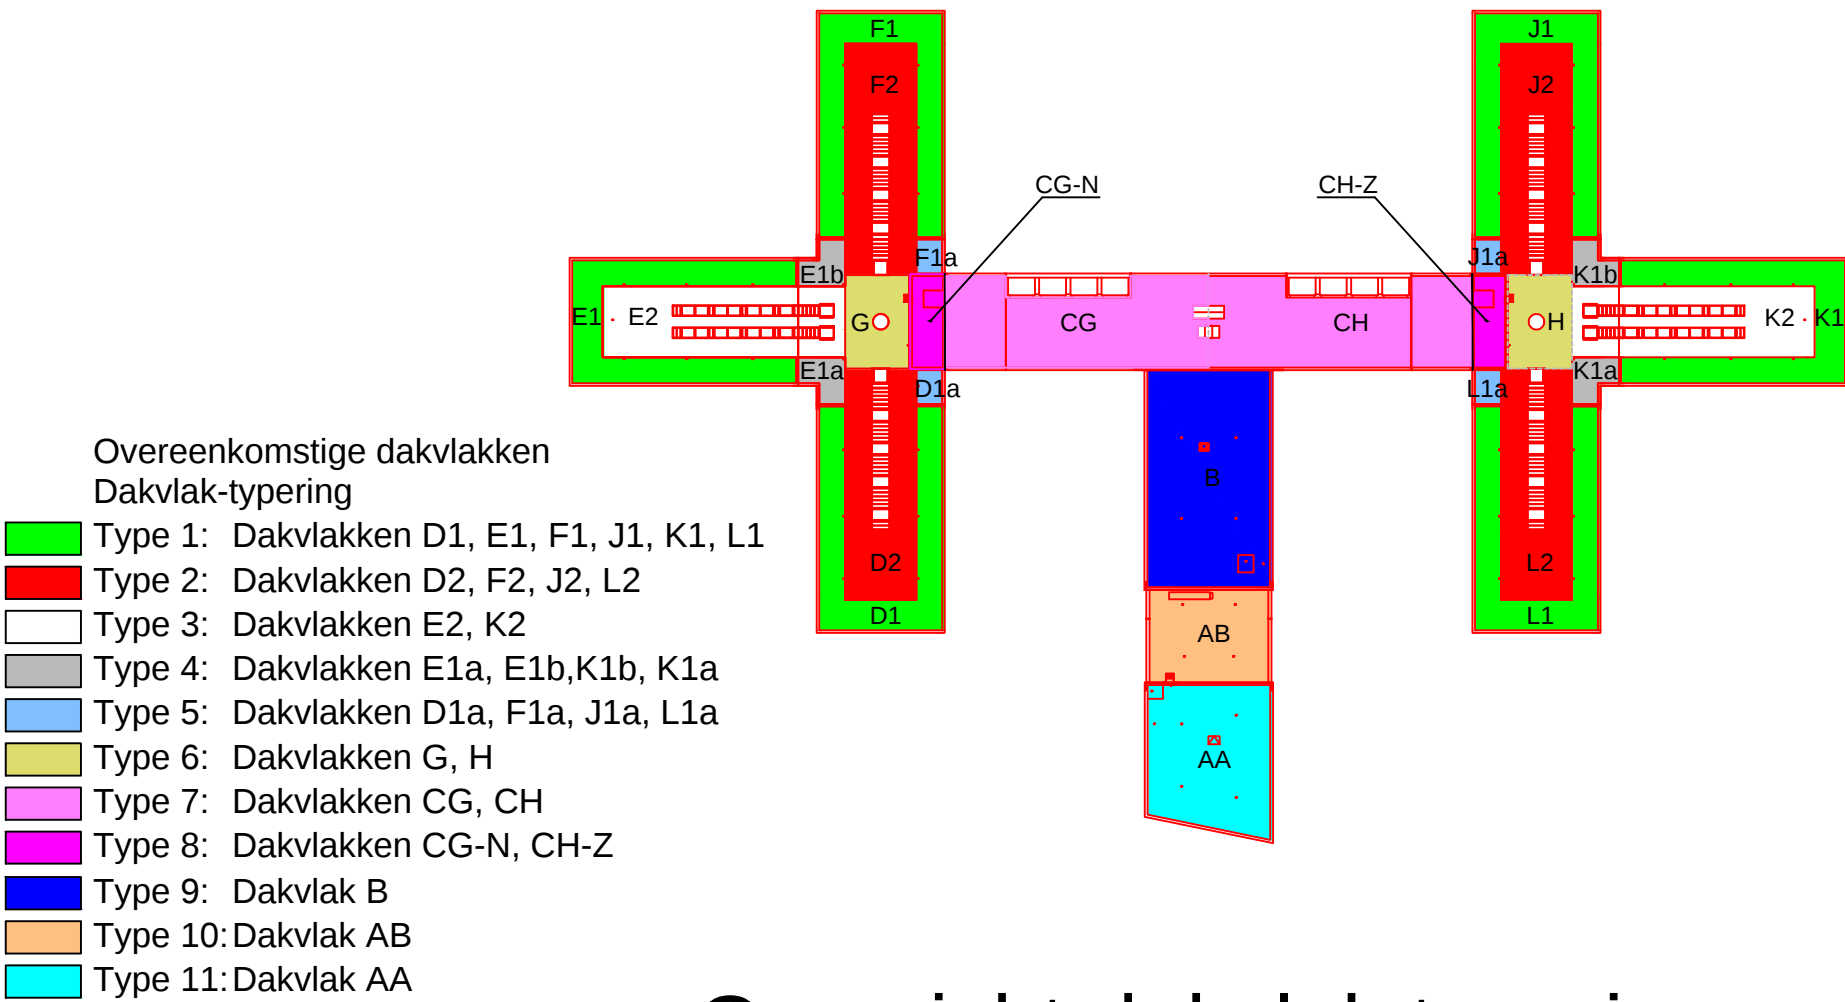


Overzicht dakvlak typering

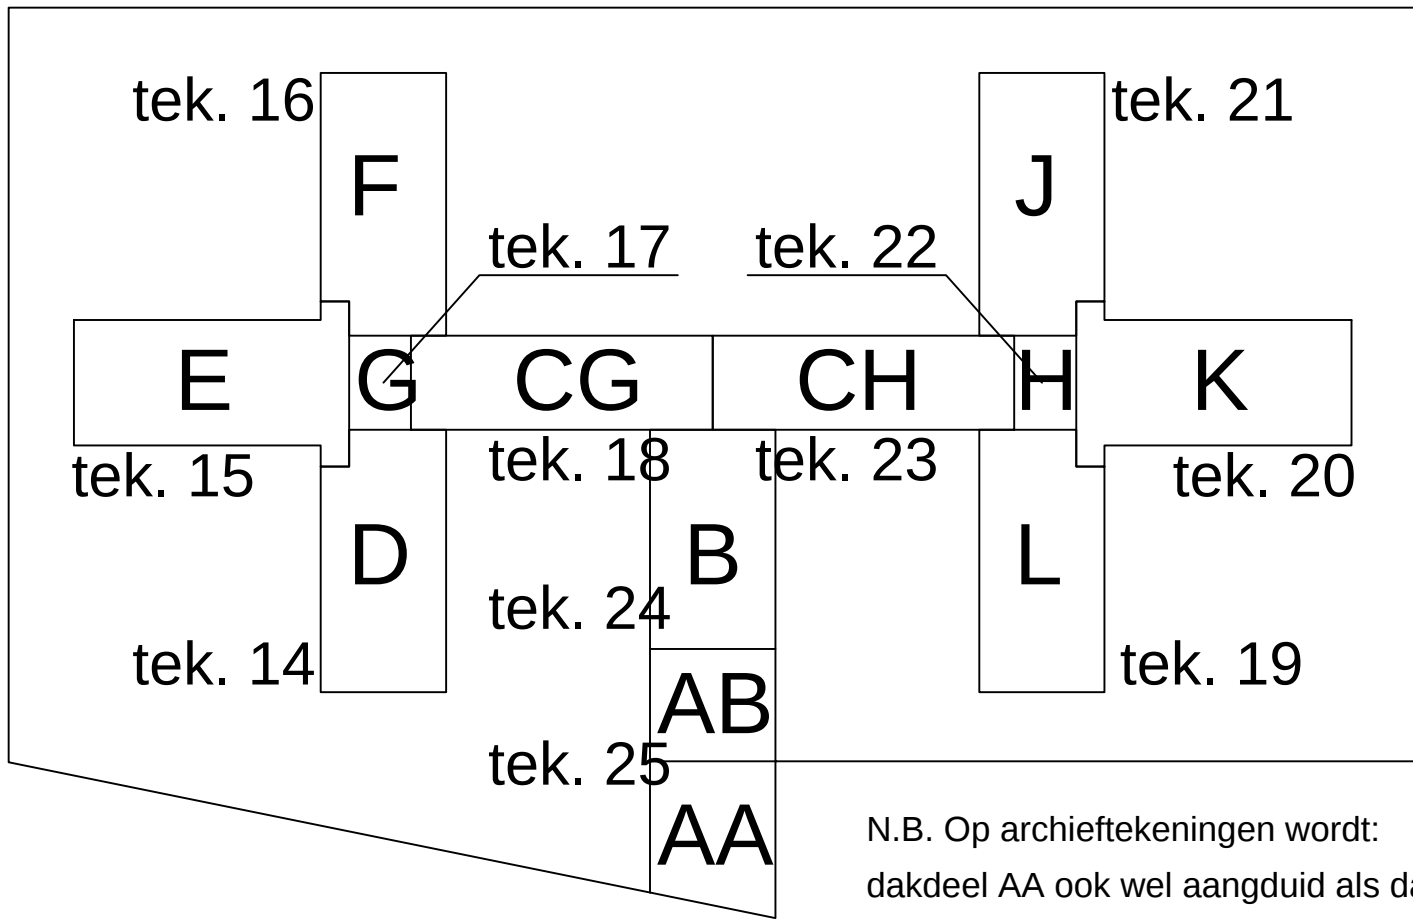

Overzicht dakdeel lettering en tekeningnrs. te maken toestand

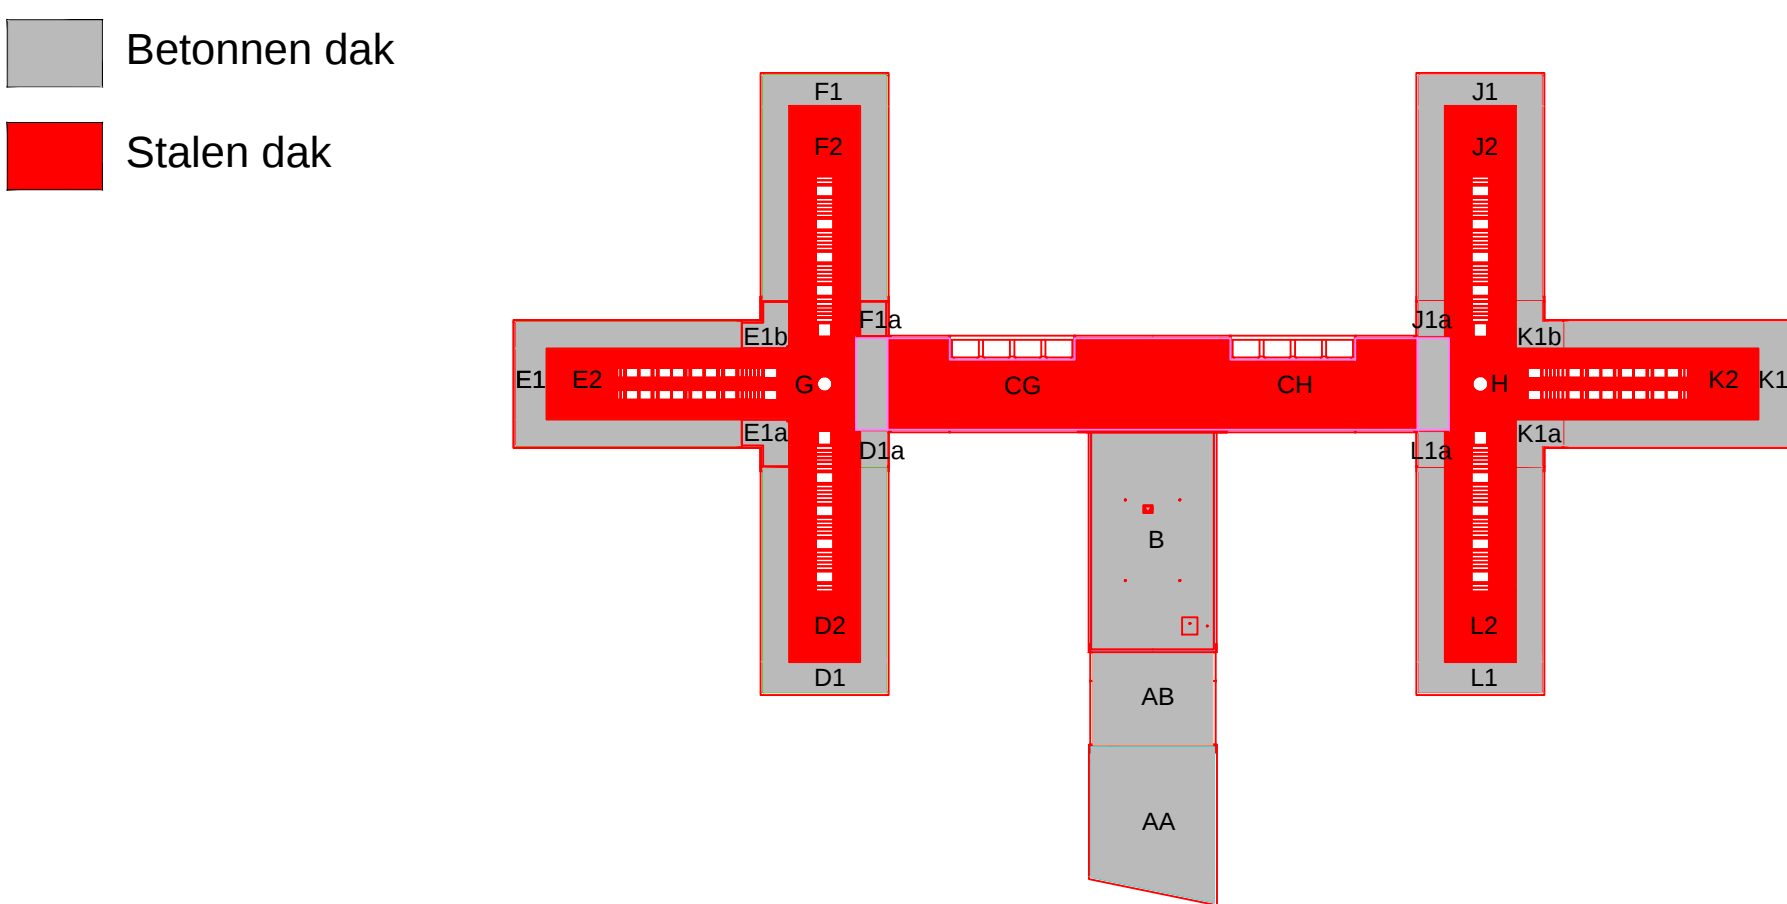


Overzicht dakconstructies

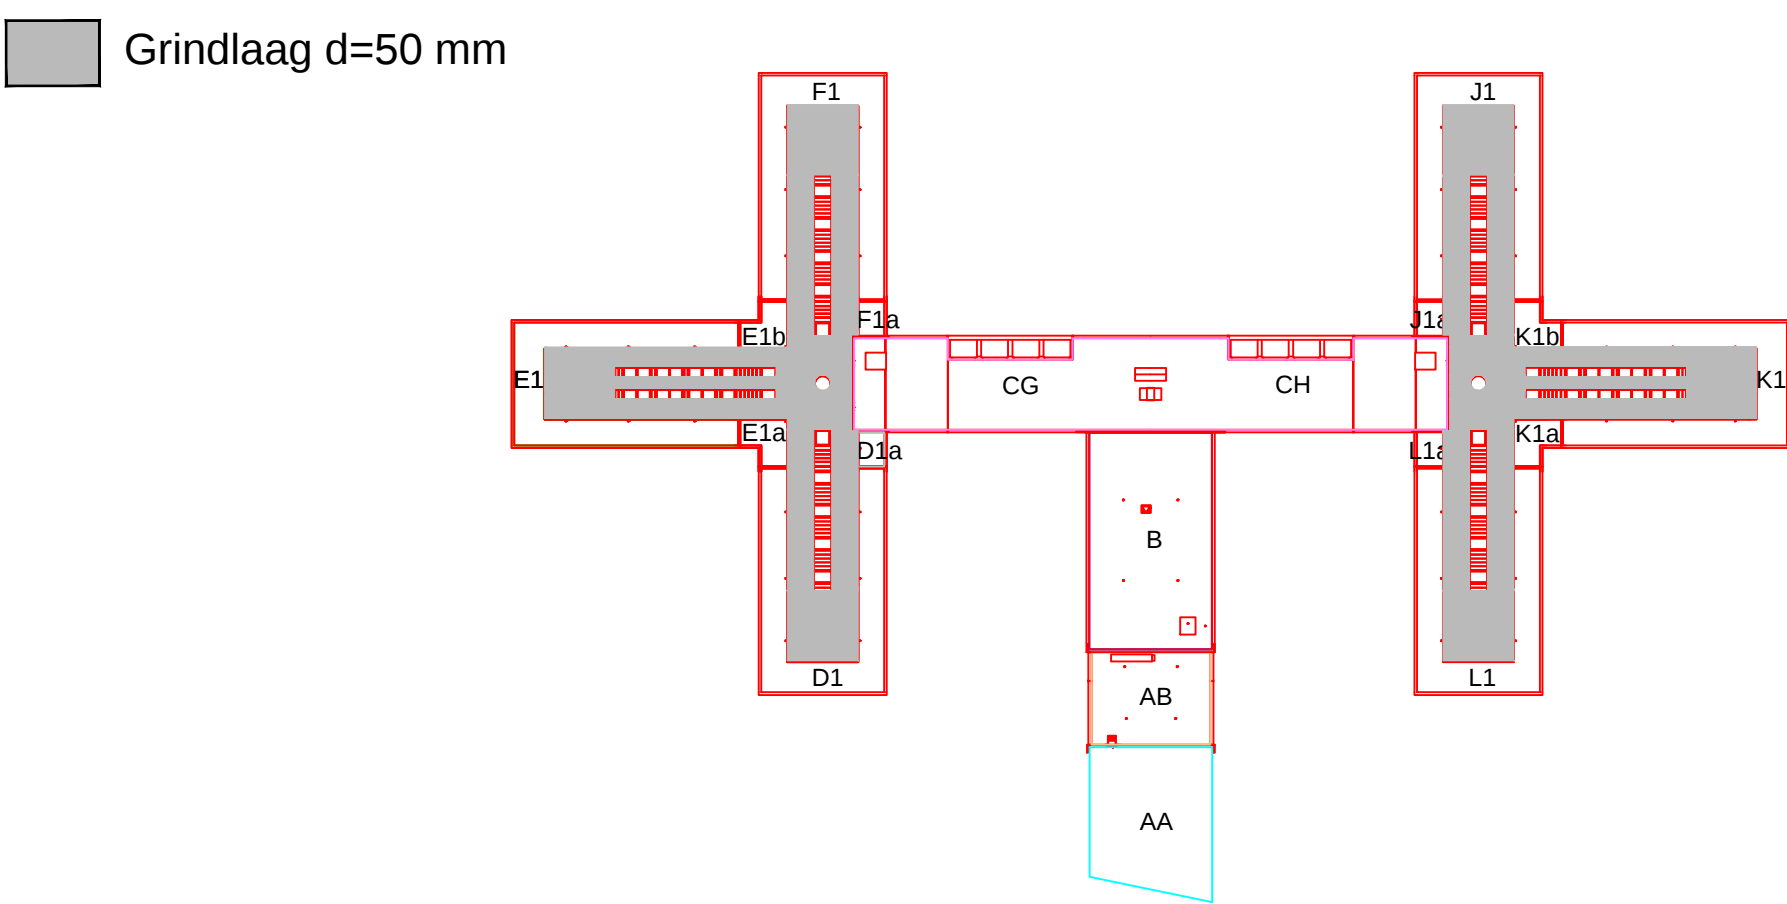


Overzicht verwijdering grind

Gemiddeld b.k. dak

- Ca. 17800 +p
- Ca. 11030 +p
- Ca. 10090 +p
- Ca. 9750 +p
- Ca. 9300 +p
- Ca. 7180 +p
- Ca. 3685 +p

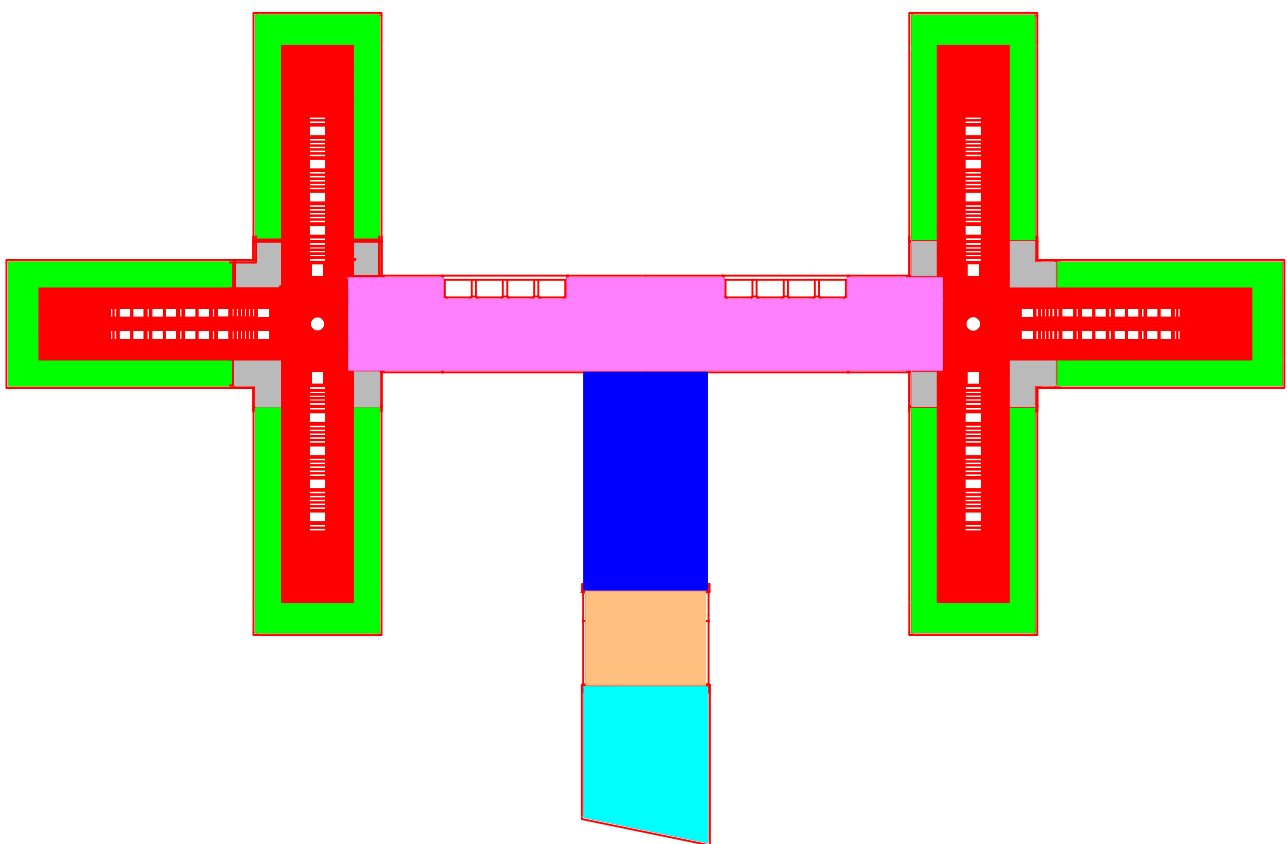

Overzicht dakvlak niveaus

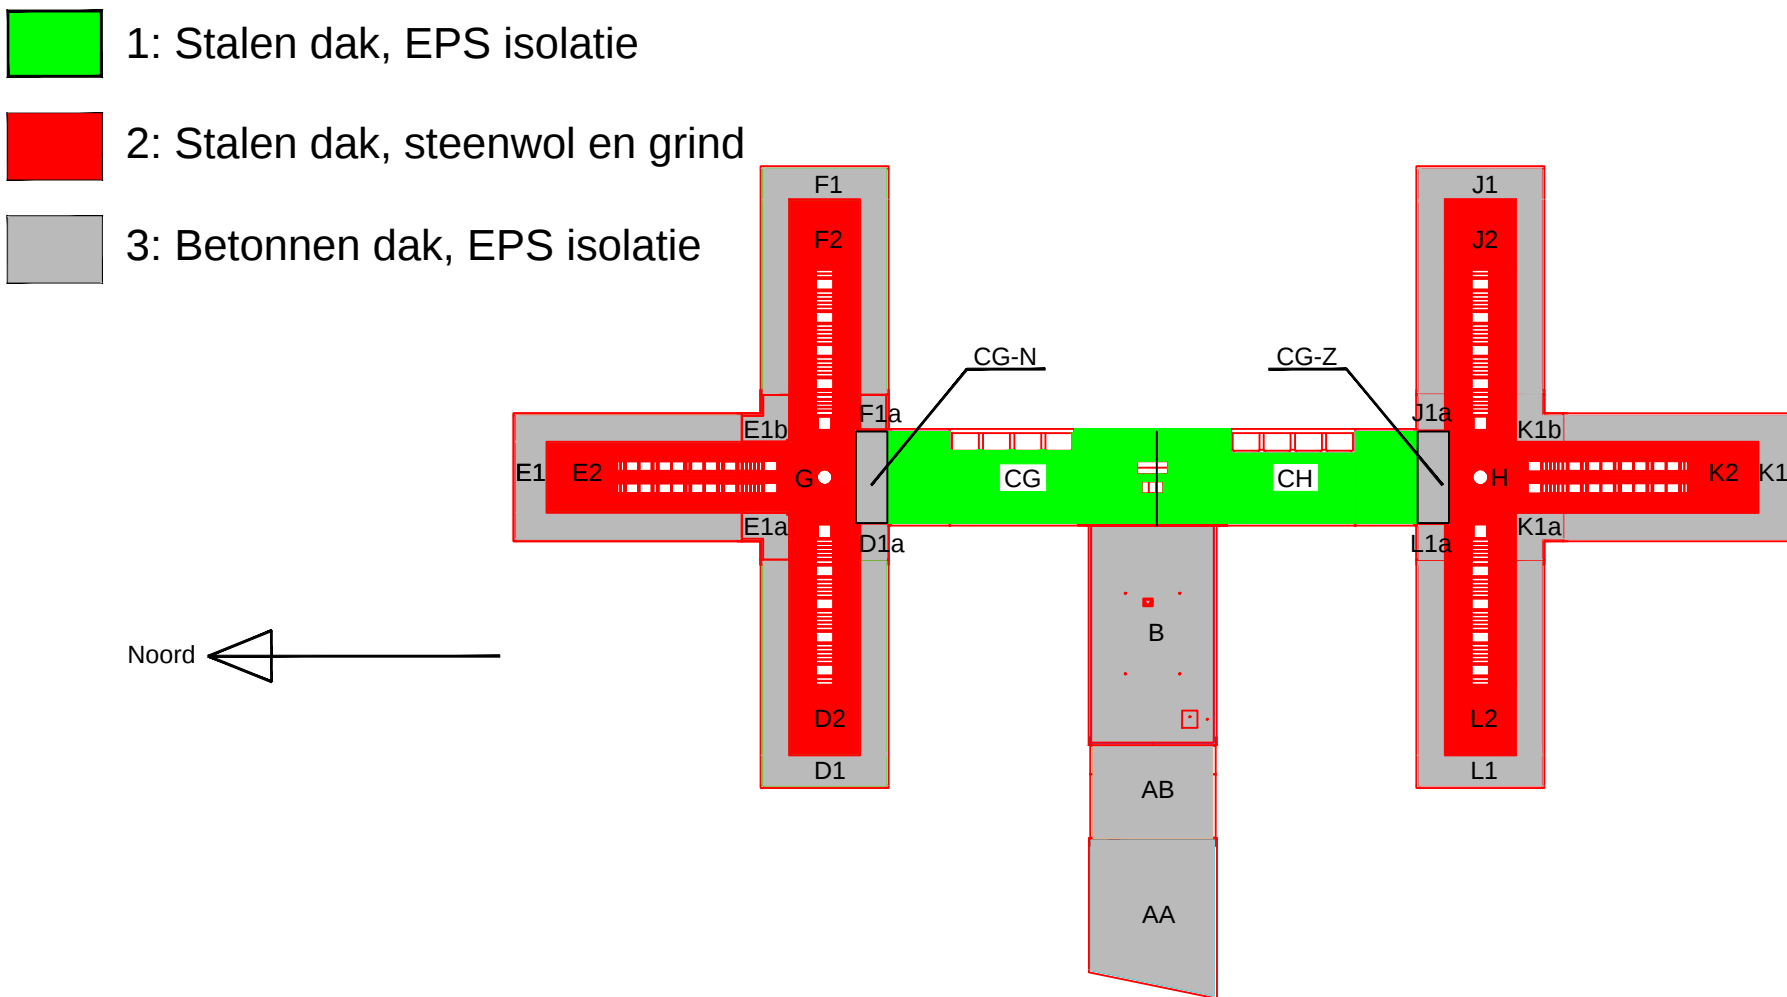

Overzicht daksystemen

Constructie isolatie en grind

Dakrenovatie en plaatsing zonnepanelen PI Dordrecht	
kerkeplaat 25 Dordrecht	
Specificatie:	
Overzichten dakdelen en -typen	
Bestaande toestand	
Objectnummer:	100162601
Gebouwnummer:	100162G91
Besteknummer:	17064-2
Projectnummer:	17064
Fase:	Bestek
Versie:	0
Getekend:	DivS
Gecontroleerd:	R. Tomei
Datum:	18-01-2021
Schaal:	1:div
Formaat:	A1
Documentcode:	17064AT01
Blad: 01 van 32	
Directie - Vastgoedbeheer www.rijksoverheid.nl 088 115 80 00	