
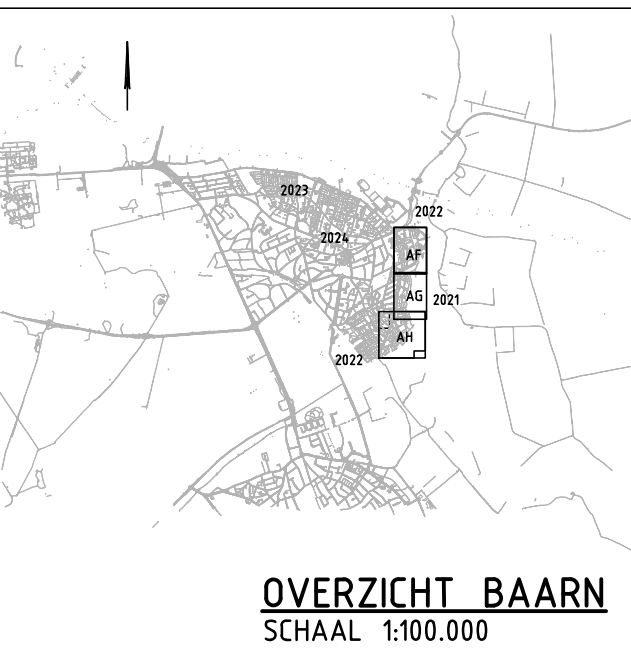
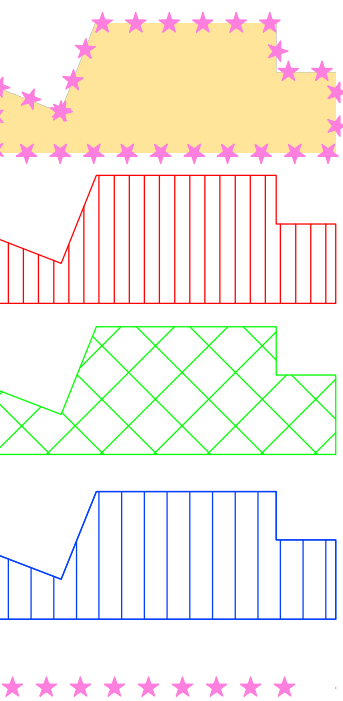


VERKLARING OVERZICHTSTEKENING

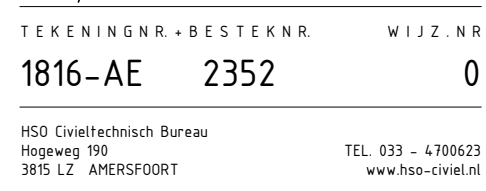

0 50.0 100.0 150.0 200.0m

HATEN IN METERS TENZU ANDERS IS AANGEGEVEN
HOOGTEMATEN IN METERS T.O.V. N.A.D.

OPDRACHTGEVER Gemeente Baarn		TEKENAAR RH	SCHAAAL 15000
PROJECTLEIDER GEMEENTE S. FOLDERMAN		PROJECTLEIDER RH	FORMAAT A0
PROJECTOMSCHRIJVING REINIGEN EN INSPECTEREN RIOLEN IN DIVERSE WIJKEN AMERSFOORT, SOEST, BAARN, BUNSCHOTEN EN LEUSDEN VOOR DE JAREN 2023-2024		TEKENINGNR.-BESTEKNR 1816-AE Z352	BLAD IN BLADEN 31 IN 47
TEKENINGOMSCHRIJVING SITUATIEOVERZICHT RIOLERING IN DE GEMEENTE BAARN		WIJZ NR 0	
STATUS DEFINITIEF			

18-01-2021

Schaal 1:10000 - Formaat A0

P:\PROJECT\2020\2019\2021 REINIGEN & INSPECTIE DIVERSE GEMEENTEN\2001\RIOL VERZAMELLENDE SOEST_BAARN.DWG