



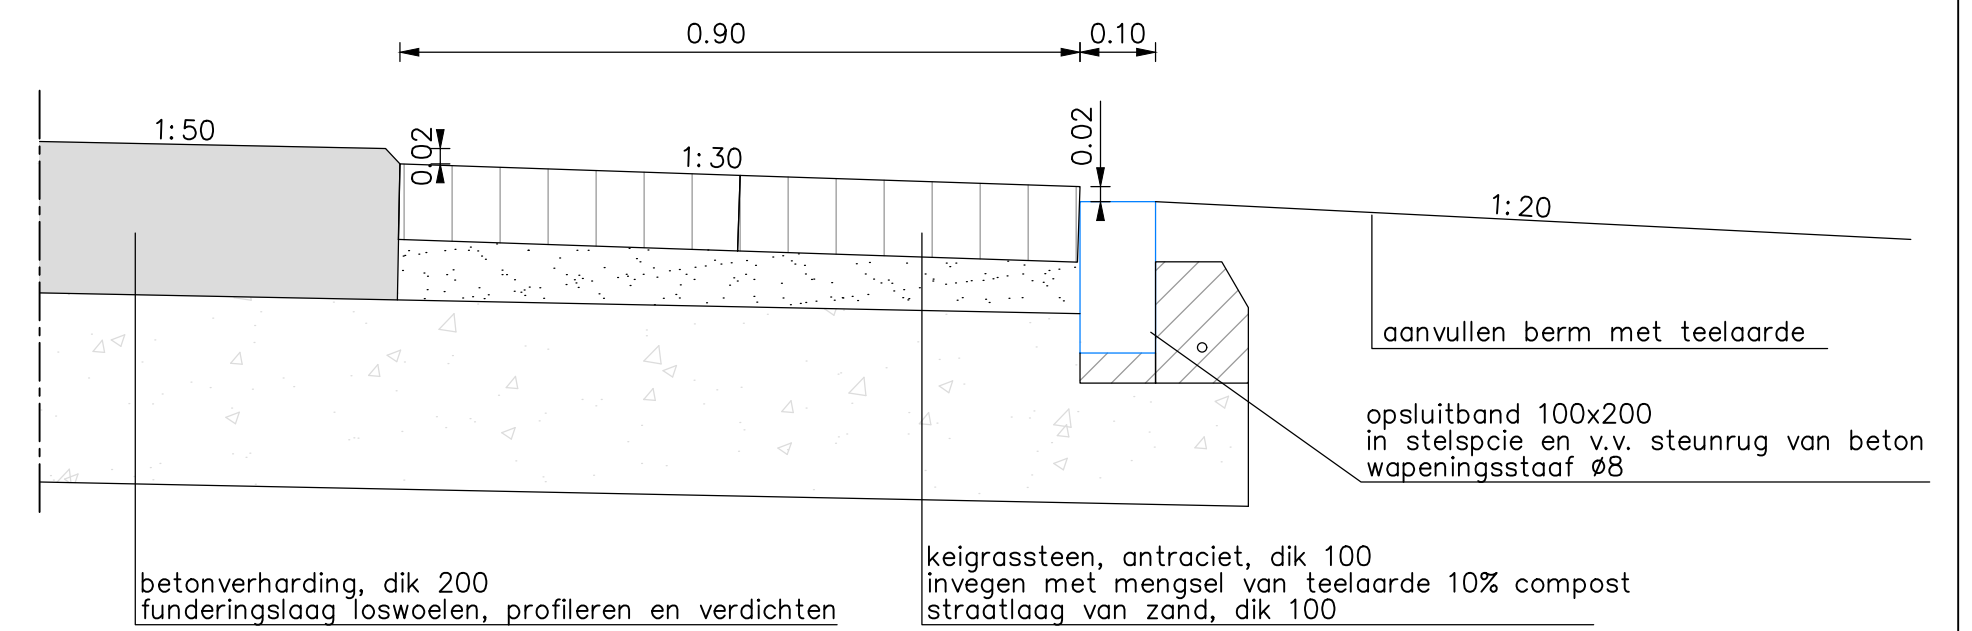

Principle detail kantopsluiting
school 1:10

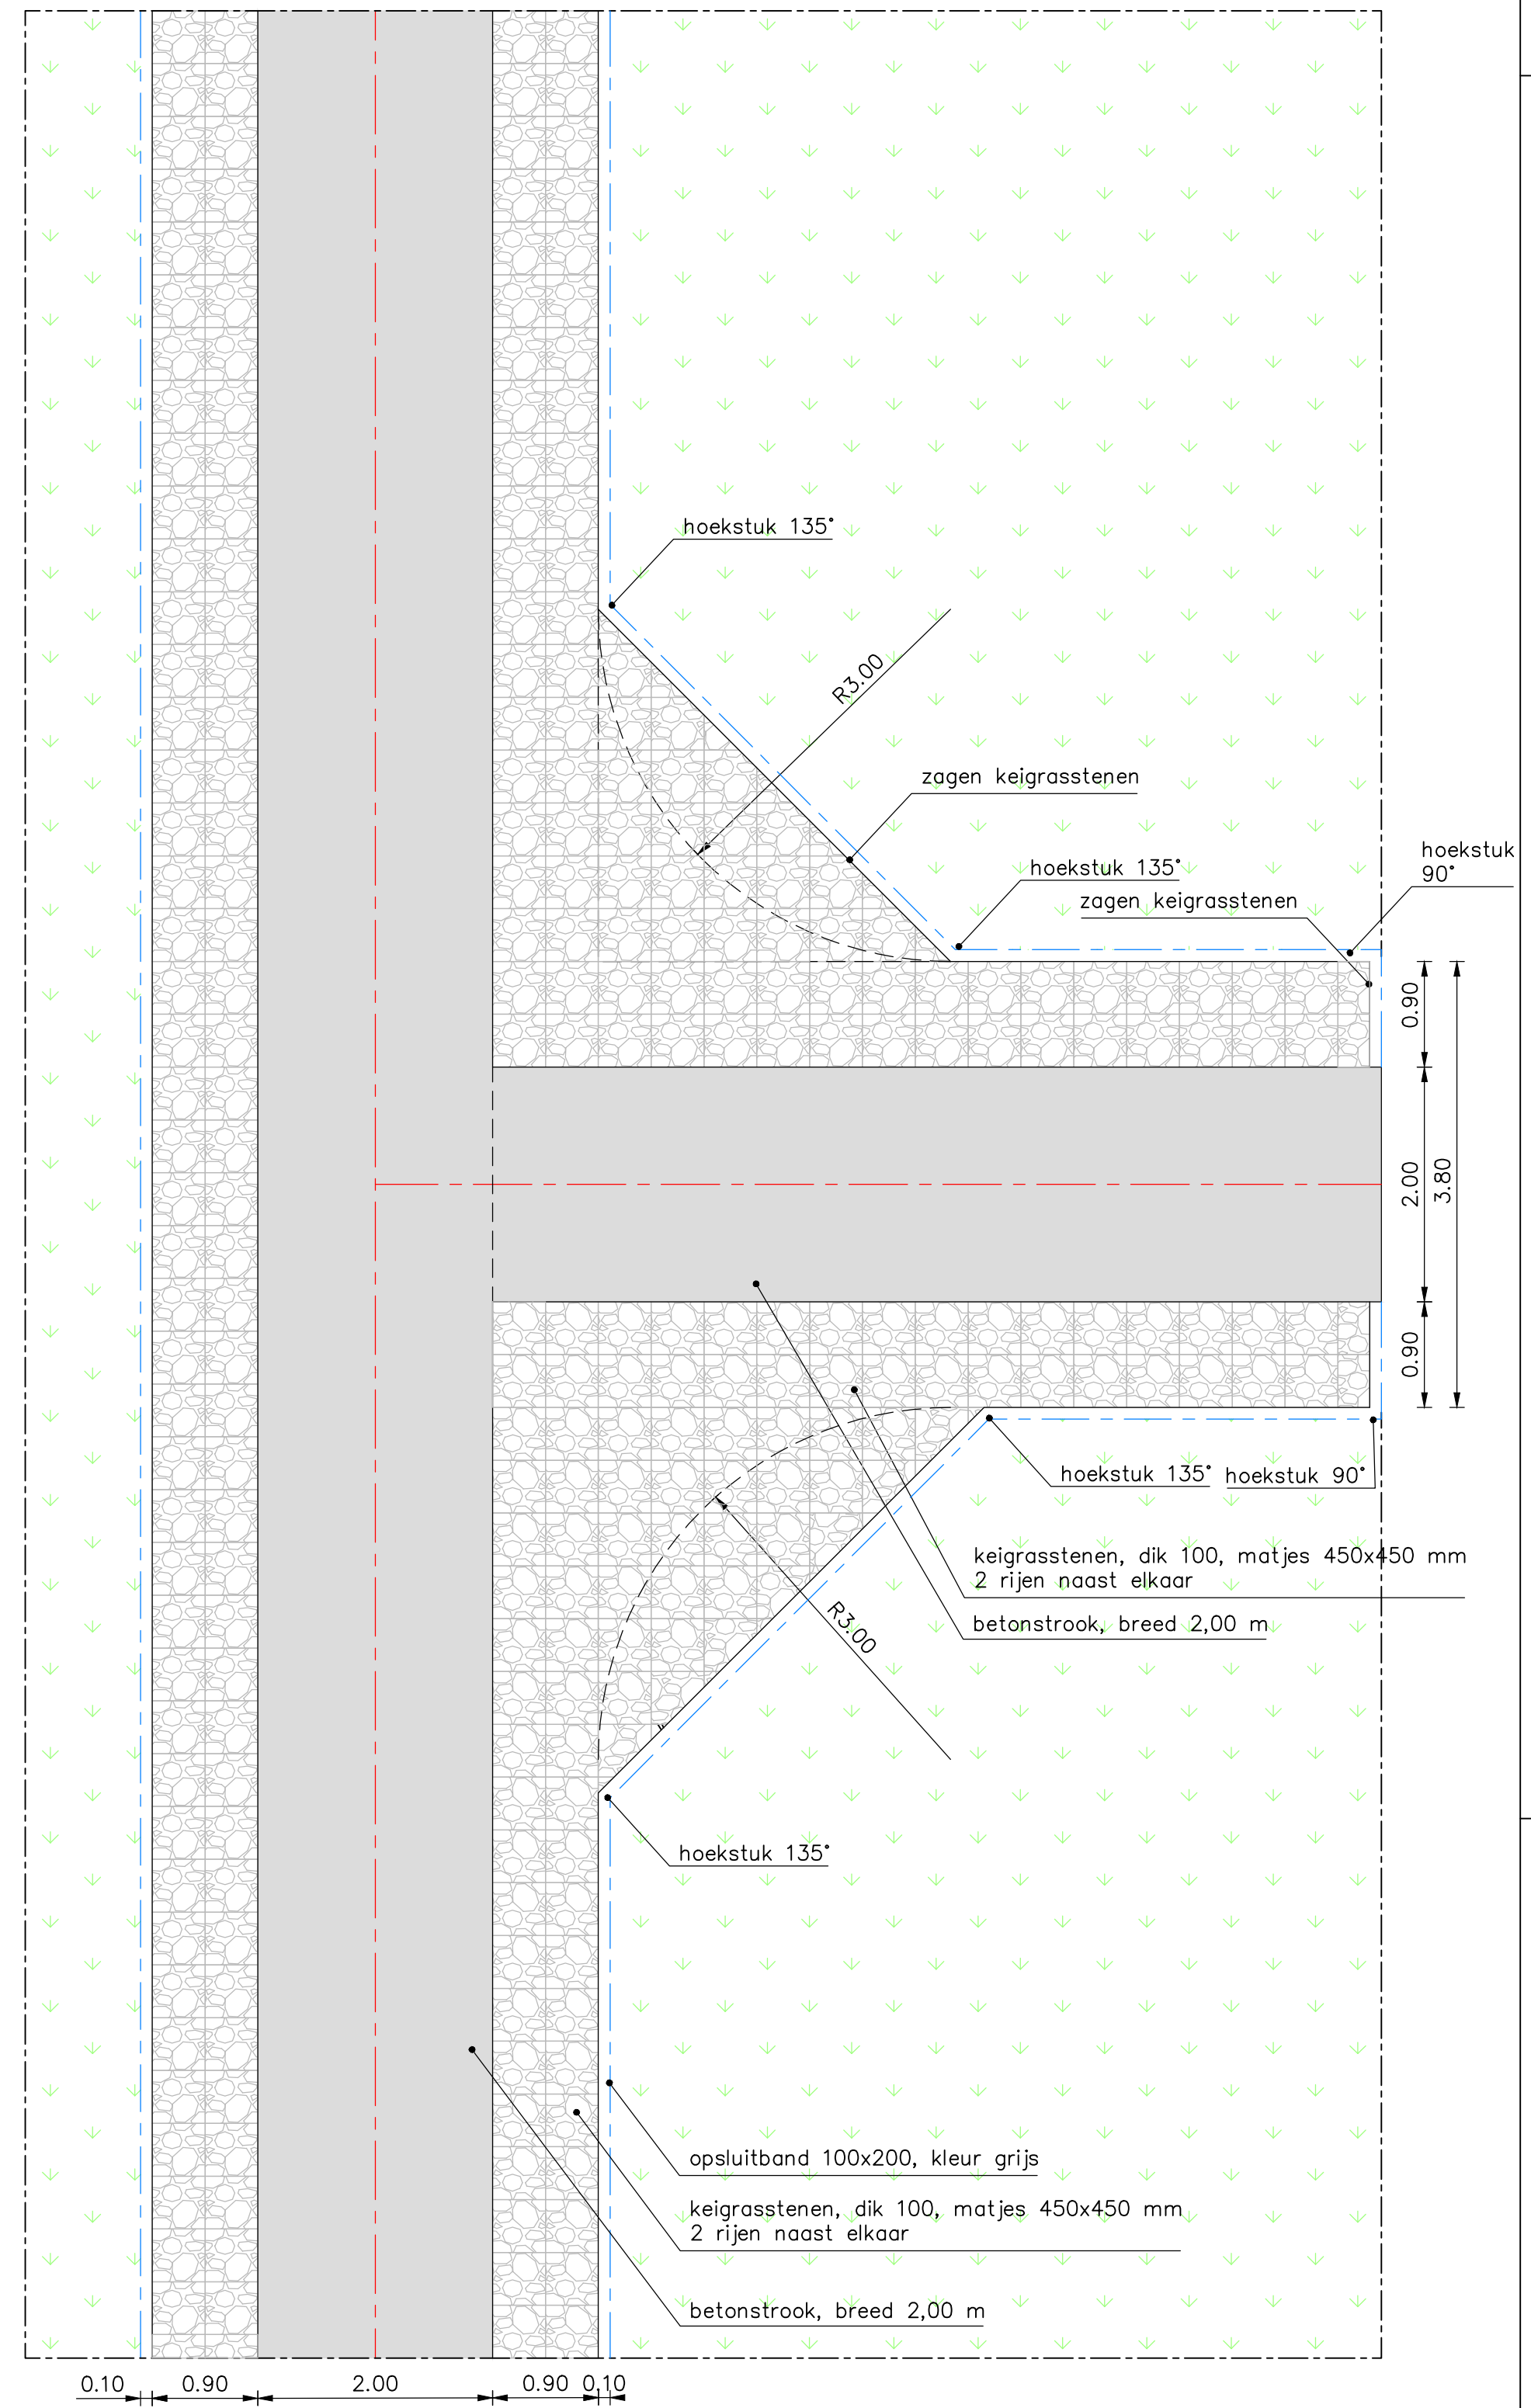

Principle detail inrit
school 1:50

VERKLARING

- Locatie dwarsprofiel incl. nummer
- Kavelgrens incl. huisnummer
- Contour bouwweg, breed 4,00m
- Bestaande putrand met maaiveldhoogte (BRM)
- Bestaand rioolgemaal
- Bestaand verrooster
- Bestaand raster
- As rijbaan
- Afschot verharding
- Ontwerphoogte in m t.o.v. N.A.P. (WRM)
- Te realiseren aansluiting nabij erfgrans, optie 1, 2 of 3
Zie voor opties tekeningnummer 5037-T003
- Aanbrengen betonverharding, dik 200 mm, entree
- Aanbrengen betonverharding, dik 200 mm, breed 2,00 m, hoofdweg en inrit
- Aanbrengen keigrasstenen, dik 100, kleur antraciet
invegen met mengsel van teelaarde en compost (10%) en inzaaien
- Aanvullen, afwerken en inzaaien bermen
- Opsluitband 100x200, kleur grijs tpv keigrasstenen
- Opsluitband 150x250, kleur grijs tpv toegang en parkeren

De plaats van de op tekening aangegeven kabels is zo nauwkeurig mogelijk aangegeven, doch de nutsbeheerders en Reidinga Advies aanvaarden voor de juistheid daarvan geen enkele aansprakelijkheid. De juiste plaats van de kabels kan alleen worden bepaald door het maken van proefgaten.

Wijziging A : aanbrengen plateau's	GETEKEND: JK	DATUM: 12-02-2021
Besteknummer: 4-2020		

DEFINITIEF

opdrachtgever:

Gemeente Smallerland

project:

Woonrijp maken De Peinder Mieden

onderdeel:

te Opeinde
westelijke toegang
situatie met ontwerp



REIDINGA

ADVIES

Reidinga Advies B.V.

Postbus 11 | Leersumweg 2, 5232 AA Surhuizen

Tel. 0613 34 81 00

Internet www.reidingaadvies.nl

werktekening:	5037	get:	jk	datum:	16-02-2021	formaat:	A0
tekeningen:	5037-T001-L01	acc:	tm	blad:	01	aantal:	10
						schaal:	1:500