



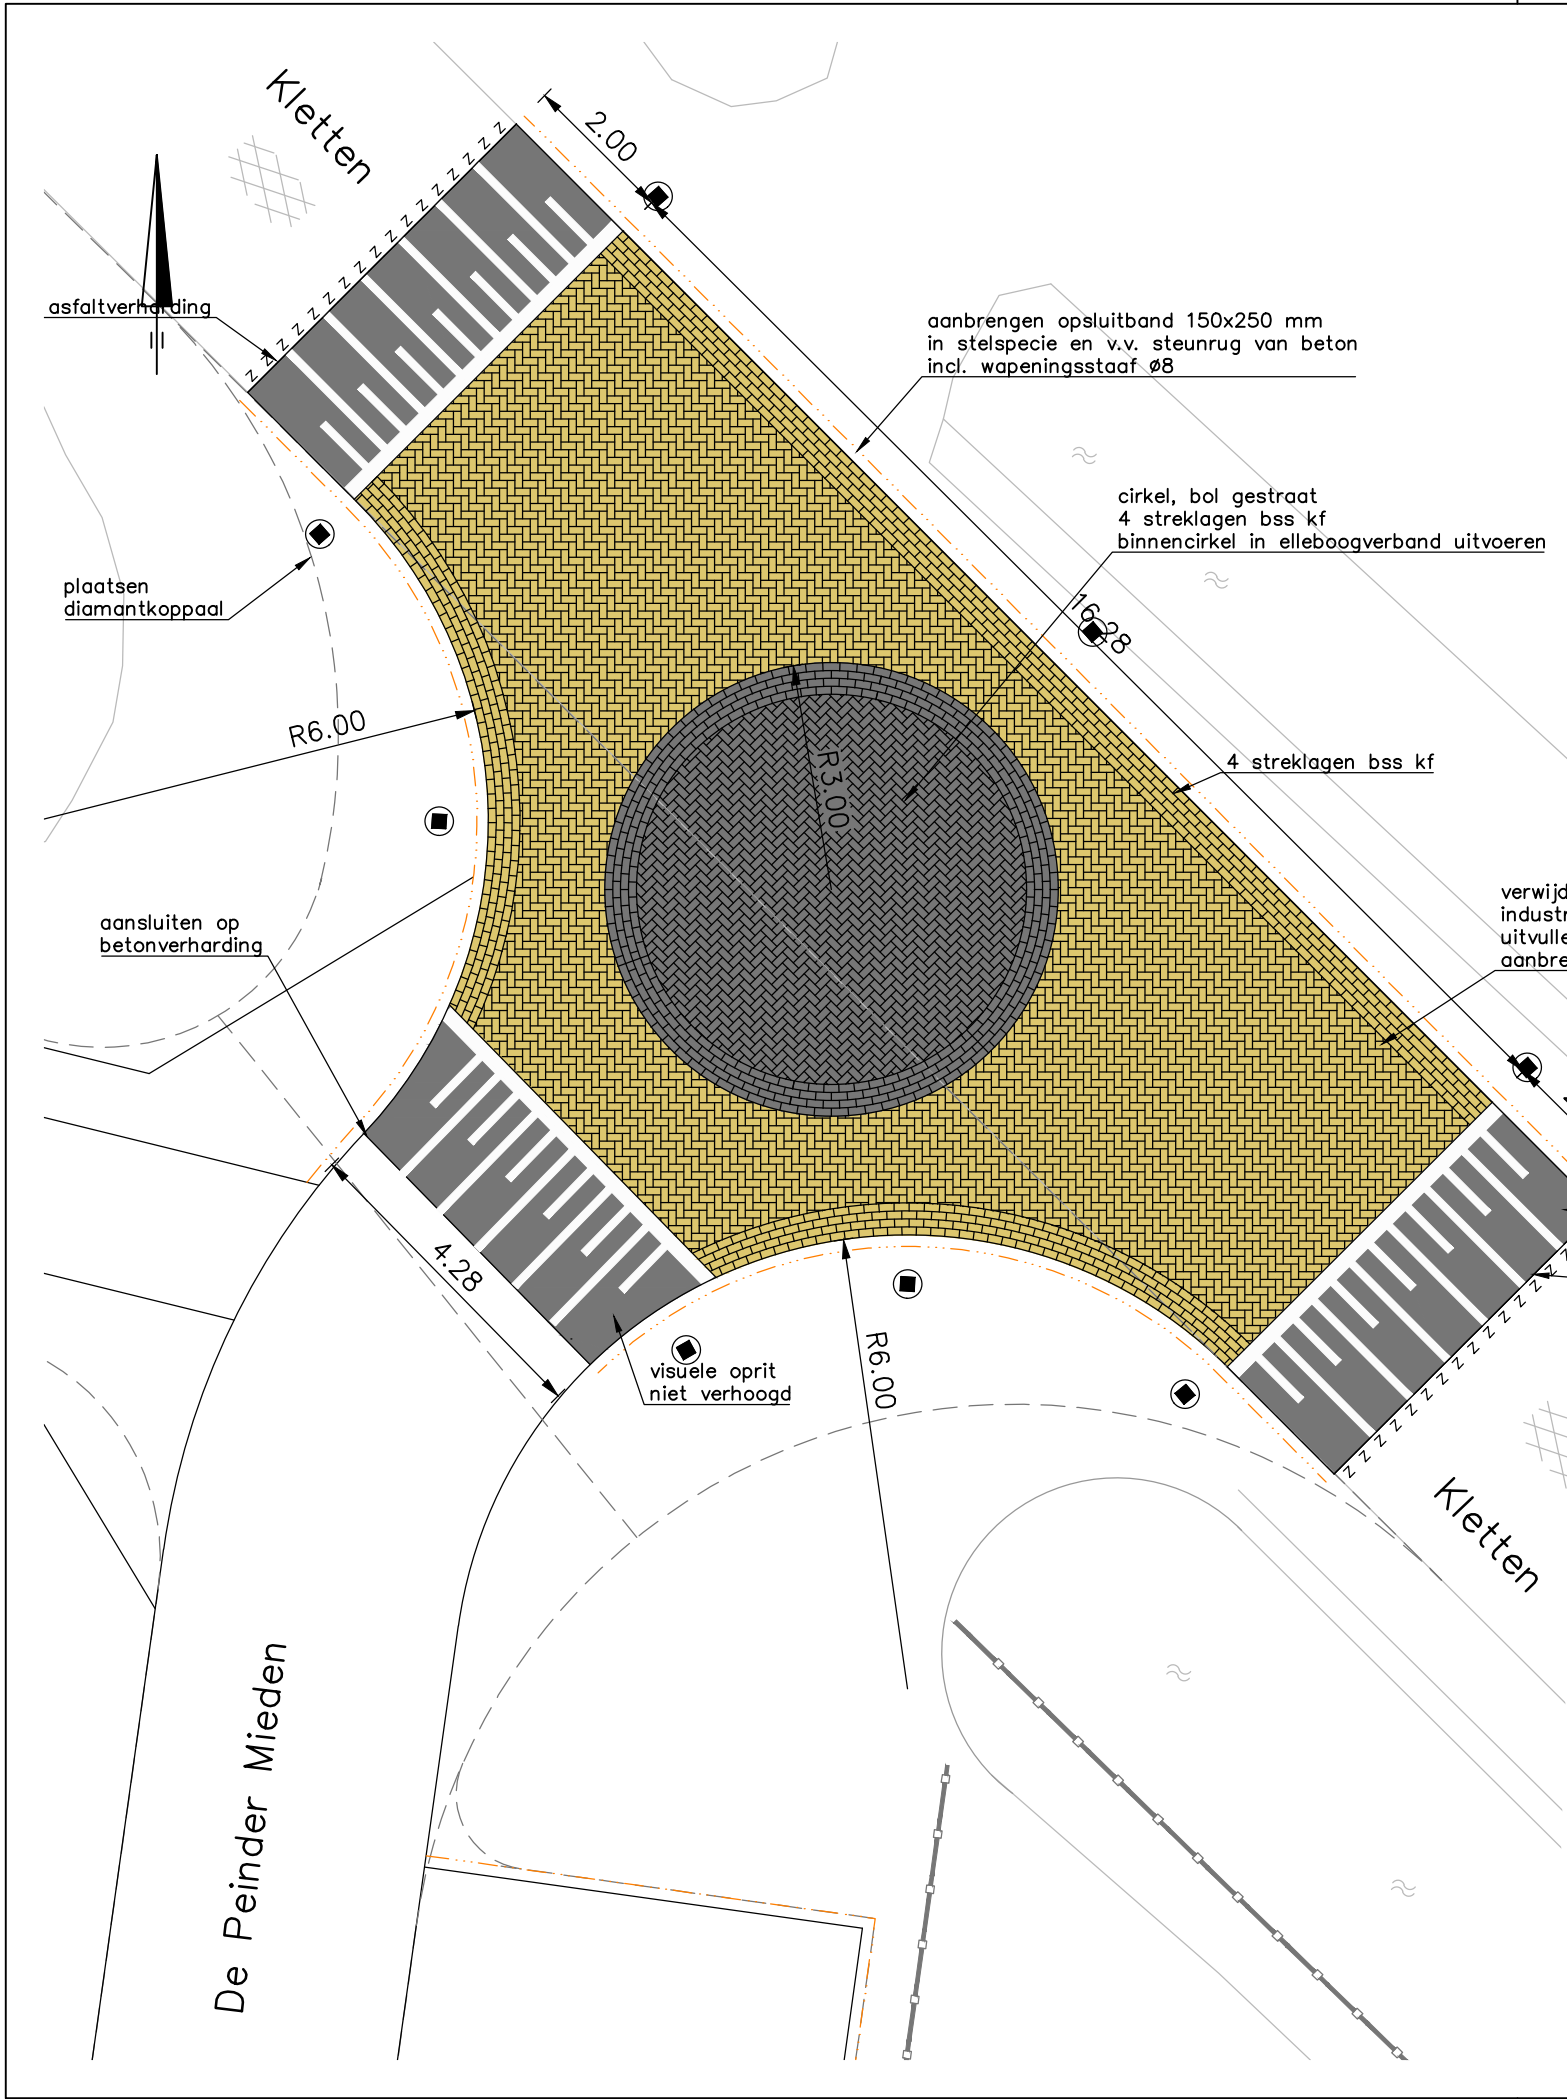

VERKLARING



Aanbrengen betonstraatstenen keiformaat, NOPTOP, kleur geel, structuur nr. 7
4 streklagen langs kantopsluiting en kruisingsvlak keperverband

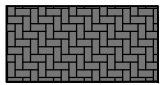


Aanbrengen betonstraatstenen keiformaat, NOPTOP, kleur zwart, structuur nr. 8
4 streklagen in cirkel, binnenvlak elleboogverband




Aanbrengen betonstraatstenen keiformaat, NOPTOP, kleur zwart, structuur nr. 8
Taludstrepen betonstraatstenen keiformaat, NOPTOP, kleur wit, structuur nr. 13



Aanbrengen opsluitband 150x250 mm in stelspecie en v.v. steunrug van stampbeton incl. wapeningsstaat Ø8 mm

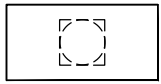

Op hoogte stellen putrand

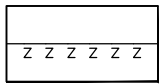

Zagen asfaltverharding

Besteknummer: 4-2020

DEFINITIEF

opdrachtgever:

Gemeente Smallerland

project:

Woonrijp maken De Peinder Mieden
te Opeinde
entree oostelijke toegang
situatie met ontwerp

onderdeel:

werknr.:

5037

get.

jk

datum:

16-02-2021

formaat:

A3

tekeningnr.:

5037-T001-L04

acc.

tm

blad:

04

aantal:

10

schaal:

1:100



REIDINGA
ADVIES

Reidinga Advies B.V.
Postbus 11 / Lauwersweg 3, 9230 AA Surhuisterveen
Tel. 0512 36 14 10
Internet: www.reidingaadvis.nl