



Dwarsprofiel 01

school 1:50

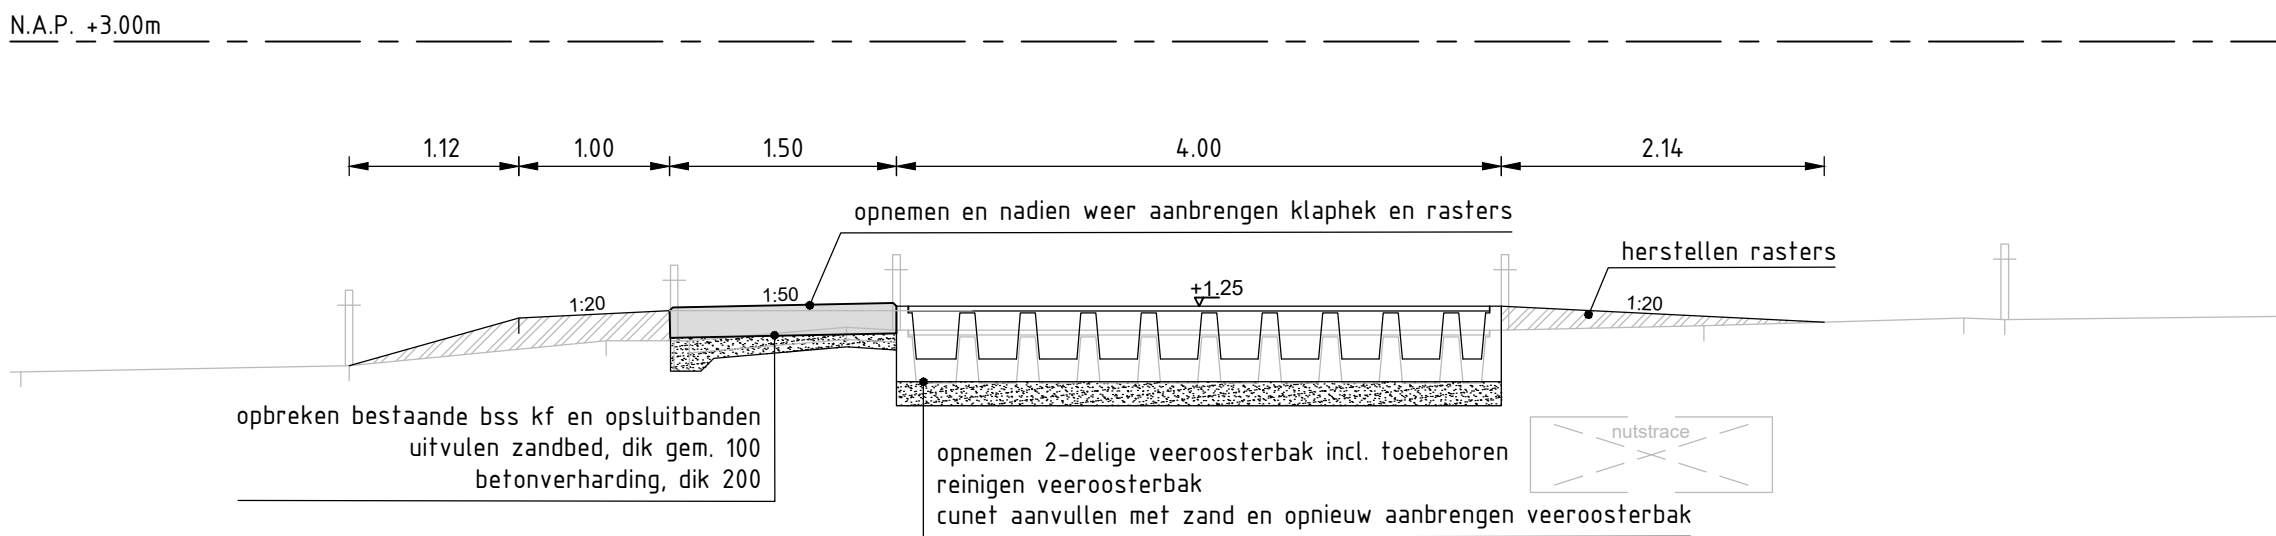


Dwarsprofiel 02

school 1:50

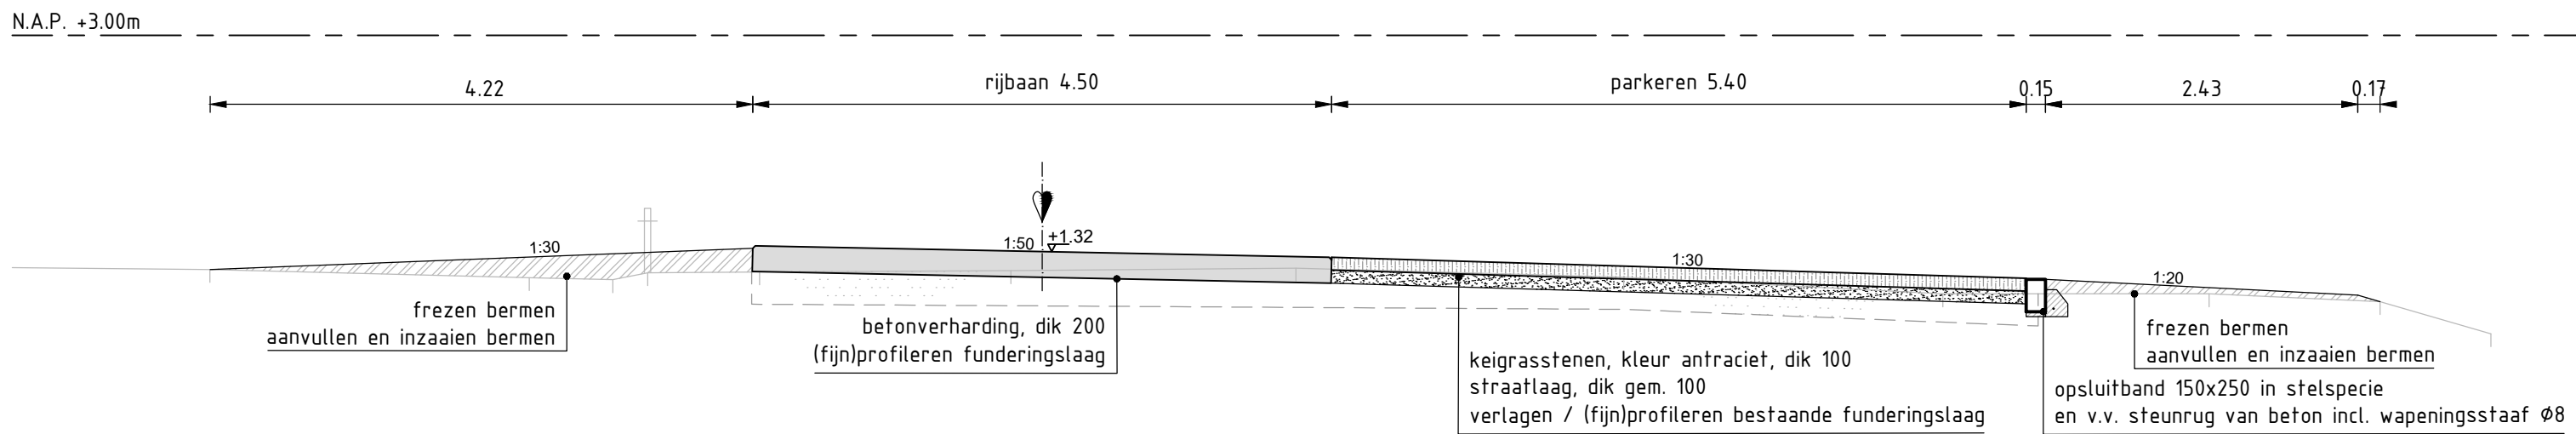


Dwarsprofiel 03

school 1:50

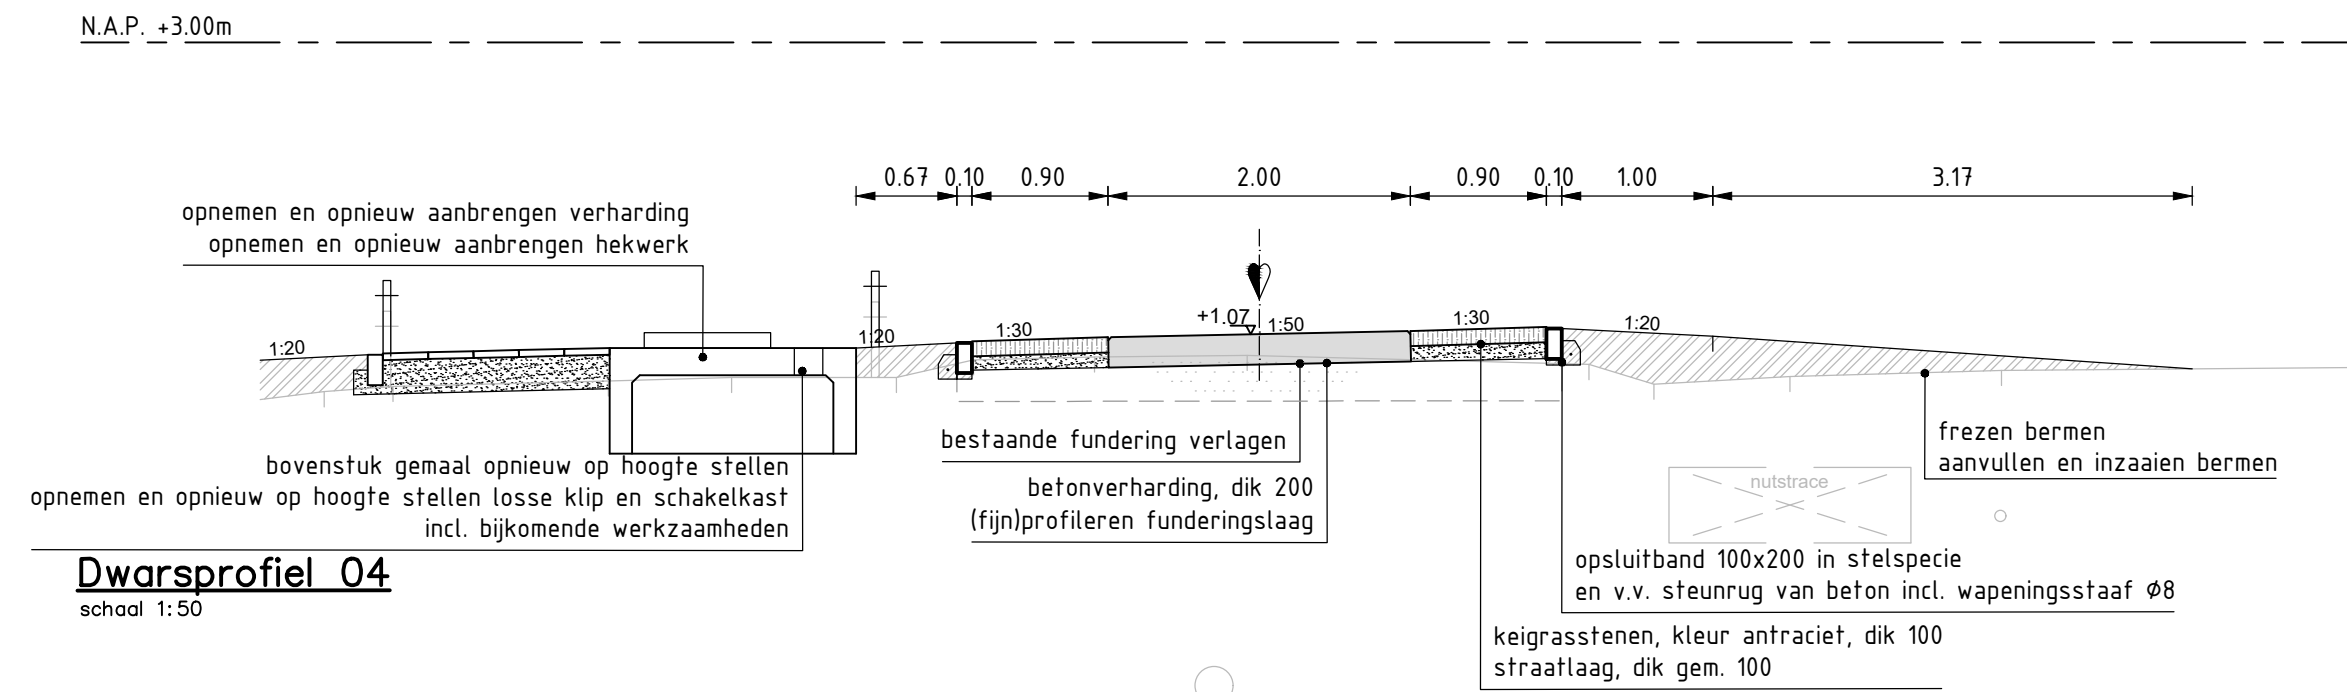


Dwarsprofiel 04

school 1:50

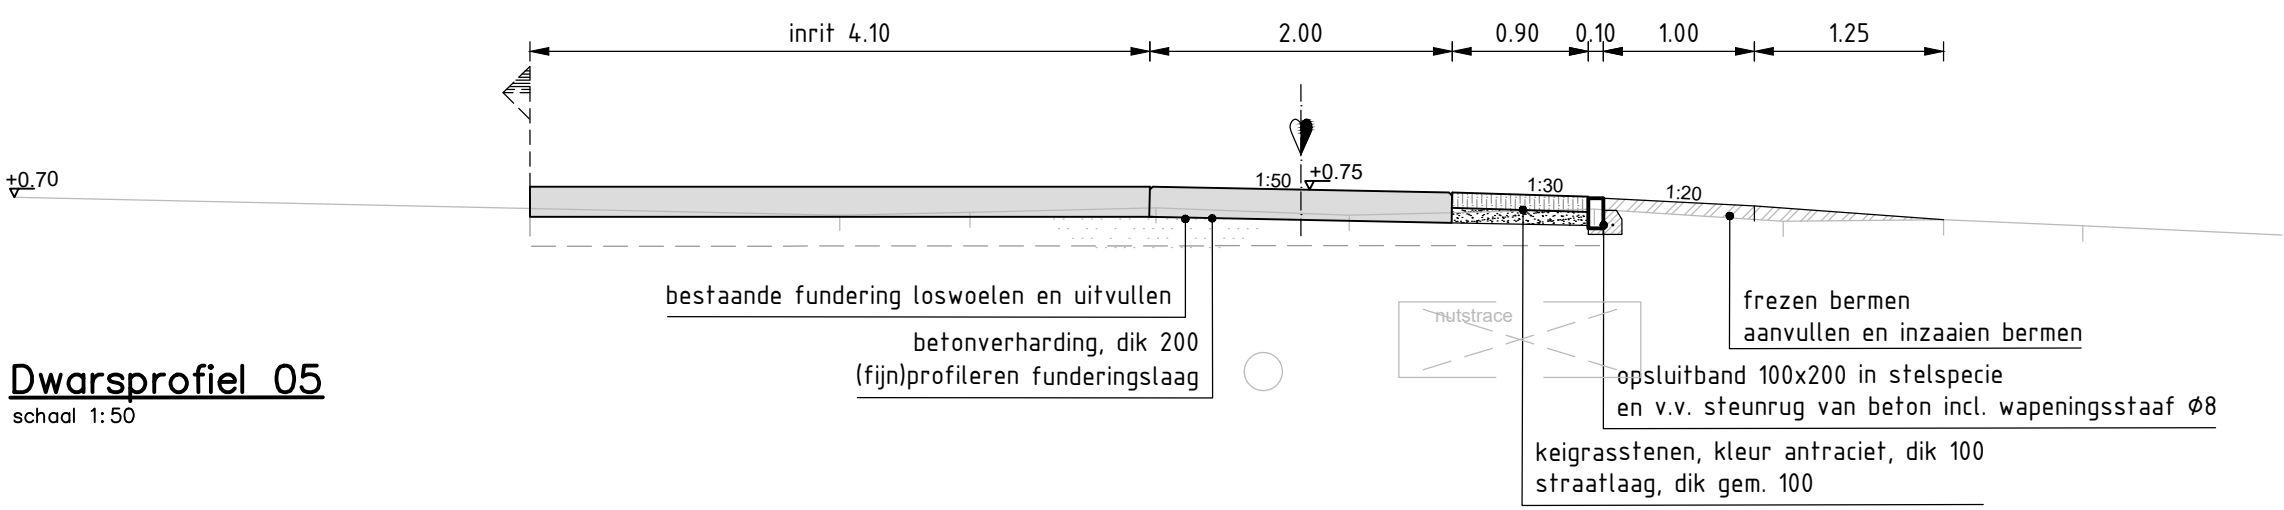


Dwarsprofiel 05

school 1:50

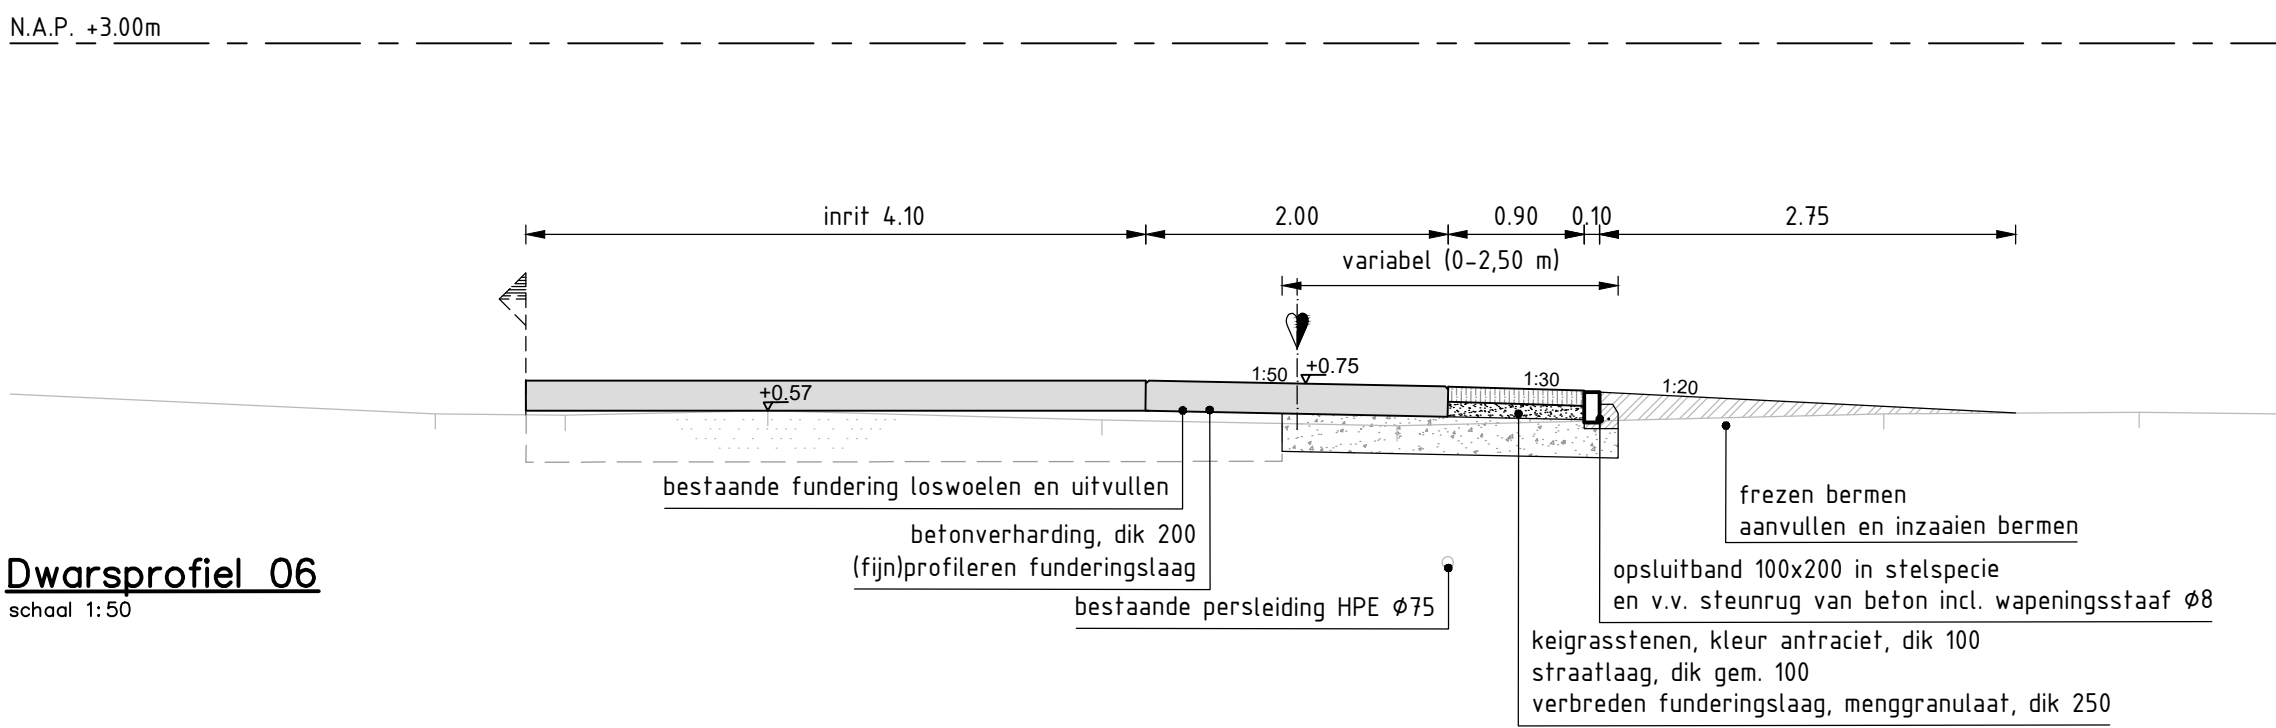


Dwarsprofiel 06

school 1:50

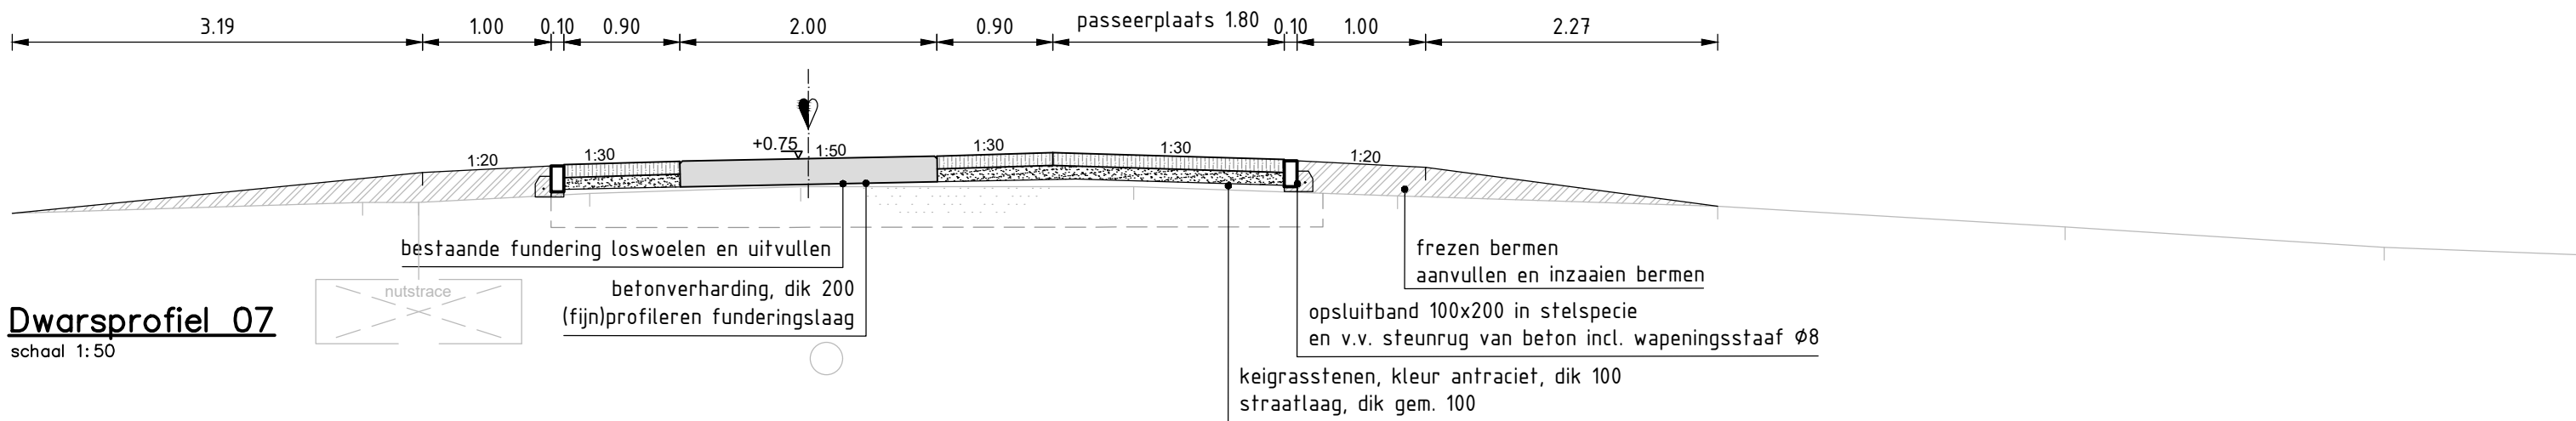

Dwarsprofiel 07

school 1:50

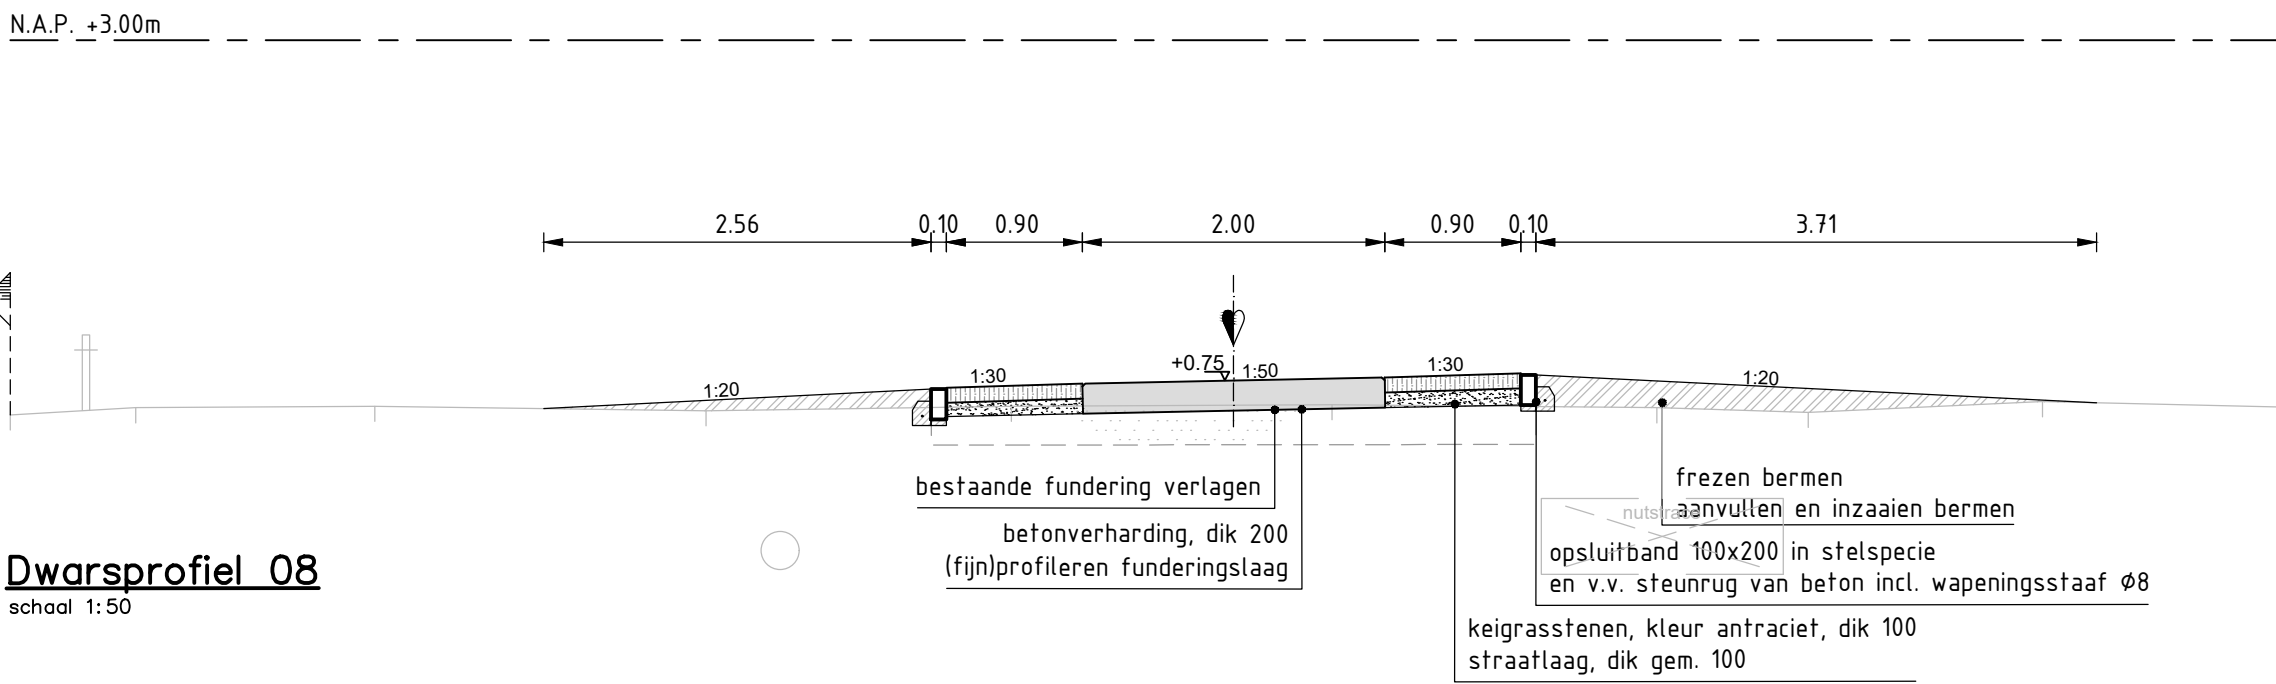

Dwarsprofiel 08

school 1:50

VERKLARING

- Betonverharding
- Grond aanvullen
- Zand
- Graskeisteen
- As rijbaan
- Perceelsgrens

Wijziging A. : aanbrengen plateau's GETEKEND: JK DATUM: 12-02-2021

Besteknummer: 4-2020

DEFINITIEF

opdrachtgever:

project:

onderdeel:

</