




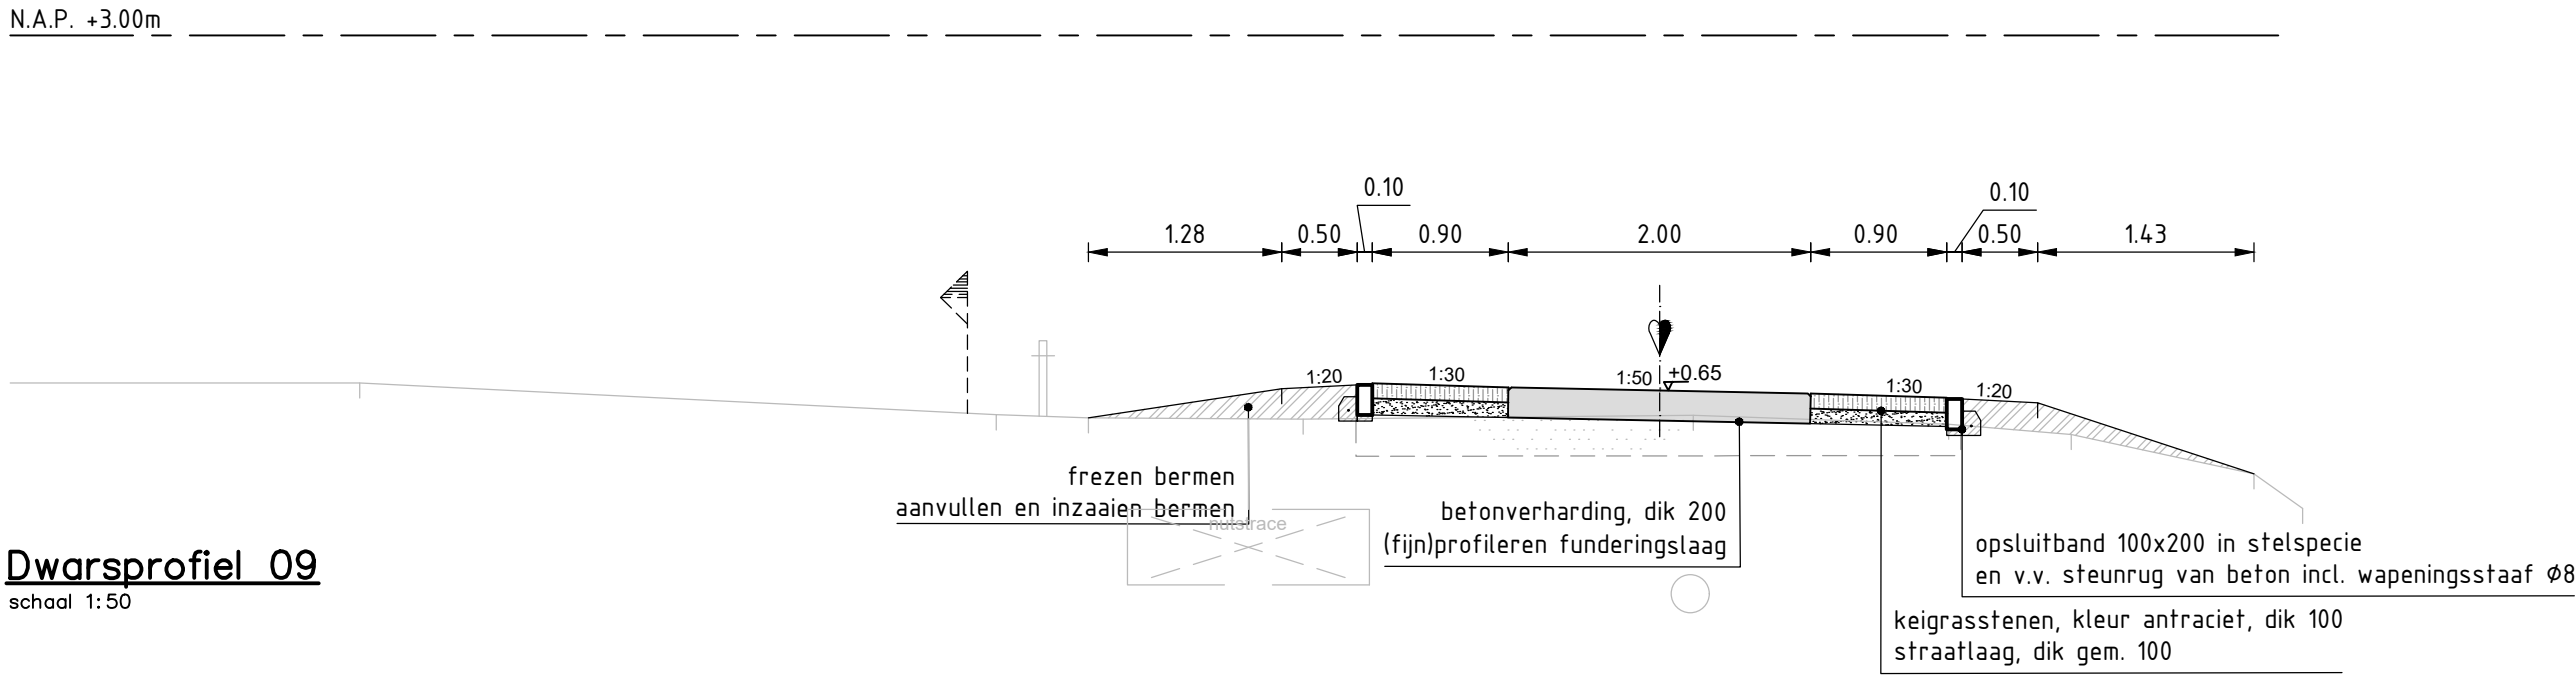


Dwarsprofiel 09
schaal 1:50

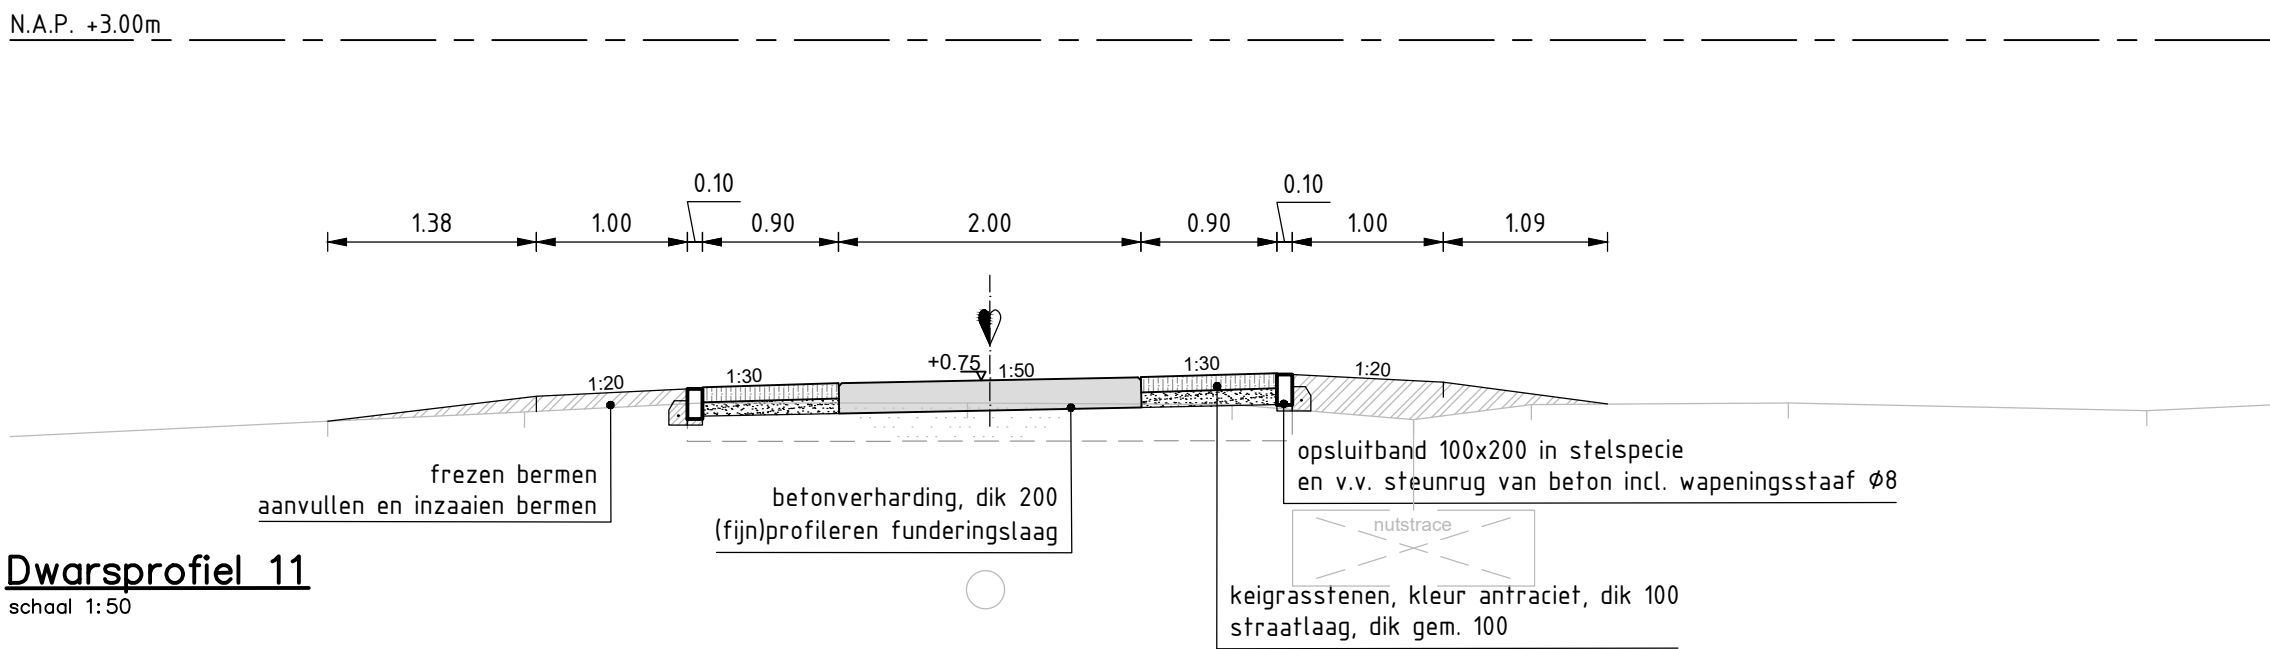


Dwarsprofiel 11
schaal 1:50

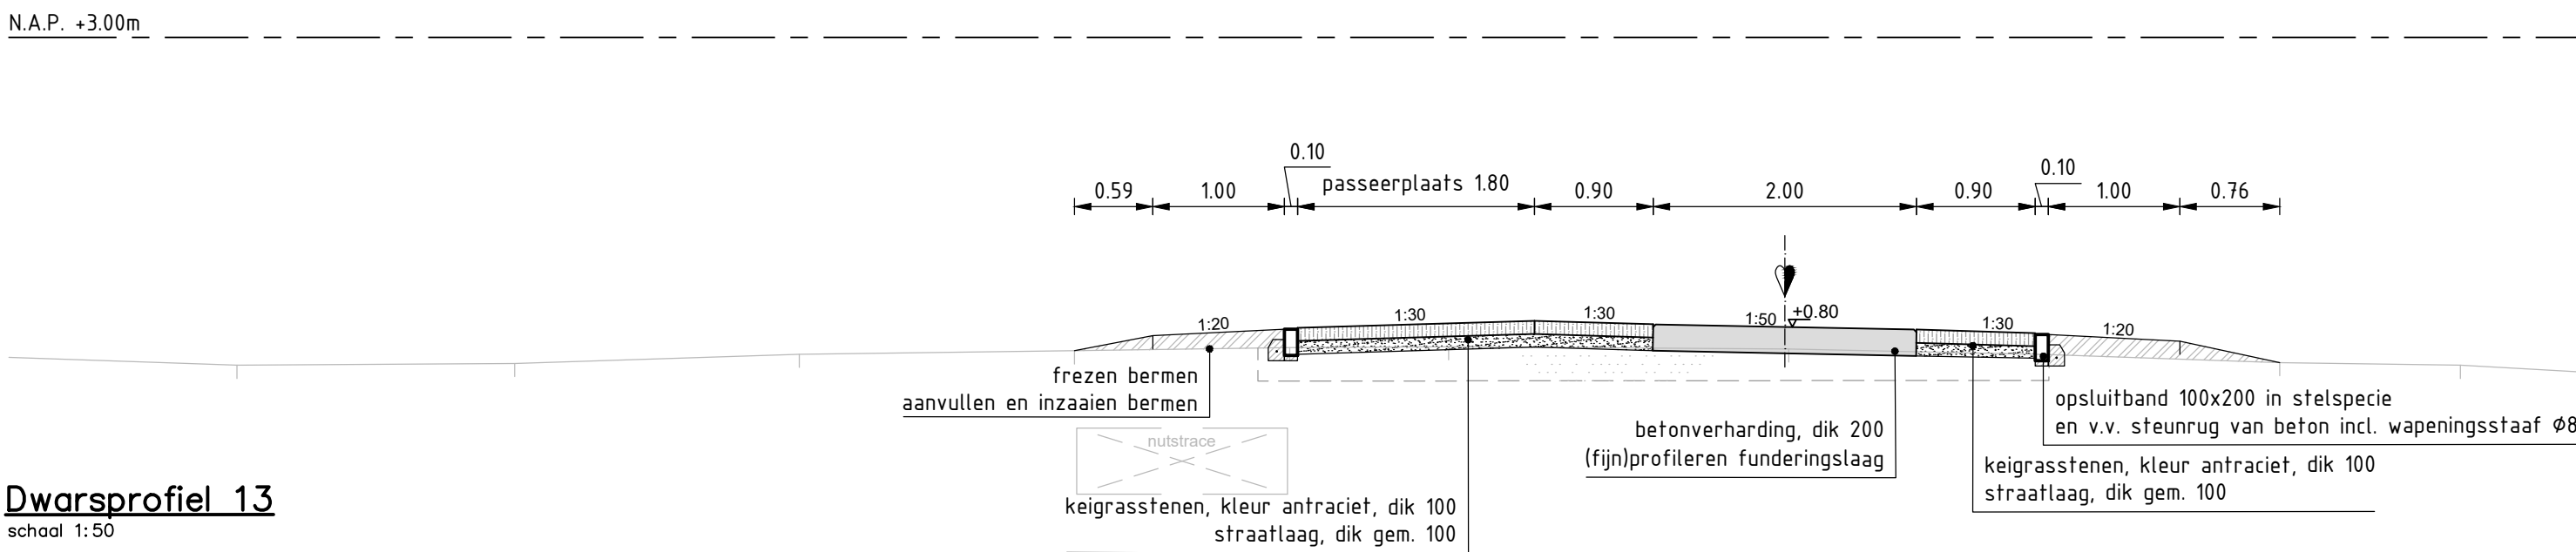


Dwarsprofiel 13
schaal 1:50

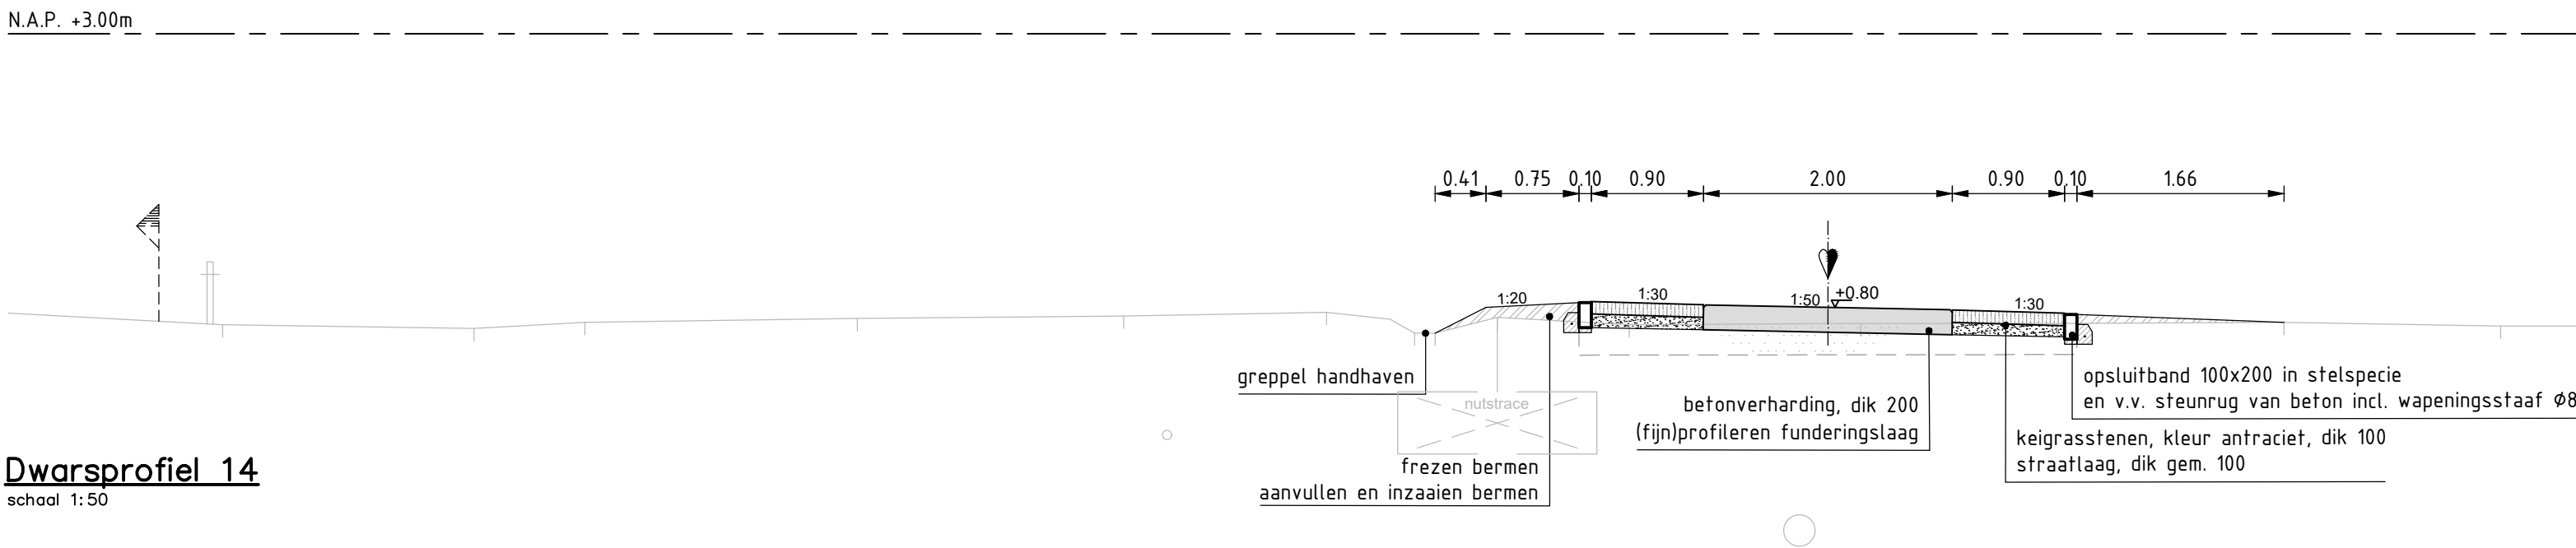


Dwarsprofiel 14
schaal 1:50

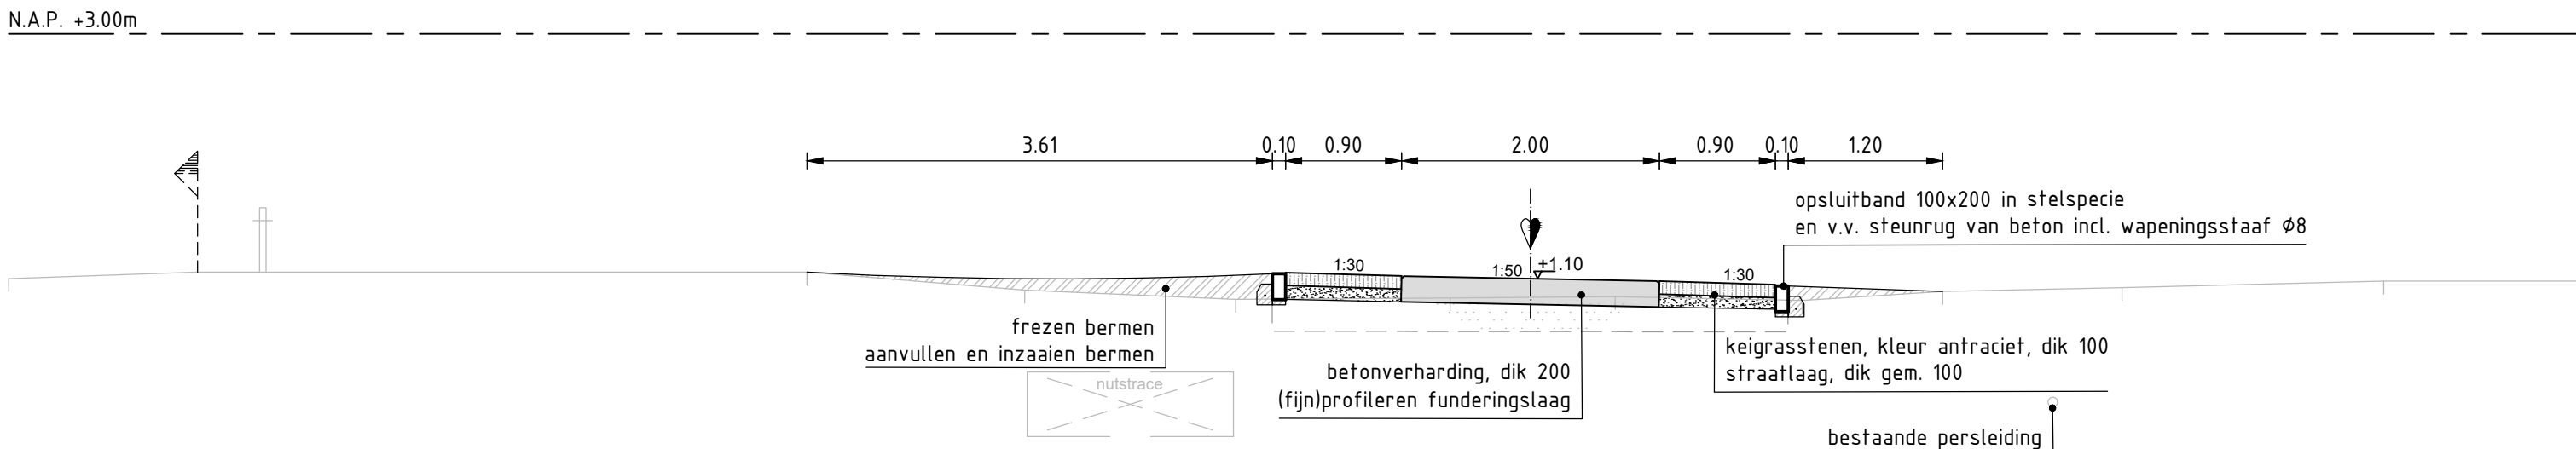


Dwarsprofiel 15
schaal 1:50

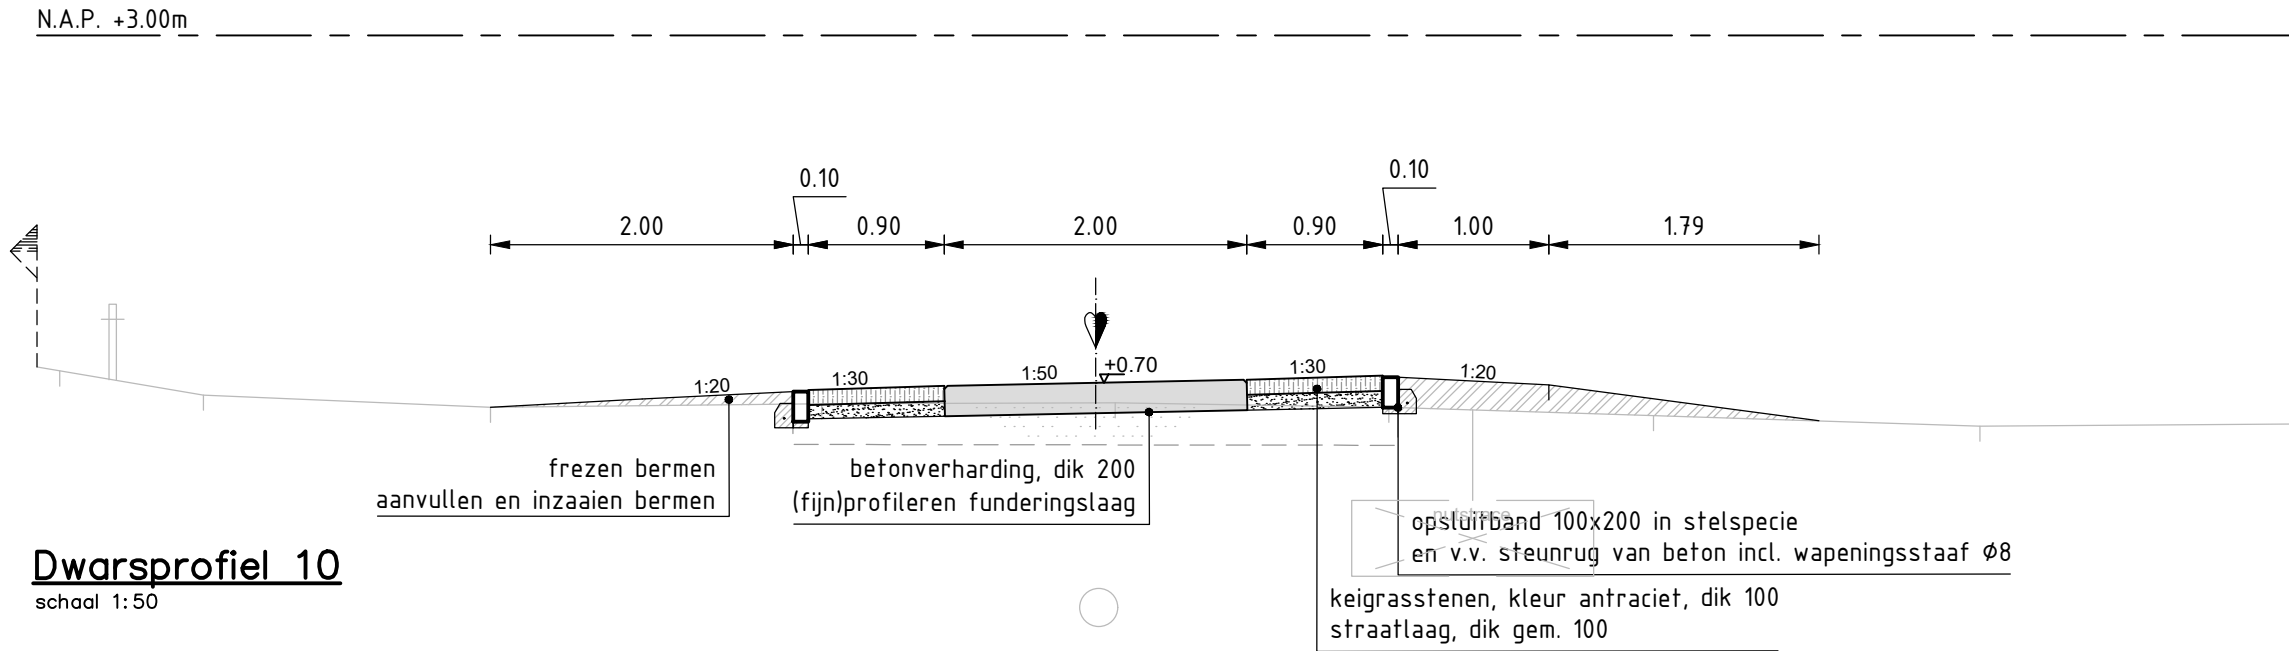

Dwarsprofiel 10
schaal 1:50

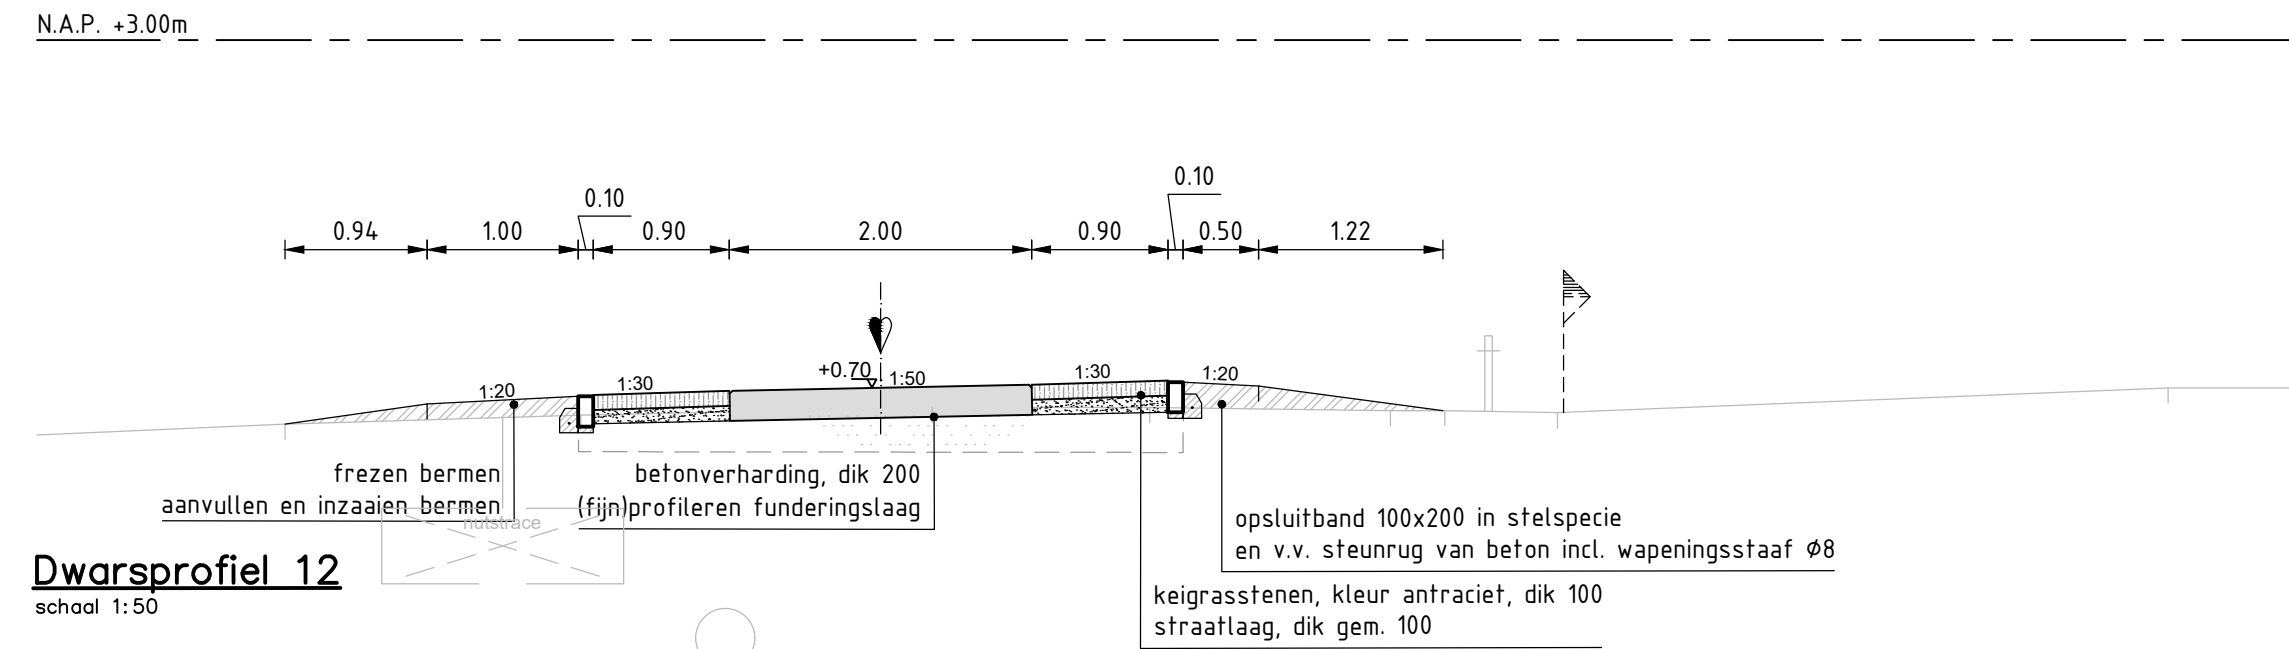

Dwarsprofiel 12
schaal 1:50

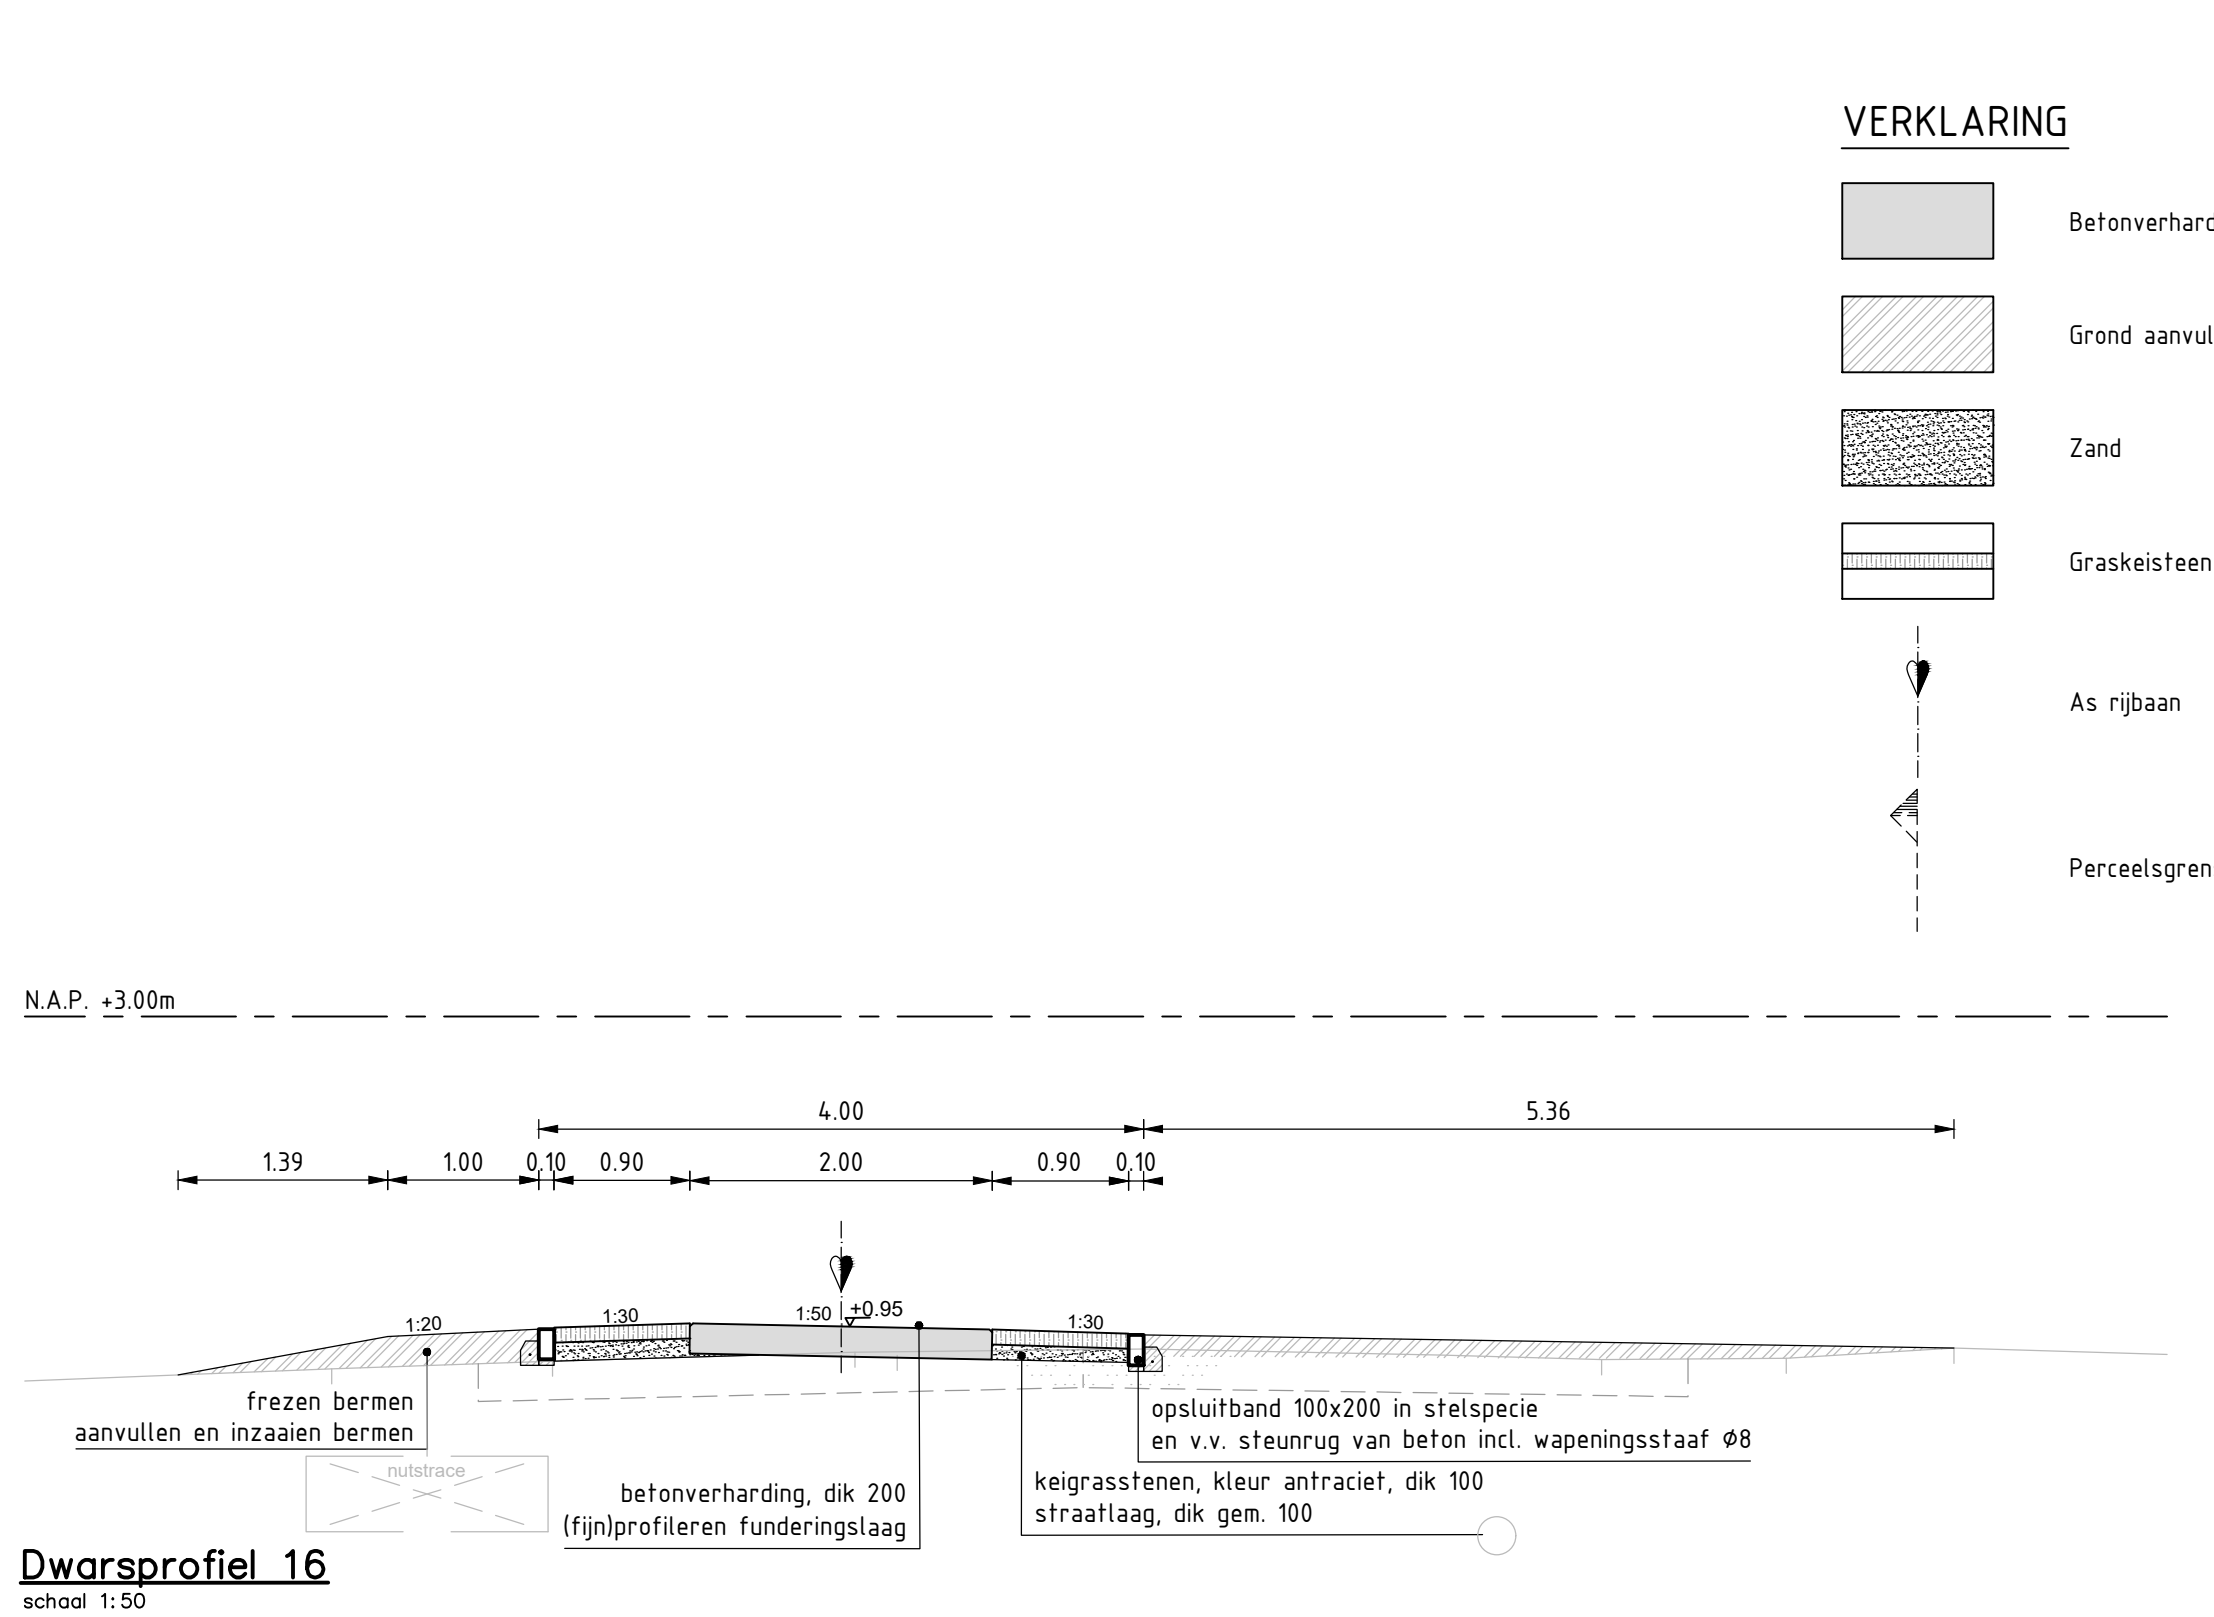

Dwarsprofiel 16
schaal 1:50

VERKLARING

- Betonverharding
- Grond aanvullen
- Zand
- Graskeisteen
- As rijbaan
- Perceelsgrens

Wijziging A. : aanbrengen plateau's
Besteknummer: 4-2020

GETEKEND: JK

DATUM: 12-02-2021

DEFINITIEF

opdrachtgever:

project:

onderdeel:

<