



N.A.P. +3.00m

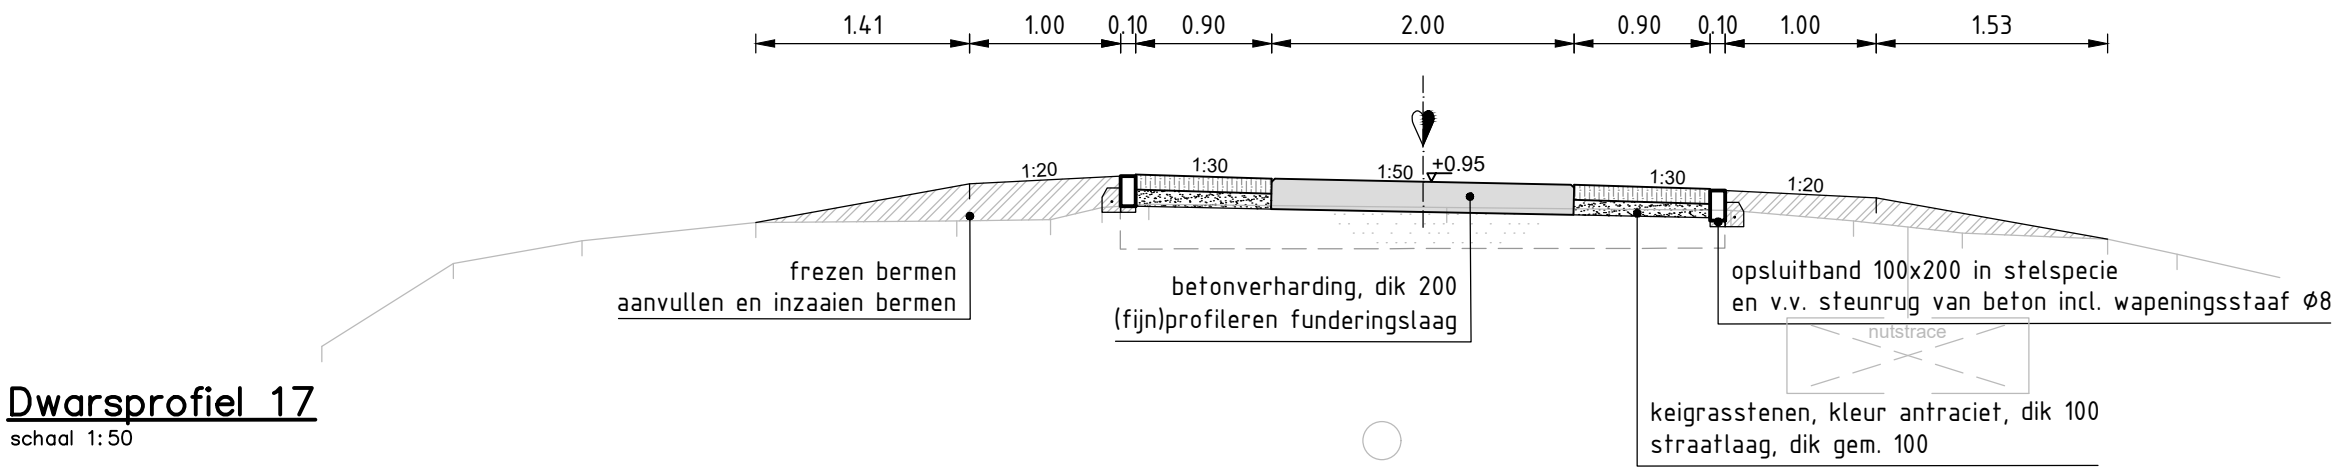


Dwarsprofiel 17
schaal 1:50

N.A.P. +3.00m

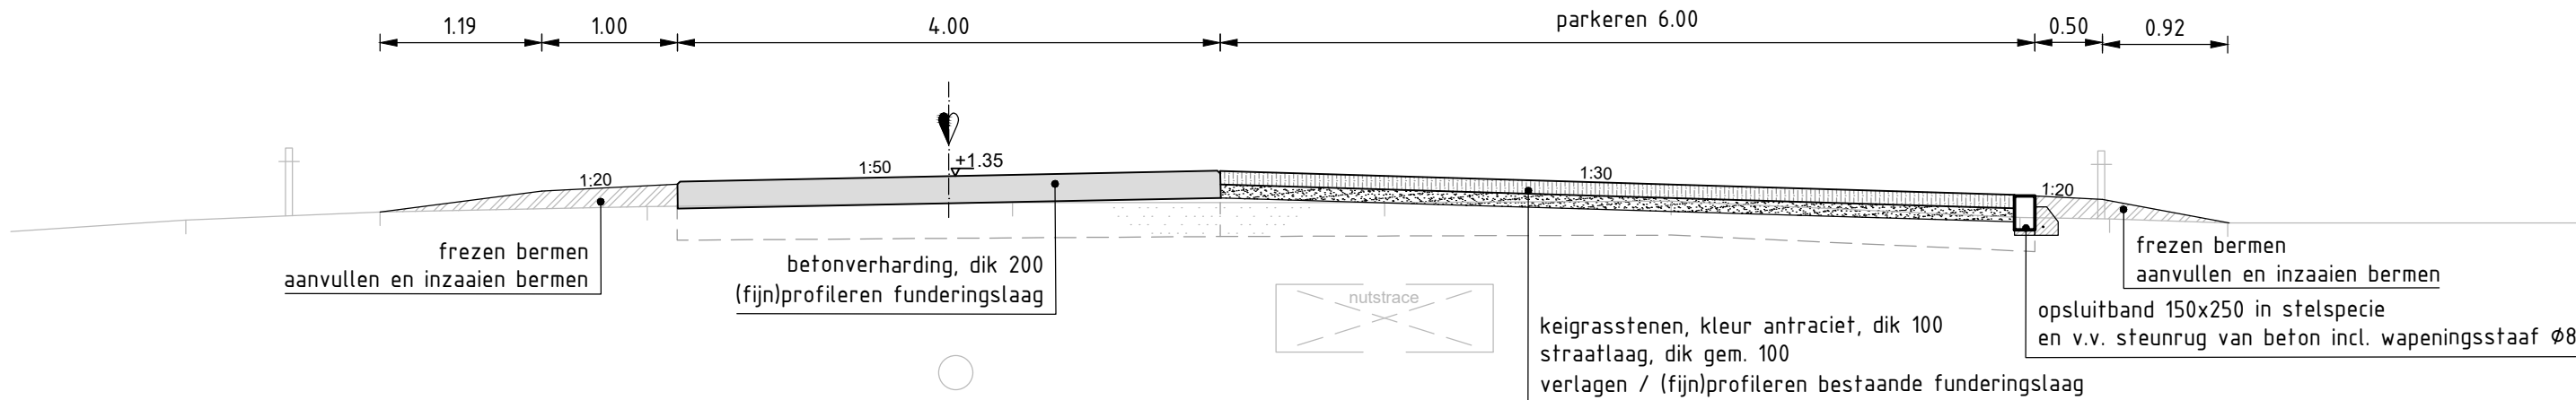


Dwarsprofiel 19
schaal 1:50

N.A.P. +3.00m

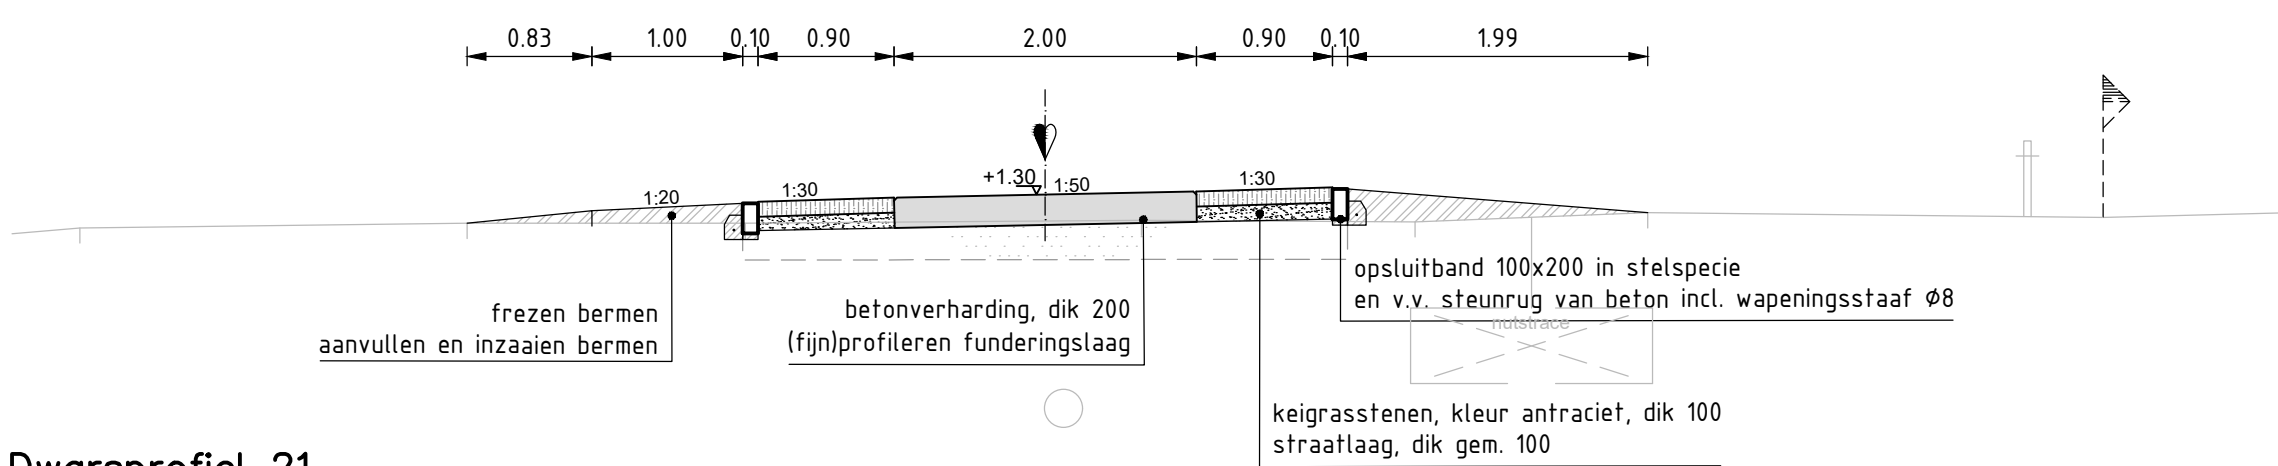


Dwarsprofiel 21
schaal 1:50


N.A.P. +3.00m

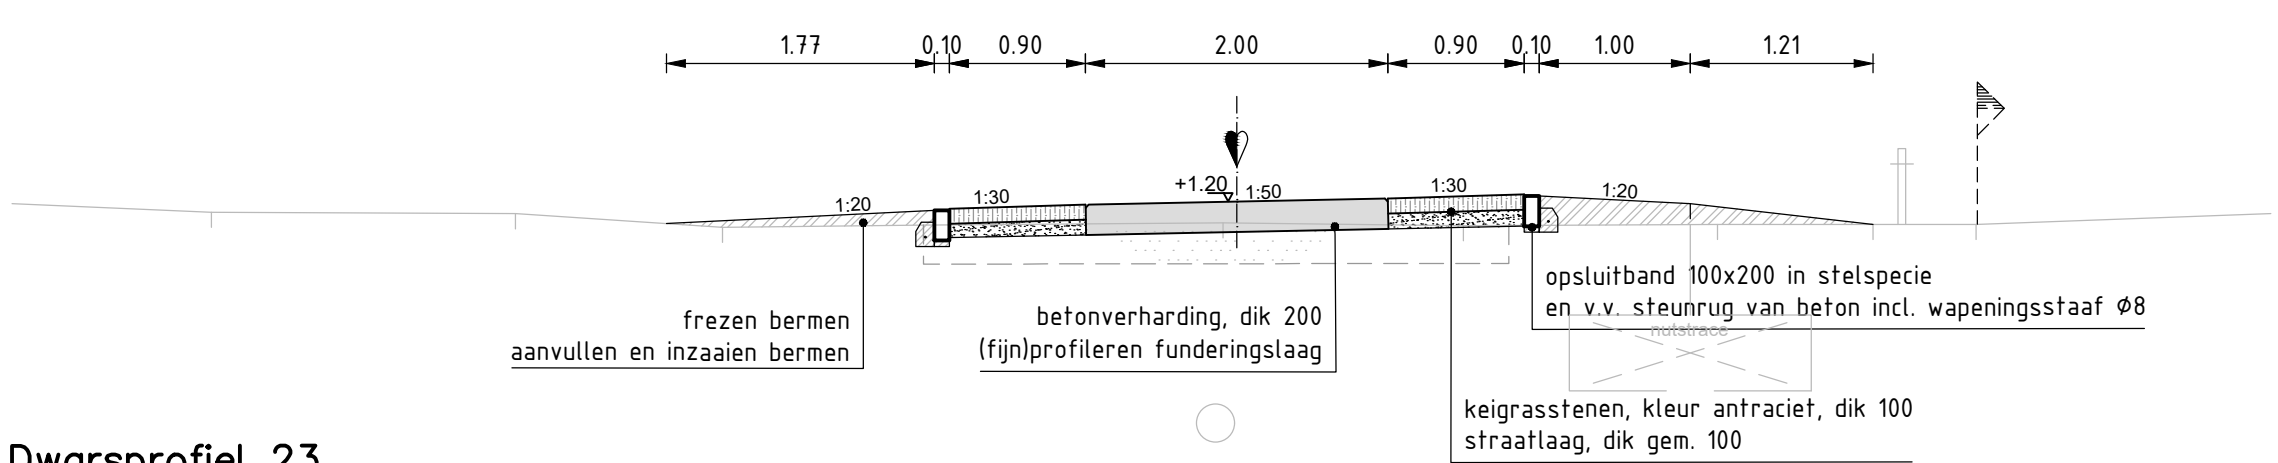

Dwarsprofiel 23
schaal 1:50

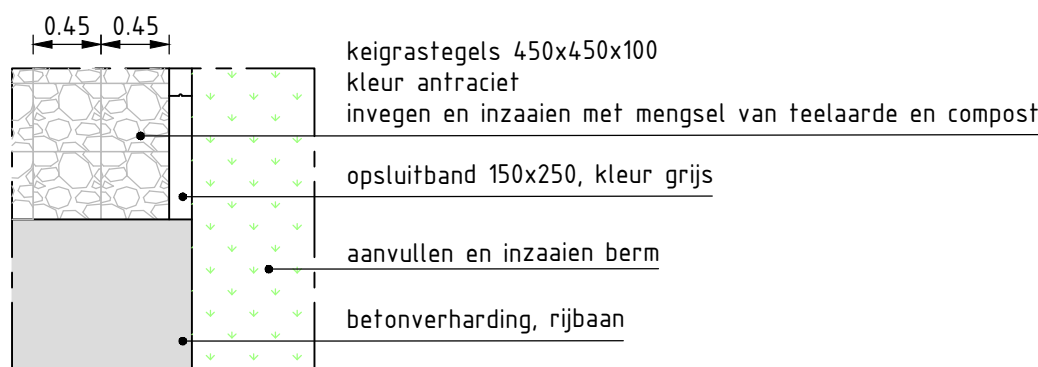


Detail A – parkeren westelijke toegang
schaal 1:50

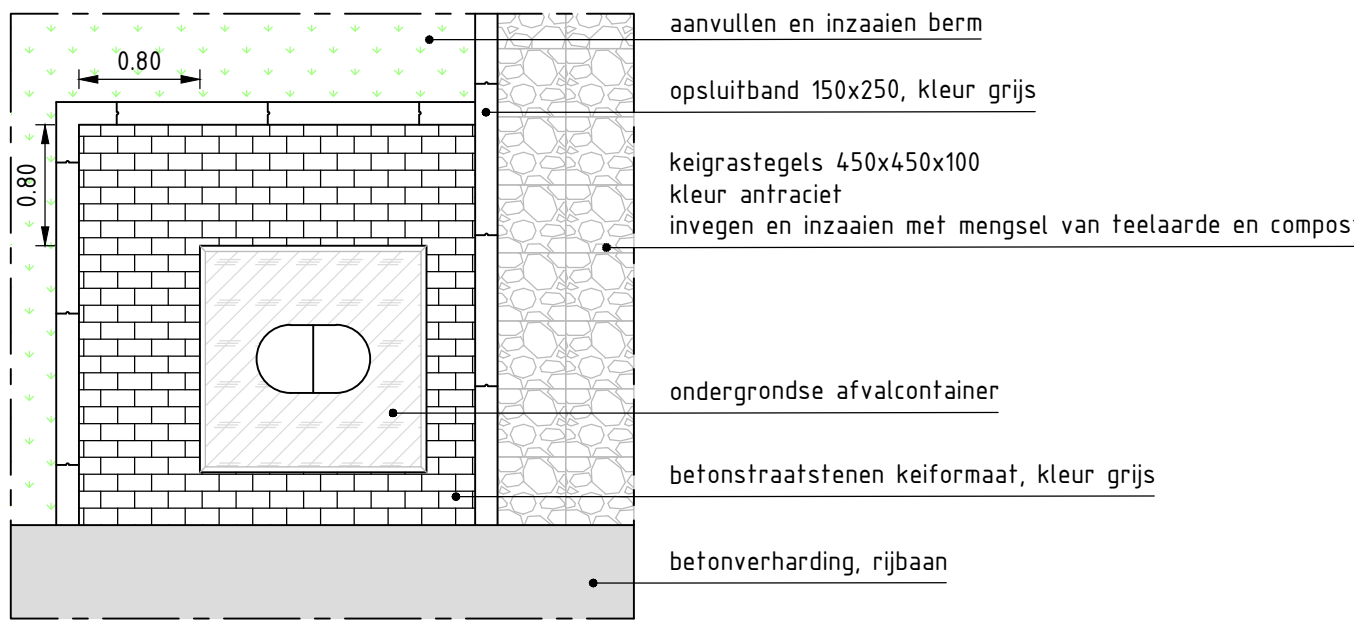


Detail B – verharding rondom afvalcontainer
schaal 1:50

N.A.P. +3.00m

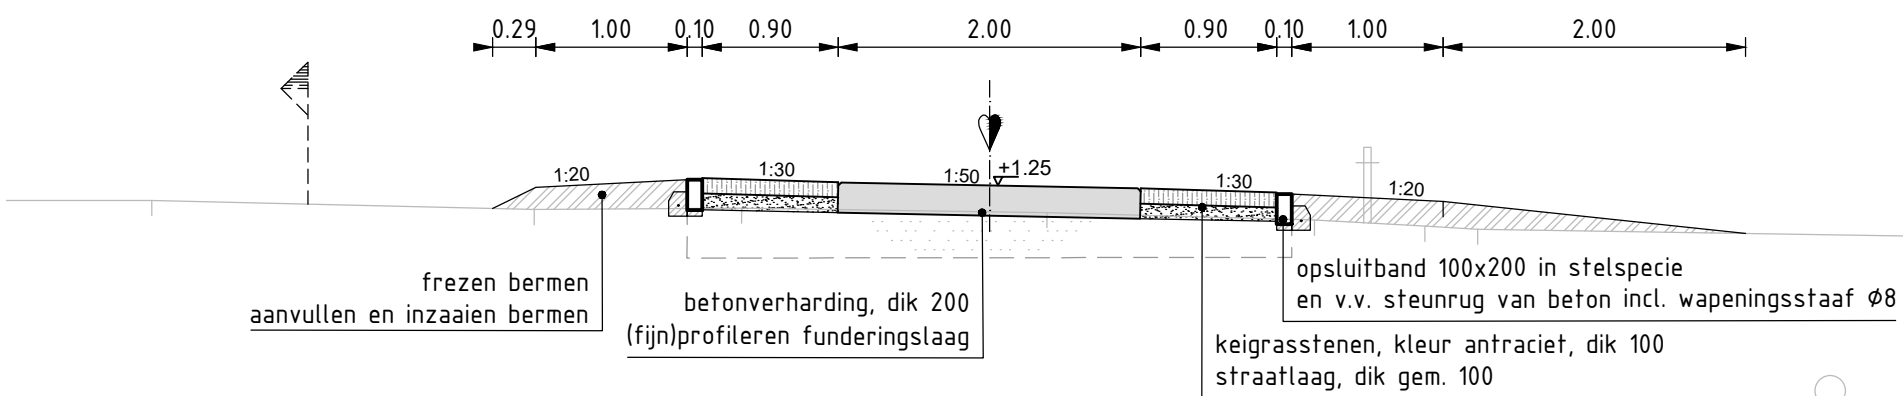


Dwarsprofiel 18
schaal 1:50

N.A.P. +3.00m

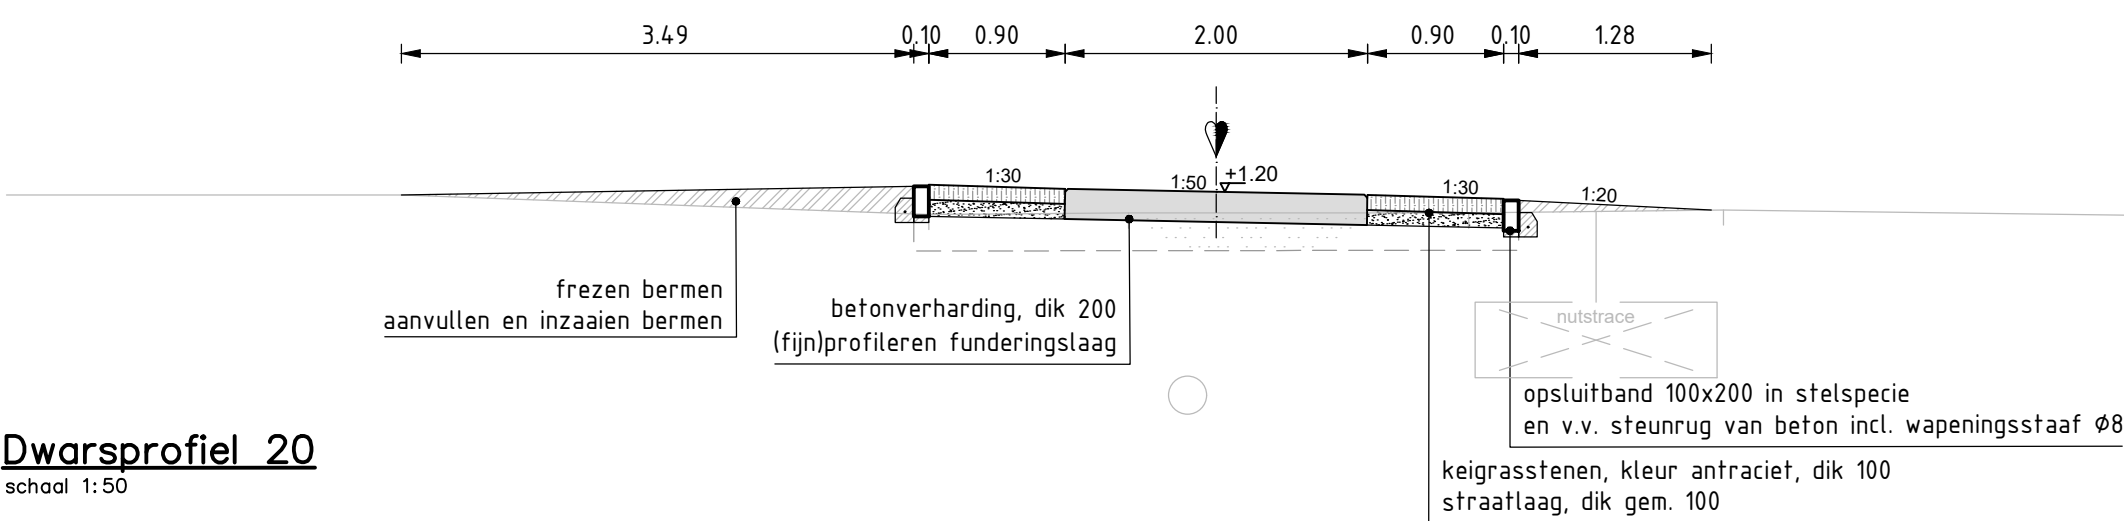


Dwarsprofiel 20
schaal 1:50

N.A.P. +3.00m

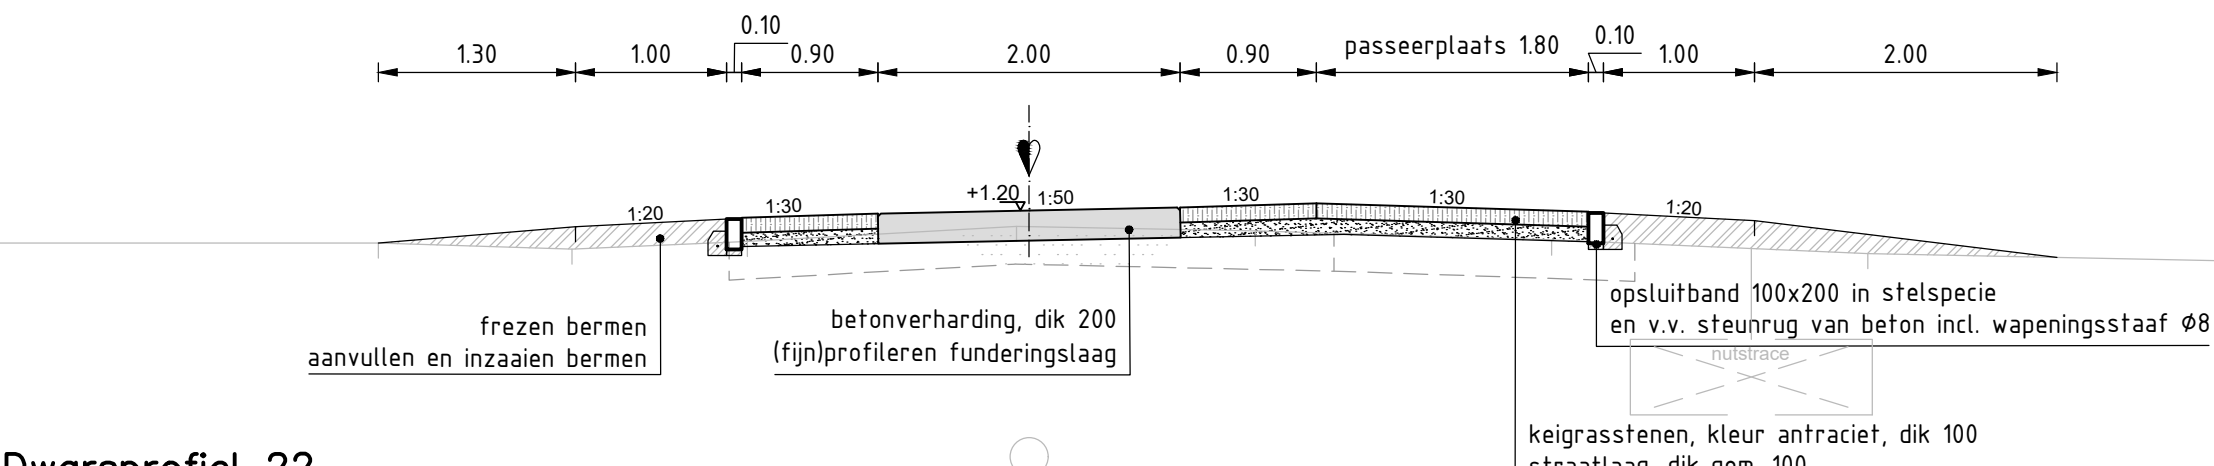

Dwarsprofiel 22
schaal 1:50

N.A.P. +3.00m

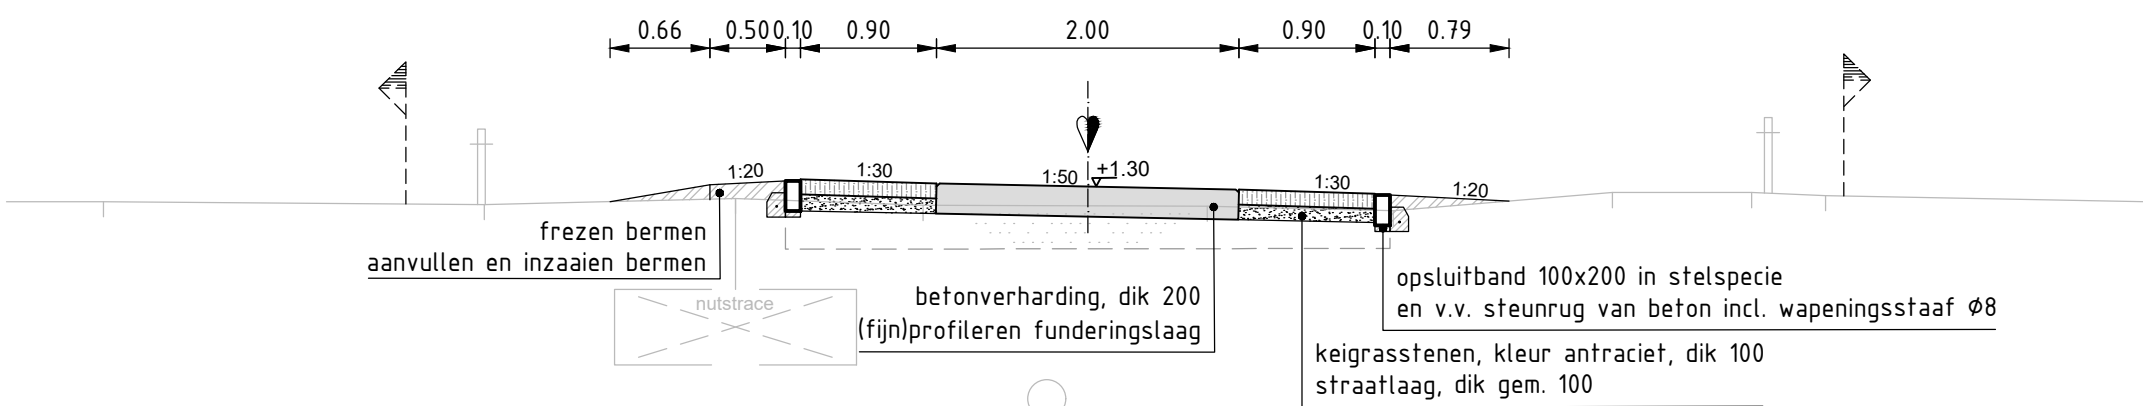

Dwarsprofiel 24
schaal 1:50

VERKLARING

- Betonverharding
- Grond aanvullen
- Zand
- Graskeisteen
- As rijbaan
- Perceelsgrens

Wijziging A. : aanbrengen plateau's
Besteknummer: 4-2020

GETEKEND: JK

DATUM: 12-02-2021

DEFINITIEF

opdrachtgever: Gemeente Smallerland					
project: Woonrijp maken De Peinder Mieden				Reidinga Advies B.V. Postbus 11 / Lauwersweg 3, 9230 AA Surhuisterveen Tel. 0512 36 14 10 Internet: www.reidingaadvies.nl	
onderdeel: te Opeinde oostelijke toegang dwarsprofielen 17 tm 24					
werknr.: 5037	get. jk	datum: 16-02-2018	formaat: A1		
tekeningnr.: 5037-T002-L03	acc. tm	blad: 07	aantal: 10	schaal: 1:50	