



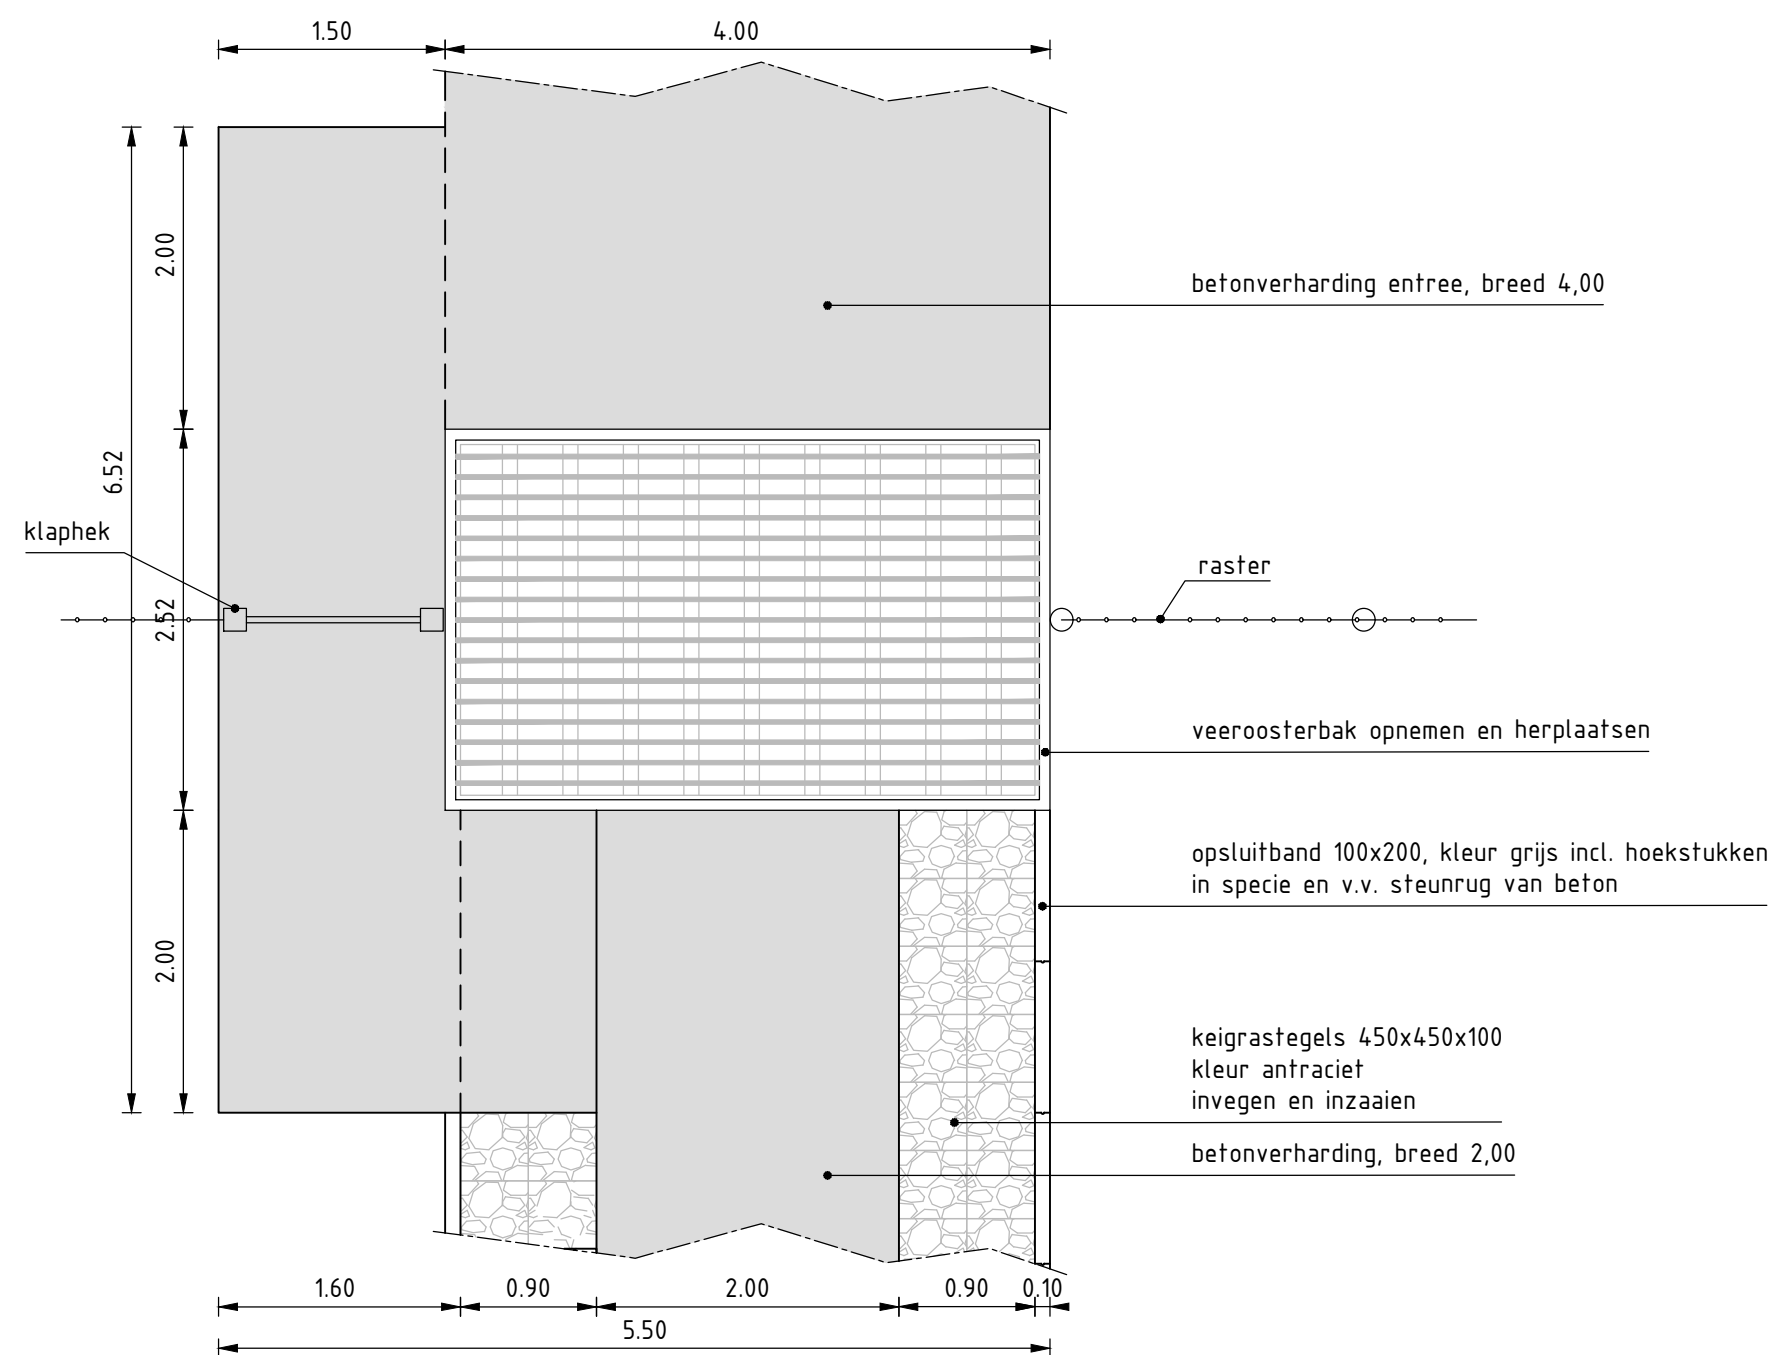


Detail mindervalidepasseerplek

schaal 1:50

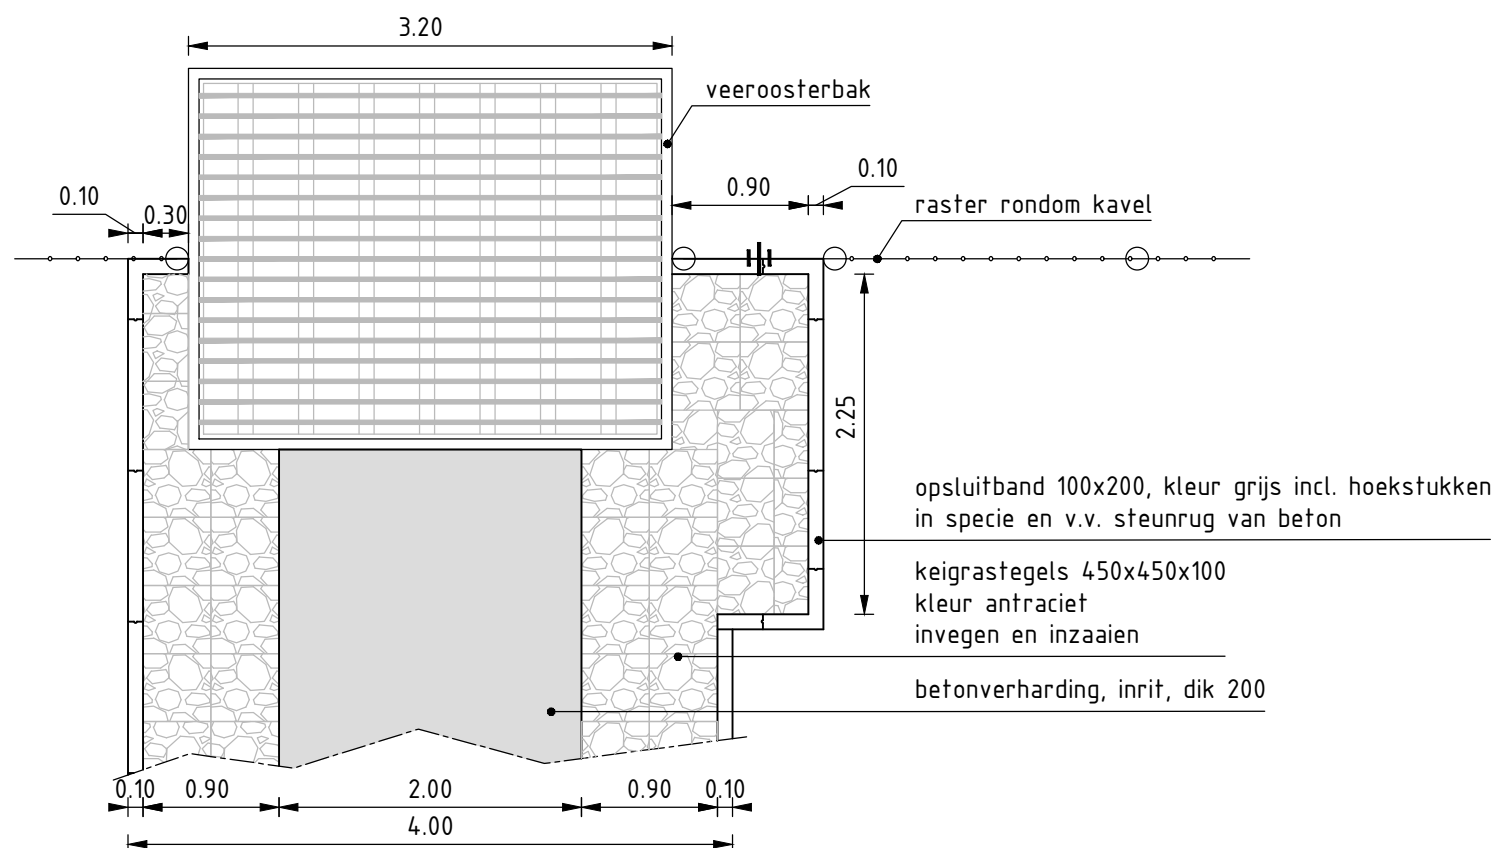


Aansluiting inrit – veerooster

schaal 1:50

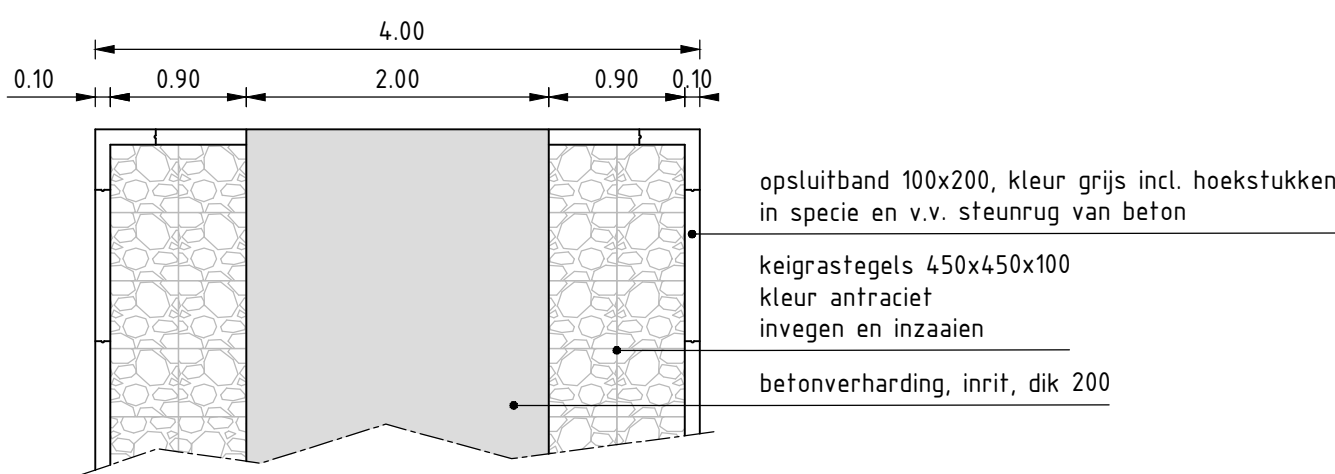


Aansluiting inrit – kavel, optie 1 (geen aanpassing)

schaal 1:50

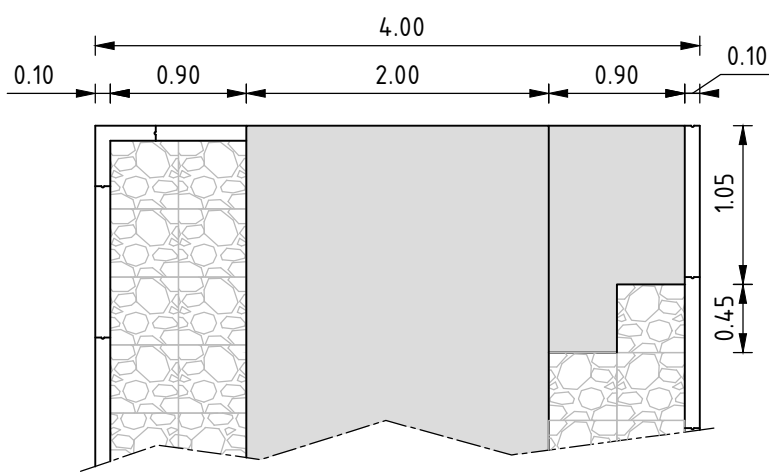

Aansluiting inrit – kavel, optie 2

schaal 1:50

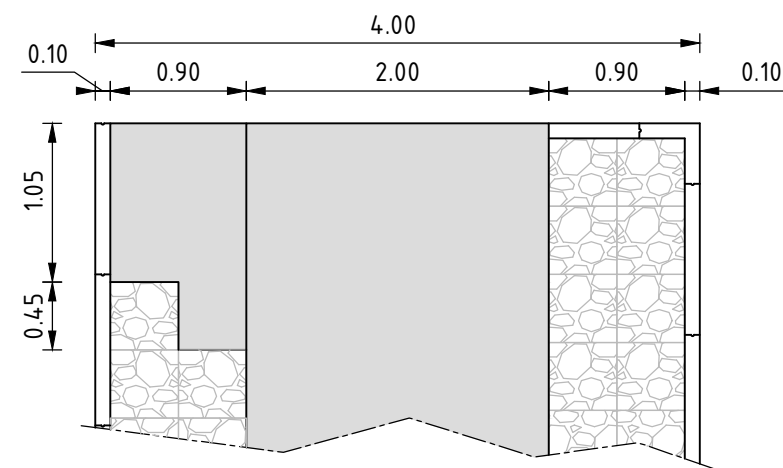

Aansluiting inrit – kavel, optie 3

schaal 1:50

Wijziging A. : aanbrengen plateau's	GETEKEND: JK	DATUM: 12-02-2021
Besteknummer: 4-2020		

DEFINITIEF

opdrachtgever:

Gemeente Smallerland

project:

Woonrijp maken De Peinder Mieden

onderdeel:

te Opeinde

details en opties kaveltoegang



REIDINGA

ADVIES

Reidinga Advies B.V.

Postbus 11 / Lauwersweg 3, 9230 AA Surhuisterveen

Tel. 0512 36 14 10

Internet: www.reidingaadvies.nl

werknr.:	5037	get. jk	datum: 16-02-2021	formaat: A2
tekeningnr.:	5037-T003	acc. tm	blad: 08 aantal: 10	schaal: 1:50