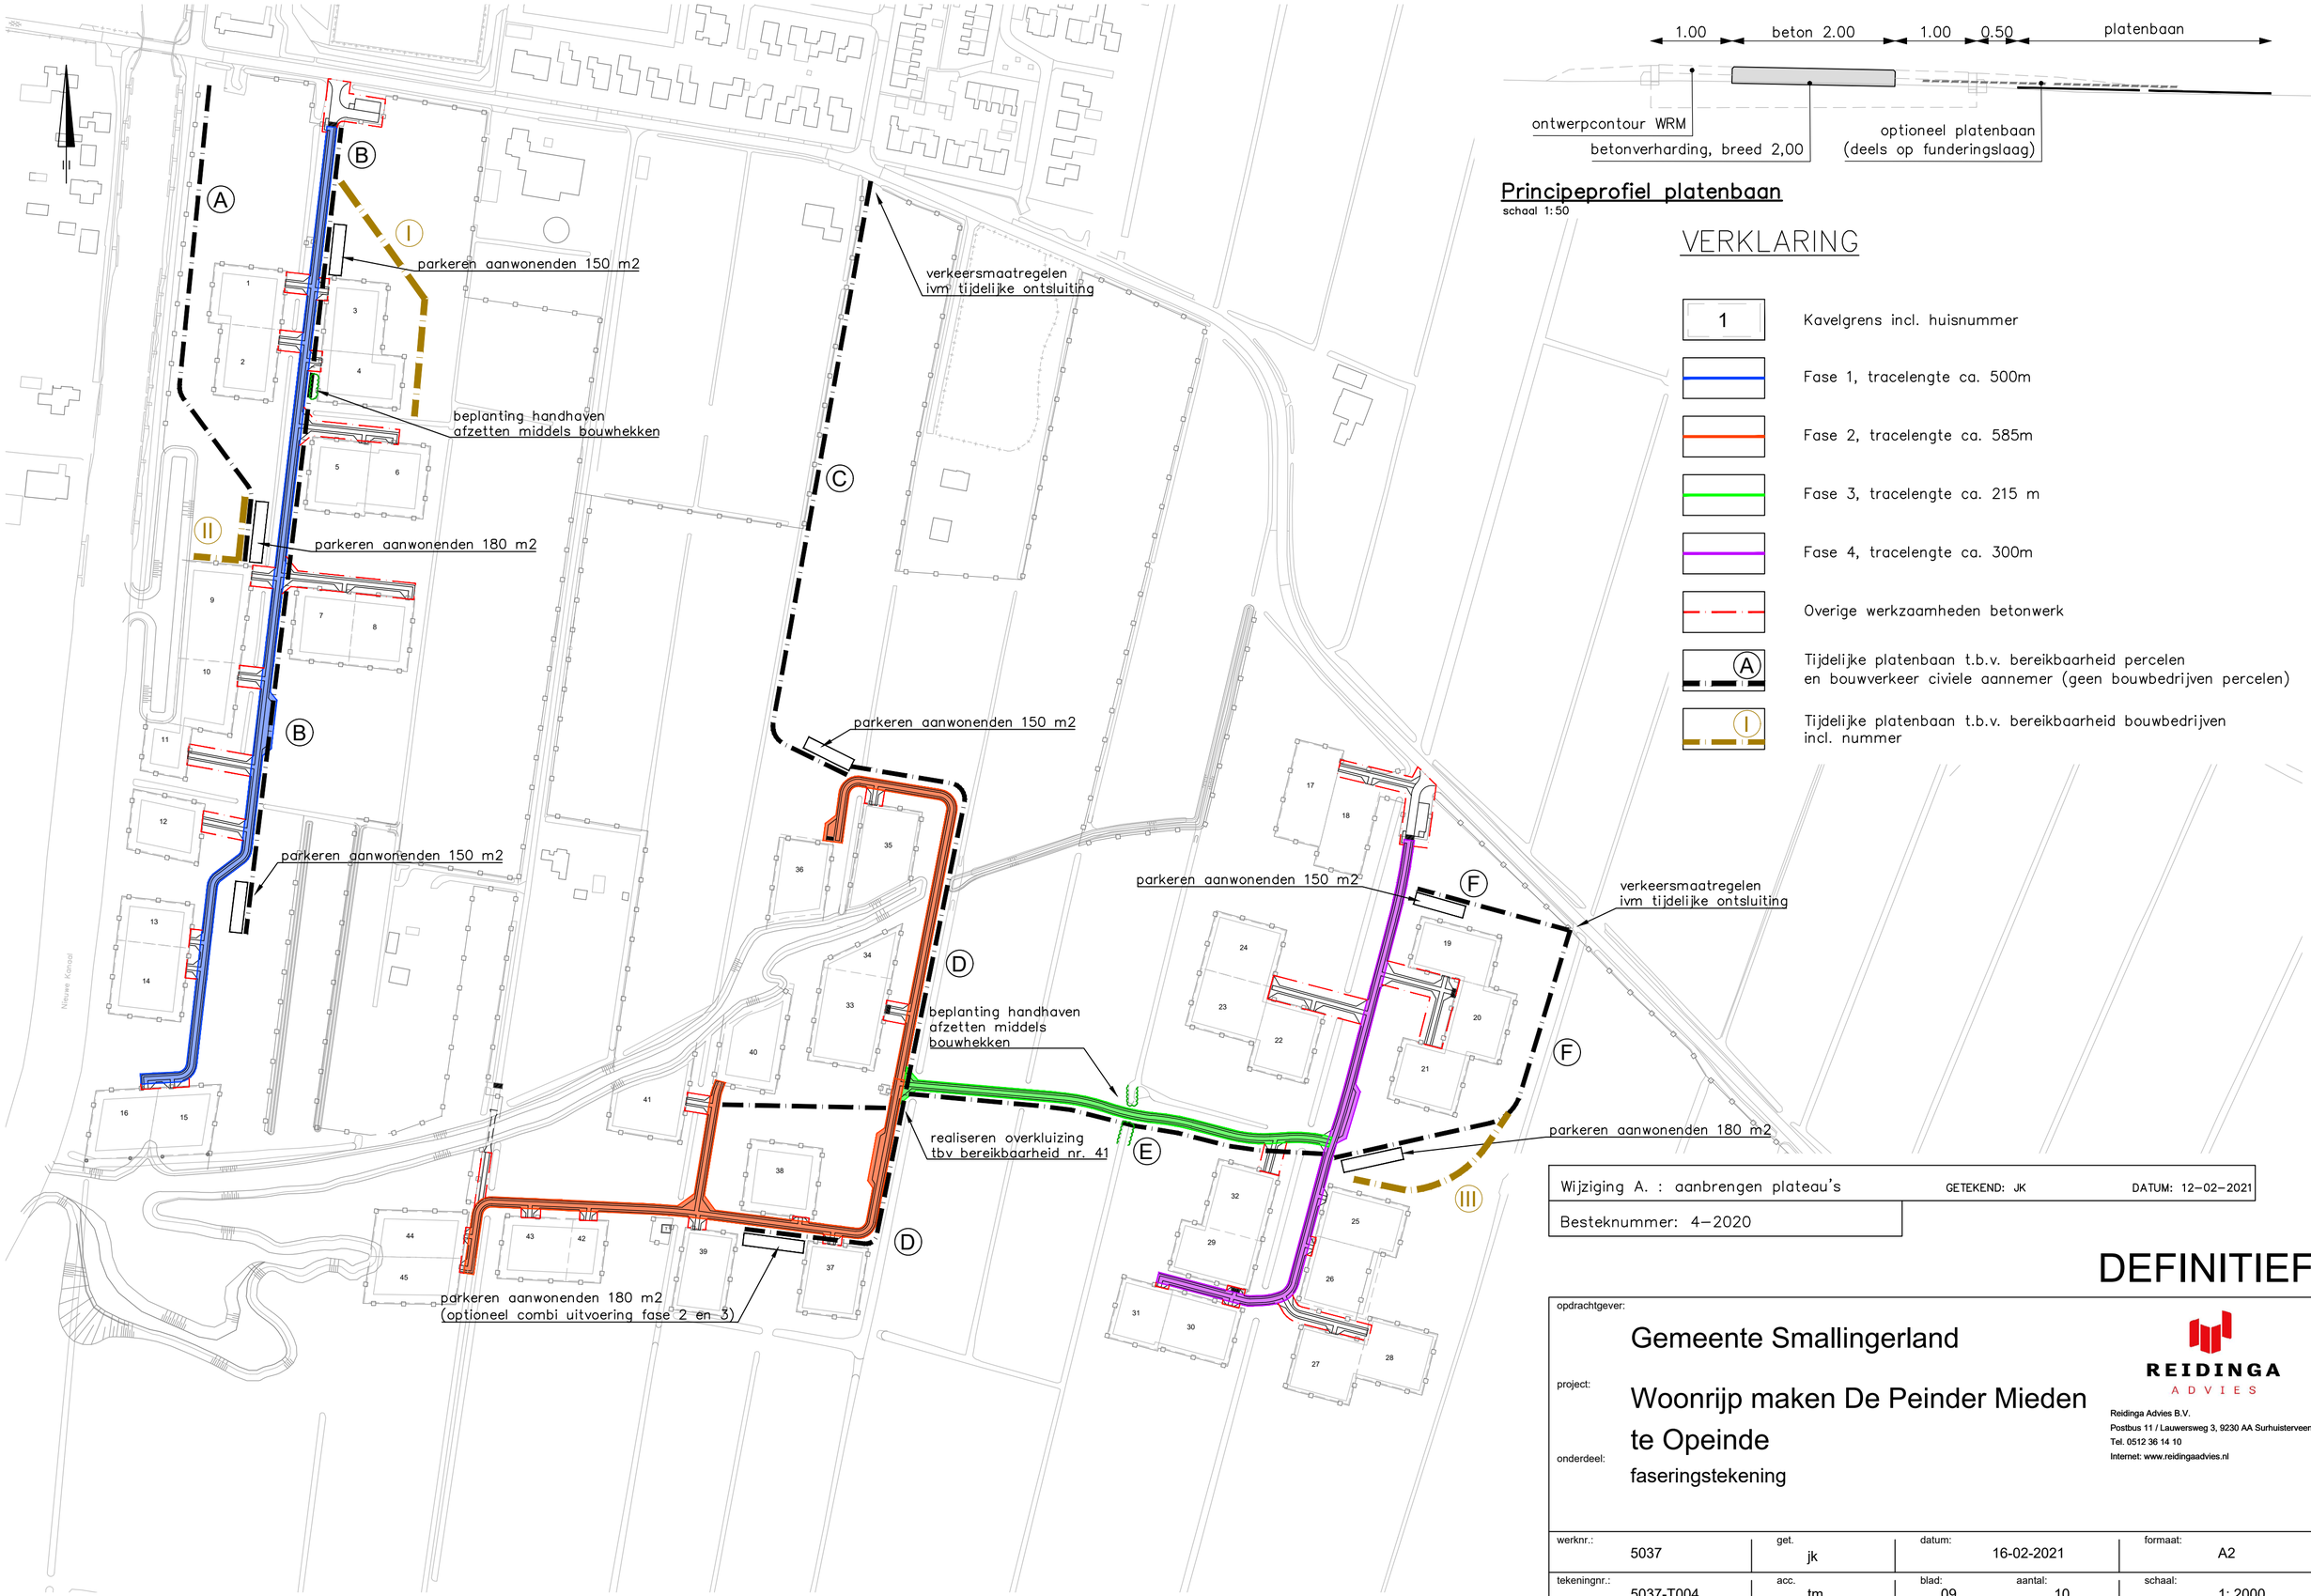
1.00
beton 2.00
1.00
0.50
platenbaan
ontwerpcontour WRM
betonverharding, breed 2,00
optioneel platenbaan
(deels op funderingslaag)
Principeprofiel platenbaan
schaal 1:50
VERKLARING
1
Kavelgrens incl. huisnummer
Fase 1, tracelengte ca. 500m
Fase 2, tracelengte ca. 585m
Fase 3, tracelengte ca. 215 m
Fase 4, tracelengte ca. 300m
Overige werkzaamheden betonwerk
A
Tijdelijke platenbaan t.b.v. bereikbaarheid percelen
en bouwverkeer civiele aannemer (geen bouwbedrijven percelen)
I
Tijdelijke platenbaan t.b.v. bereikbaarheid bouwbedrijven
incl. nummer
A
B
C
D
E
F
I
II
III
parkeren aanwonenden 150 m2
beplanting handhaven
afzetten middels bouwhekken
verkeersmaatregelen
ivm tijdelijke ontsluiting
parkeren aanwonenden 180 m2
parkeren aanwonenden 150 m2
parkeren aanwonenden 150 m2
parkeren aanwonenden 150 m2
verkeersmaatregelen
ivm tijdelijke ontsluiting
beplanting handhaven
afzetten middels
bouwhekken
realiseren overkluizing
tbv bereikbaarheid nr. 41
parkeren aanwonenden 180 m2
parkeren aanwonenden 180 m2
(optioneel combi uitvoering fase 2 en 3)
Nieuwe Kanaal
Wijziging A. : aanbrengen plateau's
GETEKEND: JK
DATUM: 12-02-2021
Besteknummer: 4-2020
DEFINITIEF
opdrachtgever:
Gemeente Smallingerland
project:
Woonrijp maken De Peinder Mieden
te Opeinde
onderdeel:
faseringstekening
REIDINGA
ADVIES
Reidinga Advies B.V.
Postbus 11 / Lauwersweg 3, 9230 AA Surhuisterveen
Tel. 0512 36 14 10
Internet: www.reidingaadvies.nl
werknr.: 5037
get. jk
datum: 16-02-2021
formaat: A2
tekeningnr.: 5037-T004
acc. tm
blad: 09
aantal: 10
schaal: 1: 2000