




Beschoeiing :
- achter beschoeiing worteldoek
- hoogte 400 mm (2 planken)
- palen 65 x 65 x 1200 mm h.o.h. 1000 mm
- planken 200 x 20 x 4000 mm
- lengte beschoeiing ca. 410 m
Houtsoort (europees hardhout) met
duurzaamheidsklasse I
en voorzien FSC-keurmerk.

begin en eind van beschoeiing in talud laten
verlopen.

aanbrengen beschoeiing lengte ca. 410 m

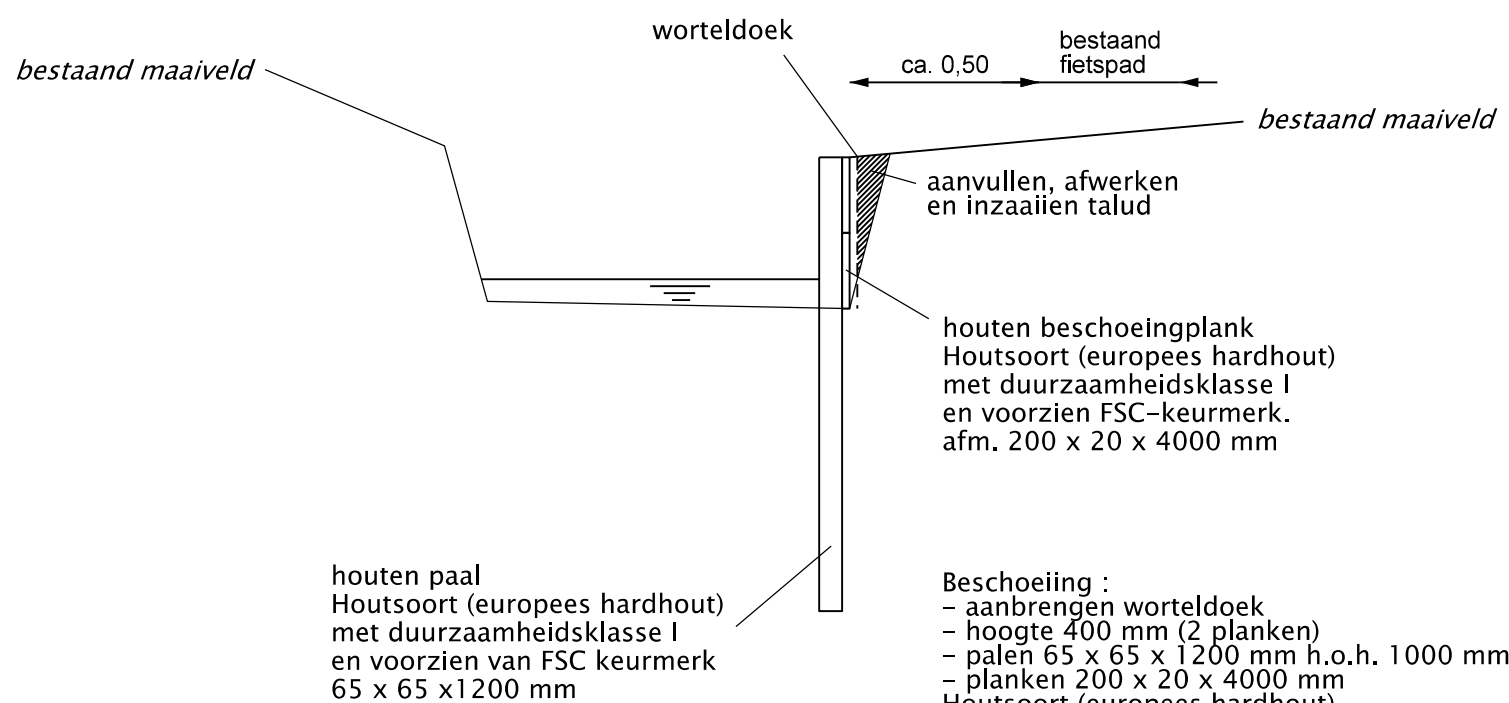

Principe doorsnede beschoeiing
schaal 1:20

14.02.2018	eerste uitgave	crow	visj
Datum	Aard der wijziging	Get.	Gec.

Opdrachtgever
GEMEENTE EDE
Projectomschrijving
WOUDSE WALLEPAD AANBRENGEN BESCHOEIING
Tekening omschrijving
Situatie Overzicht
Status
Definitief Ontwerp

Tekenaar
Wilfri de Croes
Formaat
A3
Schaal
1 : 2000
Datum
14.02.2018
Project nr.
2018P002
Tekening nr.
2018-CLV-002_201



Postbus 9024 - 6710 HM Ede

Programmering
Cluster Leefomgeving en Veiligheid
Bezoekadres: Gemeentewerf - Asakkerweg 8 - Ede