


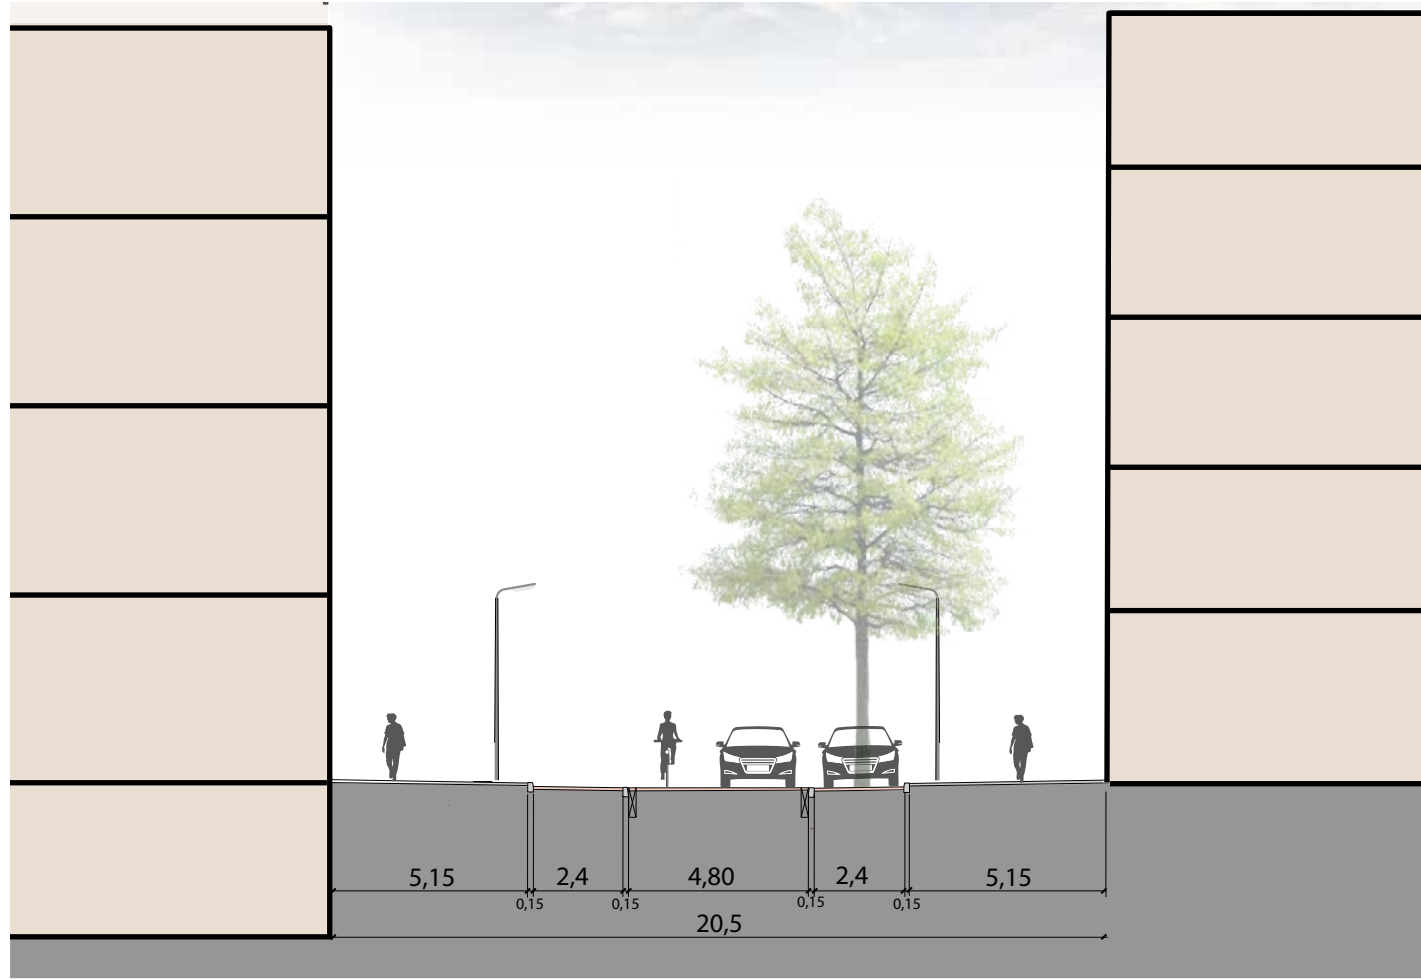
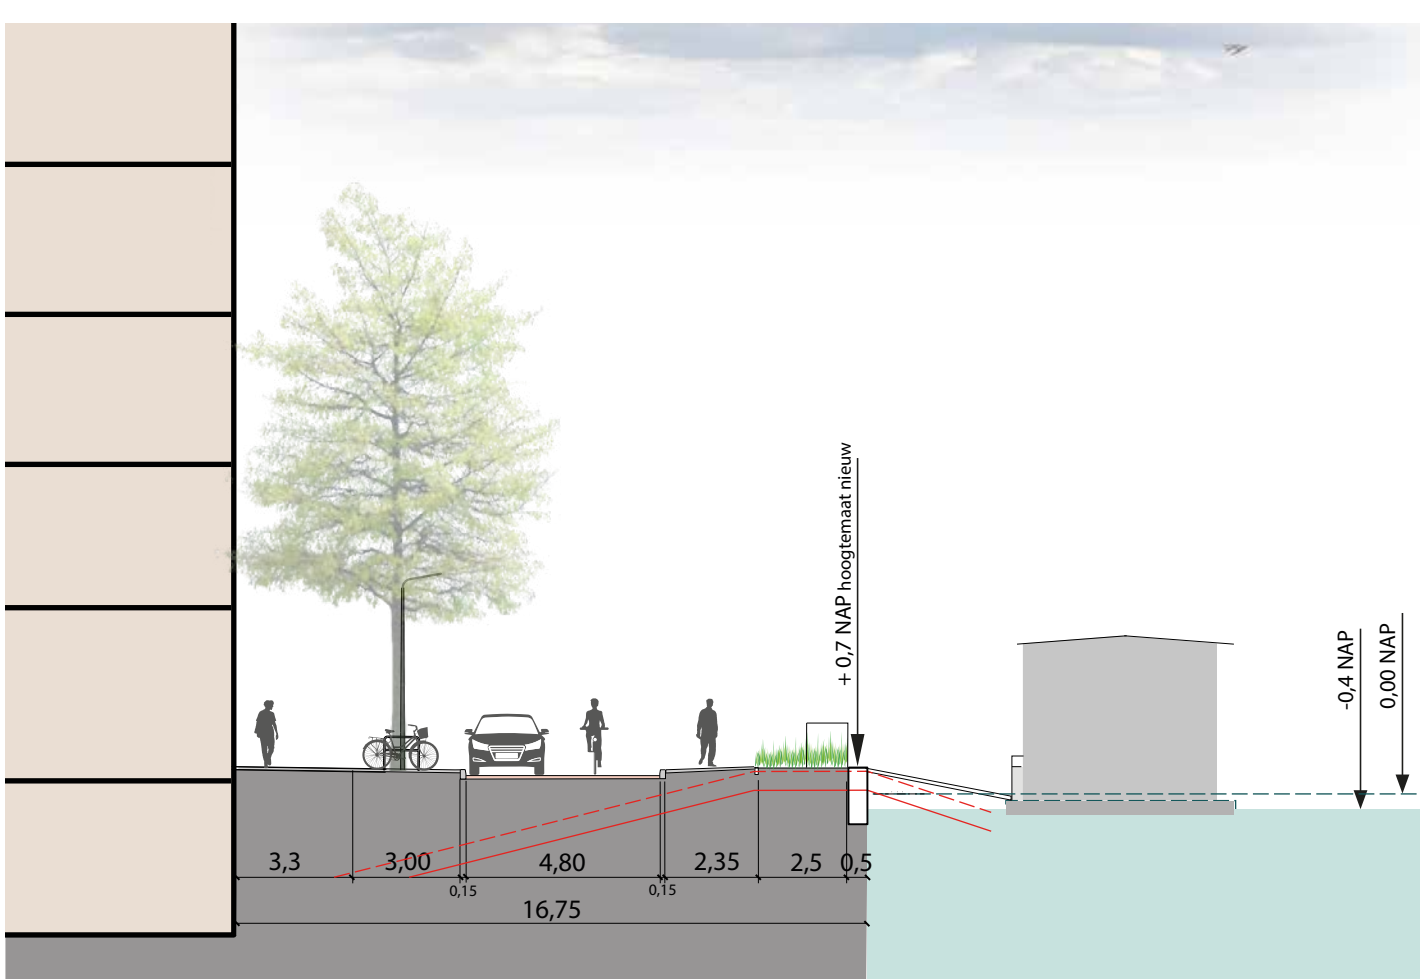


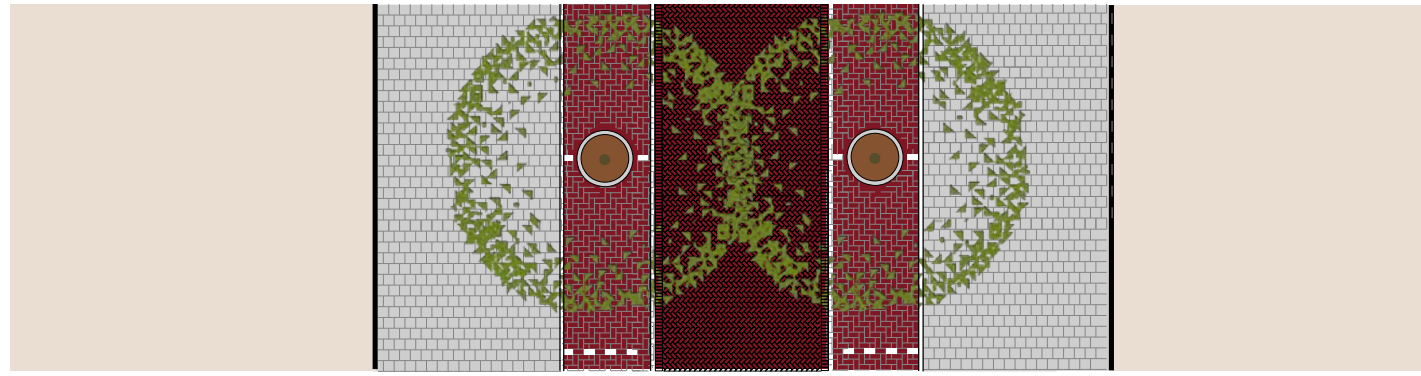



Doorsnede A-A'

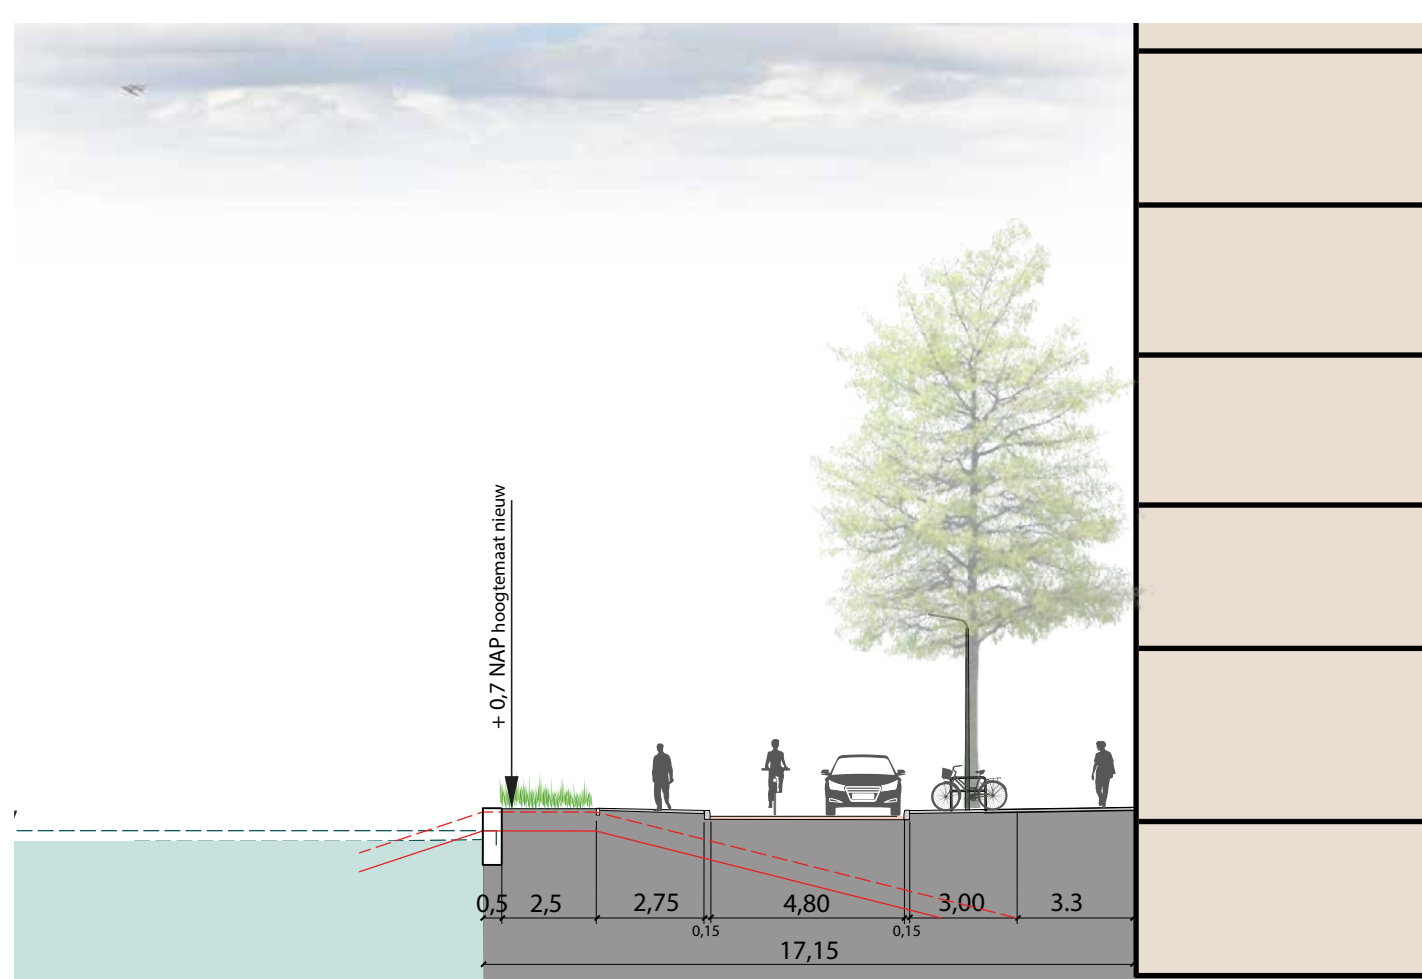


Doorsnede B-B'

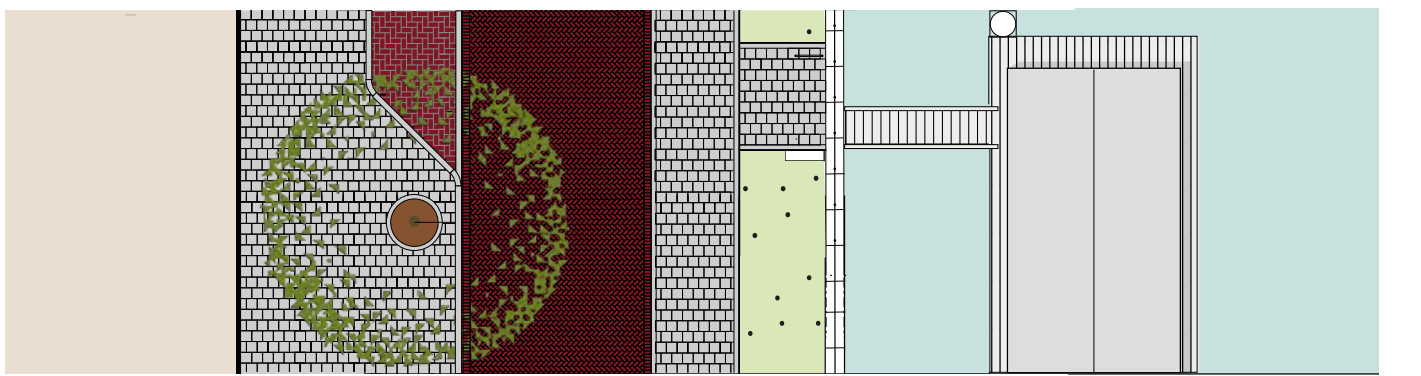

Doorsnede C-C'

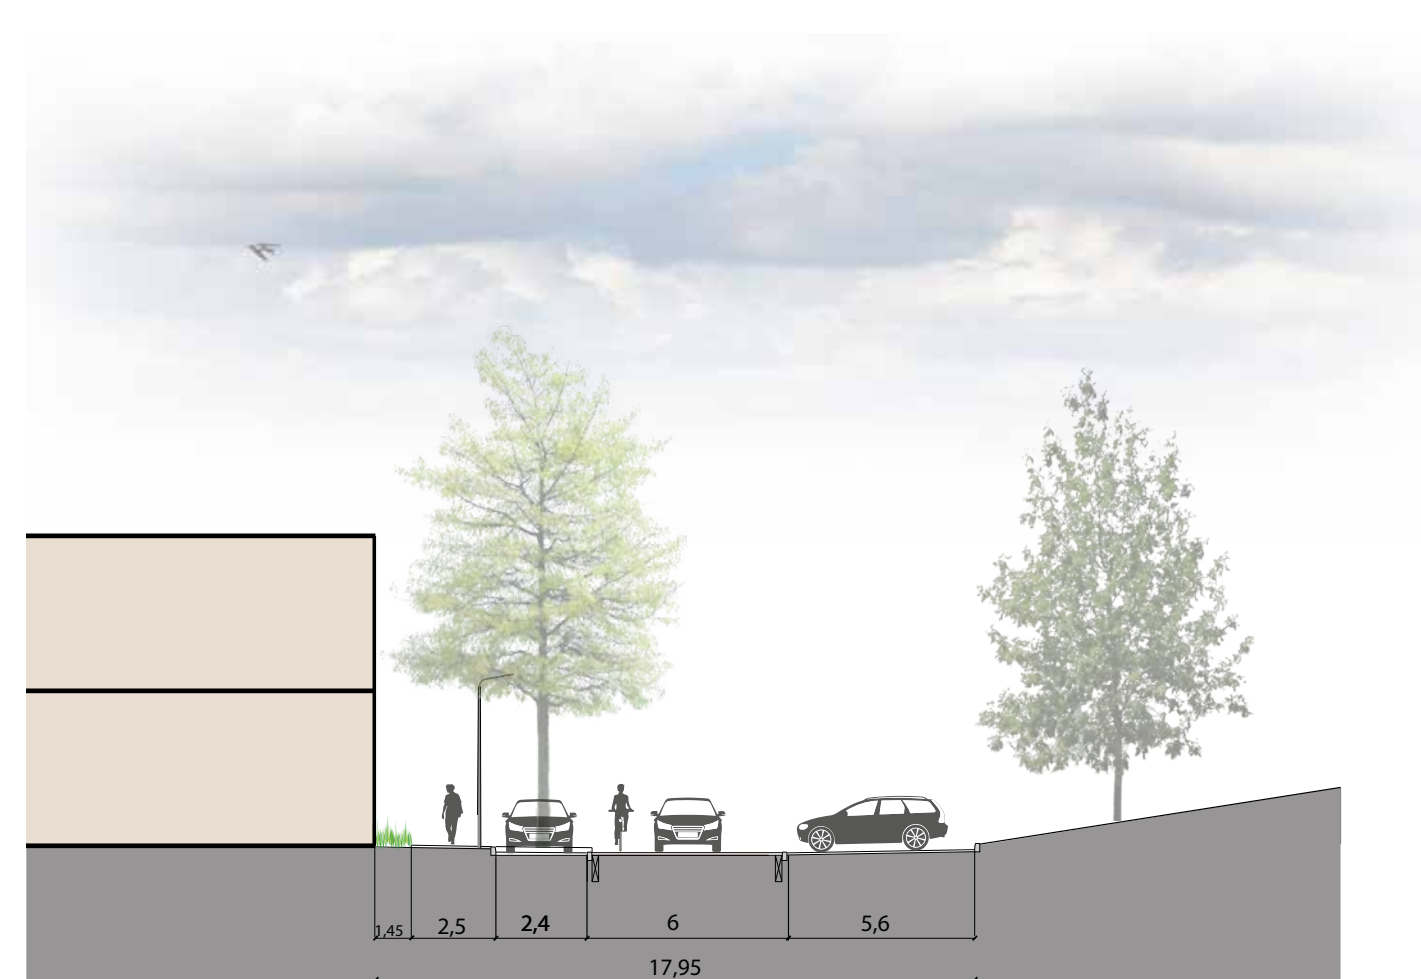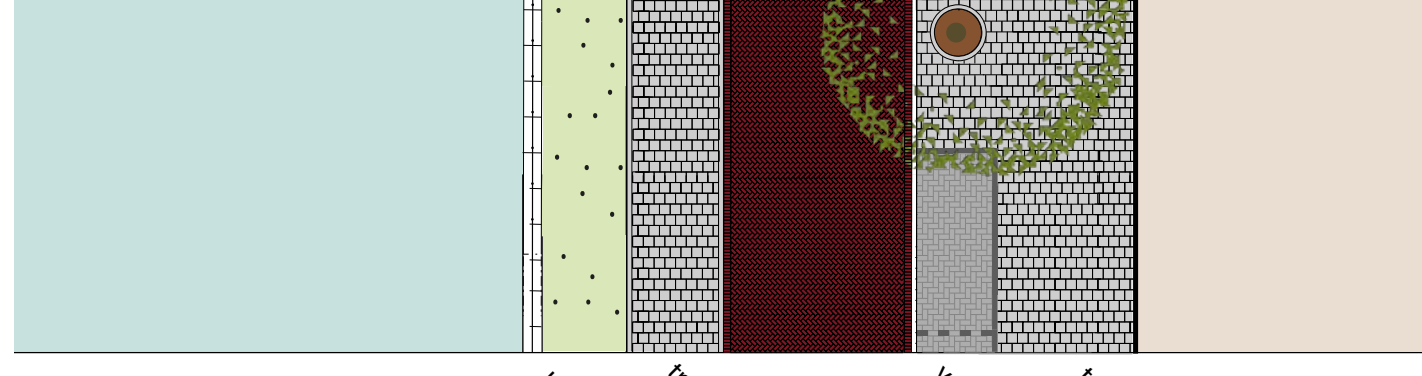

Doorsnede D-D'

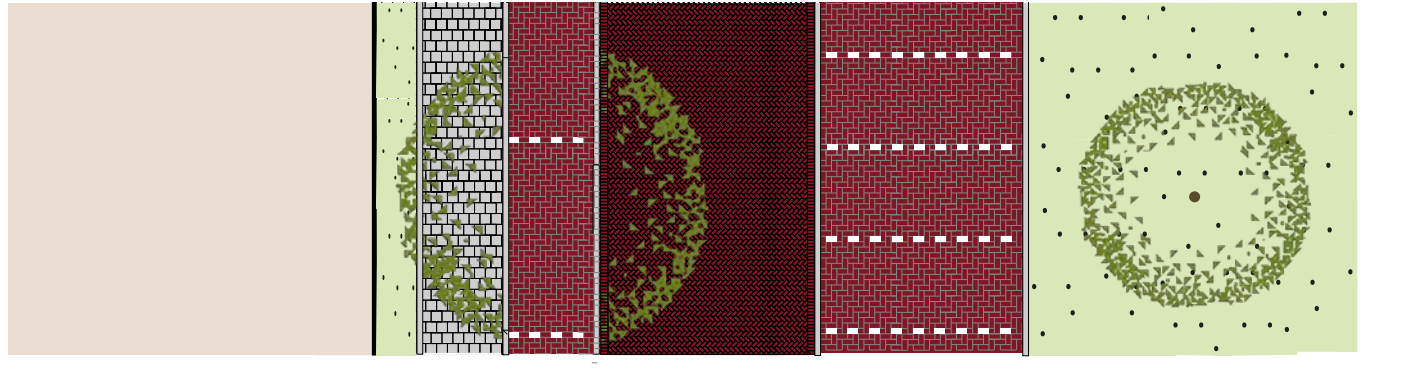

LEGENDA

ALGEMEEN

- bestaande situatie
- inrichting handhaven
- de definitieve peilen van de OR uit dit gebied worden in de DO fase uitgewerkt en aangepast aan de vloerpeilen van het hotel en de herontwikkeling van kavel 818, 963 en 820
- talud terugleggen in rooilijn n.t.b.

- bebouwing
- hoogtemaat bestaand
- verhoging
- speelplek 150m², nader te detaileren

VERHARDING

- trottoir
- verharding rijweg
- parkeren nieuw 39
- fietspad
- trap
- spoorstalud
- fietsparkeervak inclusief enkel nietje minimaal benodigd 70 m²
- laden en lossen 1
- drempel
- inrit
- trottoirband

GROEN

- openbaar groen, gras
- openbaar groen, beplanting
- openbaar groen, vaste planten
- boom bestaand
- boom nieuw
- boom meerstammig nieuw

WEGMEUBILAIR NIEUW

- zitbank 6
- zitbank rond 4
- fietsnietje 19
- walkast 11
- ondergrondse afvalcontainer glas 3
- ondergrondse afvalcontainer papier 3
- ondergrondse afvalcontainer plastic 3
- ondergrondse afvalcontainer restafval 4
- ondergrondse afvalcontainer textiel 1
- eventuele vlinder/aanlegplaats
- groen vervangen door verharding
- verlichting (indicatief) 24

Gemeente Amsterdam
Ruimte & Duurzaamheid

Joan Muyskenkade

Product Maaiveld ontwerp

Variant Concept

Status Concept

Opdracht Gemeente Amsterdam Datum 05-09-2019

Ontwerper F.Rietveld-T.van Luinen Revisie 24-08-2020

Tekenaar wolter008 Schaal 1:500

Projectnr. 63572A O A2 Zone Formaat A0

Bestand Os_Joan-Muyskenkade-00 Stedenbouw Blad 1

Model Os_Joan-Muyskenkade-00 Stedenbouw Blad 1

© Gemeente Amsterdam Auteursrechten voorbehouden

Geploet door: NLCS-standaard Datum plot: 24-8-2020