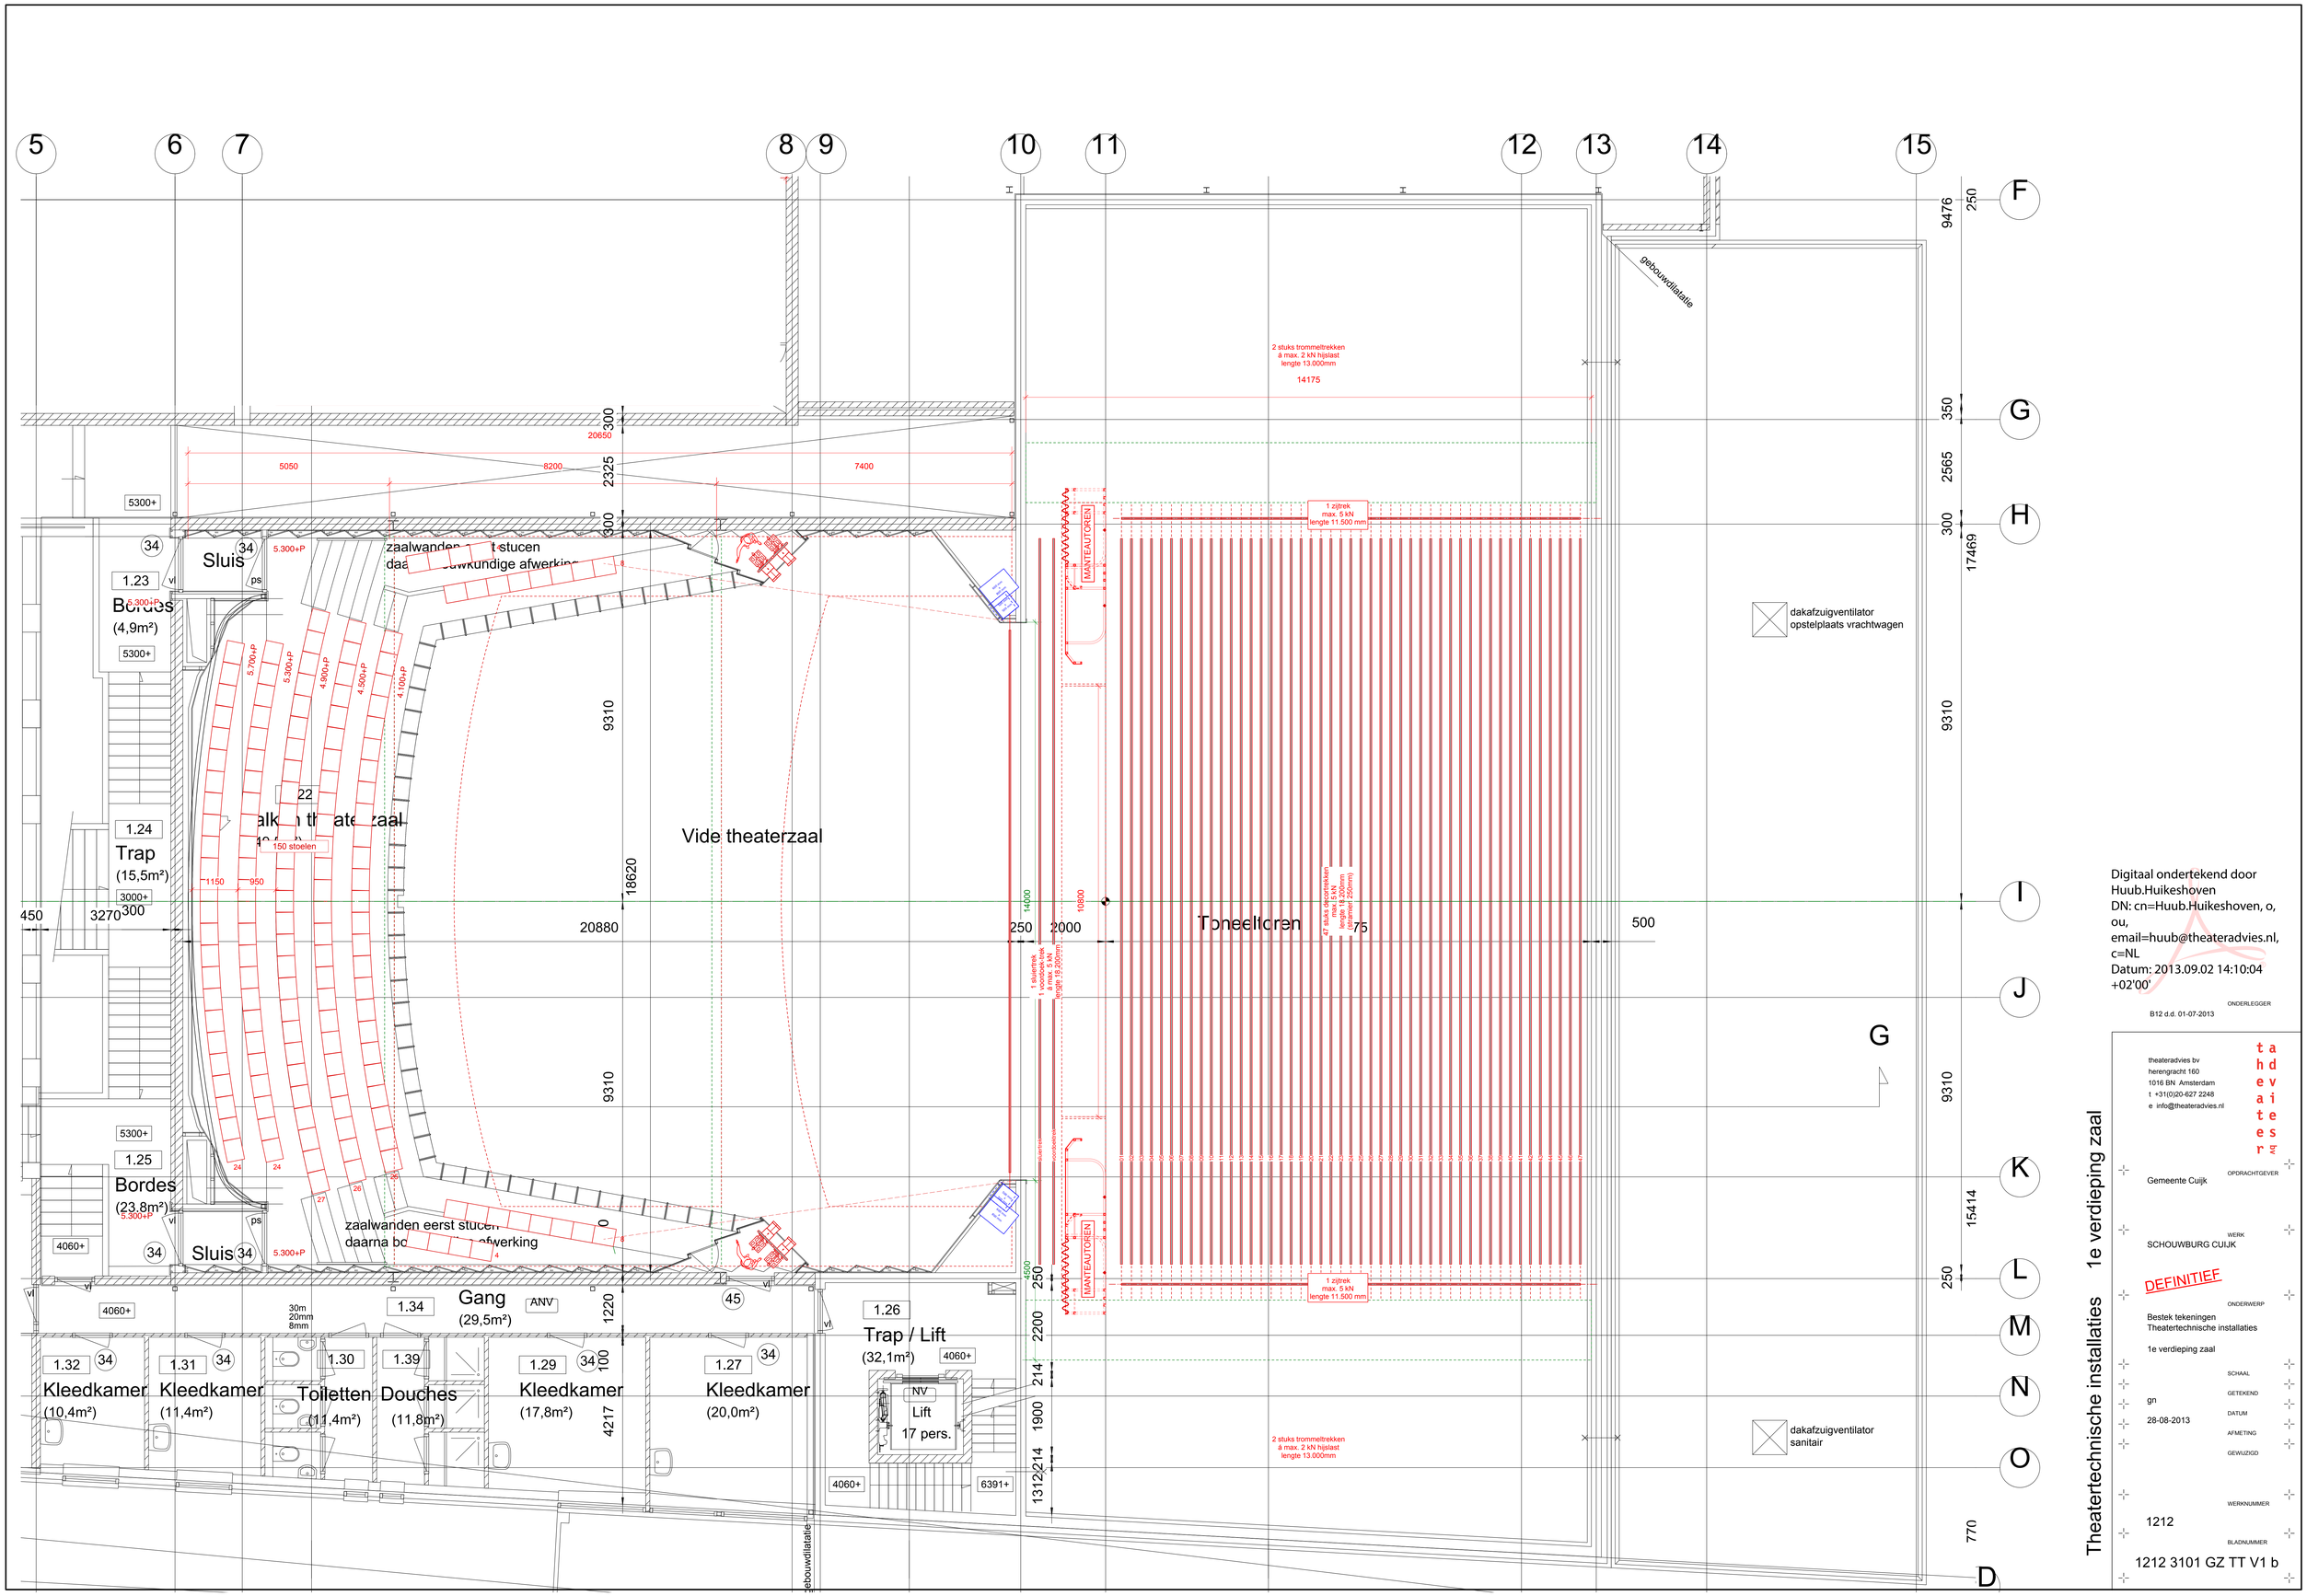

Digitaal ondertekend door Huub.Huikeshoven
DN: cn=Huub.Huikeshoven, o, ou, email=huub@theateradvies.nl, c=NL
Datum: 2013.09.02 14:10:04 +02'00'

ONDERLEGGER
B12 d.d. 01-07-2013

theateradvies bv
herengracht 160
1016 BN Amsterdam
t +31(0)20-627 2248
e info@theateradvies.nl

OPDRACHTGEVER
Gemeente Cuijk

WERK
SCHOUWBURG CUIJK

DEFINITIEF

ONDERWERP
Bestek tekeningen
Theatertechnische installaties

1e verdieping zaal

SCHAAL
GETEKEND
gn
DATUM
28-08-2013
AFMETING
GEWIJZIGD

WERKNUMMER
1212
BLADNUMMER
1212 3101 GZ TT V1 b

Theatertechnische installaties 1e verdieping zaal