

Inlichtingenbijeenkomst Renovatie Gebouw 17



Doel inlichtingenbijeenkomst

Normaliter een schouw op locatie

Gebouw nu is niet het gebouw op
1-1-2022


Daarom laten we zien hoe het
gebouw er straks uit komt te zien



Waar komen we vandaan





Kazerneterreinen en locatie

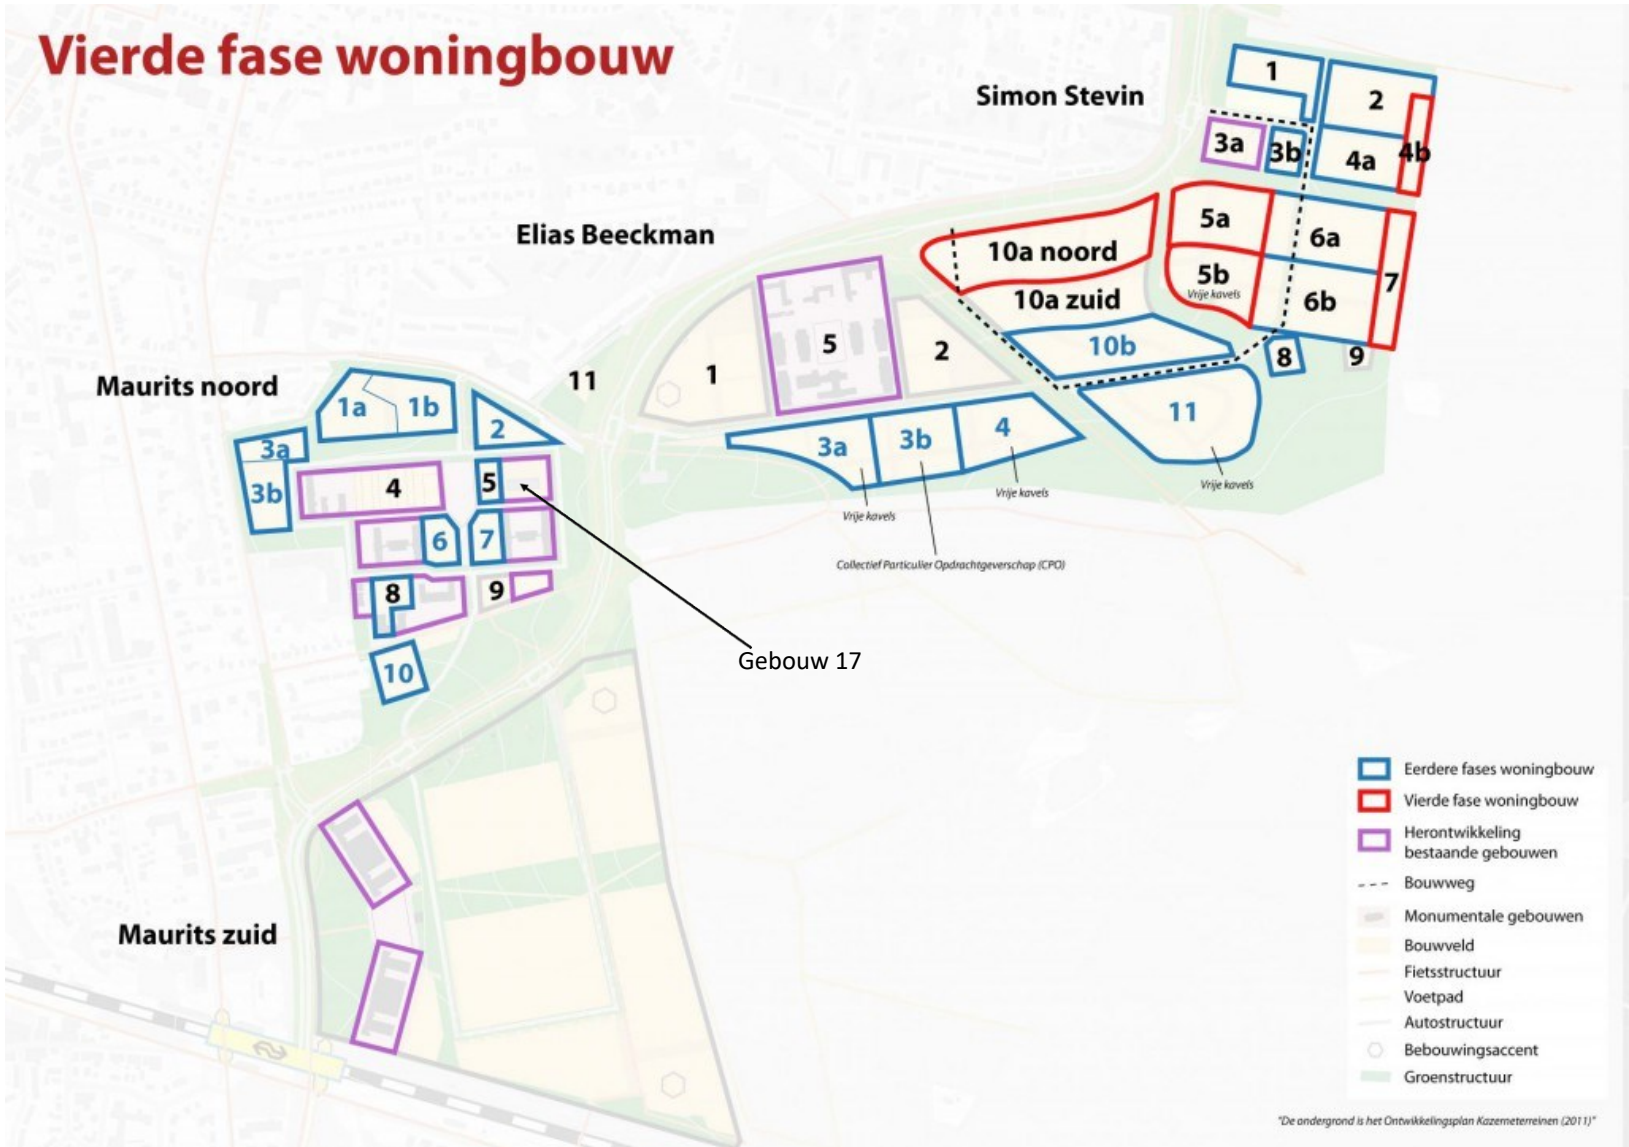

Gebouw 17




Huidige indeling pand

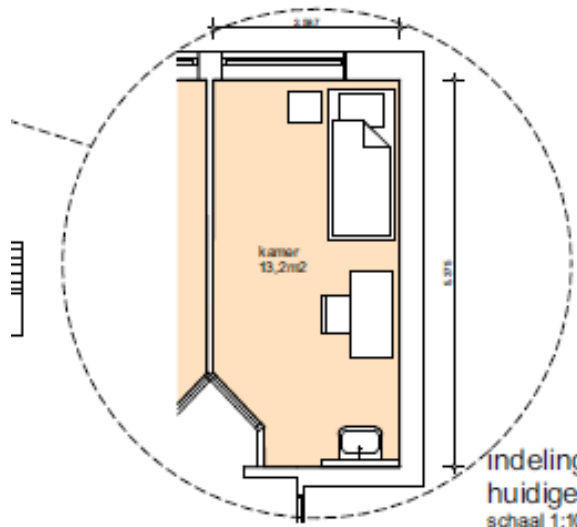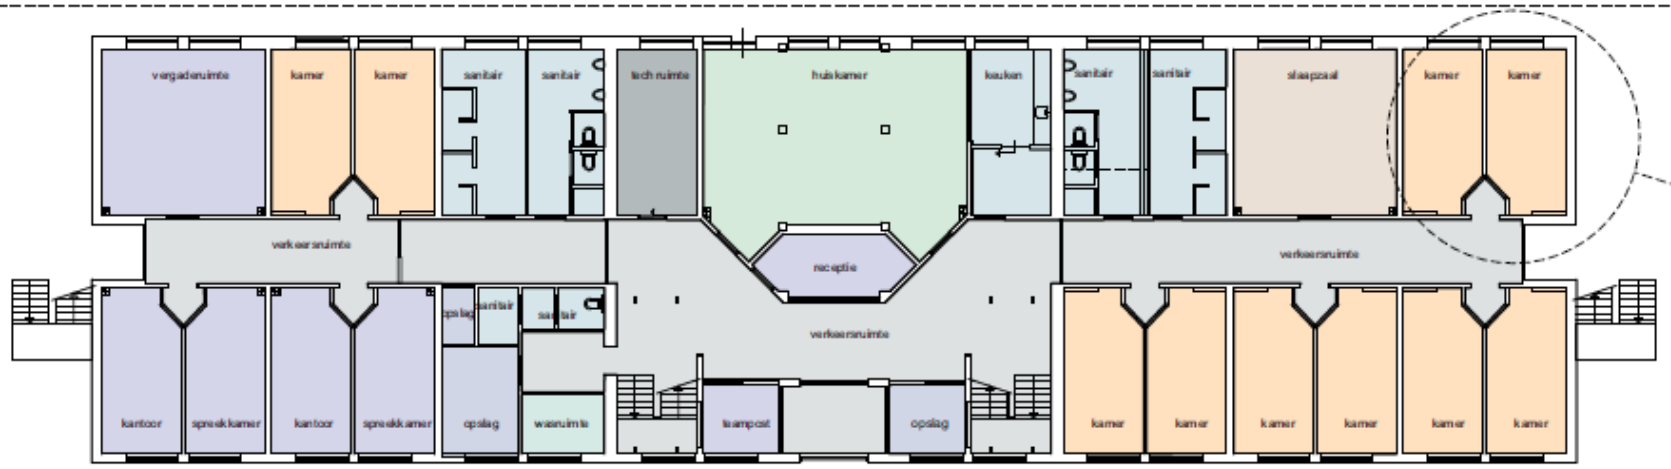

indeling huidige pand
schaal 1:100




Begane grond, nieuwe indeling Maatschappelijke Opvang

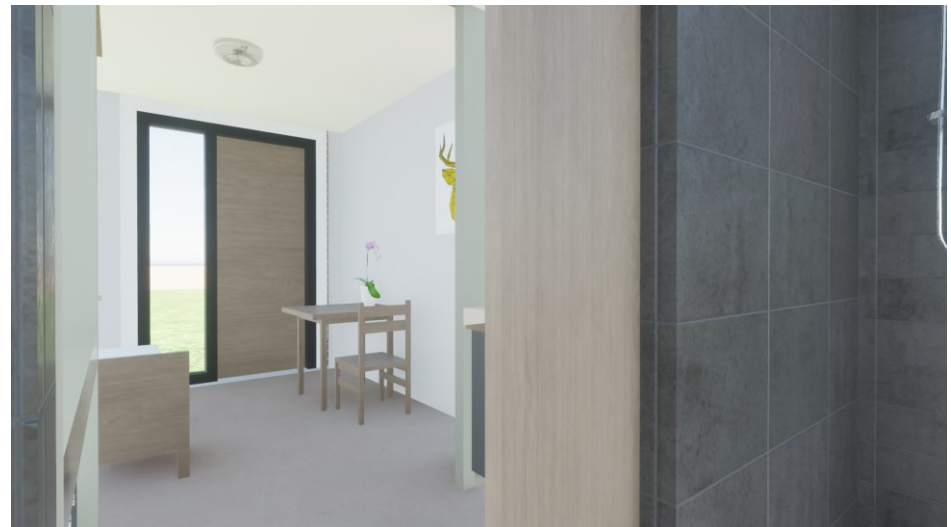

Begane grond, nieuwe indeling Maatschappelijke Opvang




1^e verdieping, nieuwe indeling kantoren en Beschermd Wonen

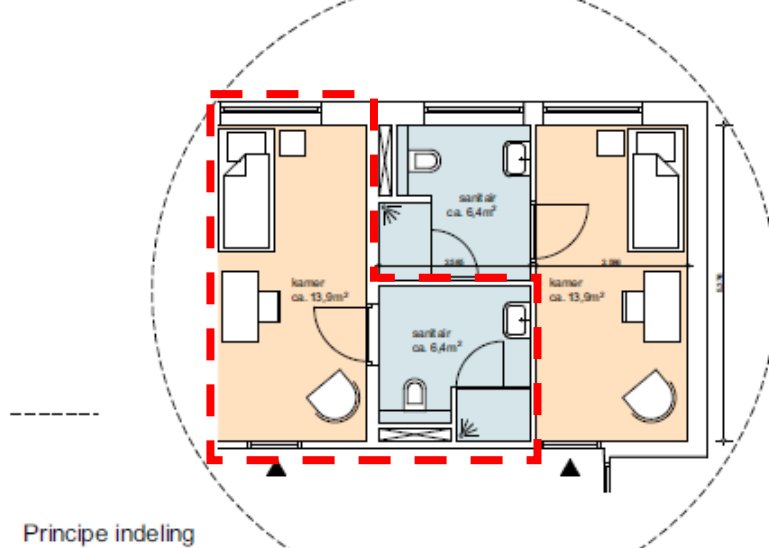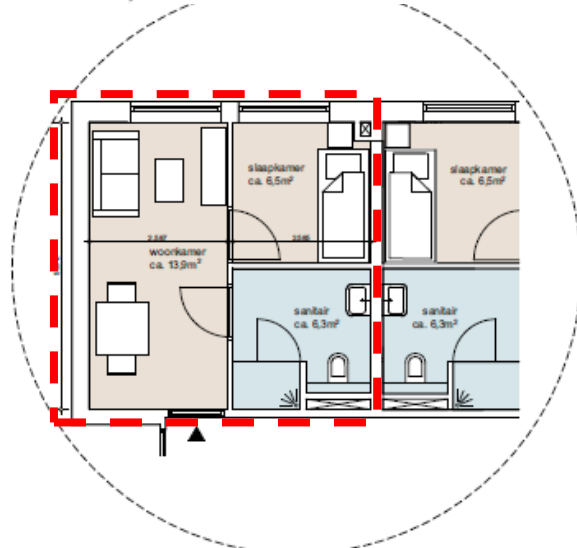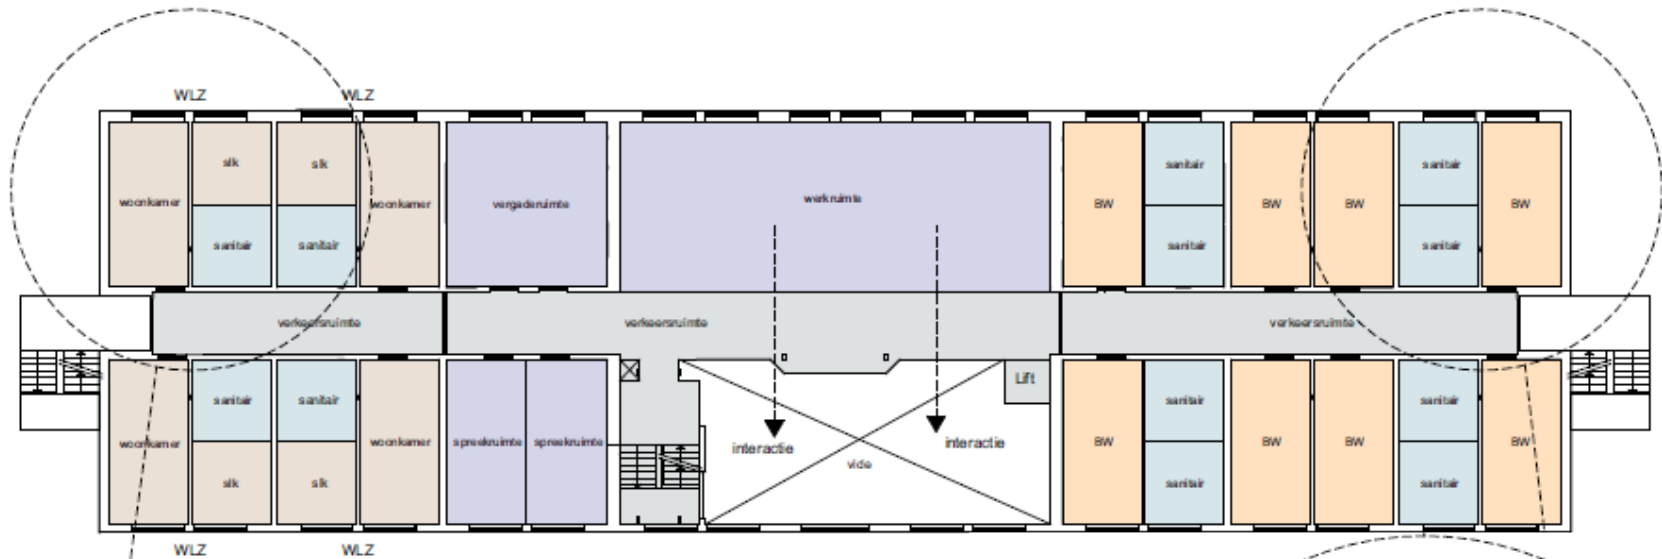

Principe indeling
WLZ woonruimte

Principe indeling
BW kamer + sanitair
schaal 1:100

2^e verdieping, nieuwe indeling Beschermd Wonen

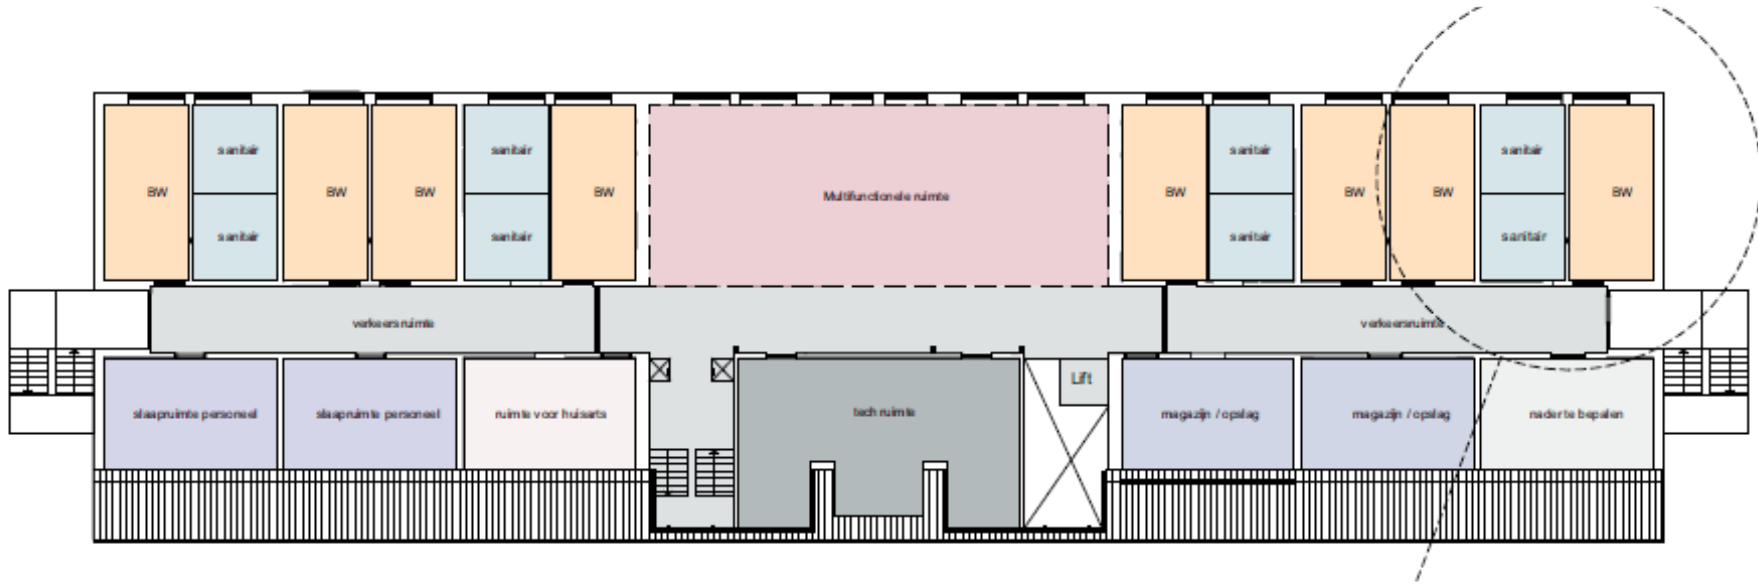

Bestaande gevelbeeld



Optie voor nieuw gevelbeeld



Planning

Tekenwerk, bestek en selectie aannemer	Tot eind 2020
Aanvang bouwwerkzaamheden	1^{ste} kwartaal 2021
Afronding bouw	Eind 2021
Terrein om gebouw en tuin	Voorjaar 2022