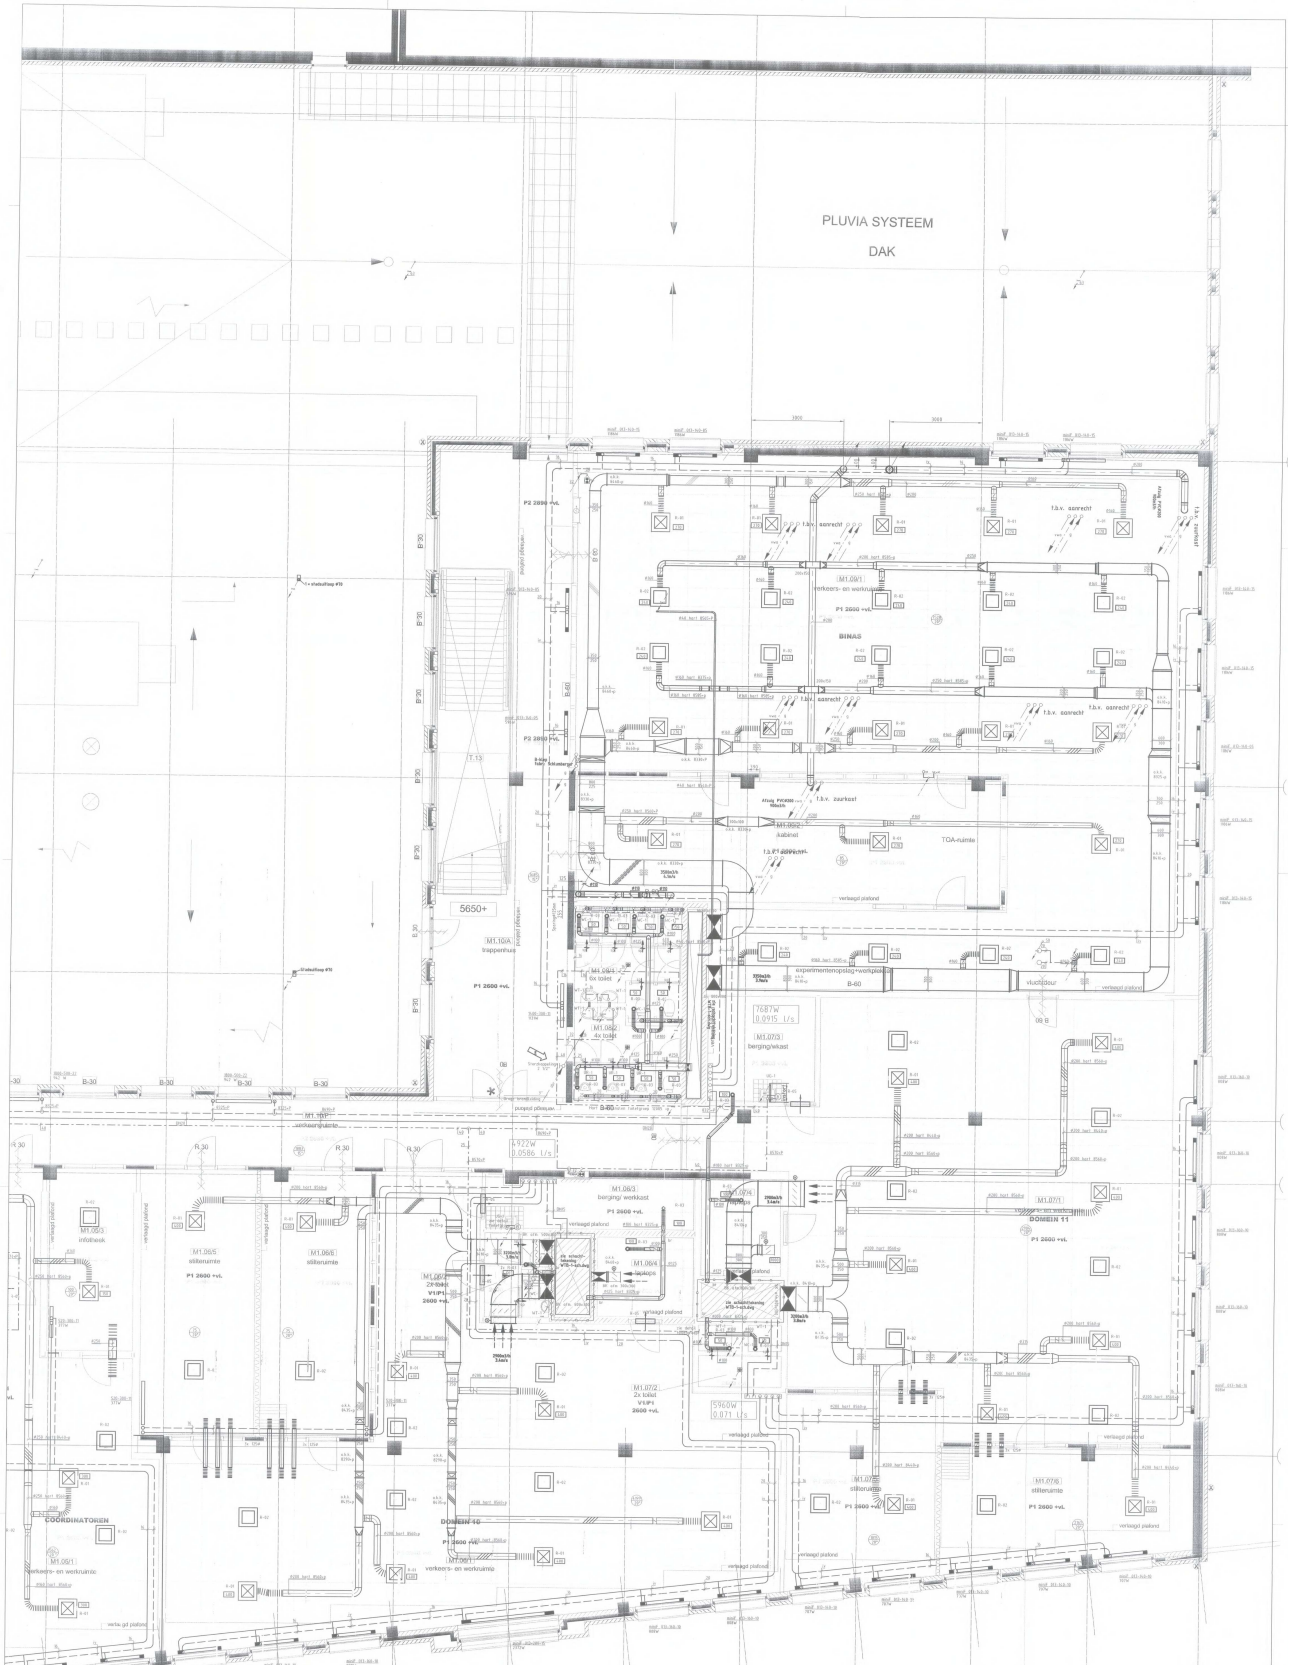

Renvooi

OPMERKING:
Coaxiaalkabels verbindingskabels koaxpersoon
-Aangegeven sprongen in VWA en RWA uitvoeren met GFC buisjes
-Meten in het werk te controleren
-Alle benodigdheidsmaterialen leveren in corrosiewerende uitvoering.

BEGELING HORIZONTALE LEIDINGEN
Beugelafstand PVC = #60 - max. 0,8 mtr
Beugelafstand #100 - #200 - 1 mtr. - 2 mtr.

- Rookwarmte/voeleiding
  Fabr.: Dyna
  Materiaal: PE80, KOMO-keur
  Afschot: 5 mm / mtr
- Vulwarmte/voeleiding
  Fabr.: Dyna
  Materiaal: PE80, KOMO-keur
  Afschot: 5 mm / mtr
- O.S. Ontstoppingsstuk
- Nebo gietijzeren vloerpot (type 1815 afm. 156x156mm)
- Sterz koppeling
- Watermeter
- Koudwaterleiding
- Warmwaterleiding
- Warmwatercirculatieleiding
- Brandslangkoppel, wakkerd, fabr.: Chubb,type: 3NL-N-N.
- Brandslangkoppel, fabr.: Chubb,type: 1 NL-N
- Droge brandleiding, uitgevoerd in Vlamboxx.
- Gasleiding
- Gasmeter
- Koelwarmteleiding c.v.
- Retourleiding c.v.
- Radiator fabr.: Thermrad type: Super TK voorzien van ventiel, voorzien van thermostaat. Afmetingen zoals vermeld op tekening.
- Convector fabr.: type: Mg
  Afmetingen zoals vermeld op tekening
- Luchtgordijn, fabr.: c.s.a. type: Effect G 2000P
  afm.: Breedte 2000x720x300mm
- Geneigd verspaan per raster
- Gewenste raamtemperatuur
- Luchtkanaal retour debiet (in m3/h), snelheid in m/s
- Luchtkanaal aanvoer (geisoleerd 25mm) + debiet (in m3/h), snelheid in m/s
- Kanaaldeuper rond. Fabr.: Trox, type: CF, L=800mm, #250
- Bauwweffabr. Fabr.: Geo Koppel, type: Roalpitt

Regeling
In alle uitslakingen regeklep plaatsen, incl. toetbaardl.

- Rerour roost
  Debiet (m3/h)
- Retour roester
- Toevoer roester
- Wandtdoorvoeder
- Kanaal roester
  Deur (plint (min. 20mm)
- Rookterende
  Debiet (m3/h)
- Brandwerend afdichten
- Onderkant kanaal
- Motoren aan plafond
- Aansluitnaaf geeft aan kanaal geisoleerd
- Brandscheiding

Roosterschaal

Roosterno.	Fabrikaat, type, afmeting
R-01	Zehnder Air RTRM, Ø=Ø40 690x690x365mm
R-02	Zehnder Air RRDM, Ø=Ø40 690x690x265mm
R-03	Zehnder Air RRVH, #125 mm
R-04	Zehnder Air DRVIN, Ø=Ø 1050x1025mm
R-05	Zehnder Air WGUD, Ø=Ø, 625x625mm
R-06	Zehnder Air WGUD, Ø=Ø, 825x825mm
R-07	Zehnder Air WGUD, Ø=Ø, 1125x1125mm
R-08	Zehnder Air WGUD (voorzien van rasterdubel), Ø=Ø, 1125x1125mm
R-09	Zehnder Air TZ40, Ø=Ø=Ø 1200x99x120mm

Indien roosters van brandwerende wand roosters voorzien van e.g. EI60 klep.

REVISIE
05-12-2008

GET.	51
GEK.	LL
DATUM	25-11-2008
SCHAAL	1:50
FORM.	A3+
PROJNR.	250569

Cultuurcampus Vleuterweide te Utrecht

WTB-Installaties
School te Verdieping deel 1

TEKENING NO.
WTB-1-01A

Breijer Installatietechniek
Hoofdvestiging NL
Zwolle
Postbus 10
8010 CA ZWOLLE
Tel. 0348 - 42 55 55
Fax: 0348 - 42 55 99

DEZE TEKENING MAG ZONDER DAZE TOESTEMMING NIET WORDEN GEKOPIEERD NOCH AAN DEREDEN TER INZAGE WORDEN VERSTREKT.

Code: 250569 afm. WTB-1-01A