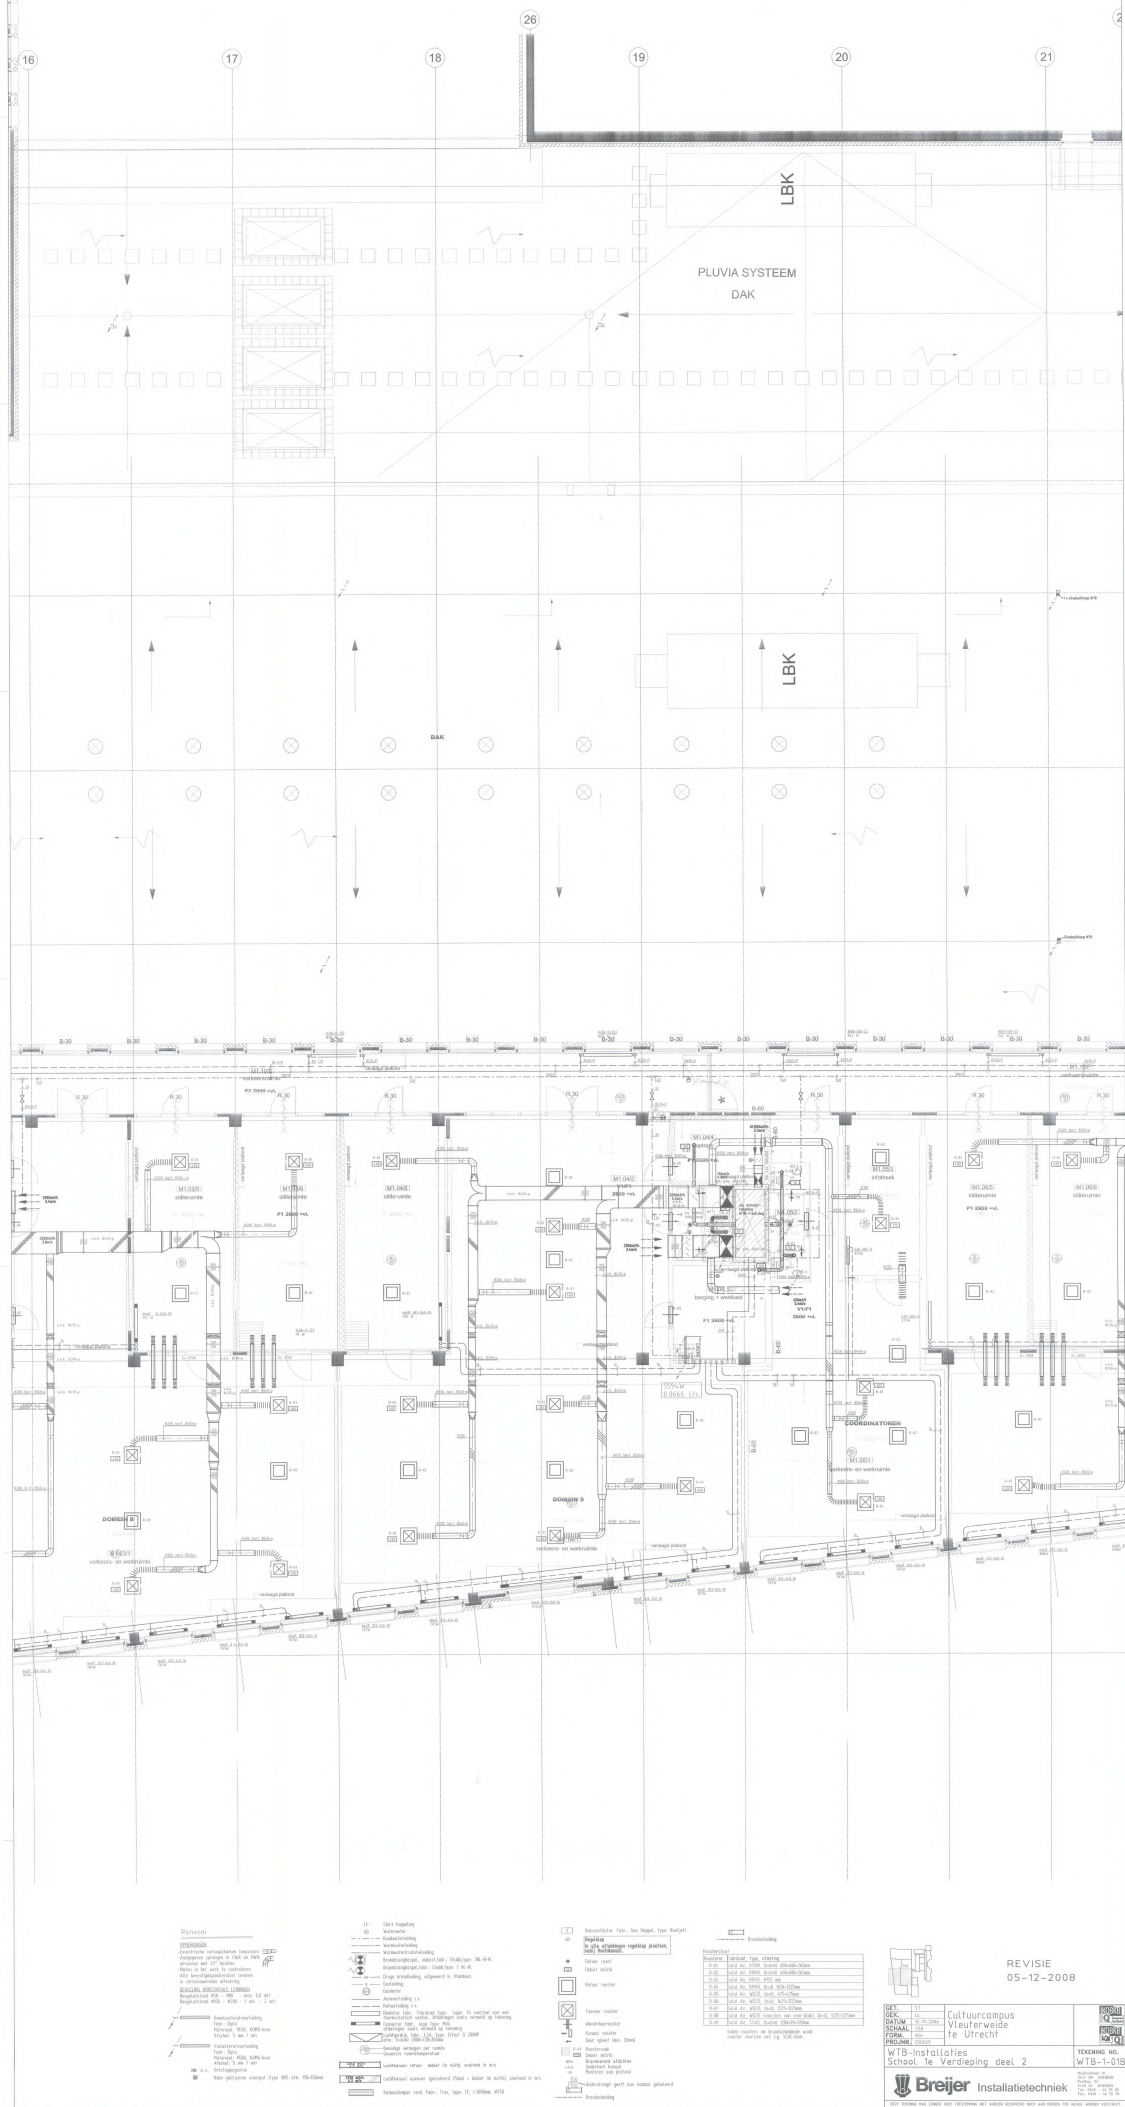


REVISIE
05-12-2008

GET. NO. 151	
CEK. NO. 151	
DATUM 26-06-2005	
SCHAL. NO. 151	
FORM. NO. 151	
PRO. NO. 151	
Cultuurcampus Vleuterweide te Utrecht	
wTB-Installaties School te Verdieping deel 2	
TEKENING NO. WTB-1-01B	
 Breijer Installatietechniek	
DEZE TEKENING MAG NIEMAND ANDERZ TEGENWOORDIG MET WERKEN OVEREENKOMEN NOCH AAN GEDRUK OF INZAKE WERKEN OVERDRAAGEN	