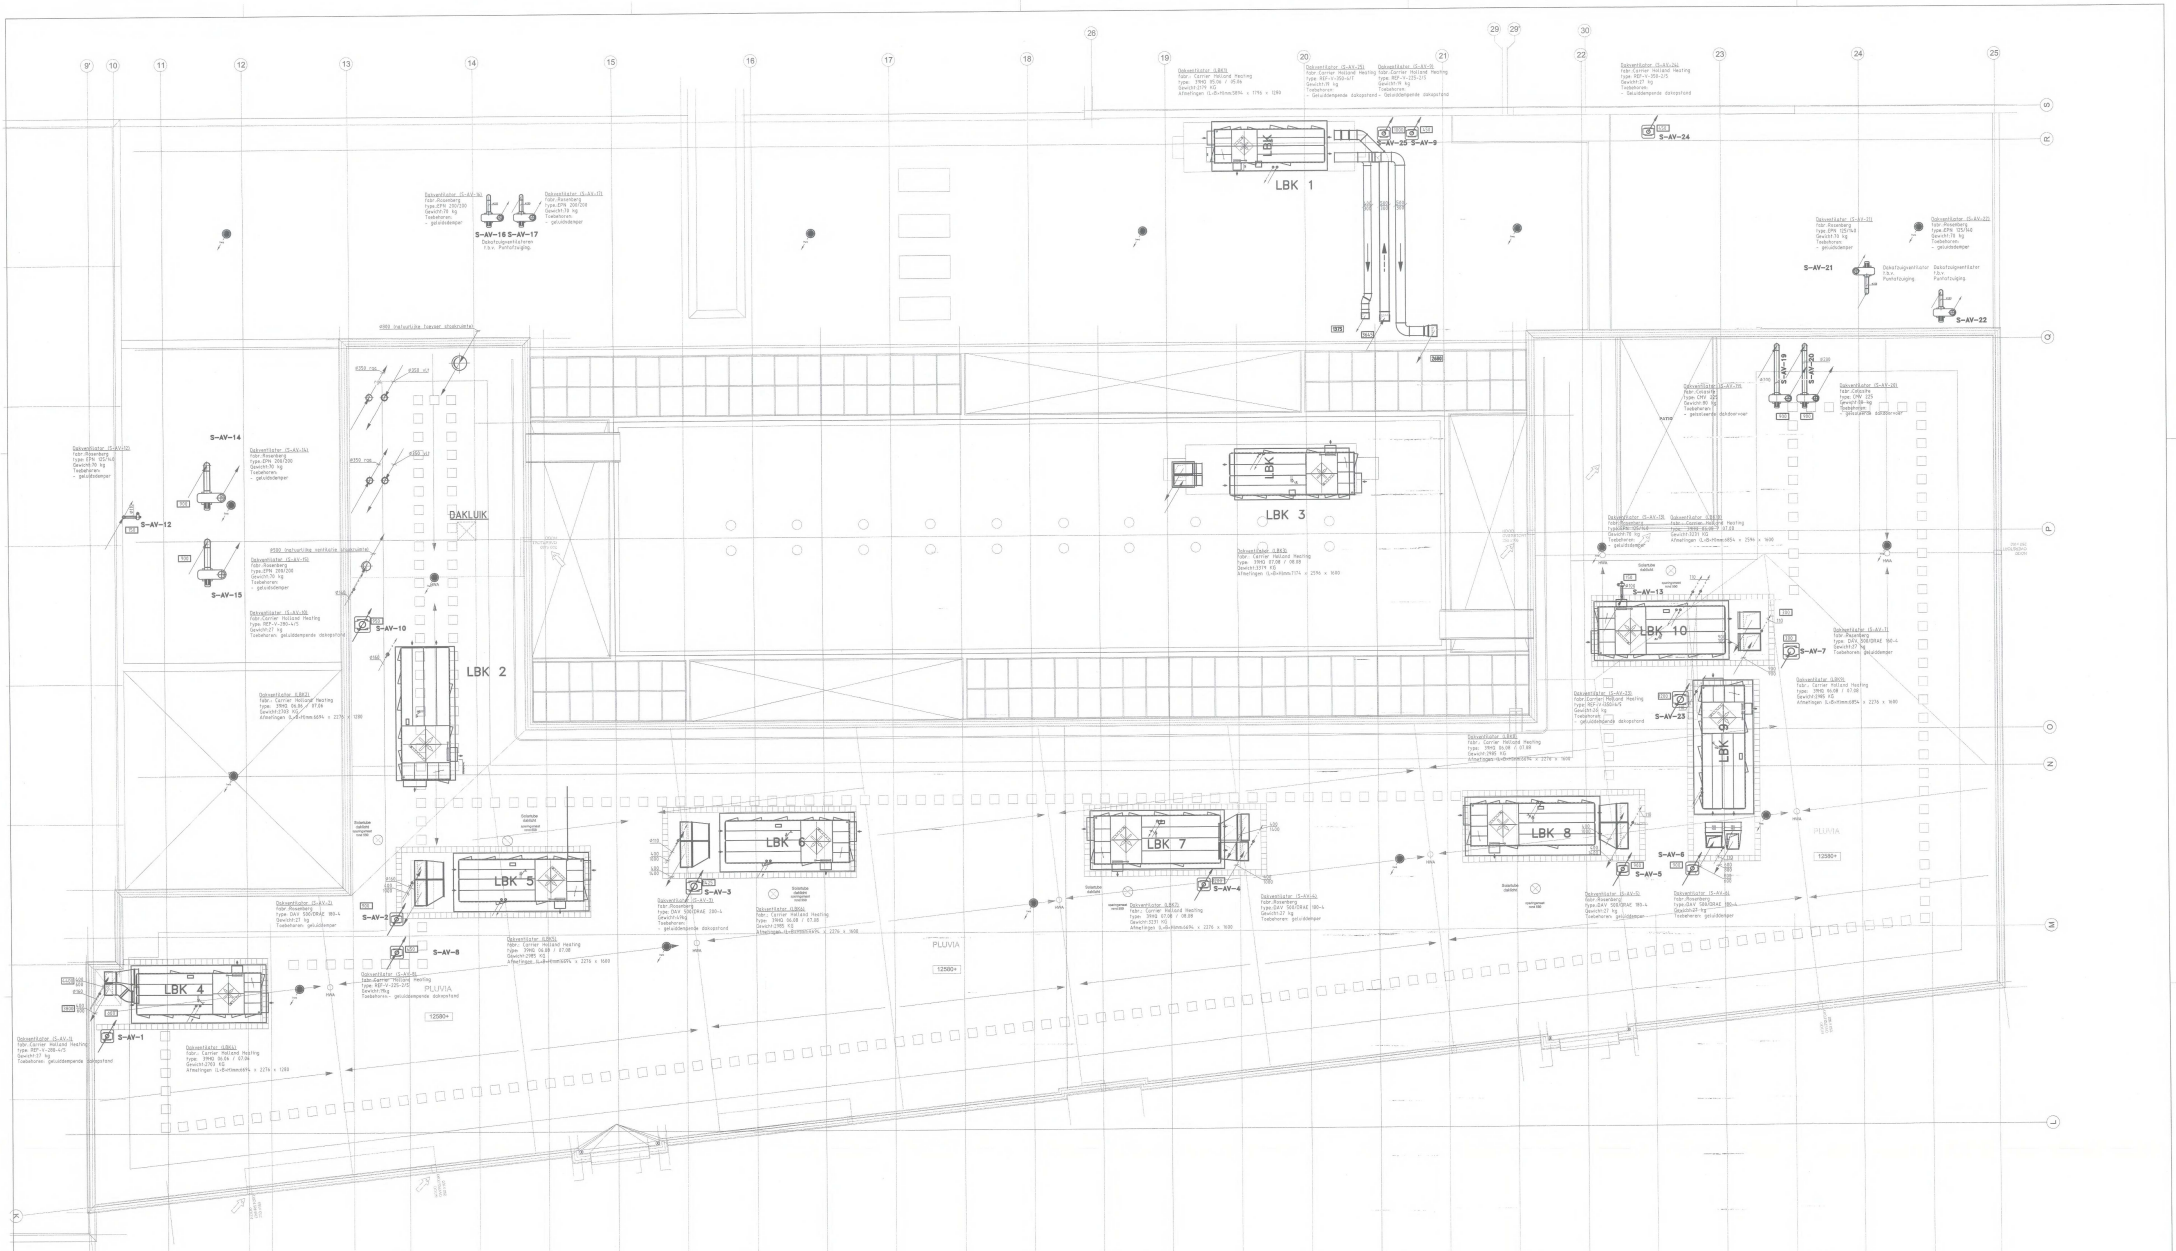

Renvooi

OPMERKINGEN:
-Excentrische verloopstukken toepassen
-Aangegeven sprongen in VWA en HWA uitvoeren met 45° bochten
-Meten in het werk te controleren
-Alle beveiligingsmaterialen leveren in corrosiewerende uitvoering.

BEUGELING HORIZONTALE LEIDINGEN
Beugelafstand Ø50 - Ø88 max. 0,8 mtr
Beugelafstand Ø100 - Ø200 1 mtr. - 2 mtr.

- Hemelwaterafvoerleiding Fabr.: Dyka Materiaal: PE80, KOMO-keur Afschuif: 5 mm / mtr
- Vuilwaterafvoerleiding Fabr.: Dyka Materiaal: PE80, KOMO-keur Afschuif: 5 mm / mtr
- Ontstoppingsstuk
- Nebo gietijzeren vloerput (type 1015 afm. 150x150mm)
- Storz koppeling
- Waterwaltje
- Koudwaterleiding
- Warmwaterleiding
- Warmwaterlcirculatieleiding
- Brandslangkoppel, omkast fabr.: Chubb,type: 3NL-N-N
- Brandslangkoppel,fabr.: Chubb,type: 1 NL-N
- DW Droge brandleiding, uitgevoerd in Vlambuis.
- G Gasleiding
- Gasmeter
- Aqua-verdeling c.v.
- Retourleiding c.v.
- Radiator fabr. Thermarad type: Super T6 voorzien van een thermostatisch ventiel. Afmetingen zoals vermeld op tekening.
- Convector fabr. Jaga type: Mini afmetingen zoals vermeld op tekening.
- Luchtgordijn fabr.: LSA type: Effect G 2088P afm. (l.x.b.x.h) 2000x120x2060mm
- Benodigd vermogen per ruimte Gewenste ruimtetemperatuur
- 20°C Luchtkanaal retour debiet (in m3/h), snelheid in m/s
- 20°C Luchtkanaal aanvoer (geisoleerd 25mm) + debiet (in m3/h), snelheid in m/s
- Kanaaldeeltje rond. Fabr.: Trox, type: CF, l=1000mm, Ø250
- Balsaventilator. Fabr.: Geo Hoppel, type: Roofjeff
- Regelklep In alle afftakkingen regelklep plaatsen, mbt: Hoofdkanaal.
- Retour roost
- Debiet (m3/h)
- Retour rooster
- Toevoer rooster
- Wand/deurbooster
- Kanaal roster
- Deur spleet (min. 20mm)
- R-03 Roostercode
- 300 Debiet (m3/h)
- BKA Brandwerend afdichten
- o.k.k. Onderkant kanaal
- op Monteren aan plafond
- 1500 Ondersteuning geeft aan kanaal geisoleerd
- Brandscheiding
- Brandscheiding

Roosterstaat

Roosterno:	Fabrikaat, type, afmeting
R-01	Solid Air, RTBM, (b+d+h) 600+600+265mm
R-02	Solid Air, RRBM, (b+d+h) 600+600+265mm
R-03	Solid Air, RRVO, Ø125 mm
R-04	Solid Air, RMON, (b+d) 1000+125mm
R-05	Solid Air, WUZO, (b+d), 625+625mm
R-06	Solid Air, WUZO, (b+d), 1625+1225mm
R-07	Solid Air, WUZO, (b+d), 1225+1225mm
R-08	Solid Air, WUZO, (vierzijdig vast zeef-blad), (b+d), 1225+1225mm
R-09	Solid Air, STAD, (b+d+h) 1200+99+320mm

Indien roosters om brandscheidende wand/ roosterplaat voorzien van z.g. SEAL-blik.

REVISIE
05-12-2008

GET.	JE
GEK.	LL
DATUM	01-09-2006
SCHAAL	1:100
FORM.	A0
PROJNR.	250569

Cultuurcampus Vleuterweide te Utrecht

WTB-Installaties
School Dakaanzicht

TEKENING NO.
WTB-1-03

Breijer Installatietechniek
Hauptstraat 18
3417 GM WOERDEN
Postbus 73
3420 AB WOERDEN
Tel. 0348 - 40 12 18
Fax. 0348 - 40 55 19

DEZE TEKENING MAG ZONDER ONZE TOESTEMMING NIET WORDEN GEOPENBARD NOCH AAN DERDEN TER INZAGE WORDEN VERSTREKT.

Fabr.: 250569 Afb. WTB-1-03