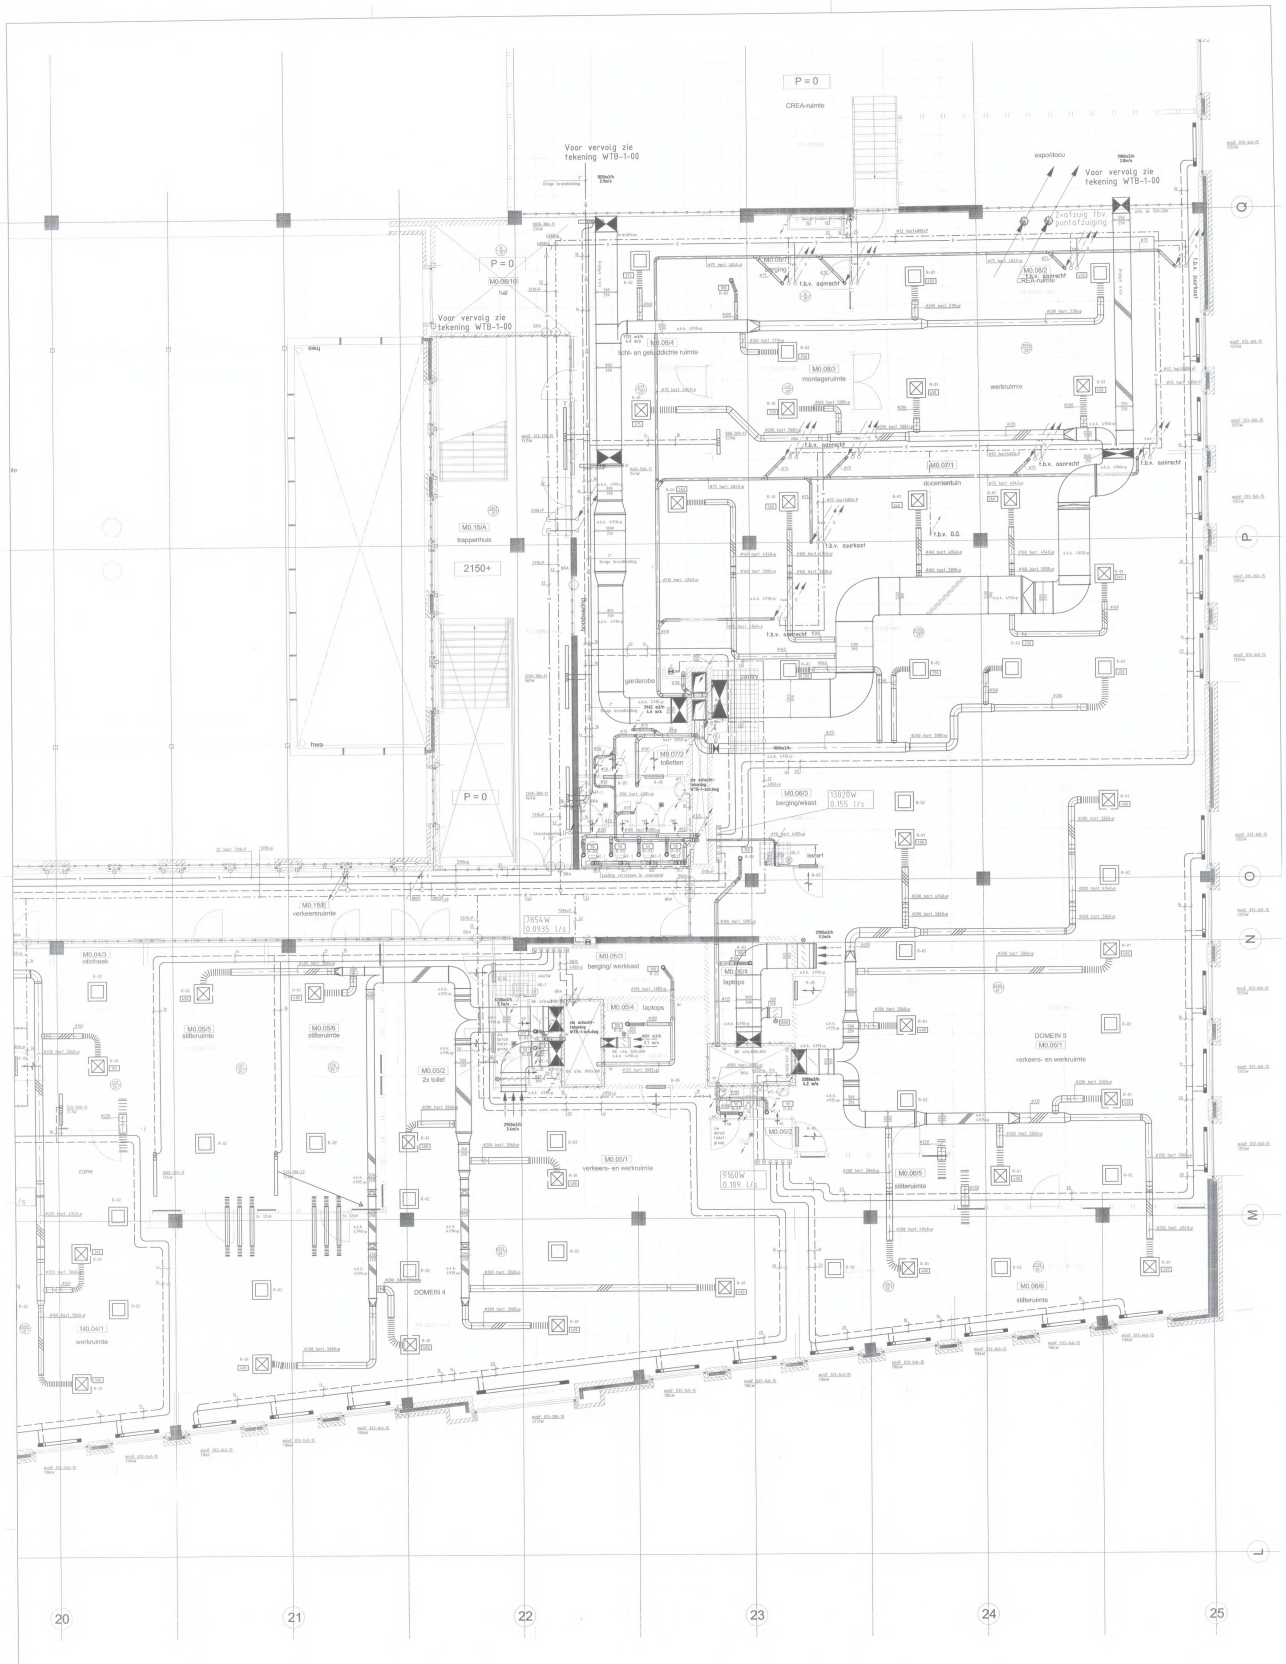

Renvooi

OPMERKINGEN
Eventuele verlooptakken toegecast
-Aangegeven openingen in VWA en HWA uitvoeren met 45° bochten
-Motor in hal werk te coordineren
-Alle bevestigingsmaterialen inwerken in corrosiewerende uitvoering

REGELING HYDRAULIEK LEIDINGEN
Beugelafstand Ø50 - Ø80 : max. 3,0 mtr
Beugelafstand Ø100 - Ø200 : 3 mtr. - 2 mtr.

- Hemelwaterafvoerleiding
  Fabr.: Duka
  Materiaal: PE80, KOMO-keur
  Afschuit: 5 mm / mtr
- Vuilwaterafvoerleiding
  Fabr.: Duka
  Materiaal: PE80, KOMO-keur
  Afschuit: 5 mm / mtr
- Ontluchtingsstuk
- Nabo gietijzeren vloerpot (type R15 o/m. 150x150mm)

- Stierz koppeling
- Wisselwerter
- Koudeverlending
- Warmwaterleiding
- Warmwatercirculatieleiding
- Brandslangkoppel, ontkalkt fabr.: Chubb,type 3NL-N-M.
- Brandslangkoppel,fabr.: Chubb,type 1 NL-N.
- Droge brandleiding, uitgevoerd in Vlaanbaus.
- Gasleiding
- Gasmeter
- Kamerverlieding
- Rohverleiding c.v.
- Radiator fabr.: Thermrad type: Super 16 voorzien van een thermostatisch ventiel. Afmetingen zoals vermeld op tekening
- Convector fabr.: Vasco type: Ventilo
  Afmetingen zoals vermeld op tekening
- Ventilator fabr.: T.V.A. type: Effect D 2000F
  Afm.: D.Ø250 2000x2000x2000mm
- Benodigd vermogen per ruimte
  Gewenste ruimtetemperatuur

250 m³/h / 5,0 m/s	Luchtkanaal retour debiet (in m3/h), snelheid in m/s
250 m³/h / 5,0 m/s	Luchtkanaal aanvoer (geisoleerd 25mm) - debiet (in m3/h), snelheid in m/s
	Kanaaldemper rond. Fabr.: Trox, type: CF, L=1000mm, Ø250

- Buitenvlakstr. Fabr.: Gee Hoppel, Type: Rowijelt
- **Regelklep**
  in alle afsluitingen regelklep plaatsen, radiatorventiel.
- Retour roost
  Debiet (m3/h)
- Retour roester
- Toevoer roester
- Wand/deurrooster
- Kanaal roester
  Door spleet (min. 20mm)
- R-01 Roosterrande
  Debiet (m3/h)
- Brandwerend afdichten
- Onderkant kanaal
- Markeren aan plafond
- Onderstreept geeft aan kanaal geisoleerd
- Brandscheiding

Roosterstoof

Roosterno.	Fabrikaat, type, afmeting
R-01	Gelaid Air, R18PL, b=b=ø1 600x600x200mm
R-02	Gelaid Air, R18PL, b=b=ø1 600x600x200mm
R-03	Gelaid Air, R8VVL, Ø125 mm
R-04	Gelaid Air, DR10R, b=ø1 W50x1125mm
R-05	Gelaid Air, W12D, b=ø1, 625x1125mm
R-06	Gelaid Air, W12D, b=ø1, 625x1125mm
R-07	Gelaid Air, W12D, b=ø1, 1125x1125mm
R-08	Gelaid Air, W12D (voorzien van zaag-blade), b=ø1, 1125x1125mm
R-09	Gelaid Air, S1AD, b=b=ø1 1200x375x1200mm

Indien roosters om brandscheidende wand roester voorzien van e.g. SEAC-blok.

REVISIE
05-12-2008

GET.	K
GEK.	CL
DATUM	30-11-2006
SCHAAL	1:50
FORM.	
PROJNR.	258569

Cultuurcampus te Vleuterweide

WTB-Installaties
School: Entresol 2150+ deel 1

TEKENING NO.
WTB-1-E1

Breijer Installatietechniek
Hoofdstraat, 18
3417 GP WOERDEN
Postbus 70
3400 AB WOERDEN
Tel.: 0348 - 42 22 11
Fax.: 0348 - 48 55 9

DEZE TEKENING MAG ZONDER ONZE TOESTEMMING NIET WORDEN GEKOPIEERD NOCH AAN DERDEN TER INZAGE WORDEN VERSTREKT

Codex: 258569 File: WTB-1-