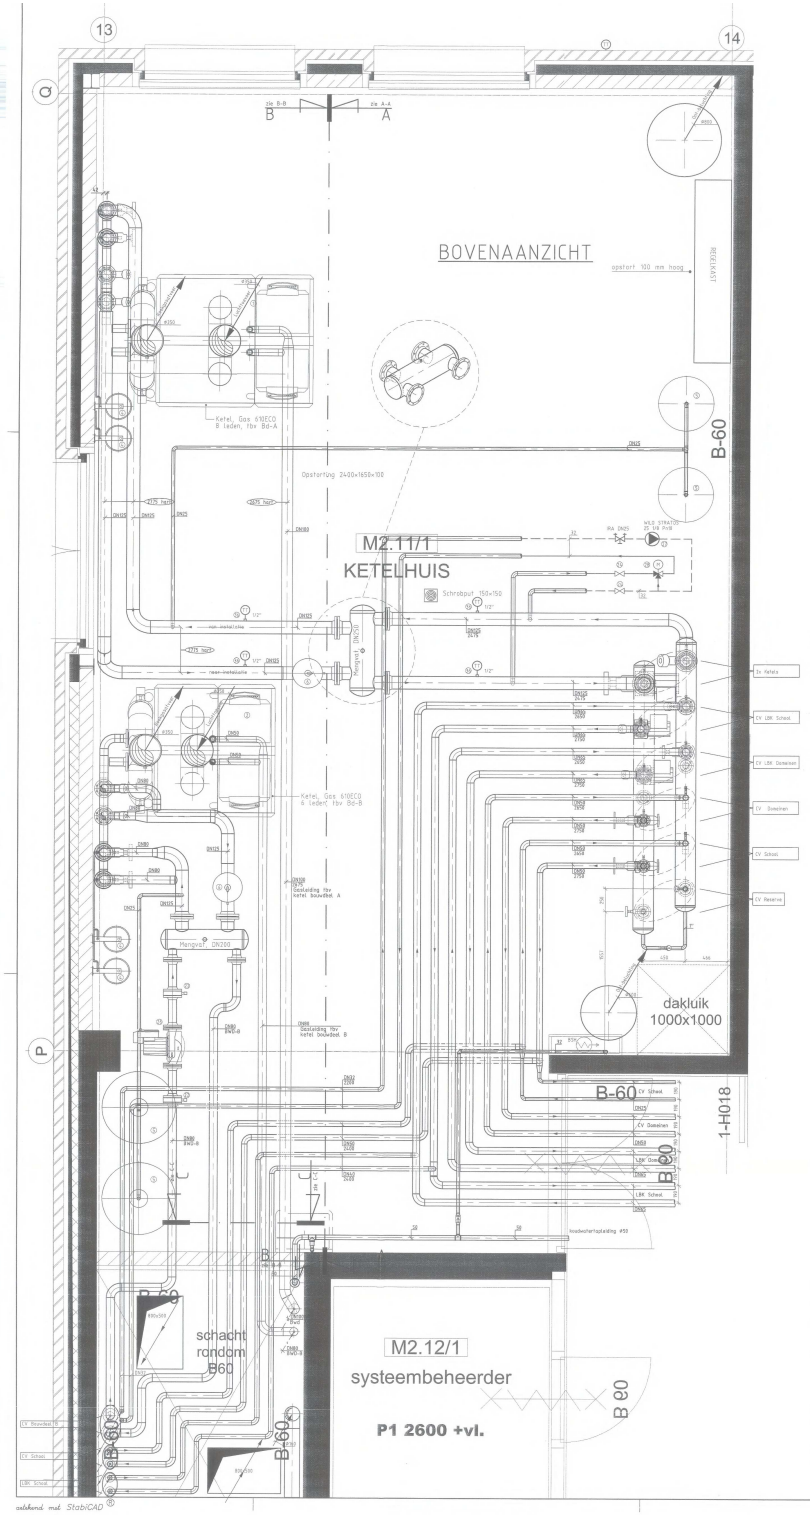

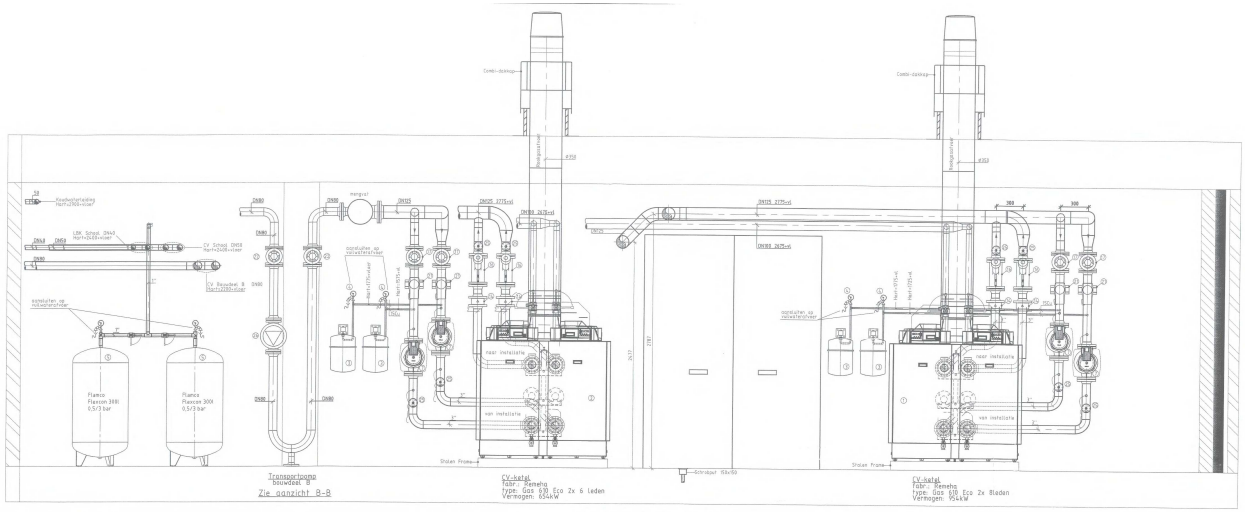

AANZICHT A-A

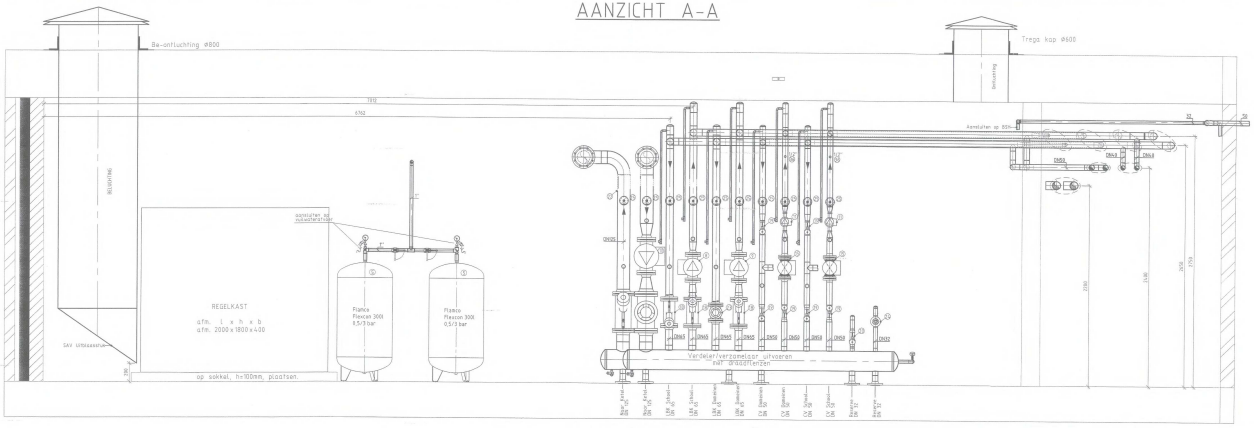

AANZICHT B-B

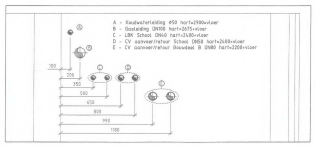

AANZICHT C-C

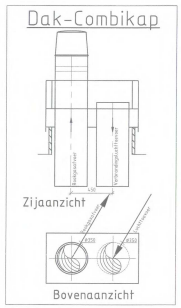

Isolatie koudtapwater leiding
Fabrikaat: Armaflex materiaal: type SH
Binnendiameter(s): leidingdiameters zie tekeningen.
Wanddikte(n) (mm): 6 mm om leidingen t/m 35 mm
9 mm om leidingen > dan 35 mm.
Bevestiging: d.m.v. lijm: Armaflex 520 en
de voorschriften van de fabrikant.

Isolatie cv-leidingen
Fabrikaat: Rockwool industrieschaal/850
Materiaal: gebonden steenwol
Afwerking: isogenepak SE, Kleur wit
DN15 t/m DN20 25mm minerale wol
DN25 t/m DN50 30mm minerale wol
DN65 t/m DN100 40mm minerale wol
DN125 > 50mm minerale wol

STUKLIJST			
PERSONL KAARTALBEKANING		MERK	TYPE
1	1	CV-KETEL	ROMONA	GAS 610 ECO 6 LEDEN 1004W
2	1	CV-KETEL	ROMONA	GAS 610 ECO 8 LEDEN 1054W
3	1	EXPANSIEVAT	FLAMCO	FLEXCON 35
4	1	CANDELEGER EXPANSIEVAT	FLAMCO	
5	1	DRUKSCHAKELAAR	FLEXCON	MB 1Ur 10/3 bar
6	1	LUCHTAFSCHEIDER	SPROUTEK	SPROVENT LUCHT ZWEIE
7	1	PUMP	WILO	STAGVOD 80/4-F PN6/10
8	1	PUMP	WILO	STAGVOD 80/4-F PN6/10
9	1	PUMP	WILO	STAGVOD 80/4-F PN6/10
10	1	PUMP	WILO	STAGVOD 80/4-F PN6/10
11	1	PUMP	WILO	STAGVOD 80/4-F PN6/10
12	1	TURBULENSBREKER	WILO	STAGVOD 80/4-F PN6/10
13	1	V-MOD. INBOUDSAFSLUITER	GALTER	DN20 ZIGZ
14	1	INBOUDSAFSLUITER	TEKA	DTA-F DN25
15	1	INBOUDSAFSLUITER	TEKA	DTA-F DN40
16	1	INBOUDSAFSLUITER	TEKA	DTA-F DN65
17	1	INBOUDSAFSLUITER	TEKA	DTA-F DN80
18	1	INBOUDSAFSLUITER	TEKA	DTA-F DN100
19	1	DRUKMINDERAAR	GALTER	DN20 PN10
20	1	DRUKMINDERAAR	GALTER	DN40PN16
21	1	MUFFELSTUK	SCHROEDER	DALIN3 DN40
22	1	MUFFELSTUK	SCHROEDER	DALIN3 DN65
23	1	MUFFELSTUK	SCHROEDER	DALIN3 DN80
24	8	THERMOMETER	SCHROEDER	TMA100
25	1	PUMP	WILO	TOP-S 50/10 PN10
26	1	PUMP	WILO	STAVOD 25/7.5 PN10
27	1	SCHAKELGROEPJE, VOORZIEN	GALTER	KVS5/8
36	1	"TFM" LASSOOR T.B.V. MUR		

REVISIE
05-12-2008

GET.	MdG	Nieuwbouw Cultuurcampus Vleuterweide te Utrecht
GEK.	JN	
DATUM	13-12-2007	
SCHAAL	1:20	
FORM.	A0	
PROJNR.	290569	

Technische Ruimte
Bouwdeel School

TEKENING NO.
WTB-1-TR

Breijer Installatietechniek
Hoofdstraat 19
9417 EM HOOGEVEEN
Postbus 40
9418 AC HOOGEVEEN
Tel.: 0592 - 46 55 88
Fax.: 0592 - 46 55 99

DEZE TEKENING MAG ZONDER ONZE TOESTEMMING NIET WORDEN GEKOPIEERD NOCH AAN DERDEN TER INZAGE WORDEN VERSTREKT.

aakkend met StabiCAD