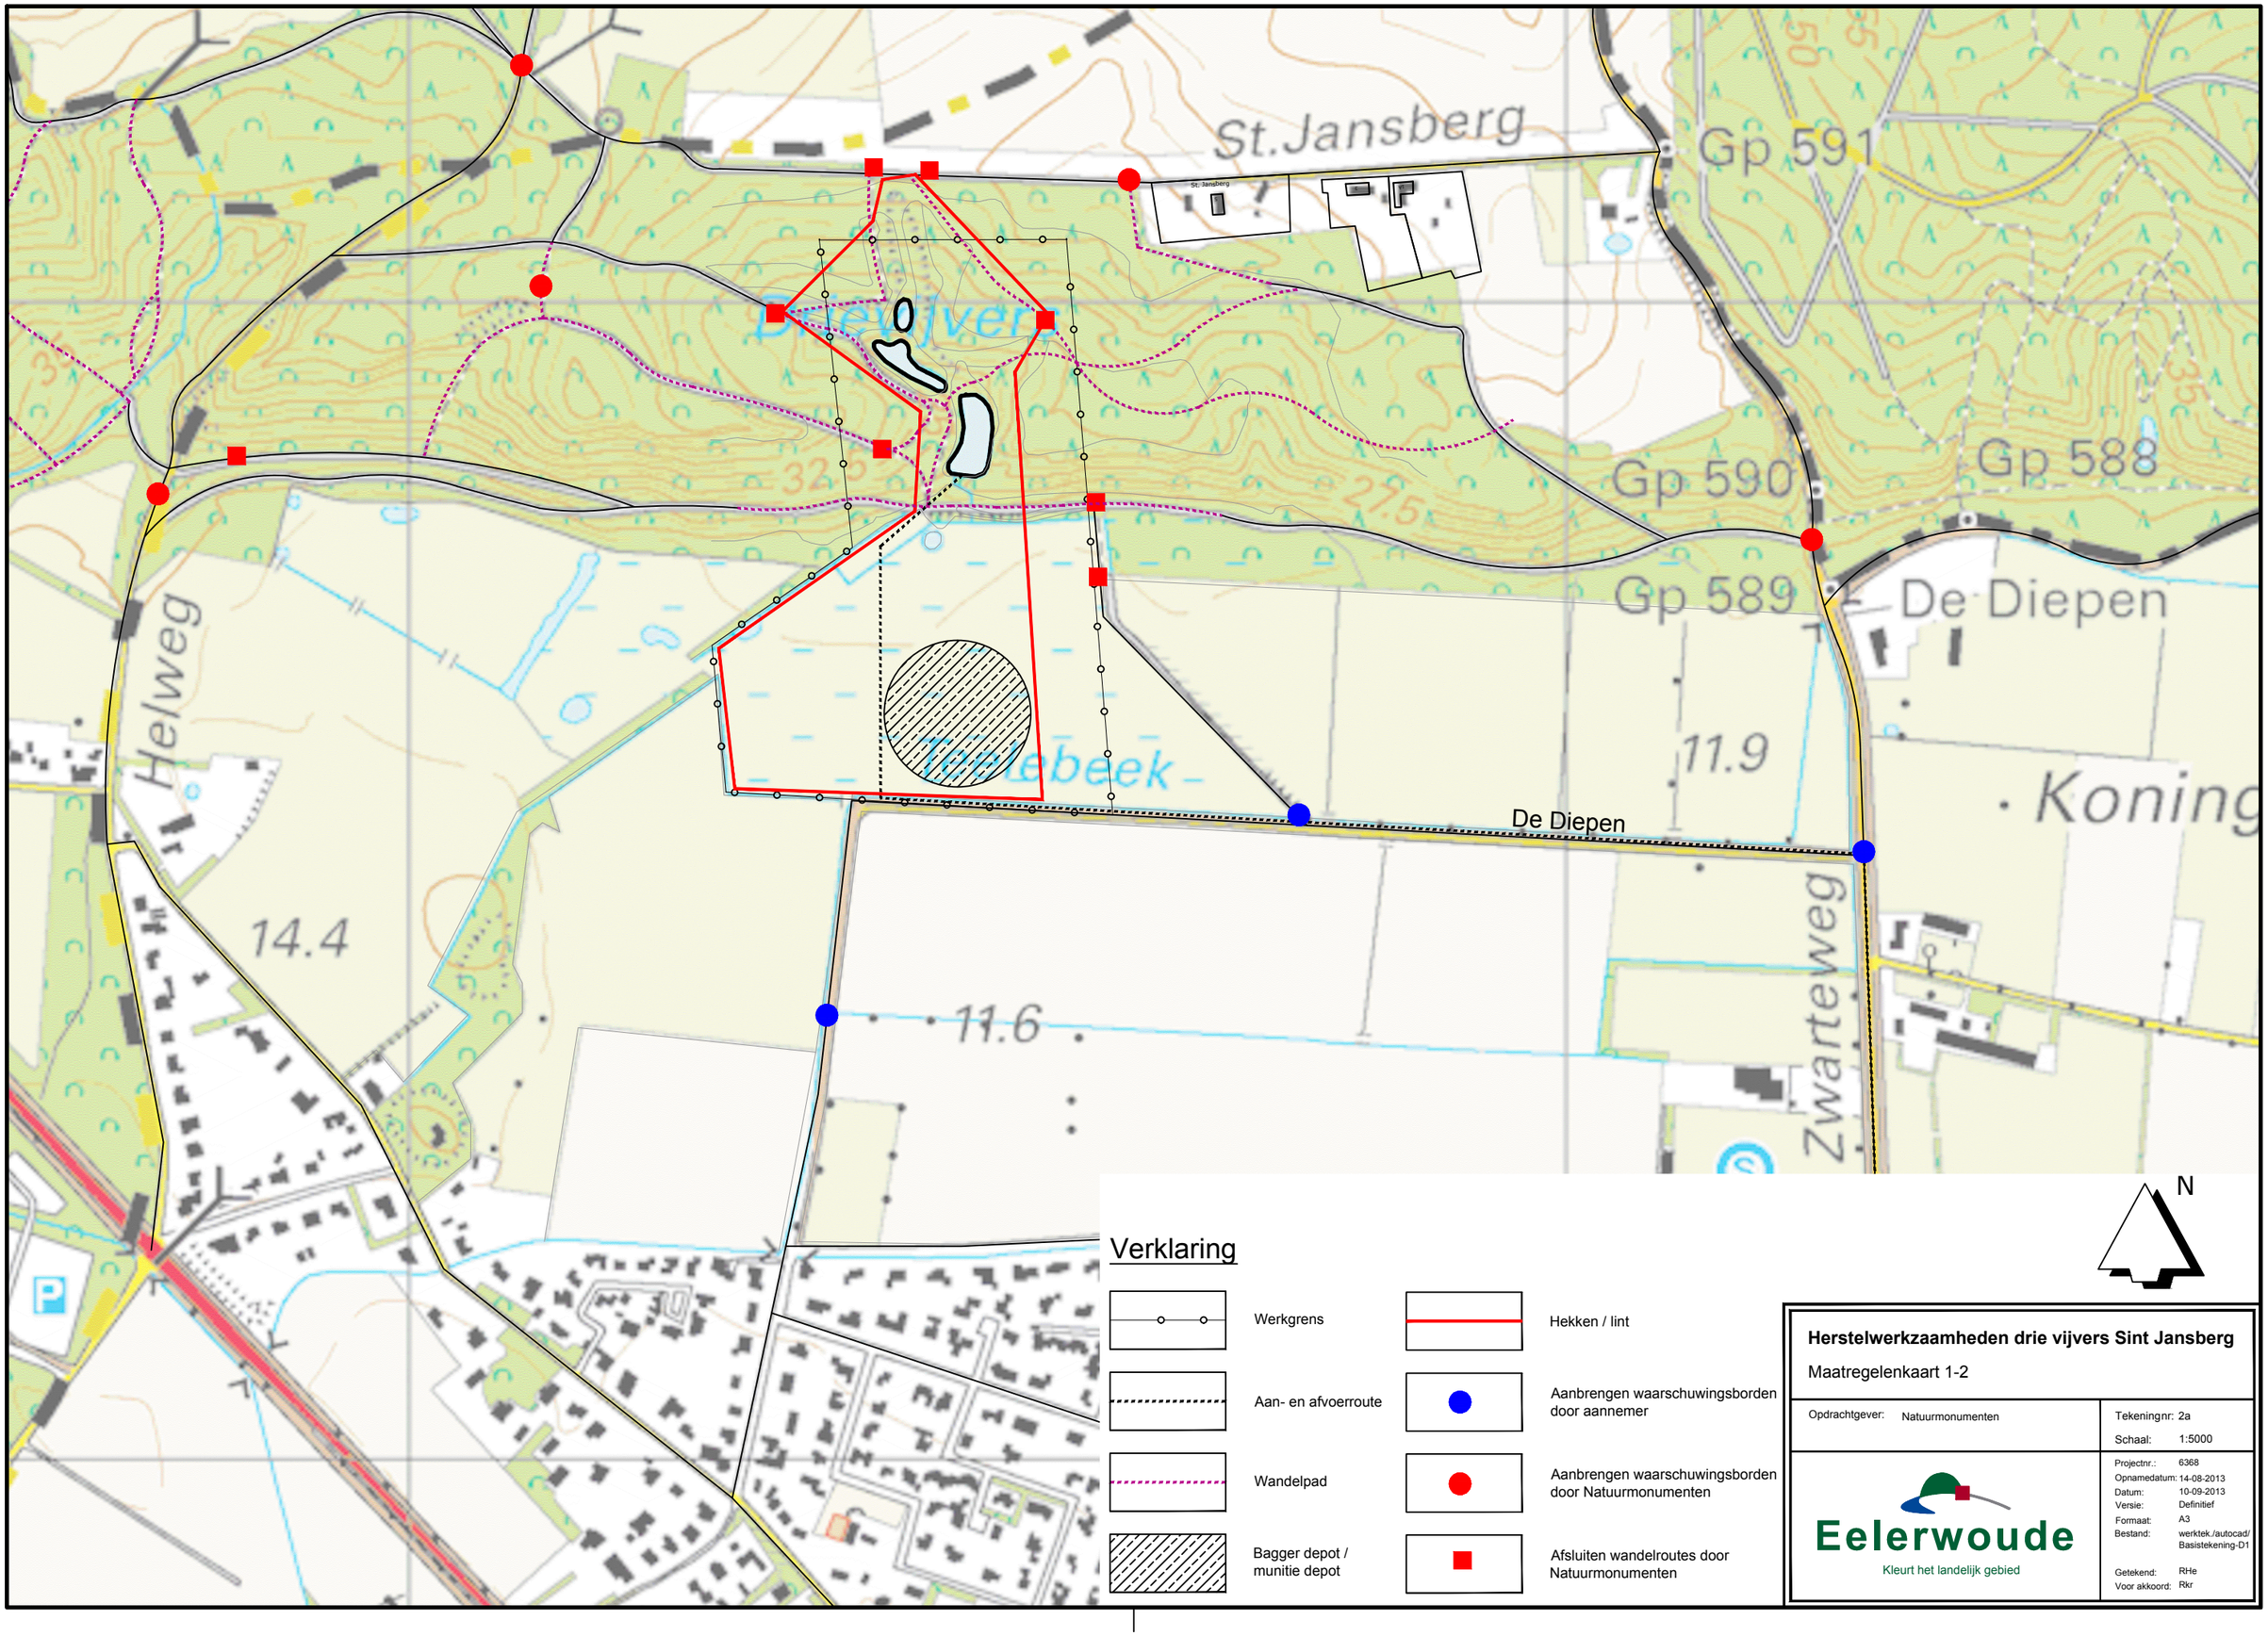


Verklaring

- Werkgrens
- Aan- en afvoerroute
- Wandelpad
- Bagger depot / munitie depot
- Hekken / lint
- Aanbrengen waarschuwingsborden door aannemer
- Aanbrengen waarschuwingsborden door Natuurmonumenten
- Afsluiten wandelroutes door Natuurmonumenten

Herstelwerkzaamheden drie vijvers Sint Jansberg

Maatregelenkaart 1-2

Opdrachtgever: Natuurmonumenten	Tekeningnr: 2a
	Schaal: 1:5000

Eelerwoude
Kleurt het landelijk gebied

Projectnr.:	6368
Opnamedatum:	14-08-2013
Datum:	10-09-2013
Versie:	Definitief
Formaat:	A3
Bestand:	werktek./autocad/ Basistekening-D1
Getekend:	RHe
Voor akkoord:	Rkr