

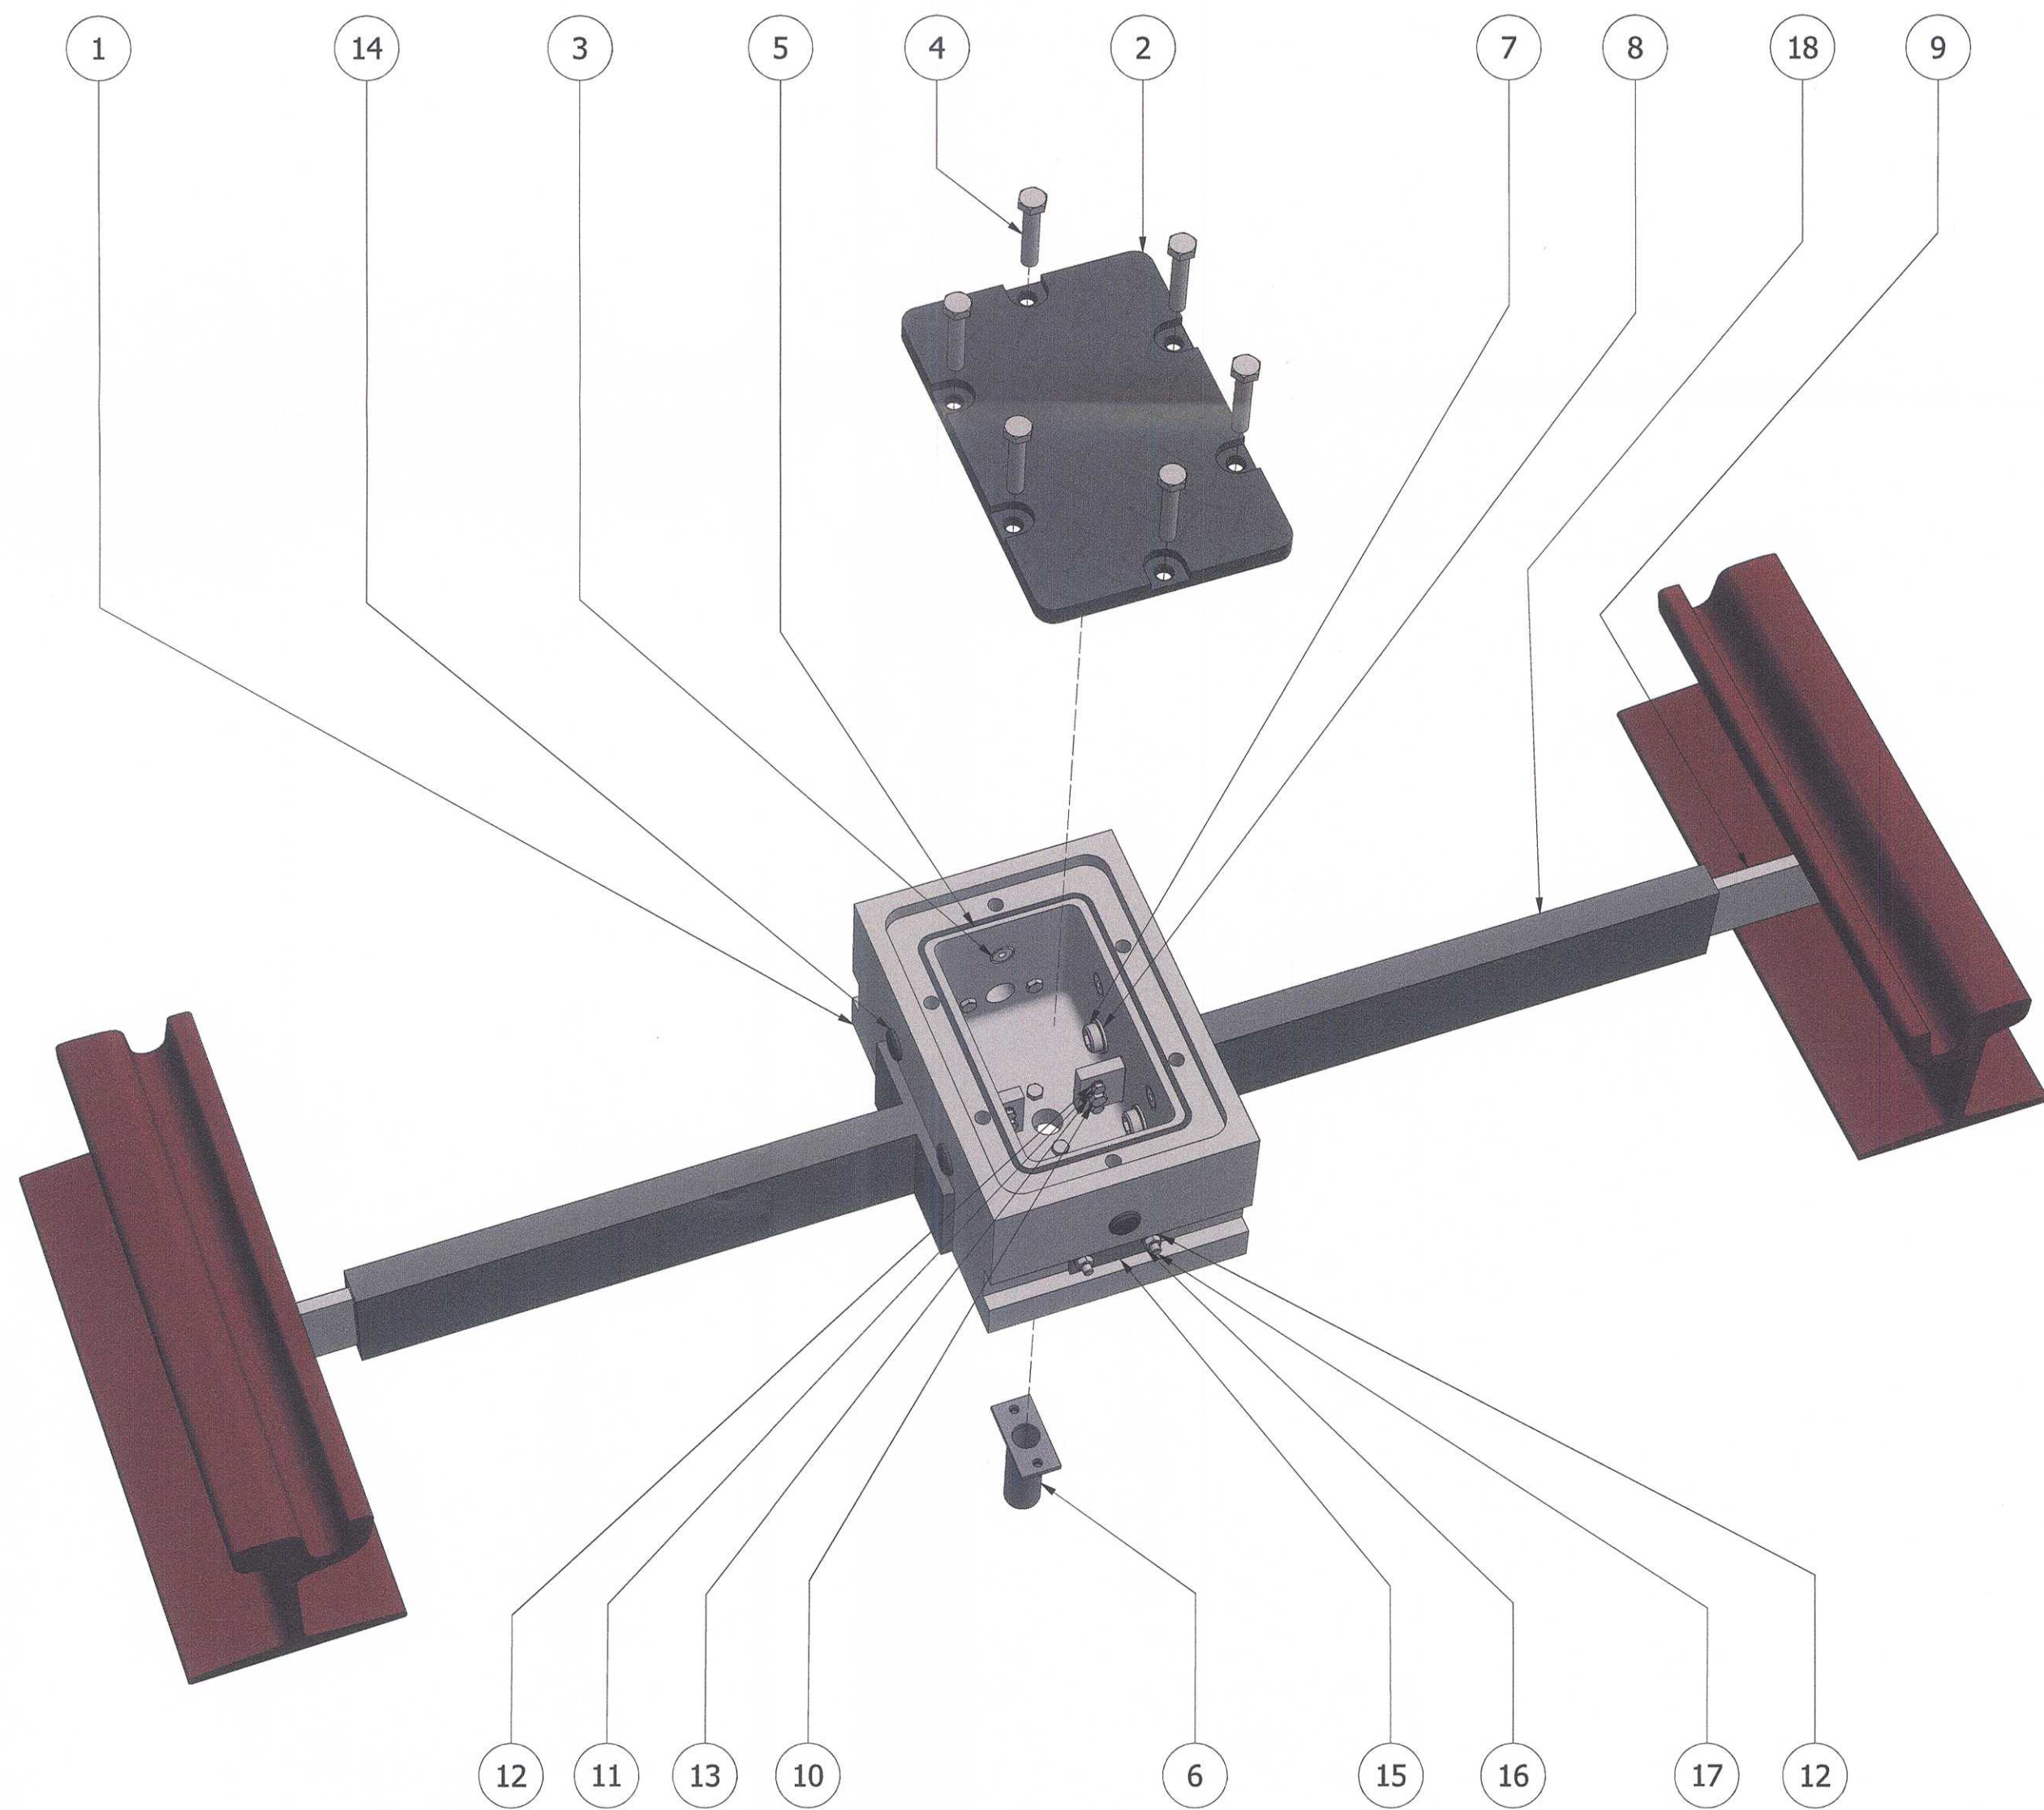
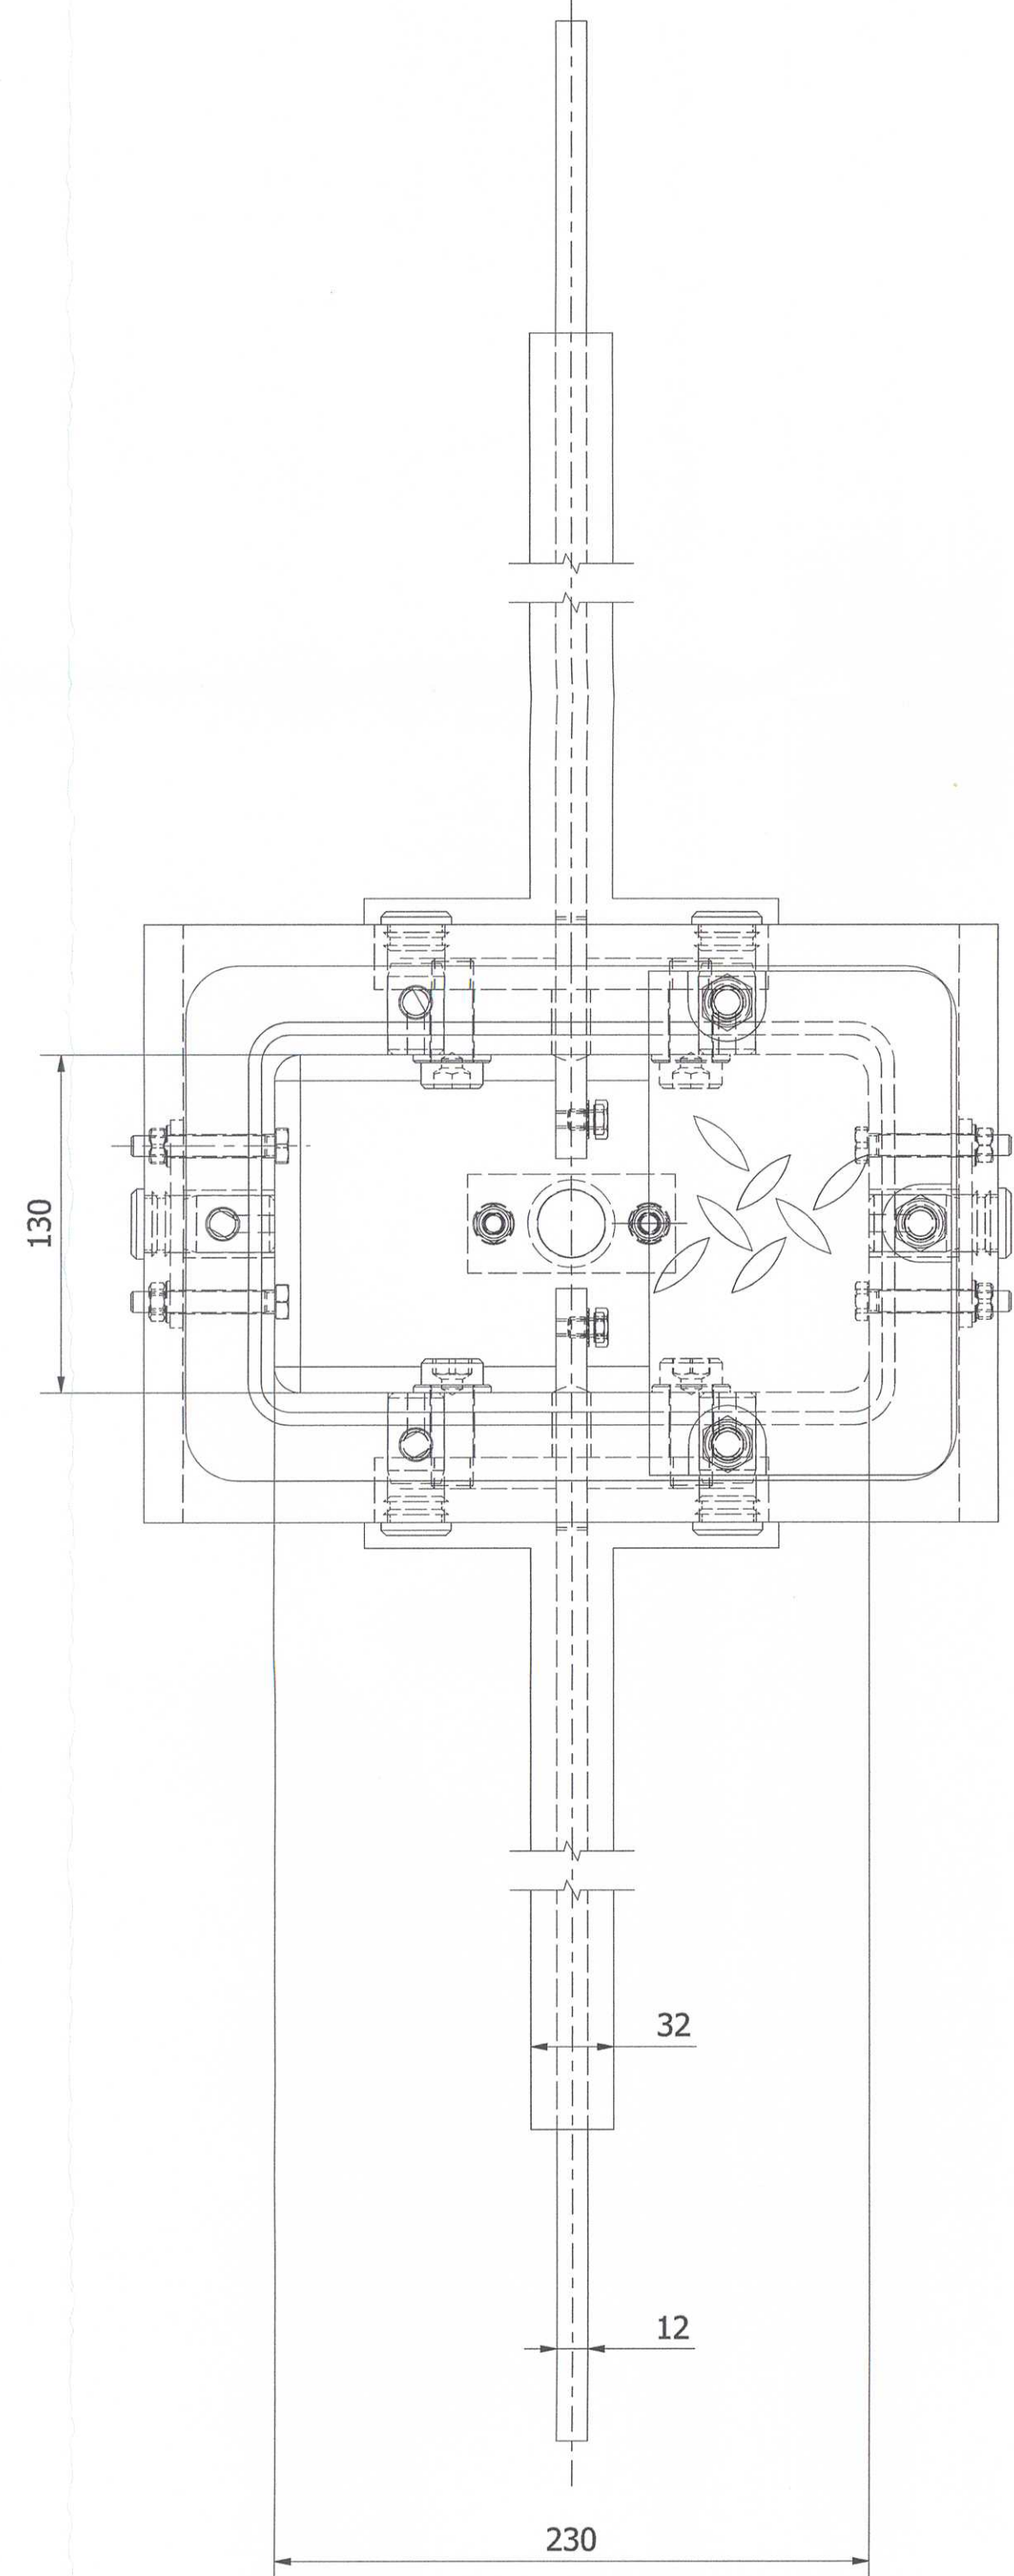


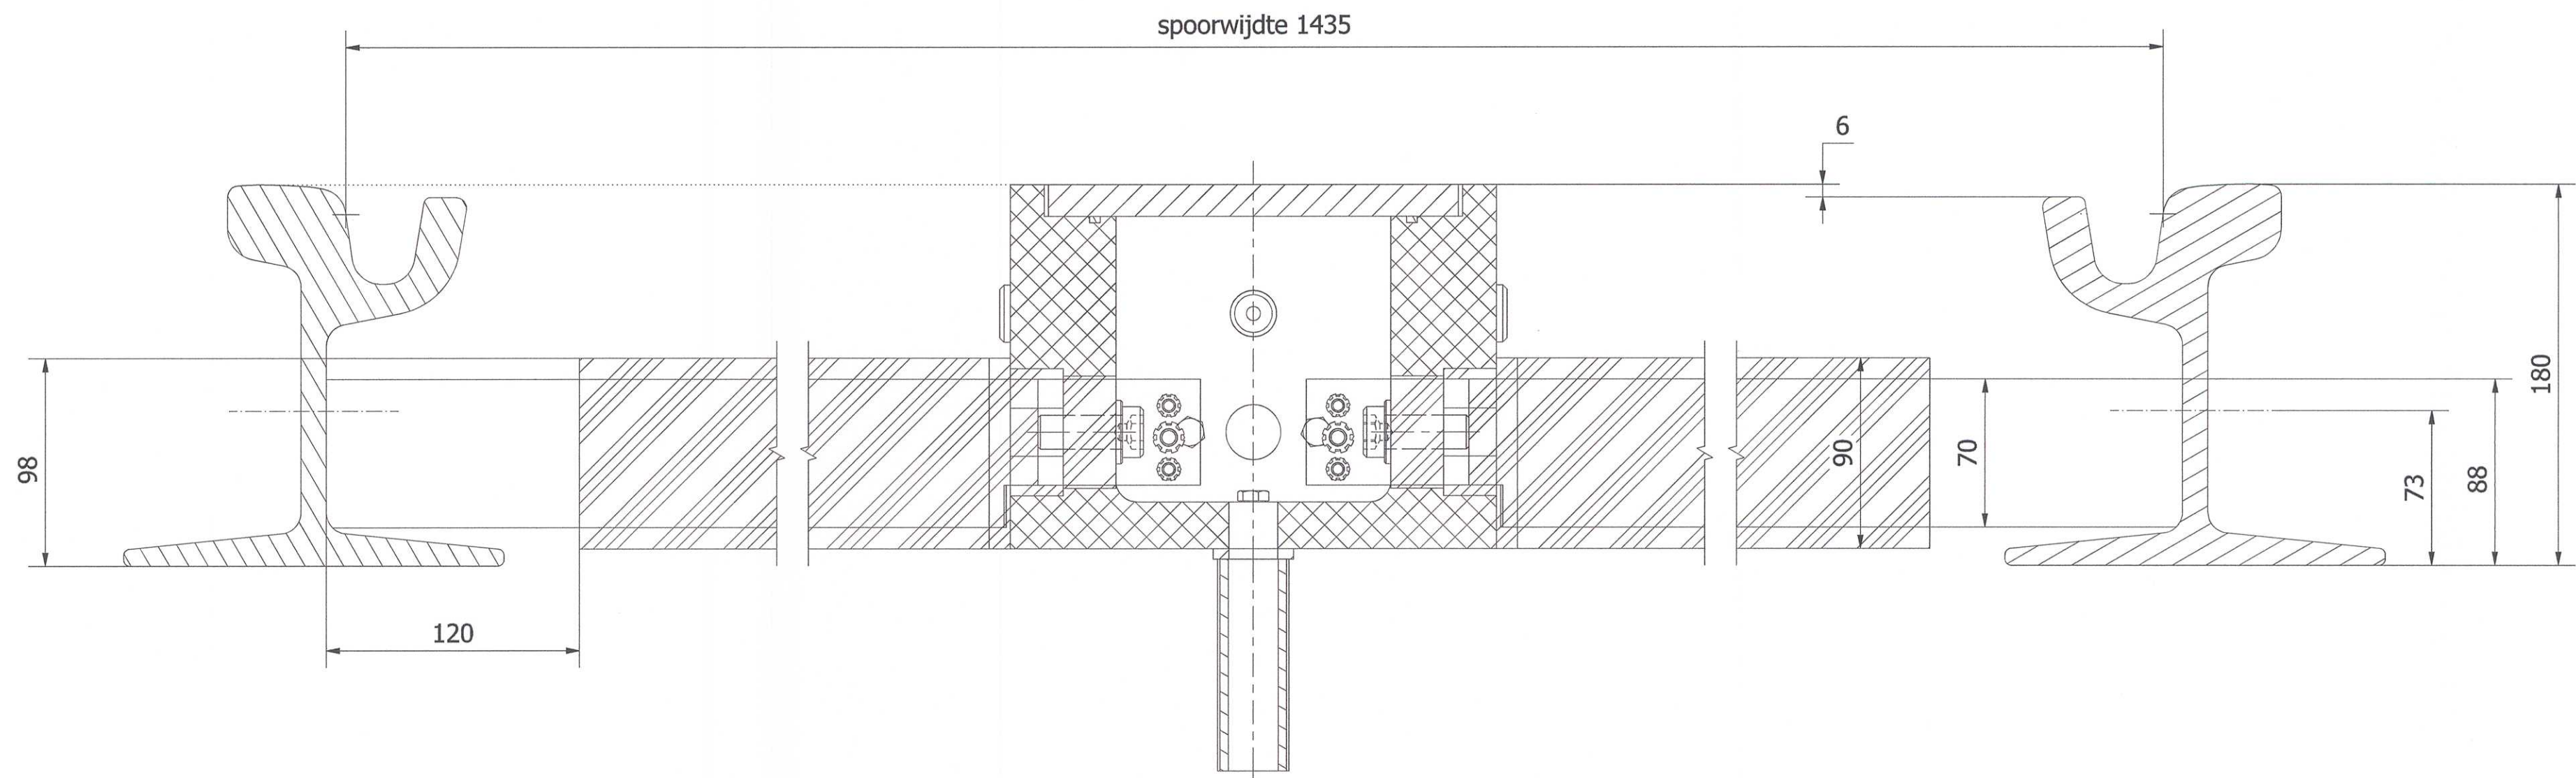

RAS-bakje = RailAansluitingSpoortrafo-bakje (t.b.v. askortsluiting HFP)
Als compleet product betreft dit GVB art.nr. 921803.
Deze tekening is gebaseerd op tek.nr. K070-0187 v. Riecken Maschinenbau GmbH.
Tolerantie indien niet aangegeven $\pm 0,5$ mm en/of $\pm 0,5^\circ$. Scherpe kanten breken.

18	2	Isolatiemateriaal	Polyurethaan coating
17	6	Zeskantbout	St-GV 8.8/M8x55-DIN 933
16	6	Vlakke sluitring	ST-GV 8.8/M8x1,25-DIN 934
15	2	Blinde flensplaat	S235JR gep.coat/38x80x5
14	6	Ronde insteekdop	Dubo 700 240 101
13	2	Vlakke tandveerring	RVS A2/A 8,4-DIN 6797
12	4	Vlakke tandveerring	RVS A2/A 6,4-DIN 6797
11	4	Zeskantbout	RVS A2/M6x10-DIN 933
10	2	Zeskantbout	RVS A2/M8x10-DIN 933
9	2	Verbindingsstrip	S235JR/70x12
8	4	Vlakke sluitring	St-GV/A 17-DIN 125
7	4	Cilinderschroef	St-GV 8.8/M16x40-DIN 6912
6	1	Aanvoerbuis met flens	S235JR gepoedercoat
5	1	O-ring t.b.v. railbakdeksel	NBR 70/238x5 4400 6277
4	6	Zeskantbout	St-GV 8.8/M12x60-DIN 931
3	6	Schroefdraadbus	RVS 1.4301
2	1	Railbakdeksel	S235JR met traanplaat
1	1	Railbak kaal	Polycarbonaat

Stuknr.	#	Benaming	Mat./Afm.	Art.nr.
A	NvR	19-2-19	Hoogte deksel-contrakant van 13 naar 6	
Wijz.	Get.	Datum	Omschrijving	Tek. Con. Teaml. Projl. Ass.m.

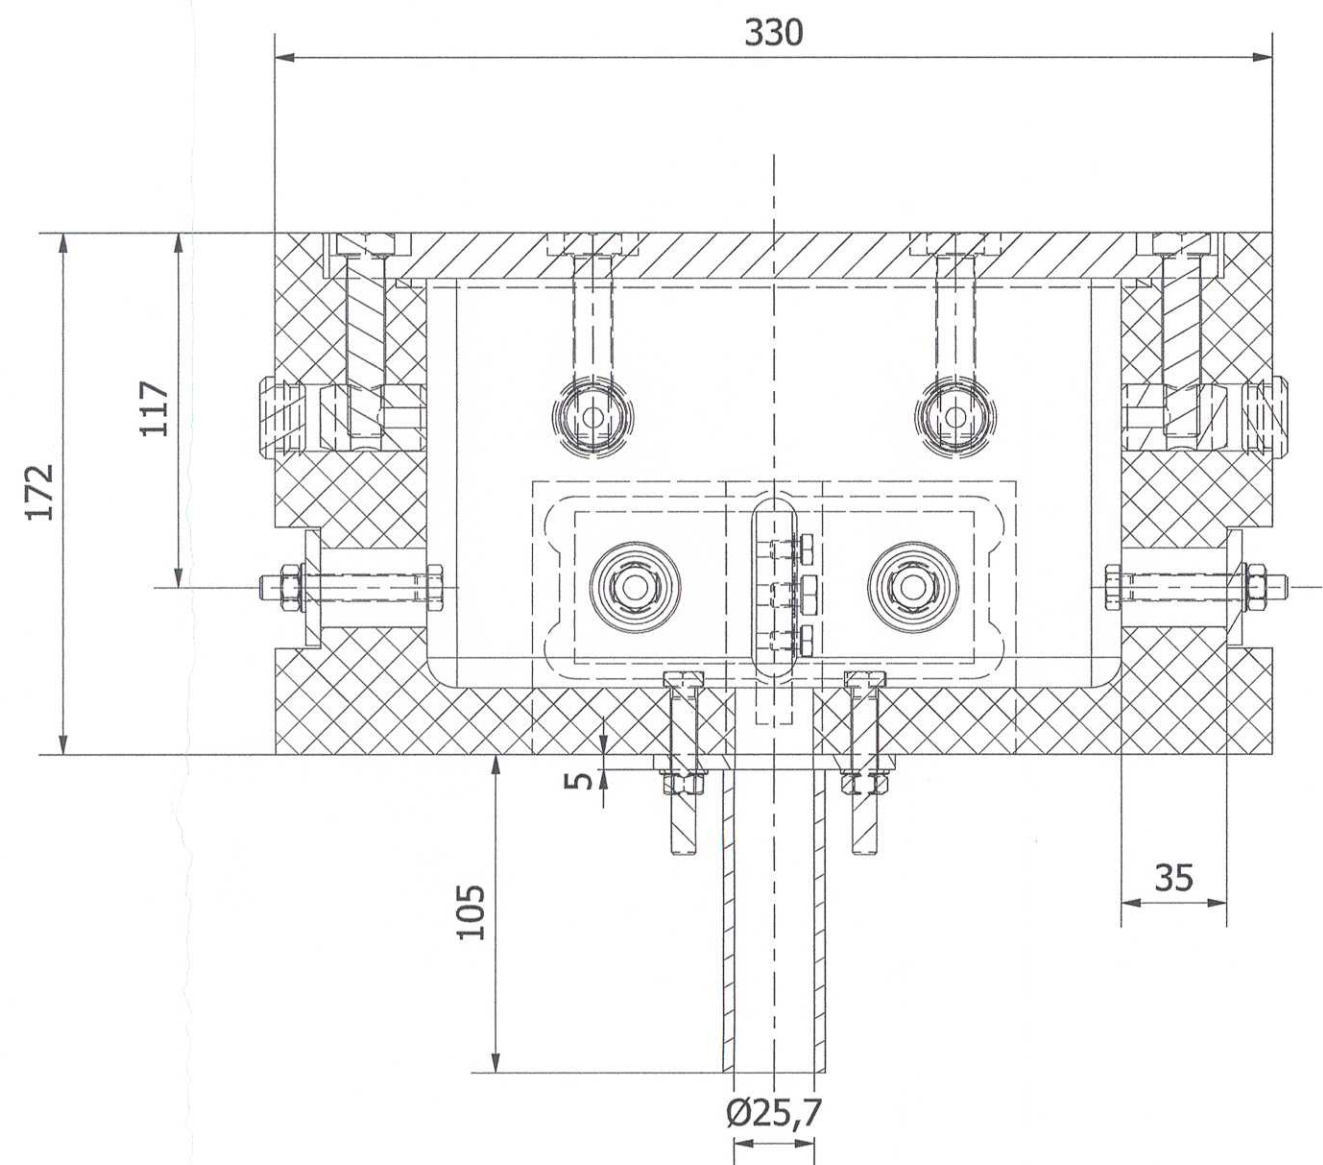

GVB Infra B.V.
Postbus 2131
1000 CC Amsterdam
Tel: 020-4606666

	Naam	Akkoord	Datum	WTB nummer
Getekend	N. van Rijn			
Gecontroleerd				Postcode
Teamleider	H. van Randen			Plan nummer
Projectleider				
Assetmanager				
Discipline	Tram			WBS nummer

Onderdeel	Samenstelling RAS-bakje
-----------	-------------------------

Project	Algemeen
---------	----------

Tekeningnummer	Wijziging	Blad	Van	Formaat A1
WTB13219	A	1	1	Schaal 1 : 2,5