


UITLEG TOLERANTIE GEBIED

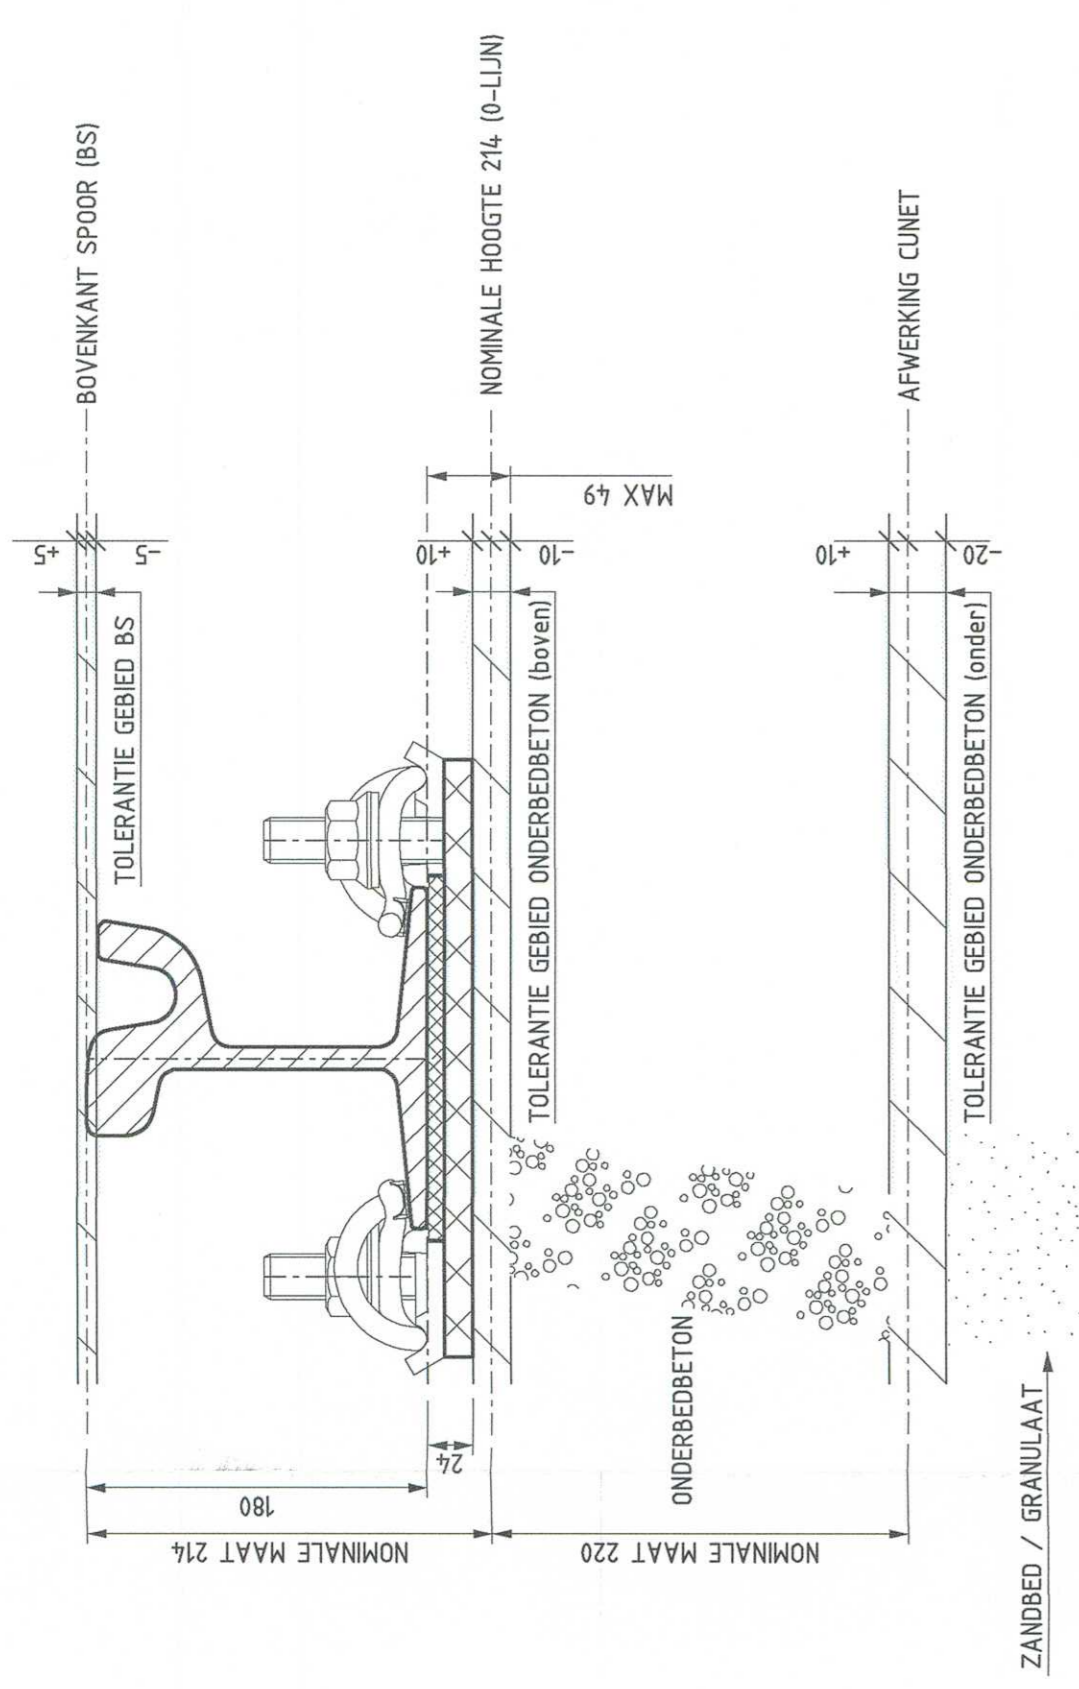

- DE ANKERSTANGEN NA MONTAGE VAN KLEMBEVESTIGING 10 mm (±5 mm) BOVEN DE MOEREN AFSLIPEN
- VLAKHEID ... ZIE BESTEK CODE 31.32.02.05. BETONOPPERVLAKTE DIET STRAK EN VLAK TE ZIJN AEGEWERKT MET MAXIMALE KORRELS/ONEFFENHEDEN VAN 2 mm ( AFWERKING MET SPAAN)
- ZIE OOK WERKINSTRUCTIE: WI-SV-001
- TENZIJ ANDERS AANGEGEVEN ZIJN ALLE AFMETINGEN/MATEN IN mm
- MONTAGE M24 ZESKANTMOER ... DE SKL-VEERKLEM DIET 1 MM HET DEEL ONDER DE MOER VAN DE KLEMPLAAT GEWONTERD TE WORDEN. DIT WORDT GEREALISEERD DOOR DE MOER MET 250 Nm AAN TE DRAAIEN

NOOT : AANTALLEN APART AANGEGEVEN VAN HET AANZICHT EN DOORSNEDE

TOL.INDIEN NIET AANGEGEVEN ± 0.5 mm	BESCHRIJVING	PLASTIC/KUNSTSTOF	HANDELSARTIKEL	ZIE TEK
12	2	BESCHERMKAP	PLASTIC/KUNSTSTOF	ZIE TEK WTB1679
11	2	ISOLATIEPLAATJE 160 V SKL 14	PLASTIC/KUNSTSTOF	ZIE TEK WTB1679
10	-	VERKANTINGSPLAAT	UHMWPE 330x10x 10 TOT 5	ZIE TEK WTB1670
9	2	GLASCAPSULE	VDP-EA-M20 N.B. custom made	Fabr. B+B'ec
8	1	OPLEGPLAAT	UHMWPE 330x10x15	ZIE TEK WTB1670
7	2	KLEMPLAAT	GGG 40	ZIE TEK WTB13201
6	2	VEERKLEM	38ST7	TYPE SKL14 DIN 17221
5	2	VLAKKE SLUITRING	ST-590 FOS	50x25 dik 4 ULS7
4	2	ZESKANTFLENSMOER	8ZNSMIC ELEC SW 36 Dmax=51	M24 DIN 6923-8ZNSMIC
3	2	ANKERSTANG	ST-5 8-G V M24 L=260	DIN 975
2	-	VULPLAAT	UHMWPE 330x10xVAR	ZIE TEK WTB1670
1	1	RAILPAD	VC9400/FC9 190x100x9	UIC 865-5

**GVB**

GVB Infra BV.  
Postbus 2131  
1000 CC Amsterdam  
Tel: 020 - 480.6666

Wijz.	Gef.	Datum	Omschrijving	Tek.	Const.	Team.	Projl.	Ass.m.
A	NW	2017-10-03	meerdere aanpassingen n.a.v. boordlepte					

Naam	Akkoord	Datum	WTB nummer
A. Meurs		19/08/2016	13-A1-199
Gecontroleerd			Postcode
E. A. Nap			
Teamleider			Plan nummer
H. van Reinden			
Projectleider			WBS nummer
Asset manager			
A. Voss / M. Tenniglo			

Discipline

Onderdeel: Spoor op onderbed met gelijmde ankers en SKL 14 klemconstructies (VKB 24)

Project