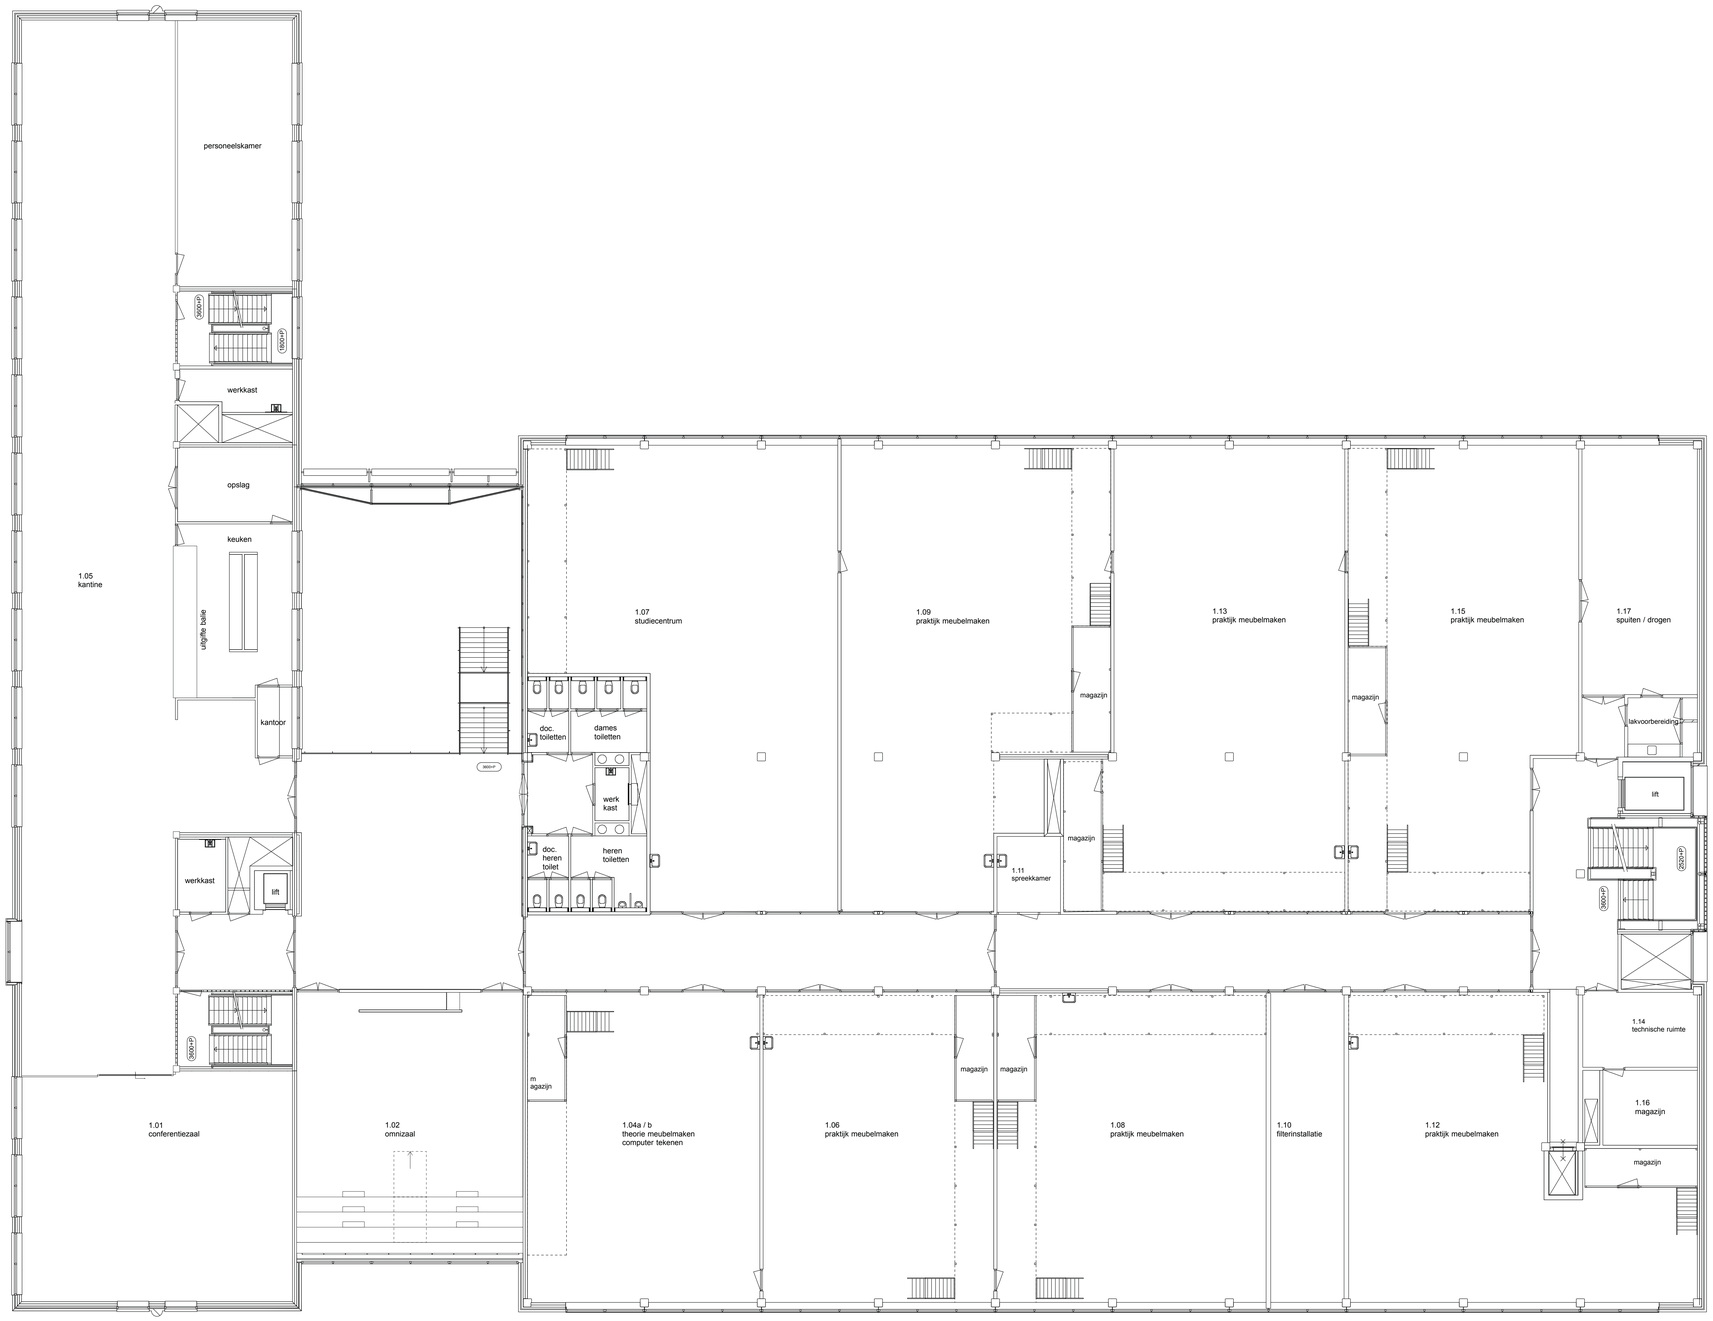

1e verdieping

HMC mbovakschool . Arlandaweg 173-175 . Amsterdam | **1e verdieping** | schaal 1:100 | A0 formaat | dd. 25-02-2016