


Legenda

- Berm 2x maaien en ruimen
- Berm talud 2x maaien en ruimen
- Berm 3x maaien en ruimen

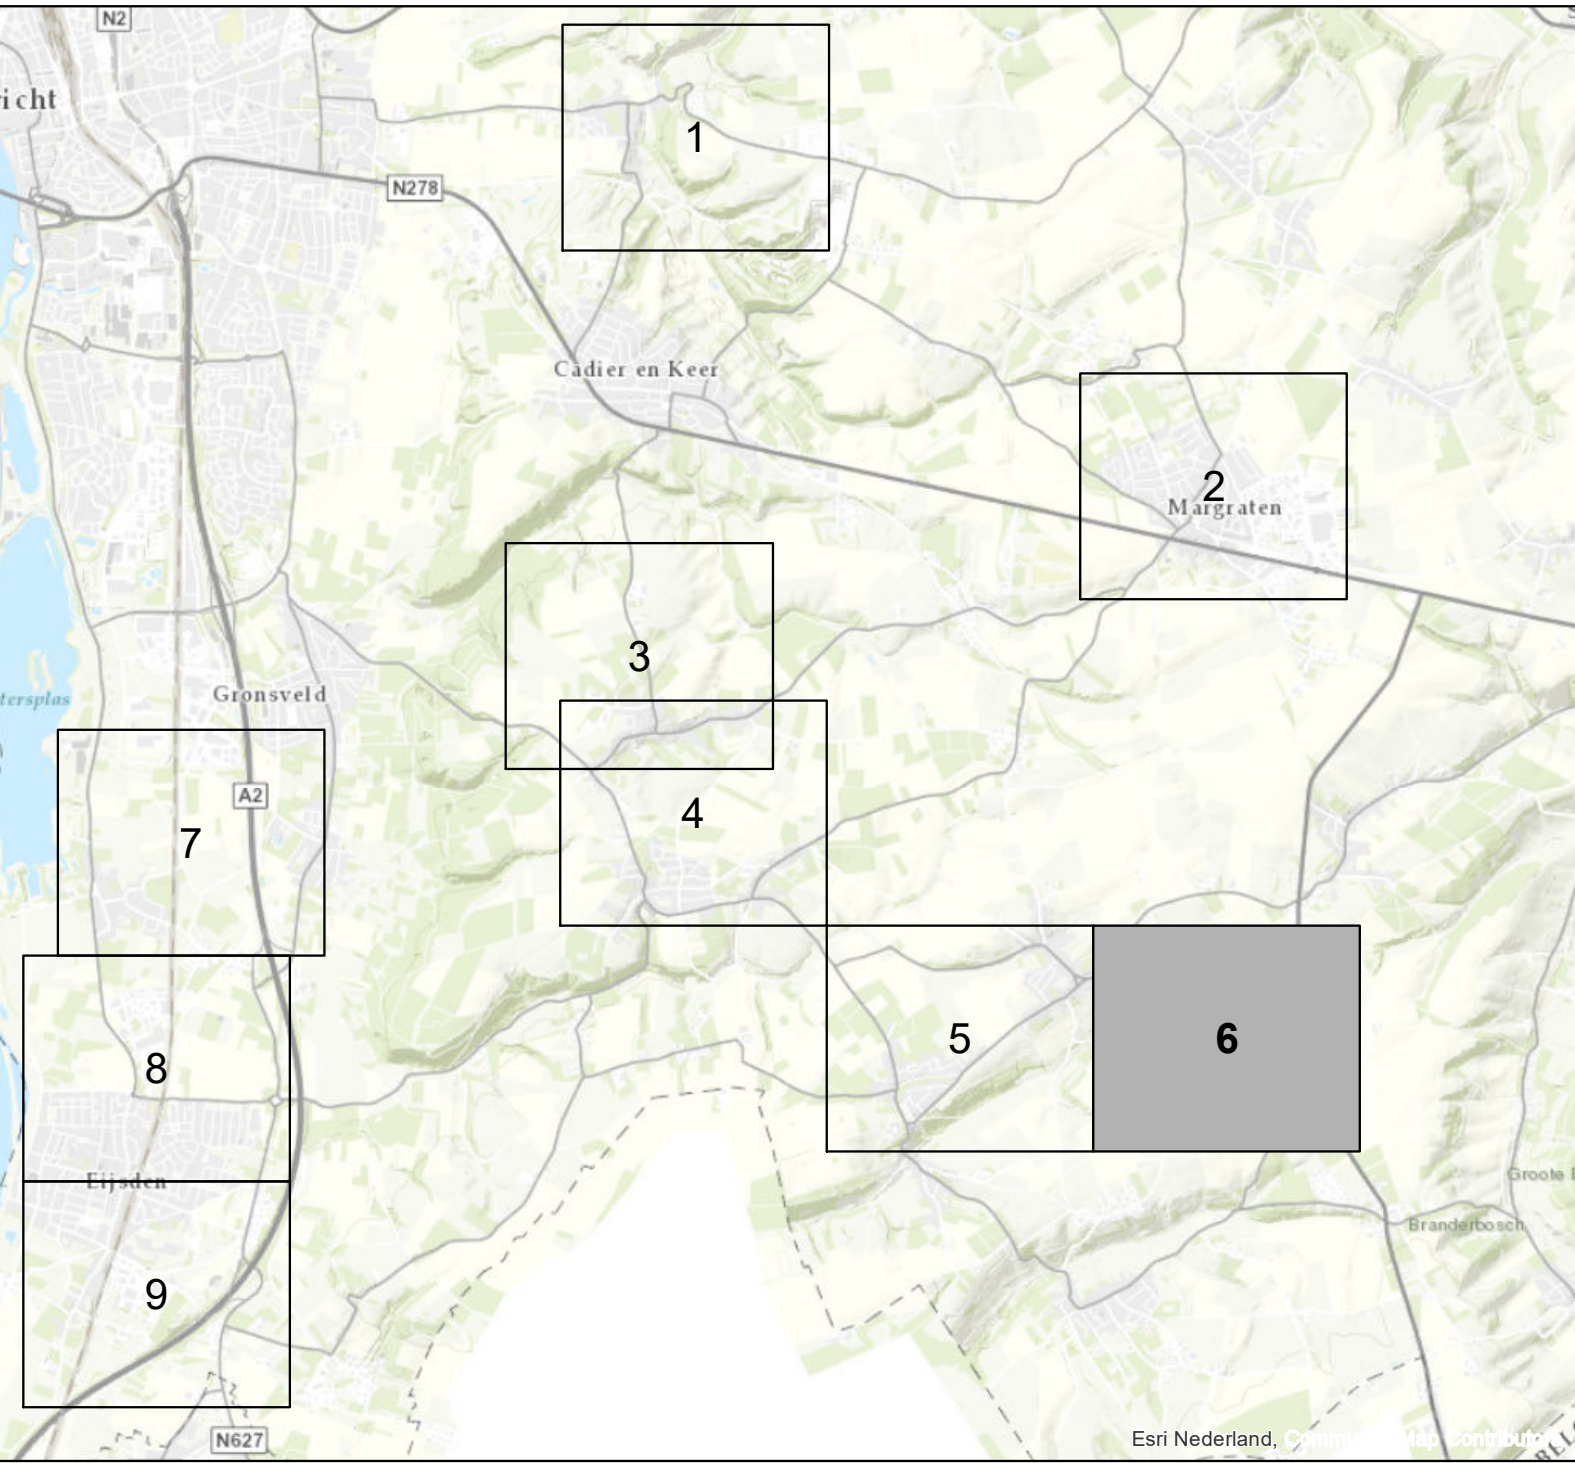

Opdrachtgever  
**Gemeente Eijsden-Margraten**  
Onderwerp  
**Maaien bermen en ruwe terreinen**

Projectnummer  
**72420046**  
Schaal  
**1 : 2.000**  
Pagina  
**6 van 9**

Datum  
**07 december 2020**  
Formaat  
**A0 liggend**  
Locatie  
**Terlinden**



**IDVERDE ADVIES B.V.**  
**VESTIGING ROERMOND**  
ECI 10  
6041 MA Roermond  
046 436 08 50  
adviesroermond@idverde.nl  
www.idverde.nl