




Doorsnede opsluitband
100x200mm (bxh)

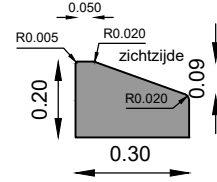


Doorsnede geleideband
300x200mm (bxh)

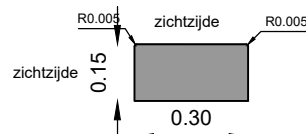


Doorsnede traptrede
300x150mm (bxh)
Trap Bommel van Dam

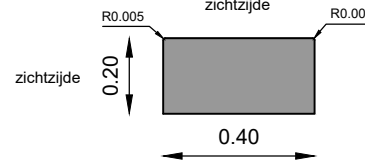


Doorsnede traptrede
400x200mm (bxh)
Trap Limburgs Museum

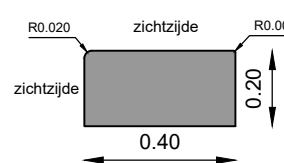


Doorsnede opsluitband OB40
400x200mm (bxh)
Talud Limburgs Museum

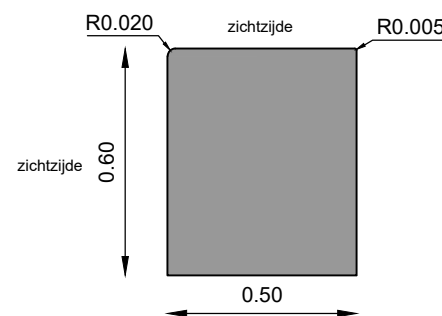


Doorsnede zitrand ZR50
500x600mm (bxh)

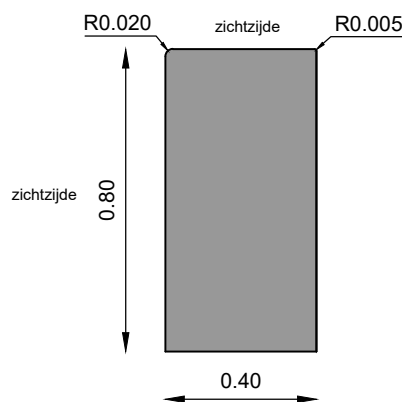


Doorsnede zitrand ZR40
400x800mm (bxh)
Talud Limburgs Museum

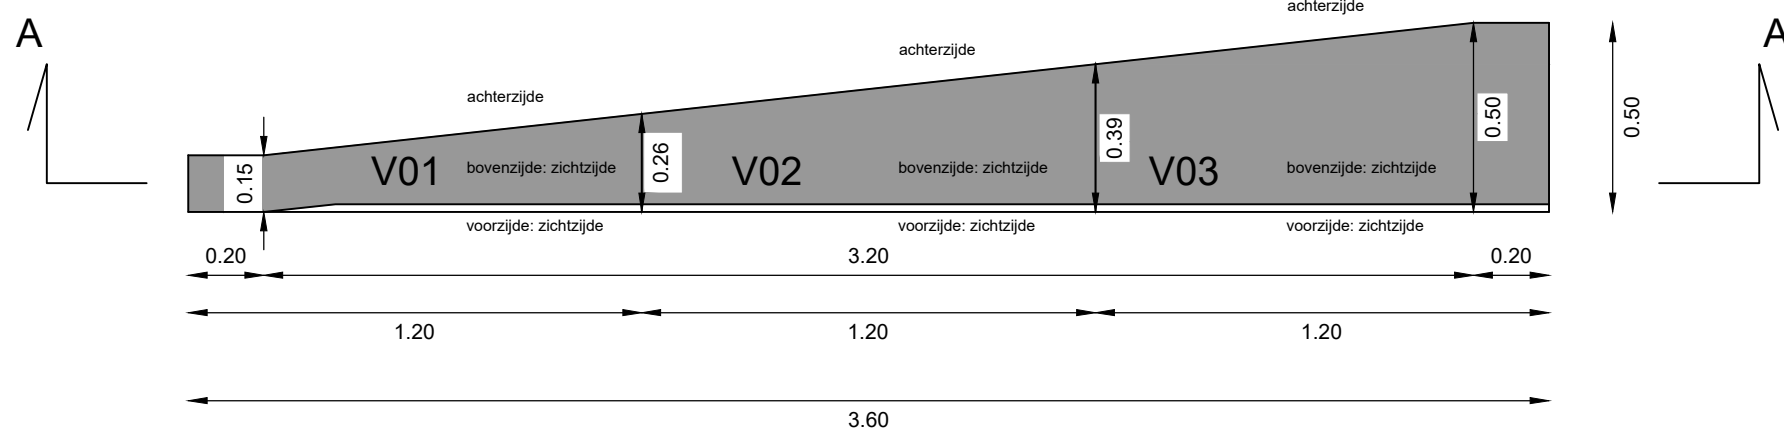


Bovenaanzicht verloopstukken ZR50: V01, V02, V03
150x150mm - 500x600mm (bxh)

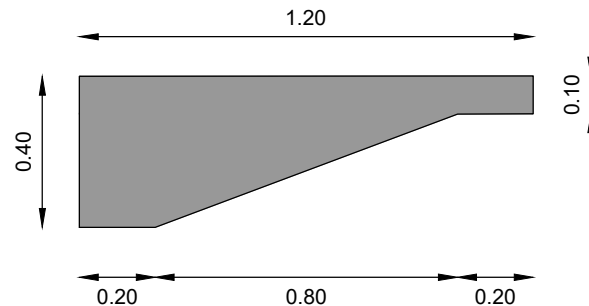

Bovenaanzicht verloopstuk ZR40
400x800mm - 100x800mm (bxh)
Talud Limburgs Museum

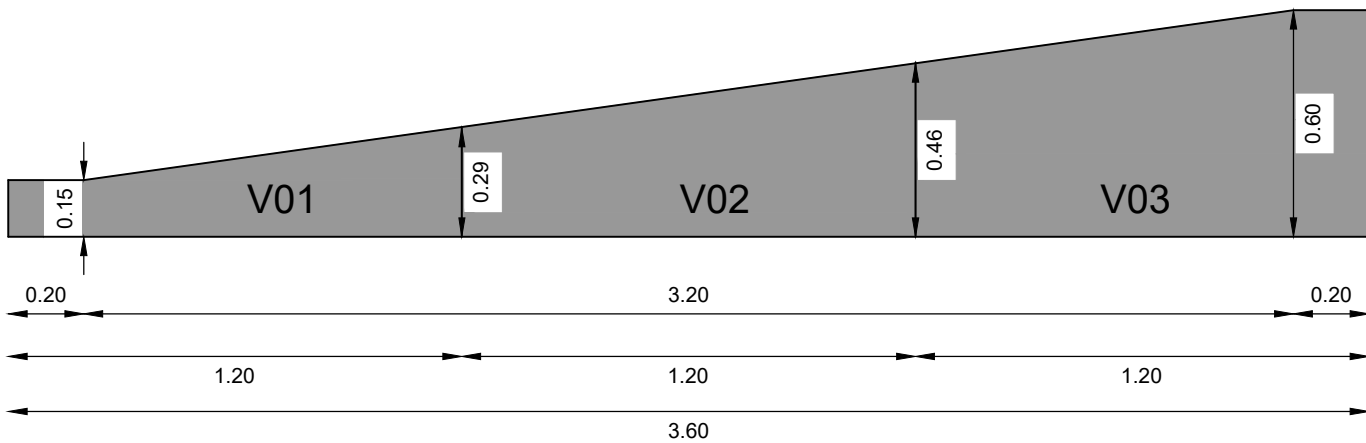

Doorsnede A-A verloopstukken ZR50: V01, V02, V03
150x150mm - 500x600mm (bxh)

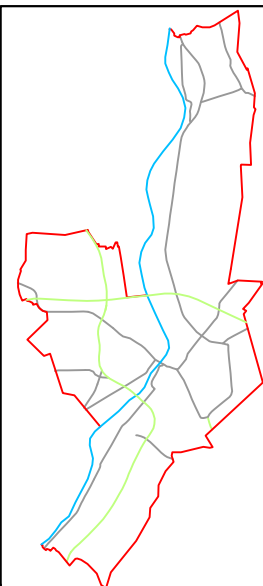

Wijziging:	Bladformaat : A2	Projectcoördinator : J. Kuiken
Wijziging:	Schaal : 1:20	Vorbereider : R. Brouwers
Wijziging:		Datum : 25-09-2020
Gewijzigd :		Besteksnr. : 291801
Bladnr. : 1 van 1	Documentsoort : Tekening	Documentstatus : DEFINITIEF
Project :	Herinrichting Keulsepoort	
Onderwerp :	Details natuursteen	
Gemeente Venlo	Projectnummer : 291801	Tekeningnr. : 002
TEAM: REALISATIE EN BEHEER OPENBARE RUIMTE		Projectstatus : VO ☐ DO ☒
RGBORU		