




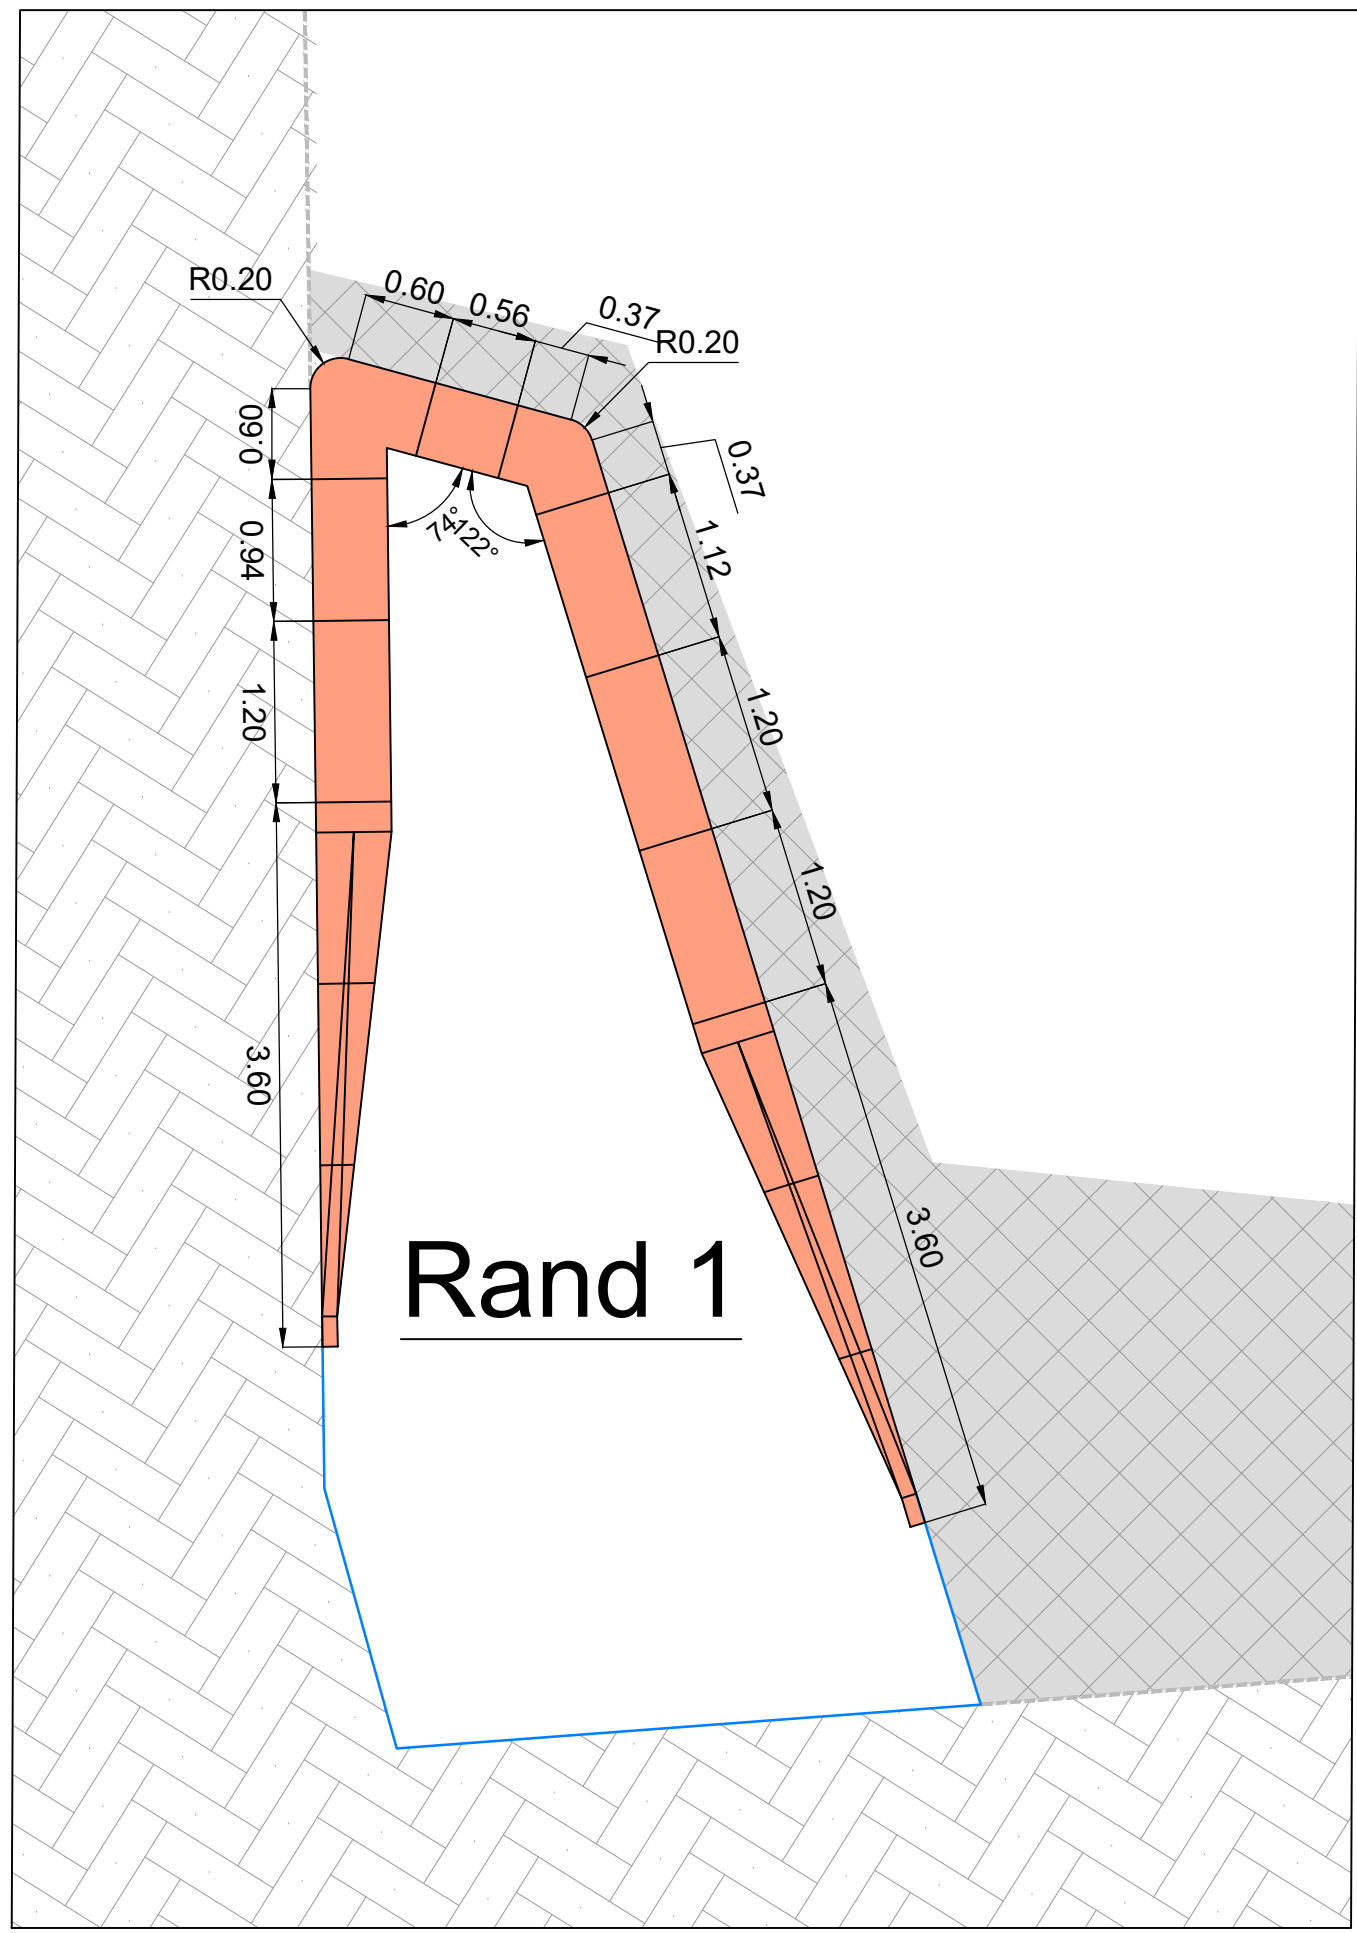


Rand 1

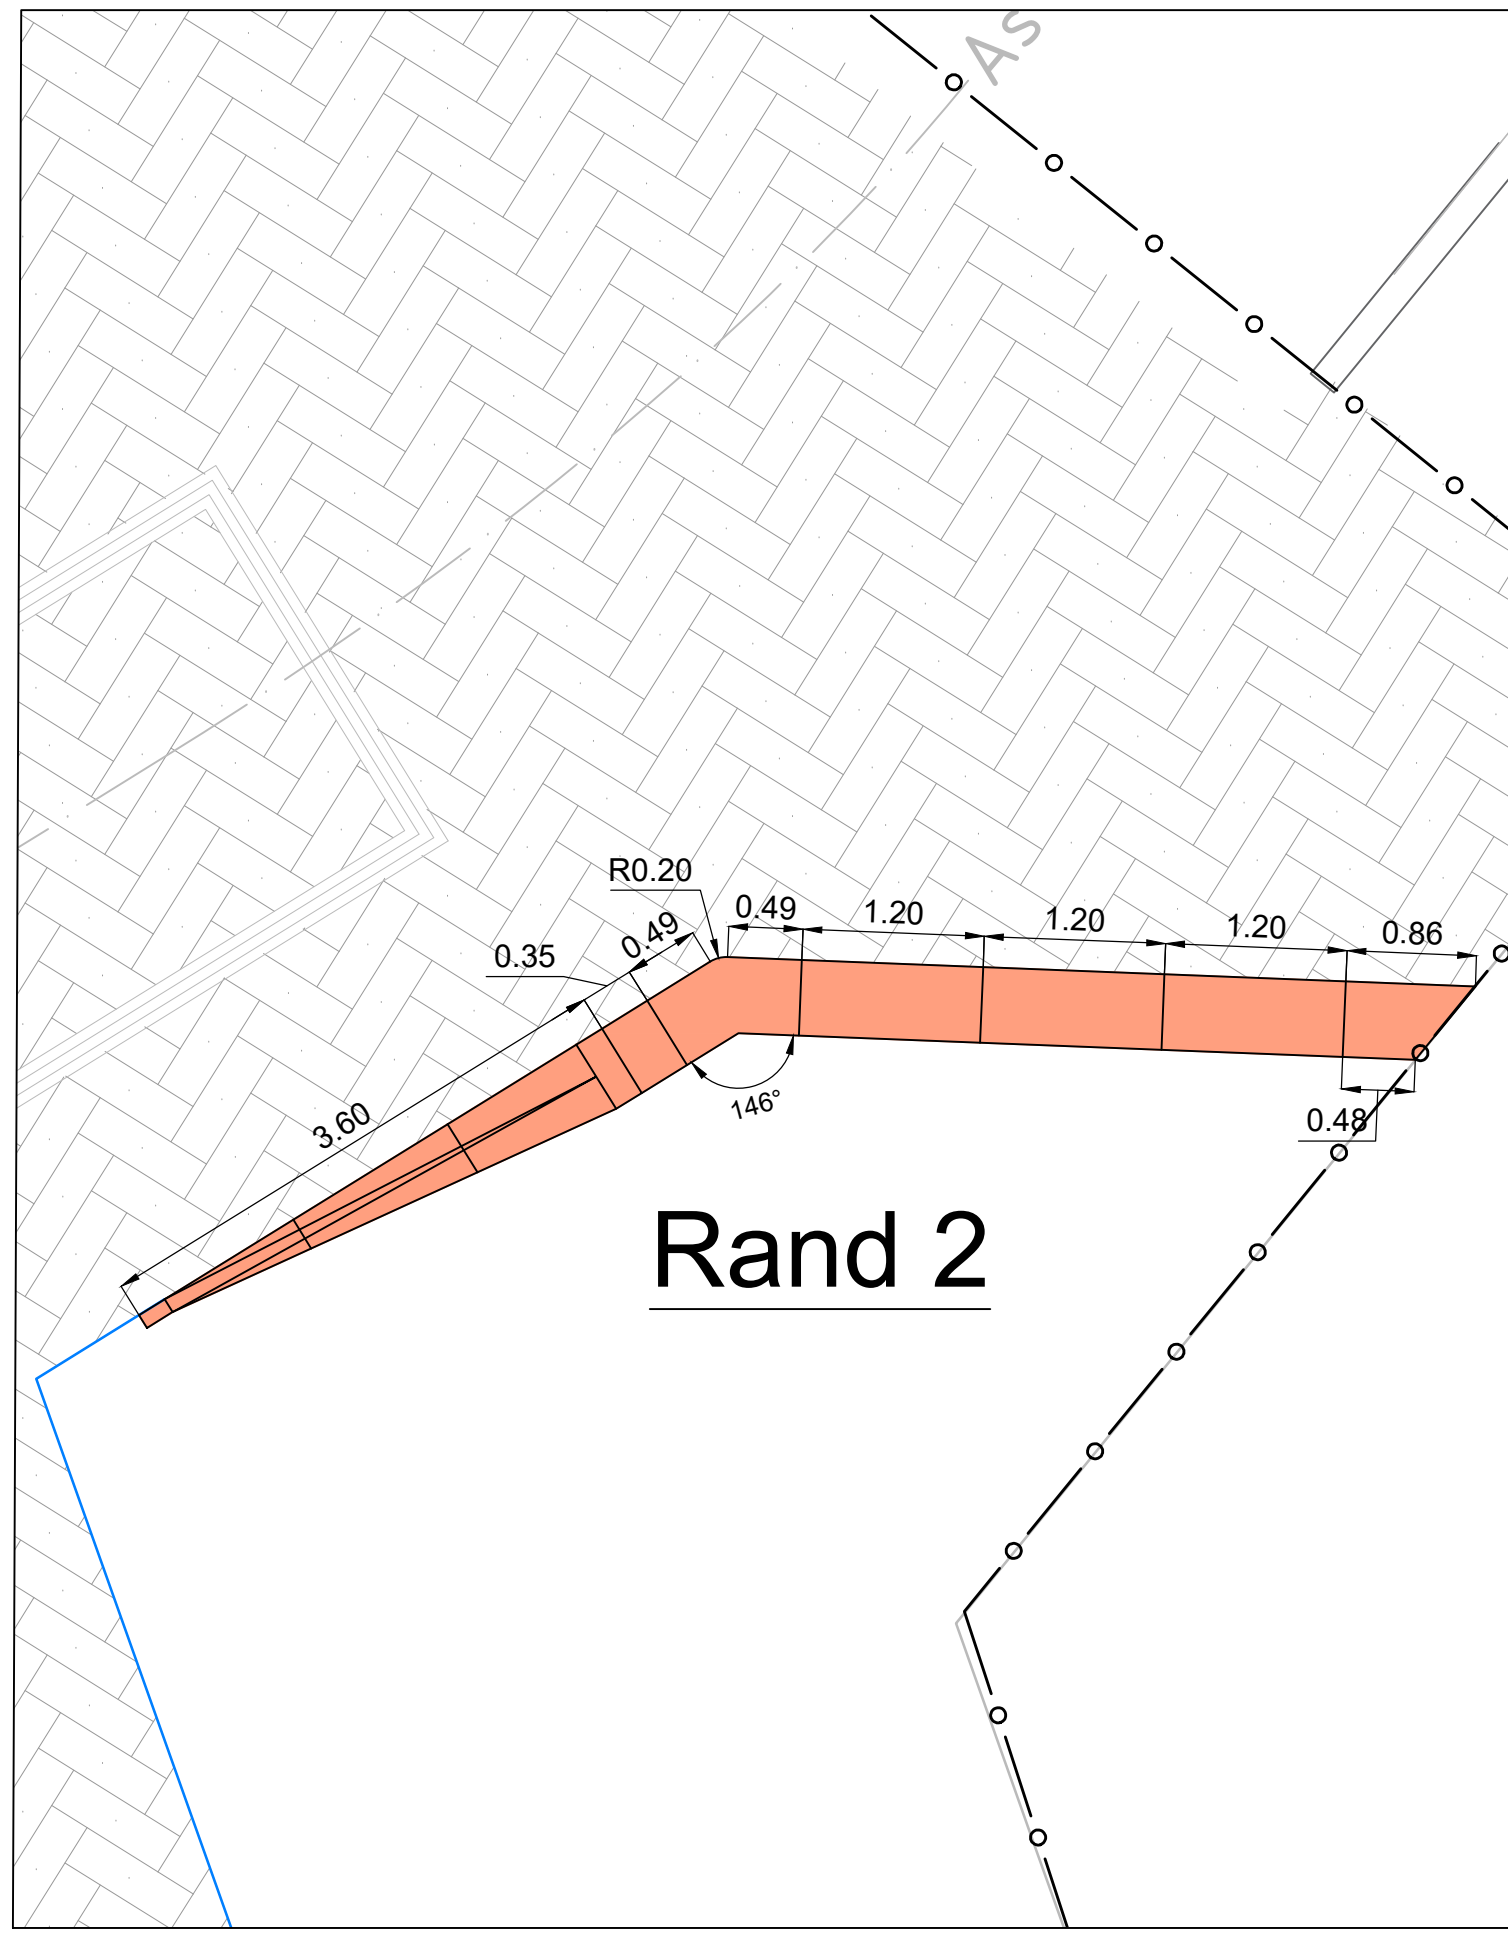


Rand 2

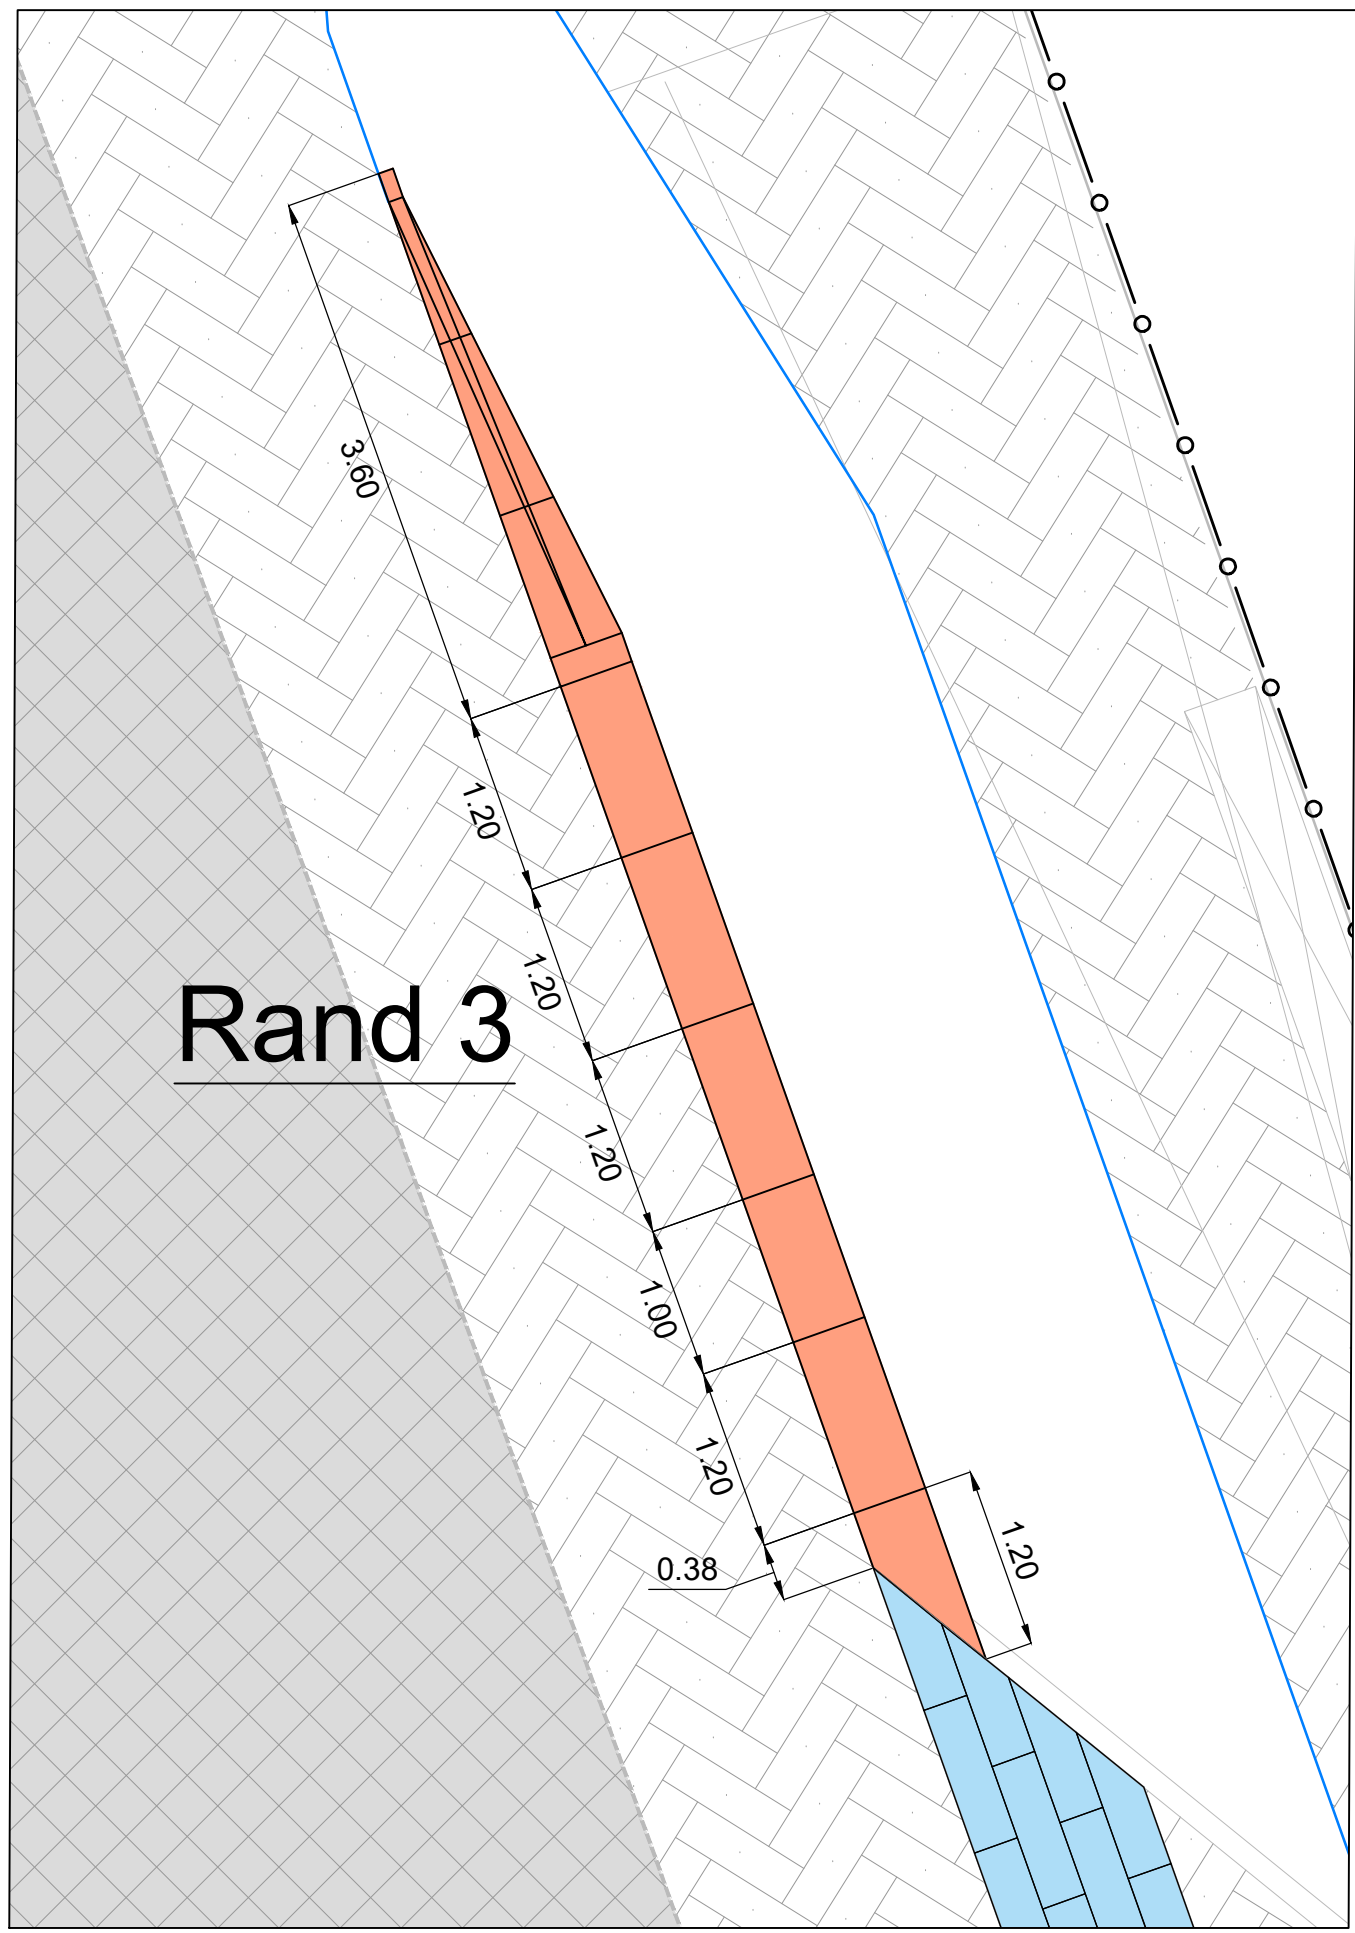


Rand 3

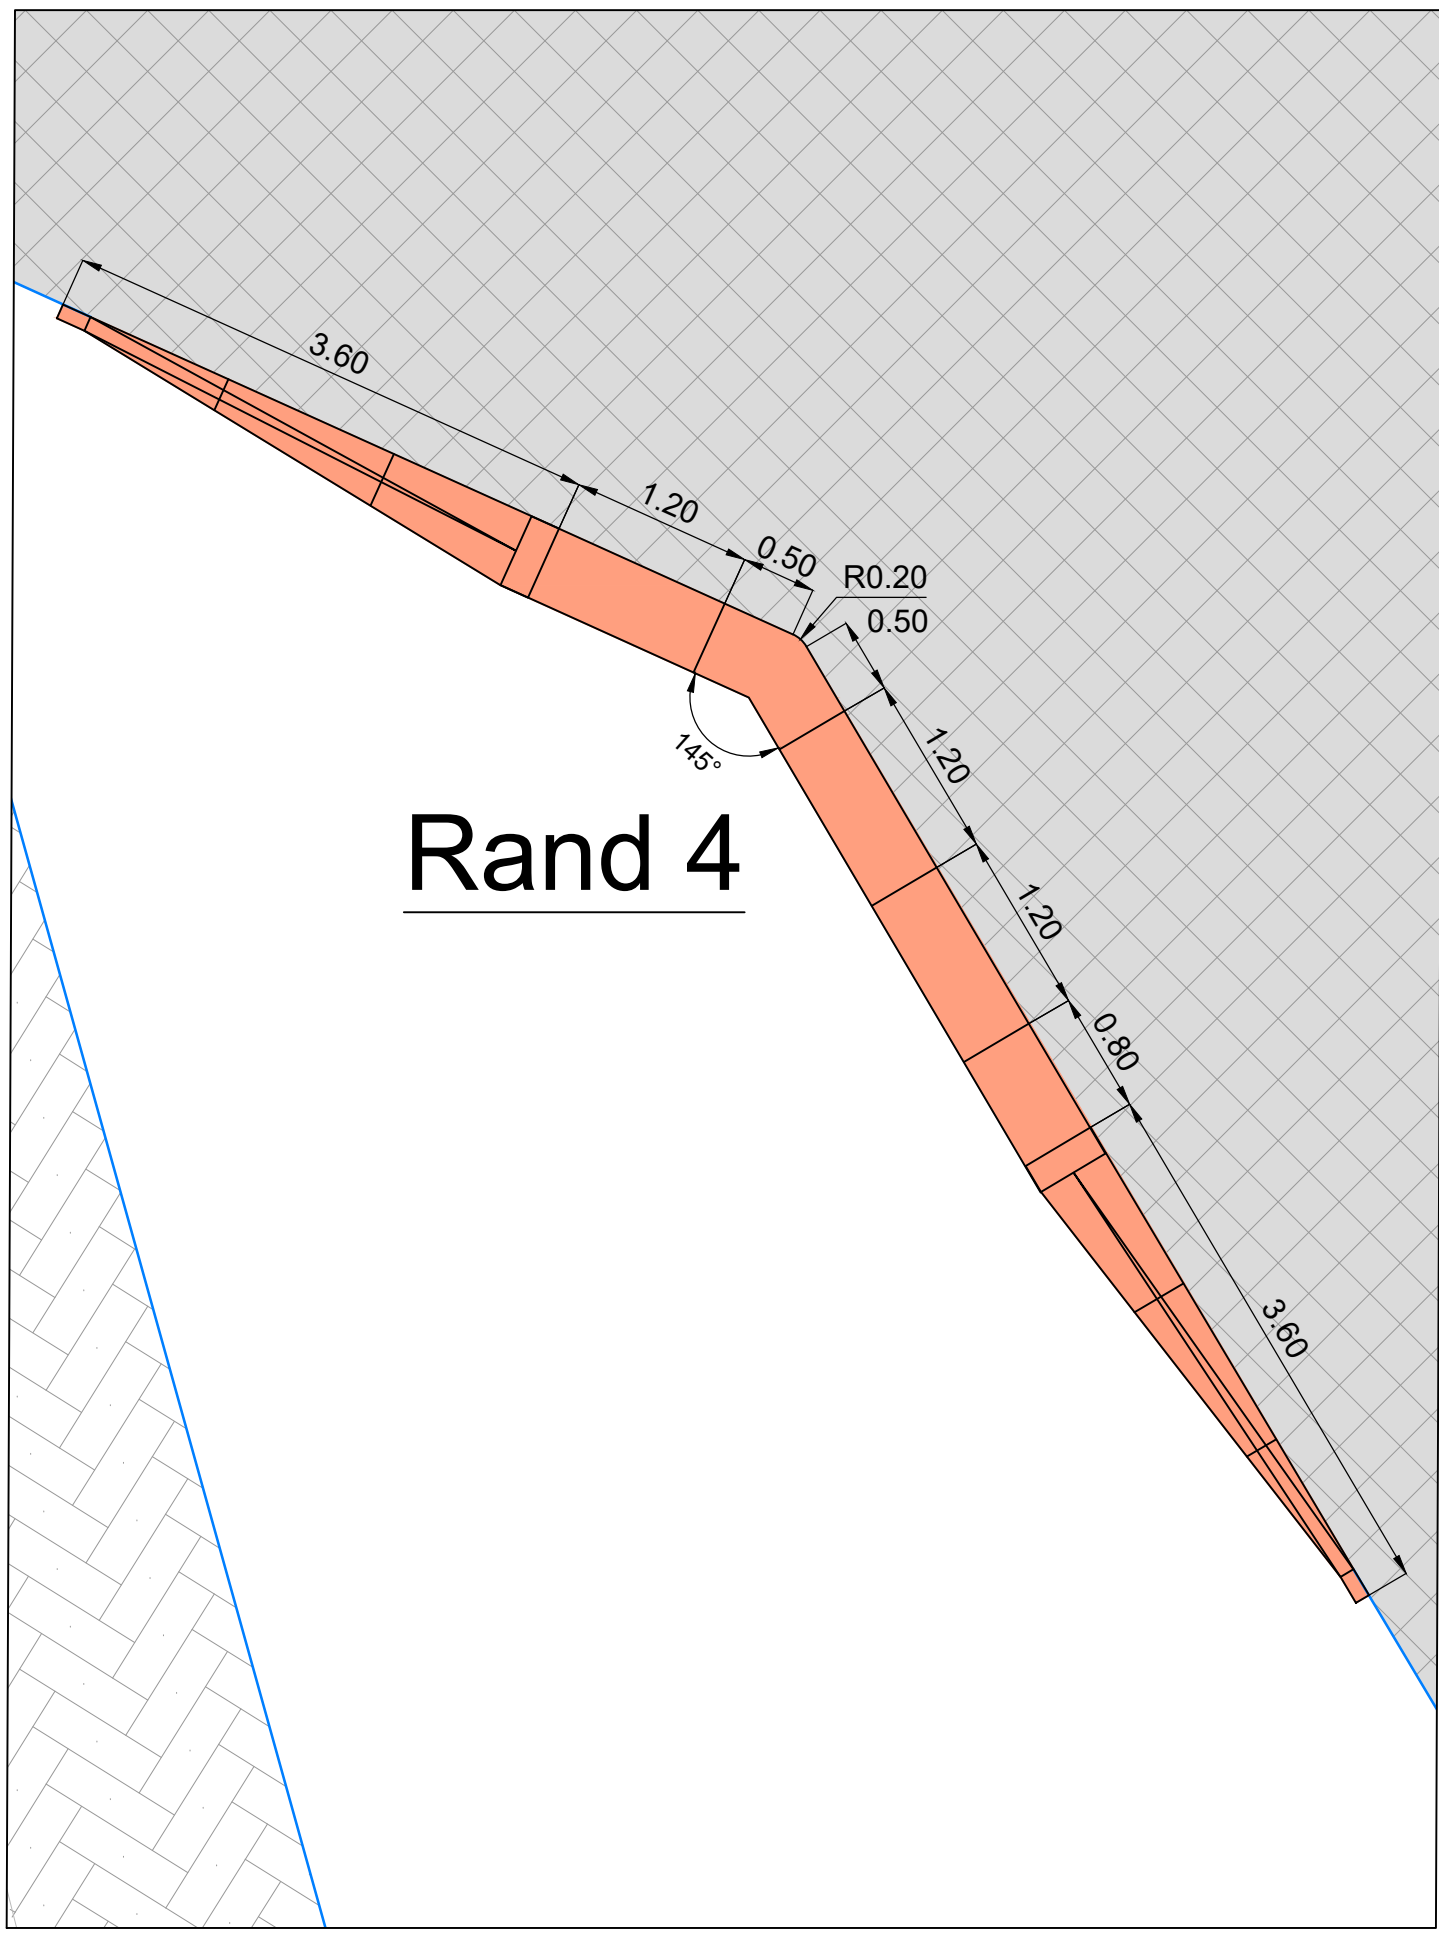


Rand 4

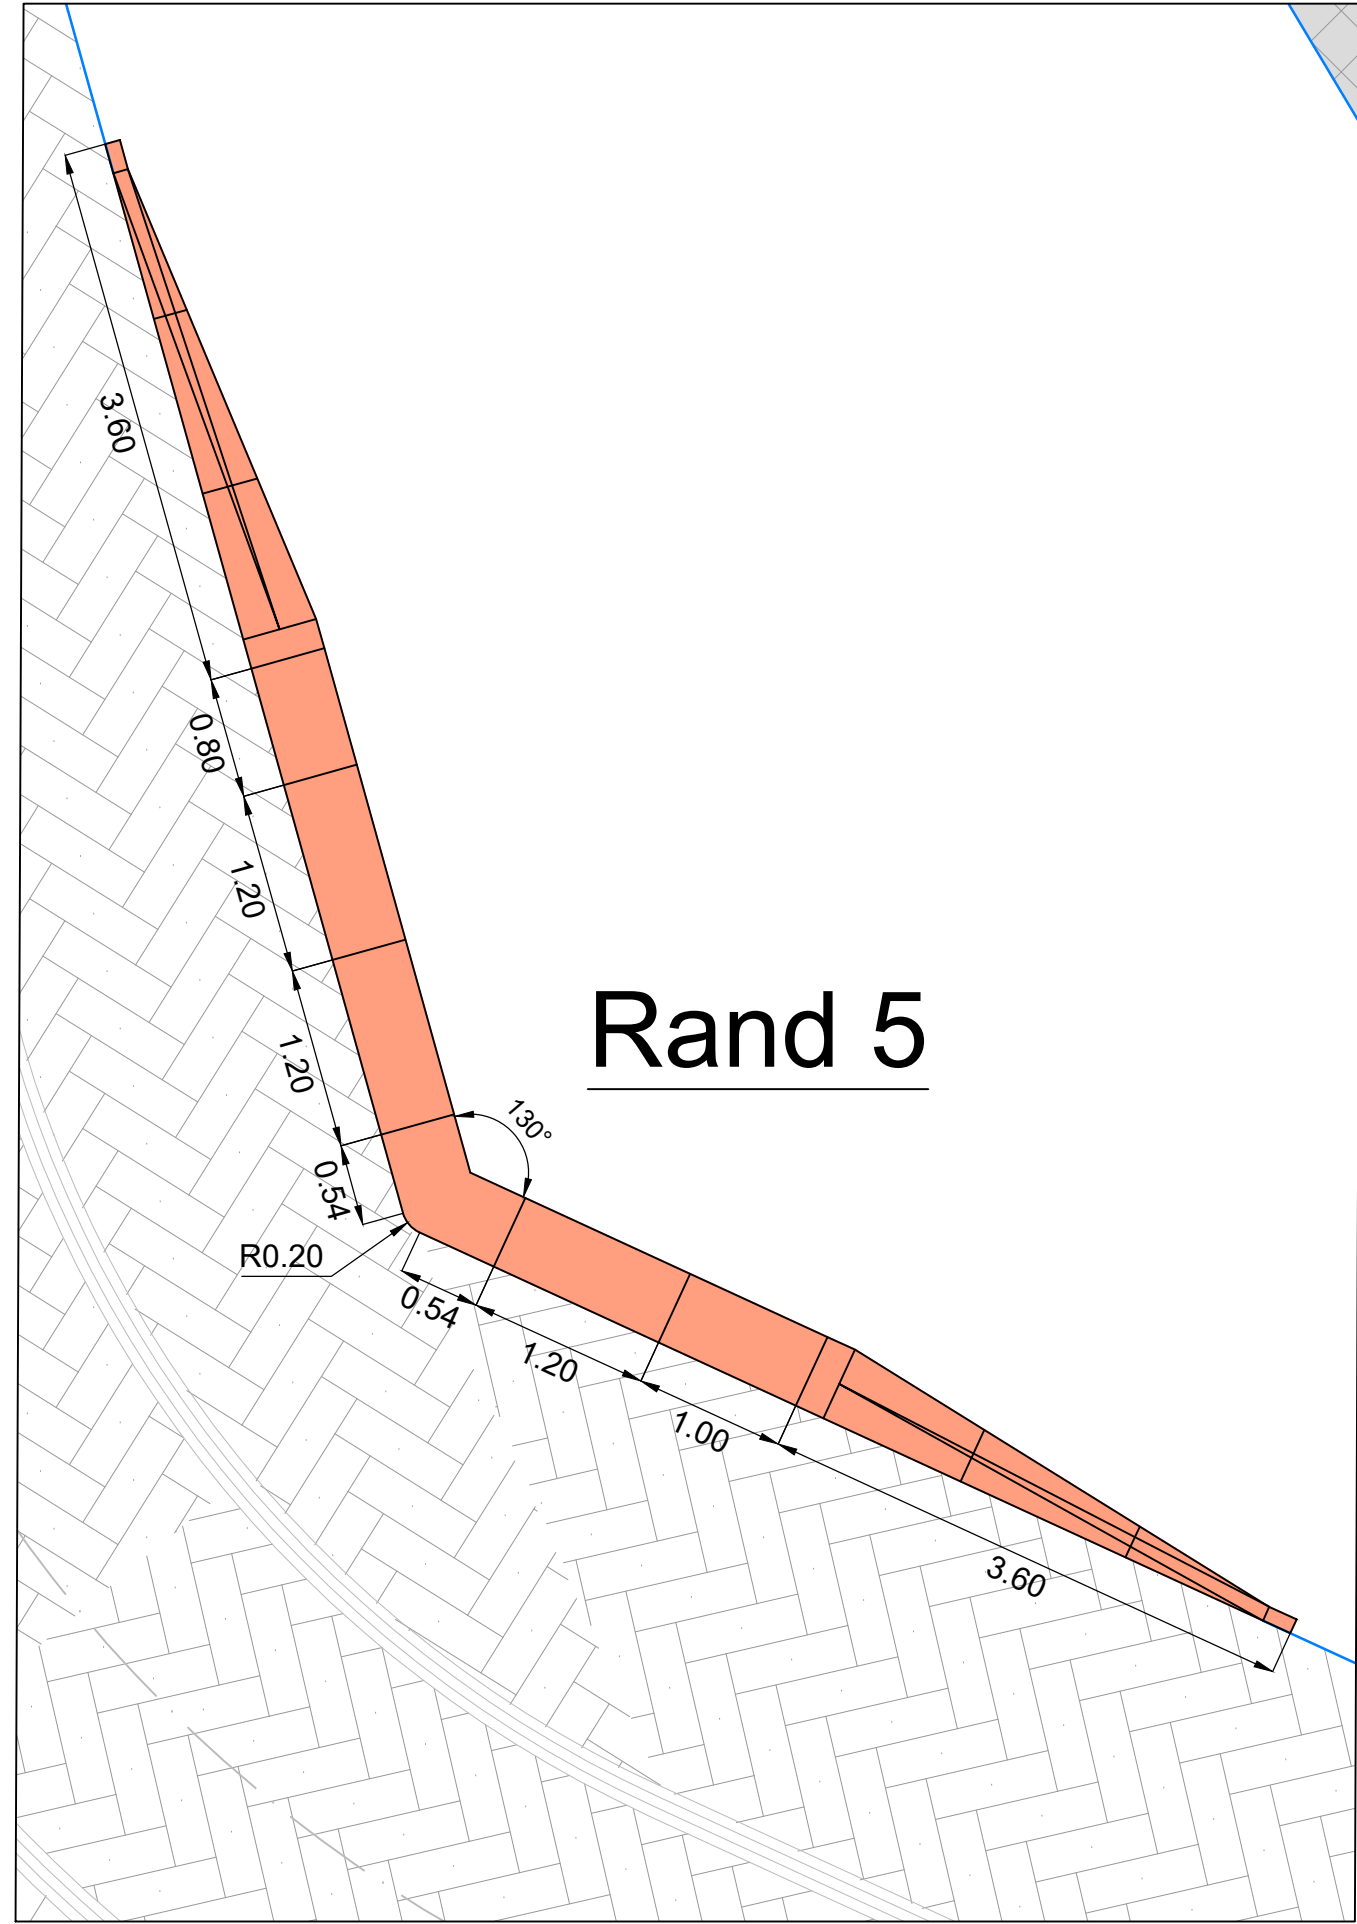


Rand 5

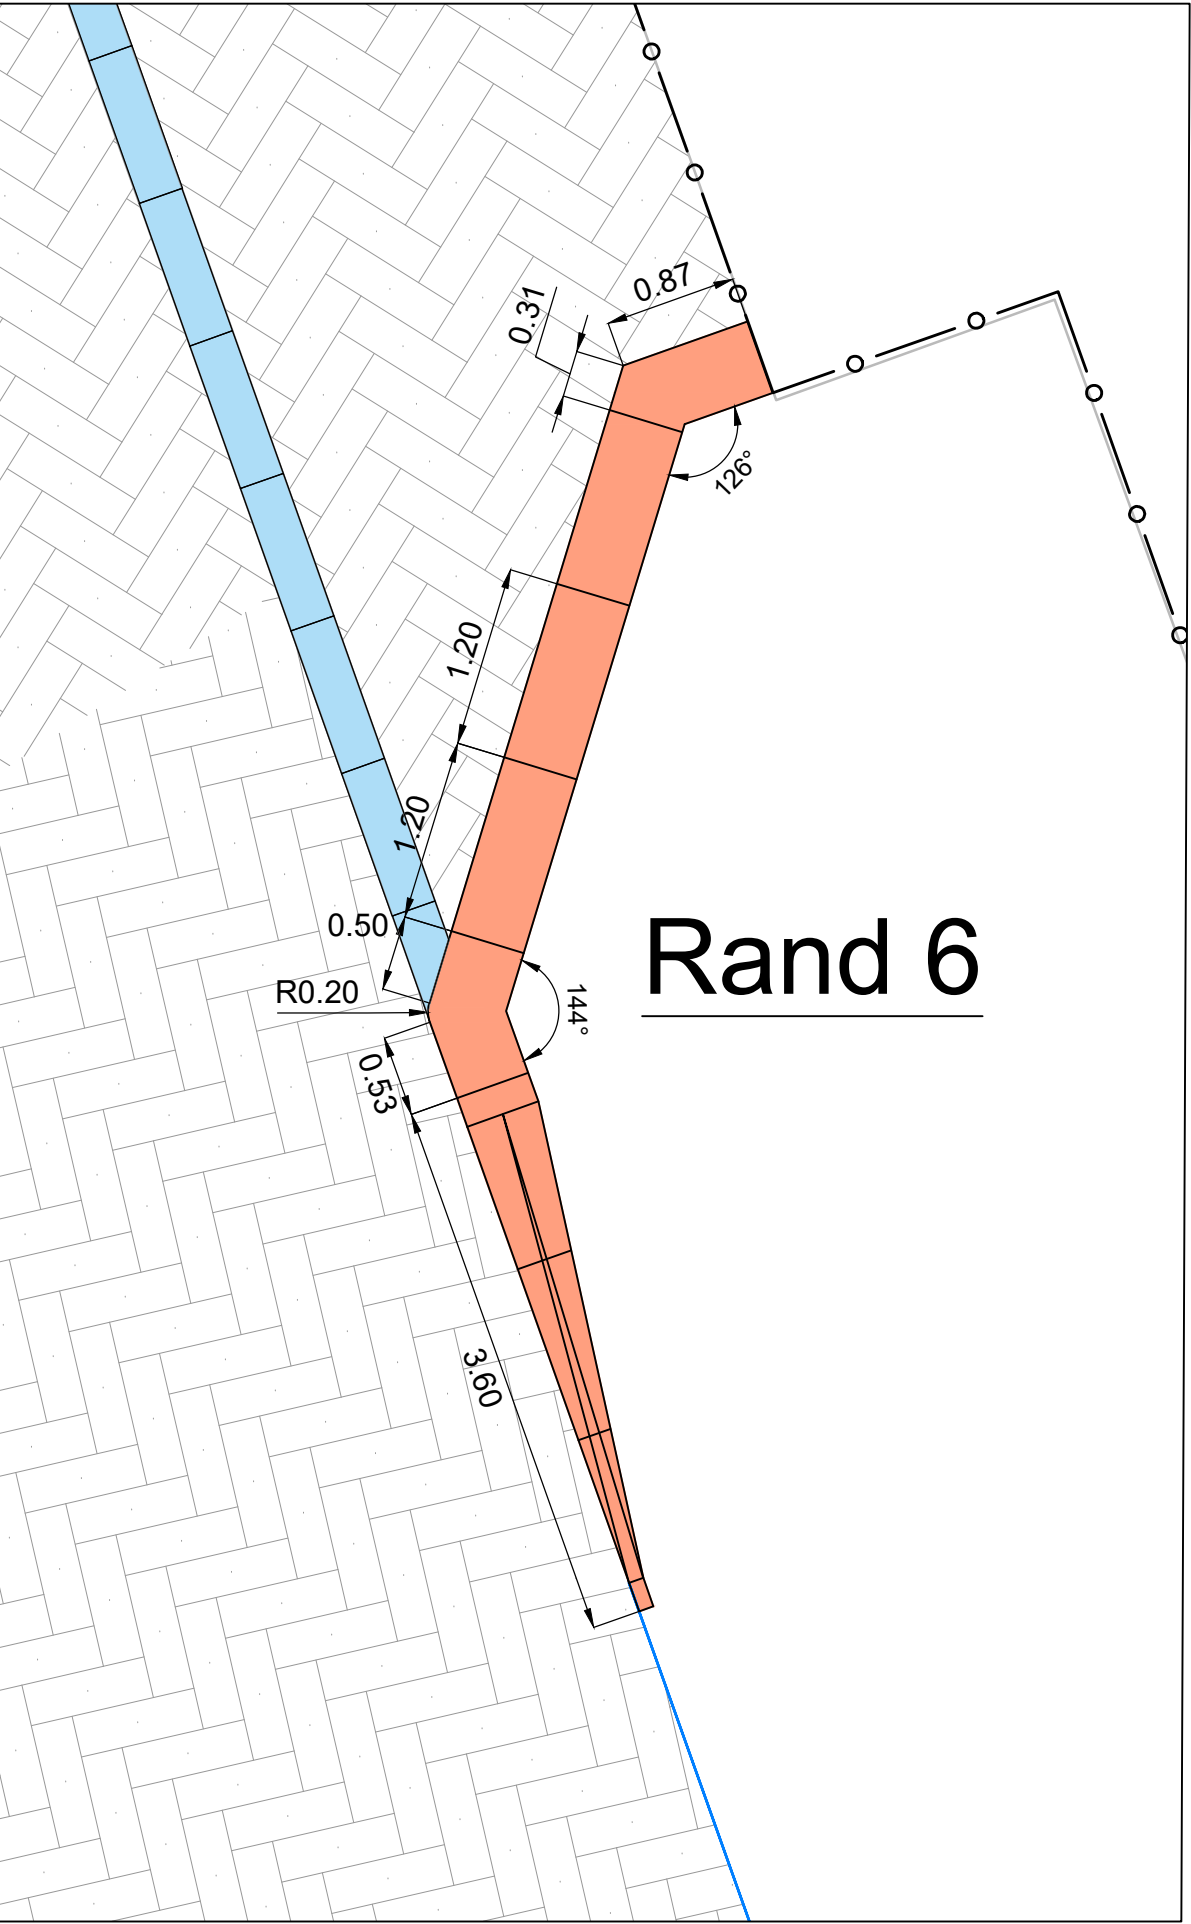


Rand 6

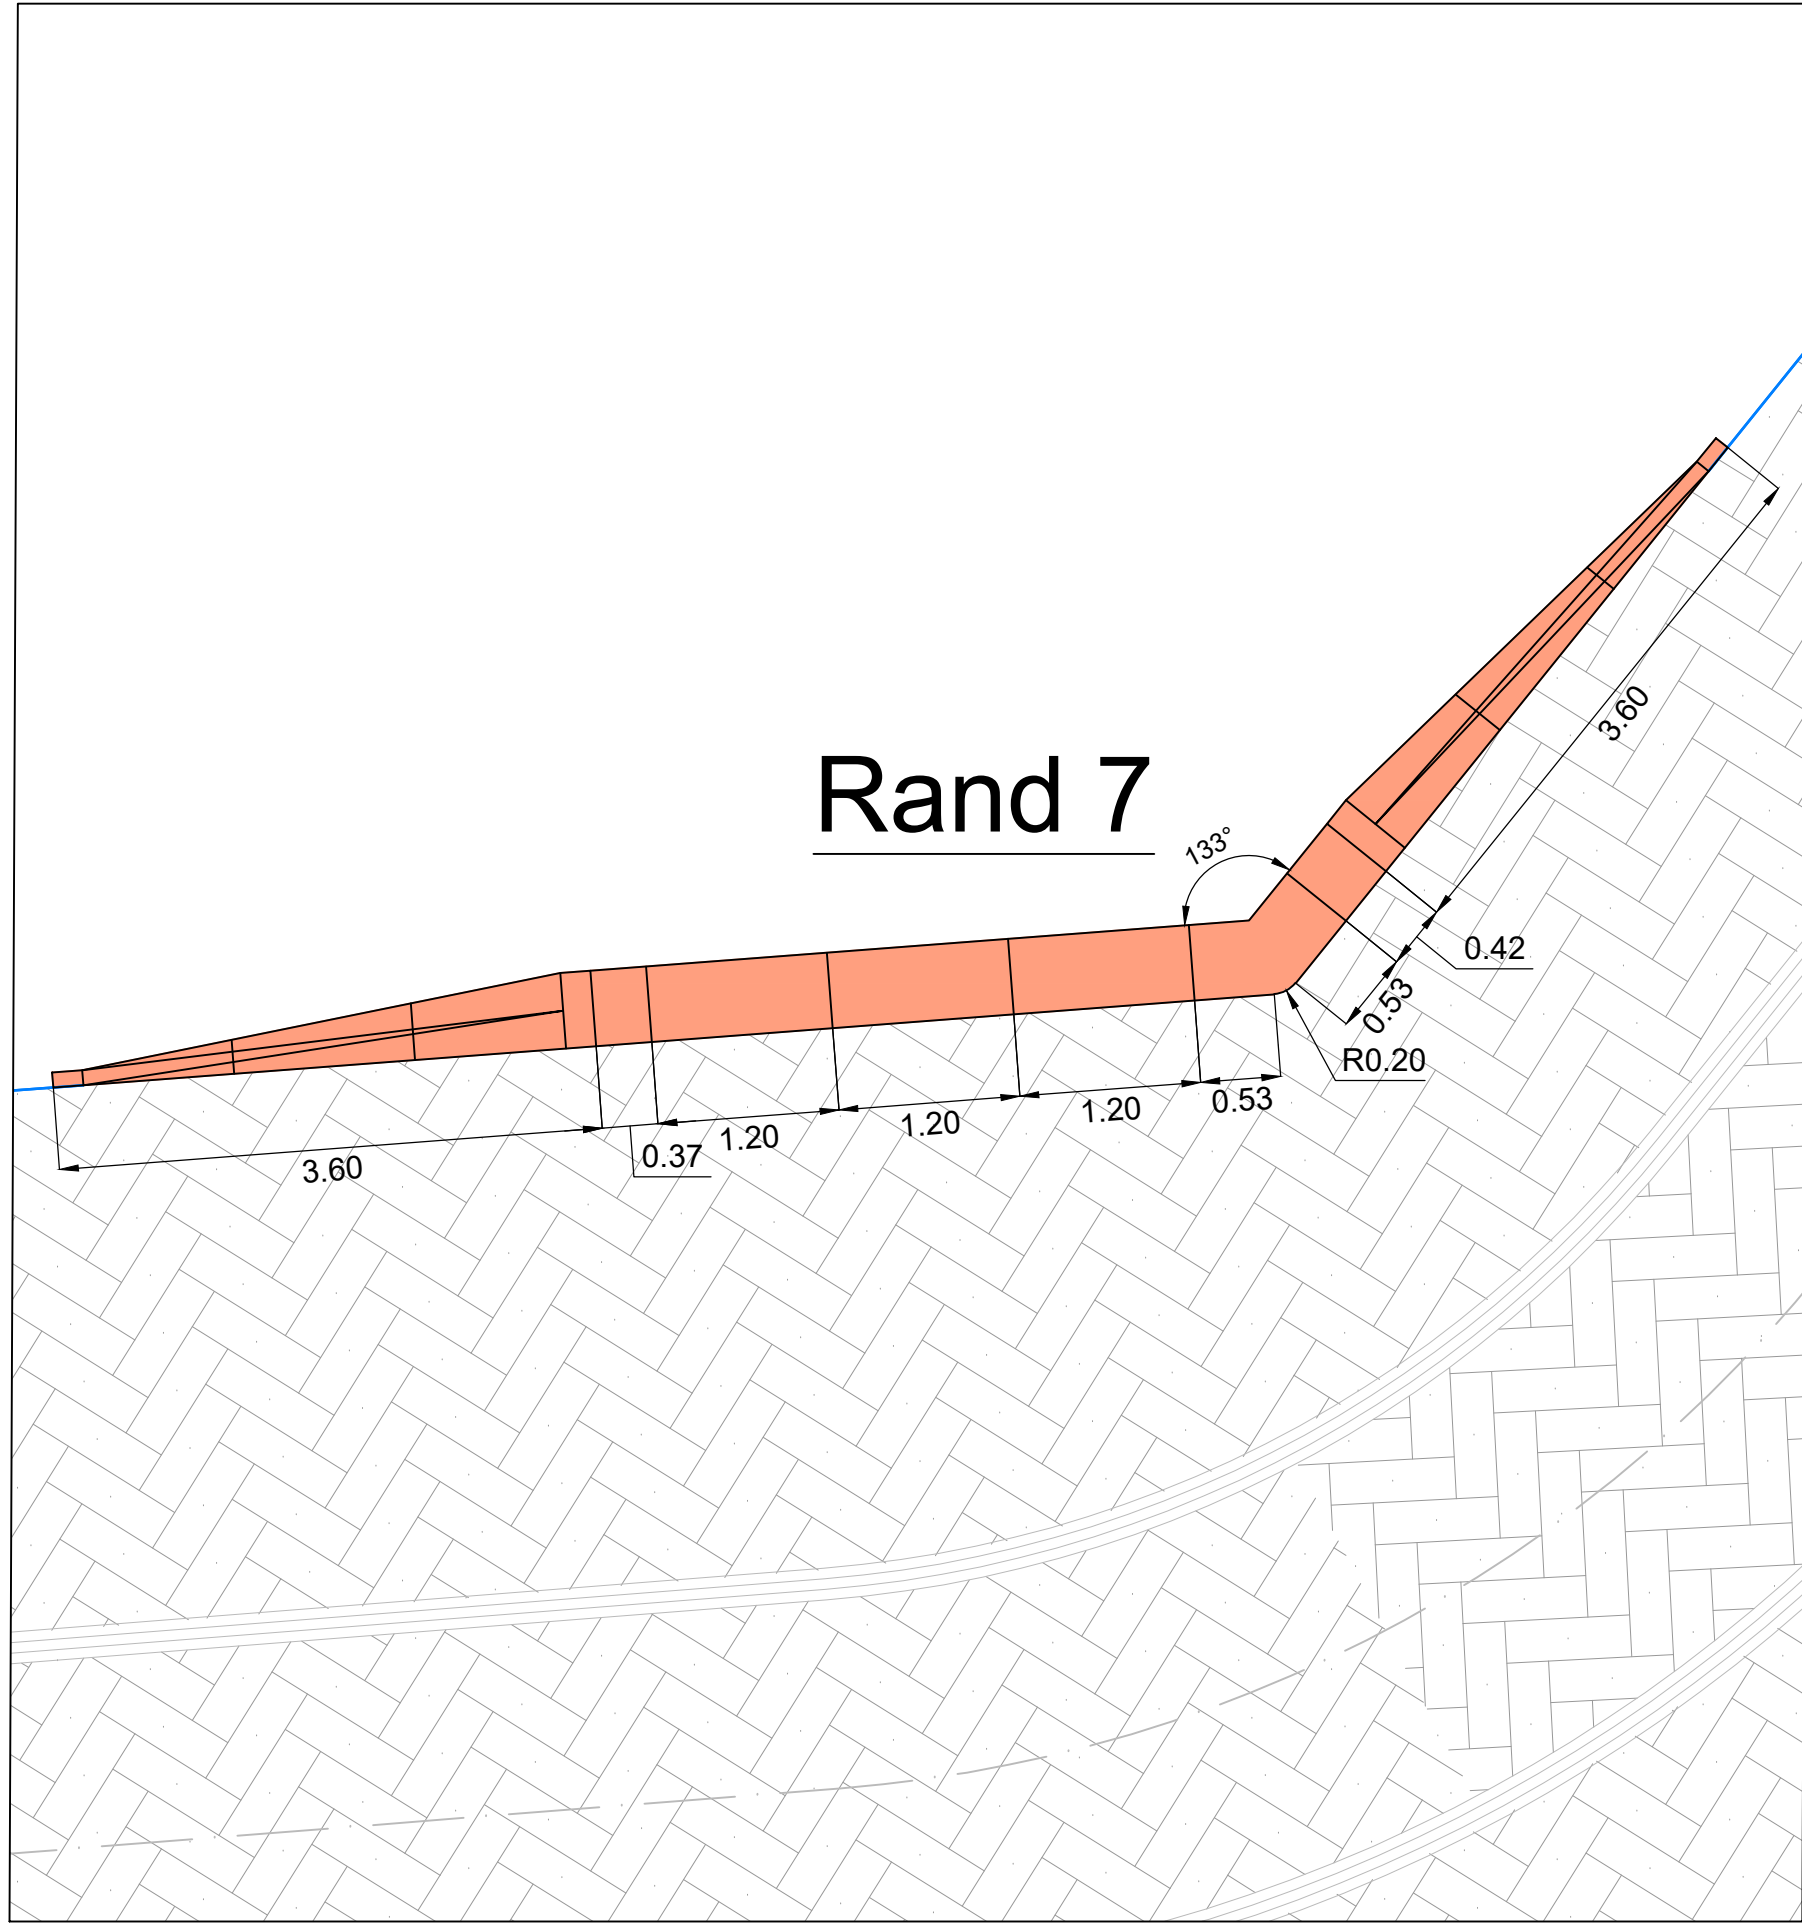


Rand 7

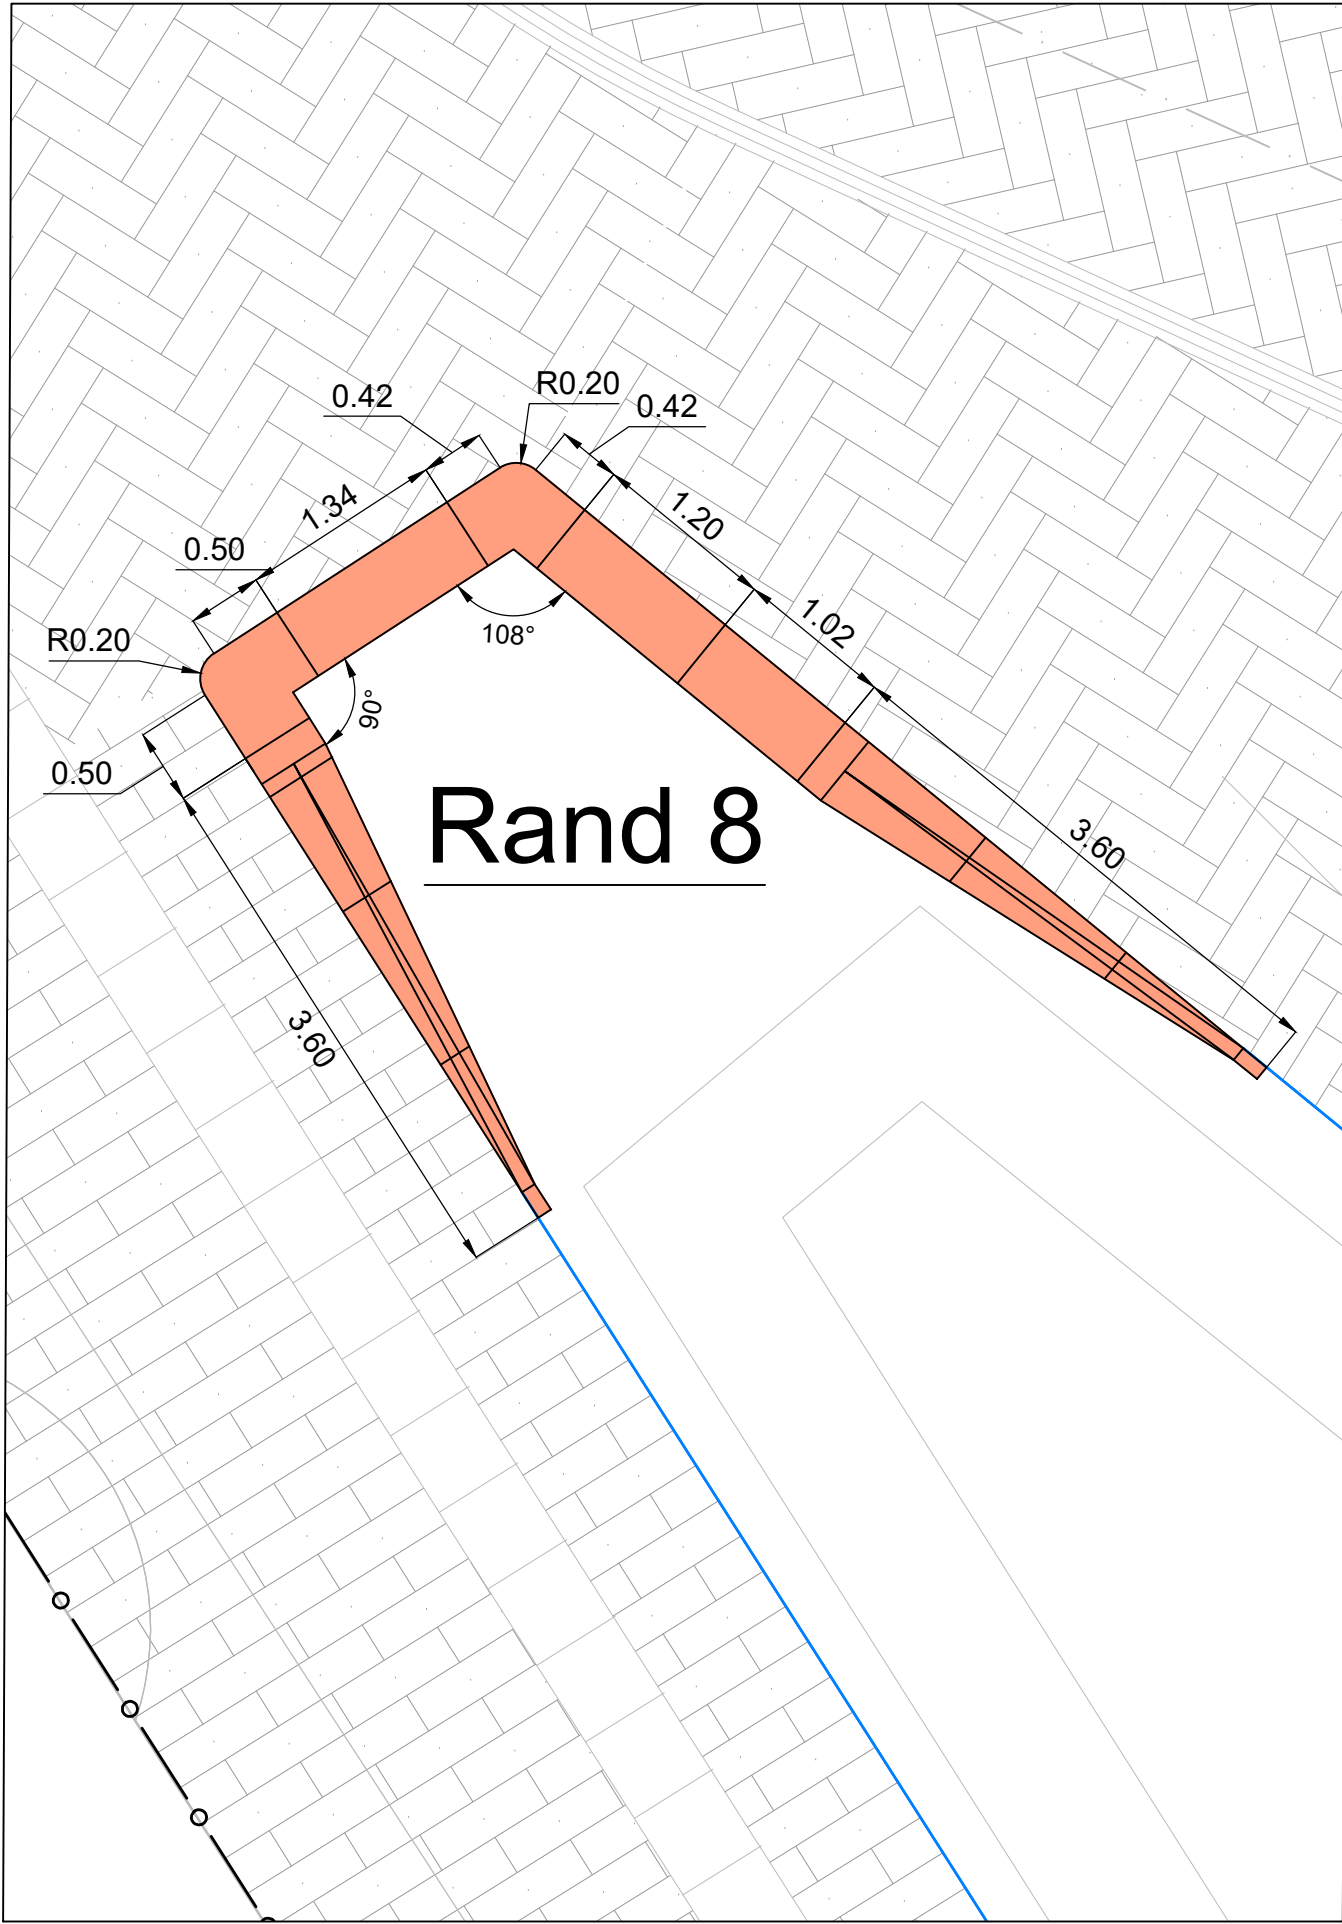


Rand 8

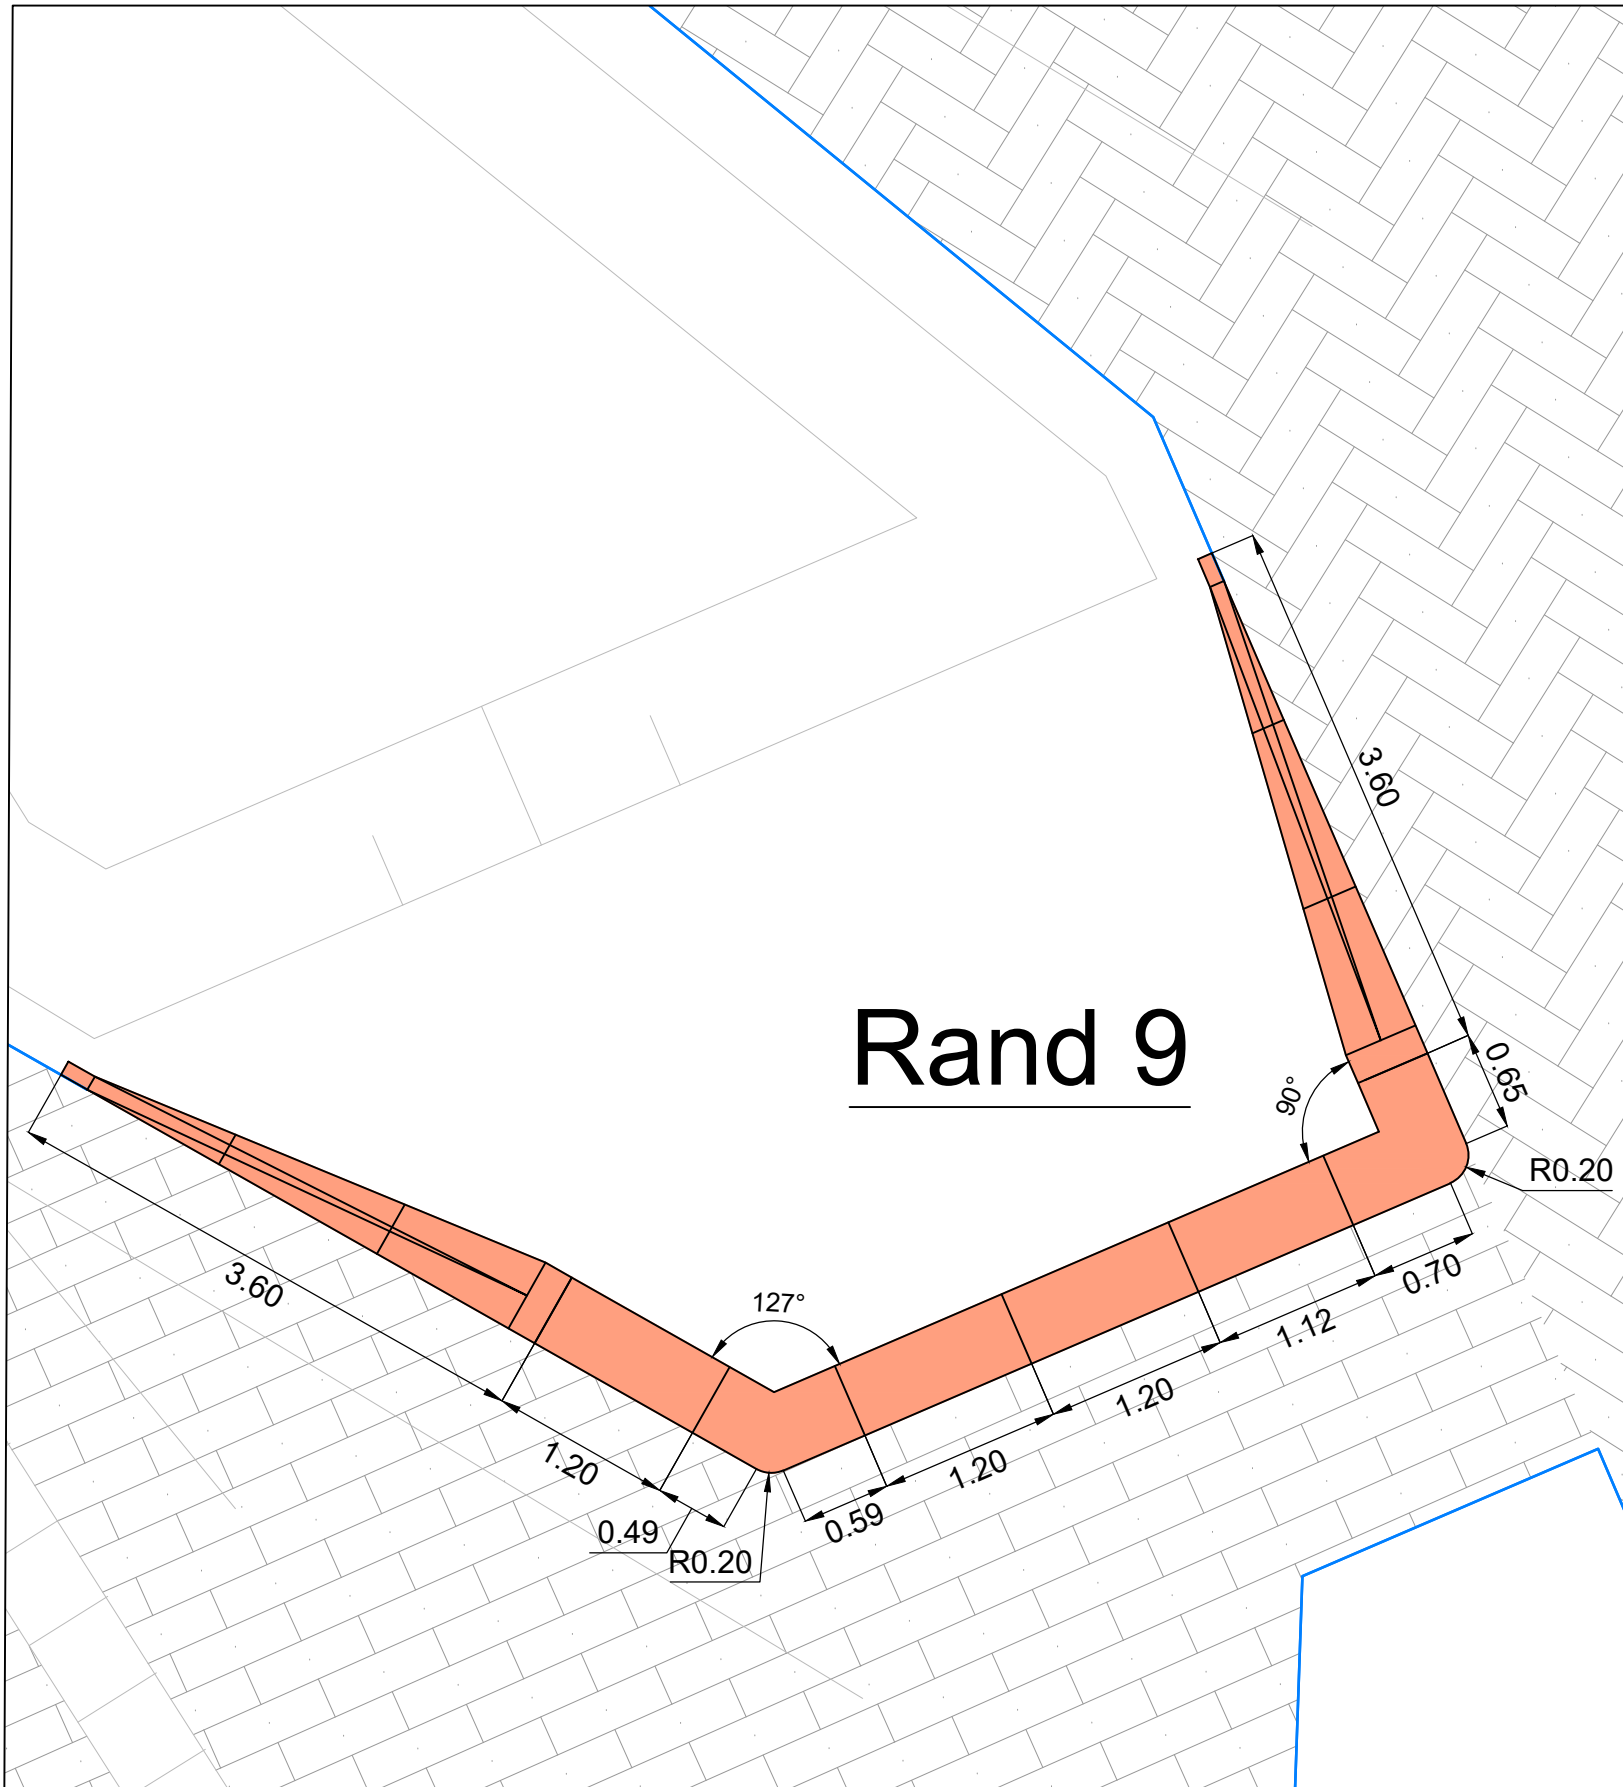


Rand 9

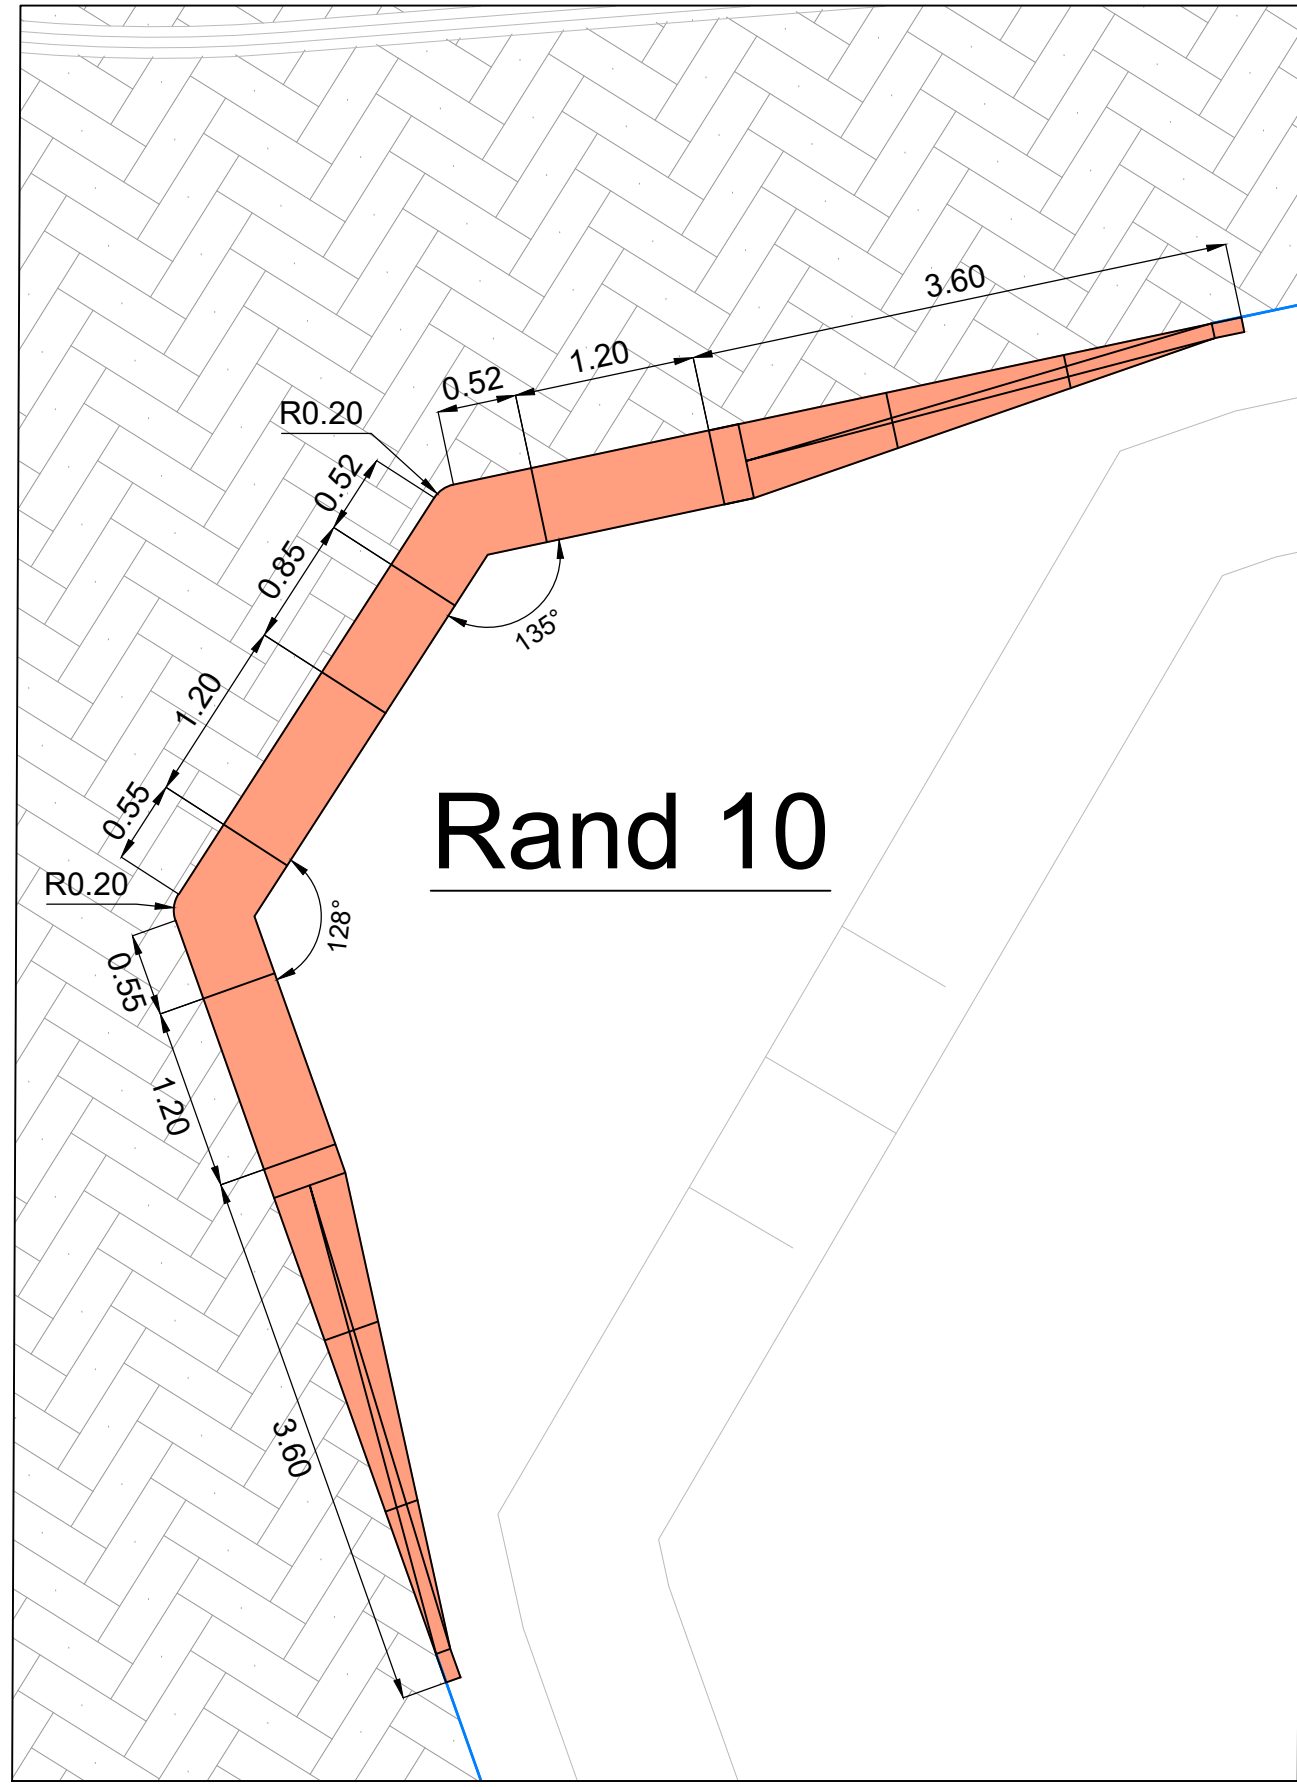


Rand 10

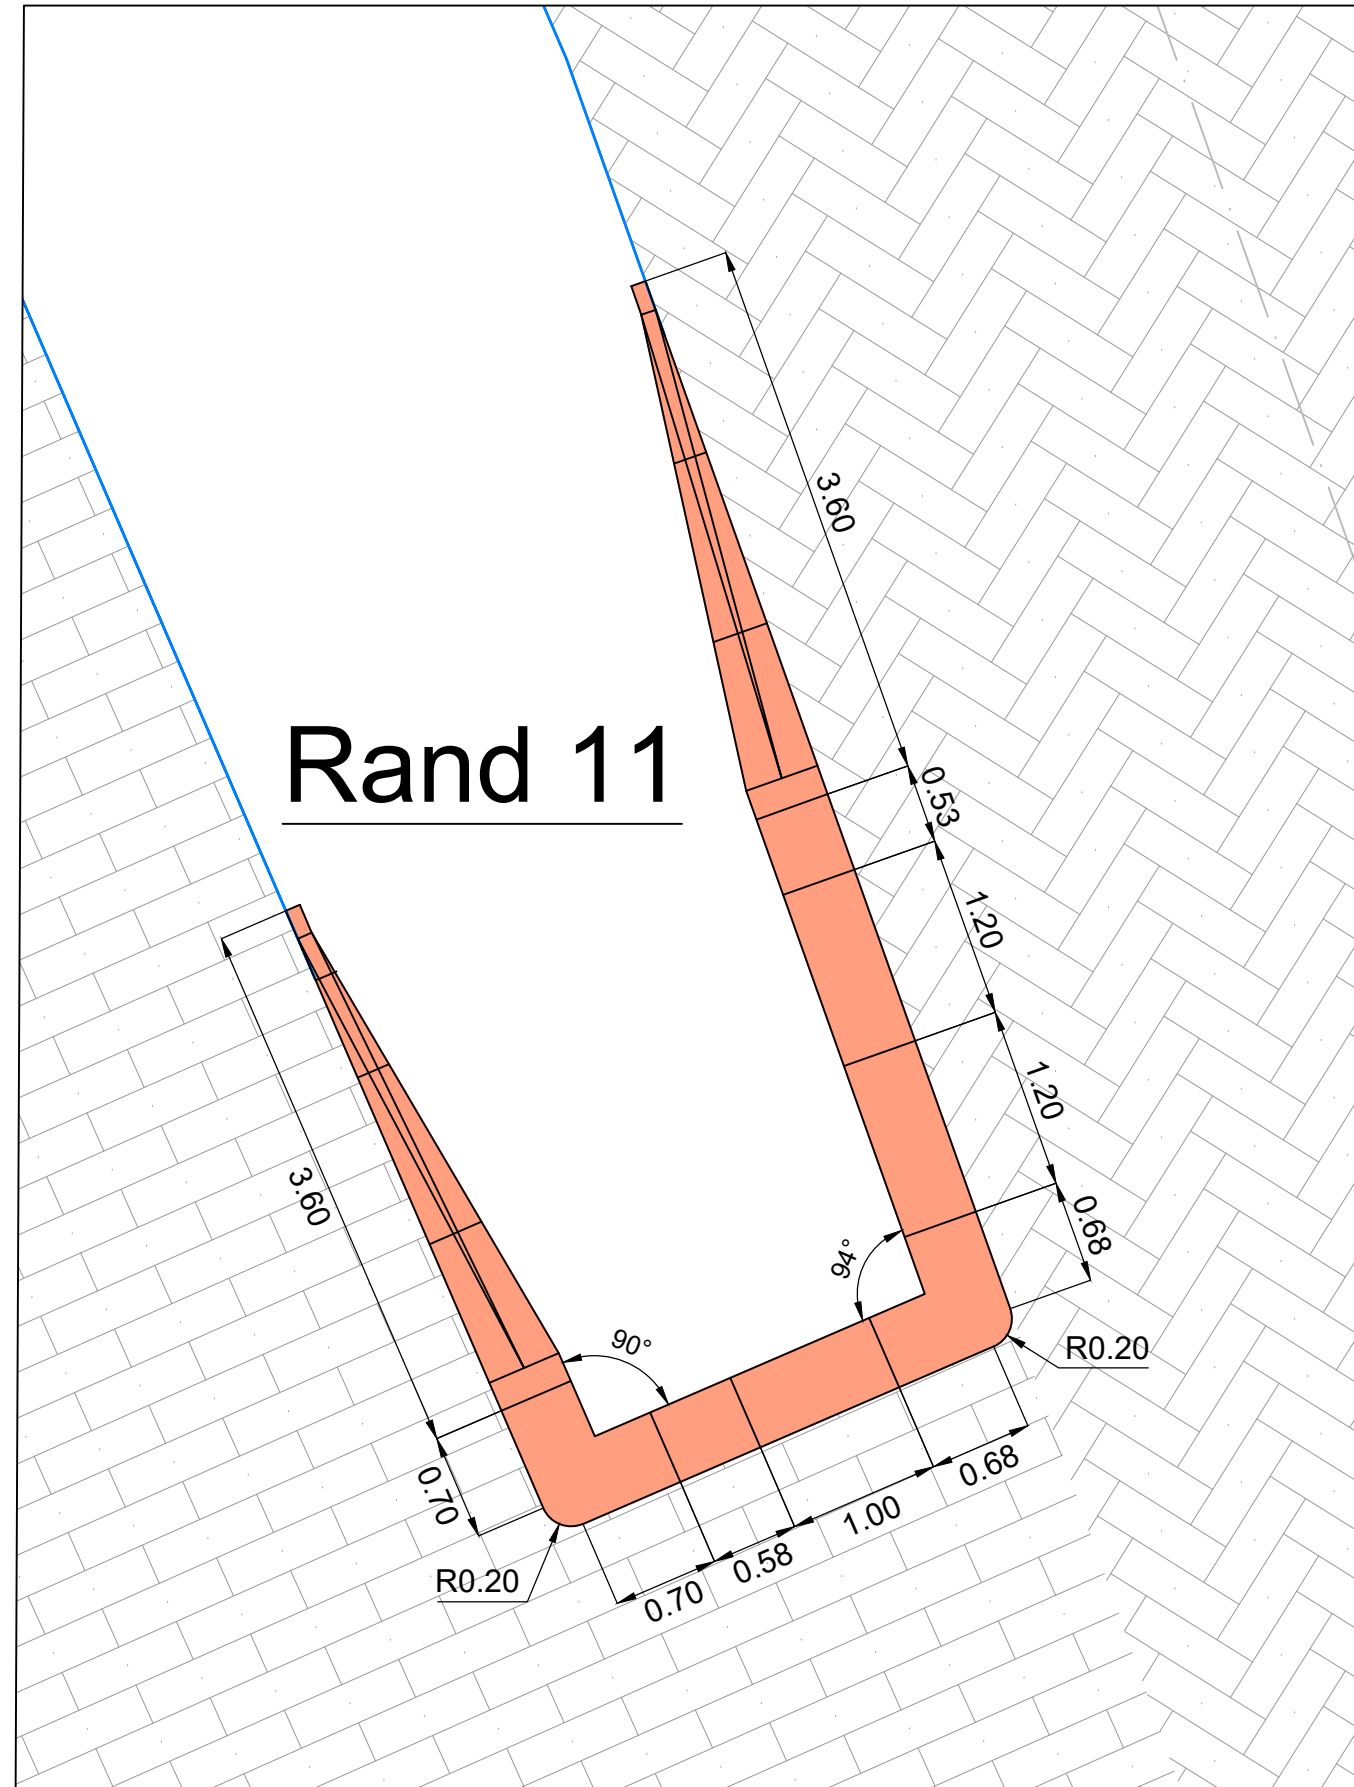


Rand 11

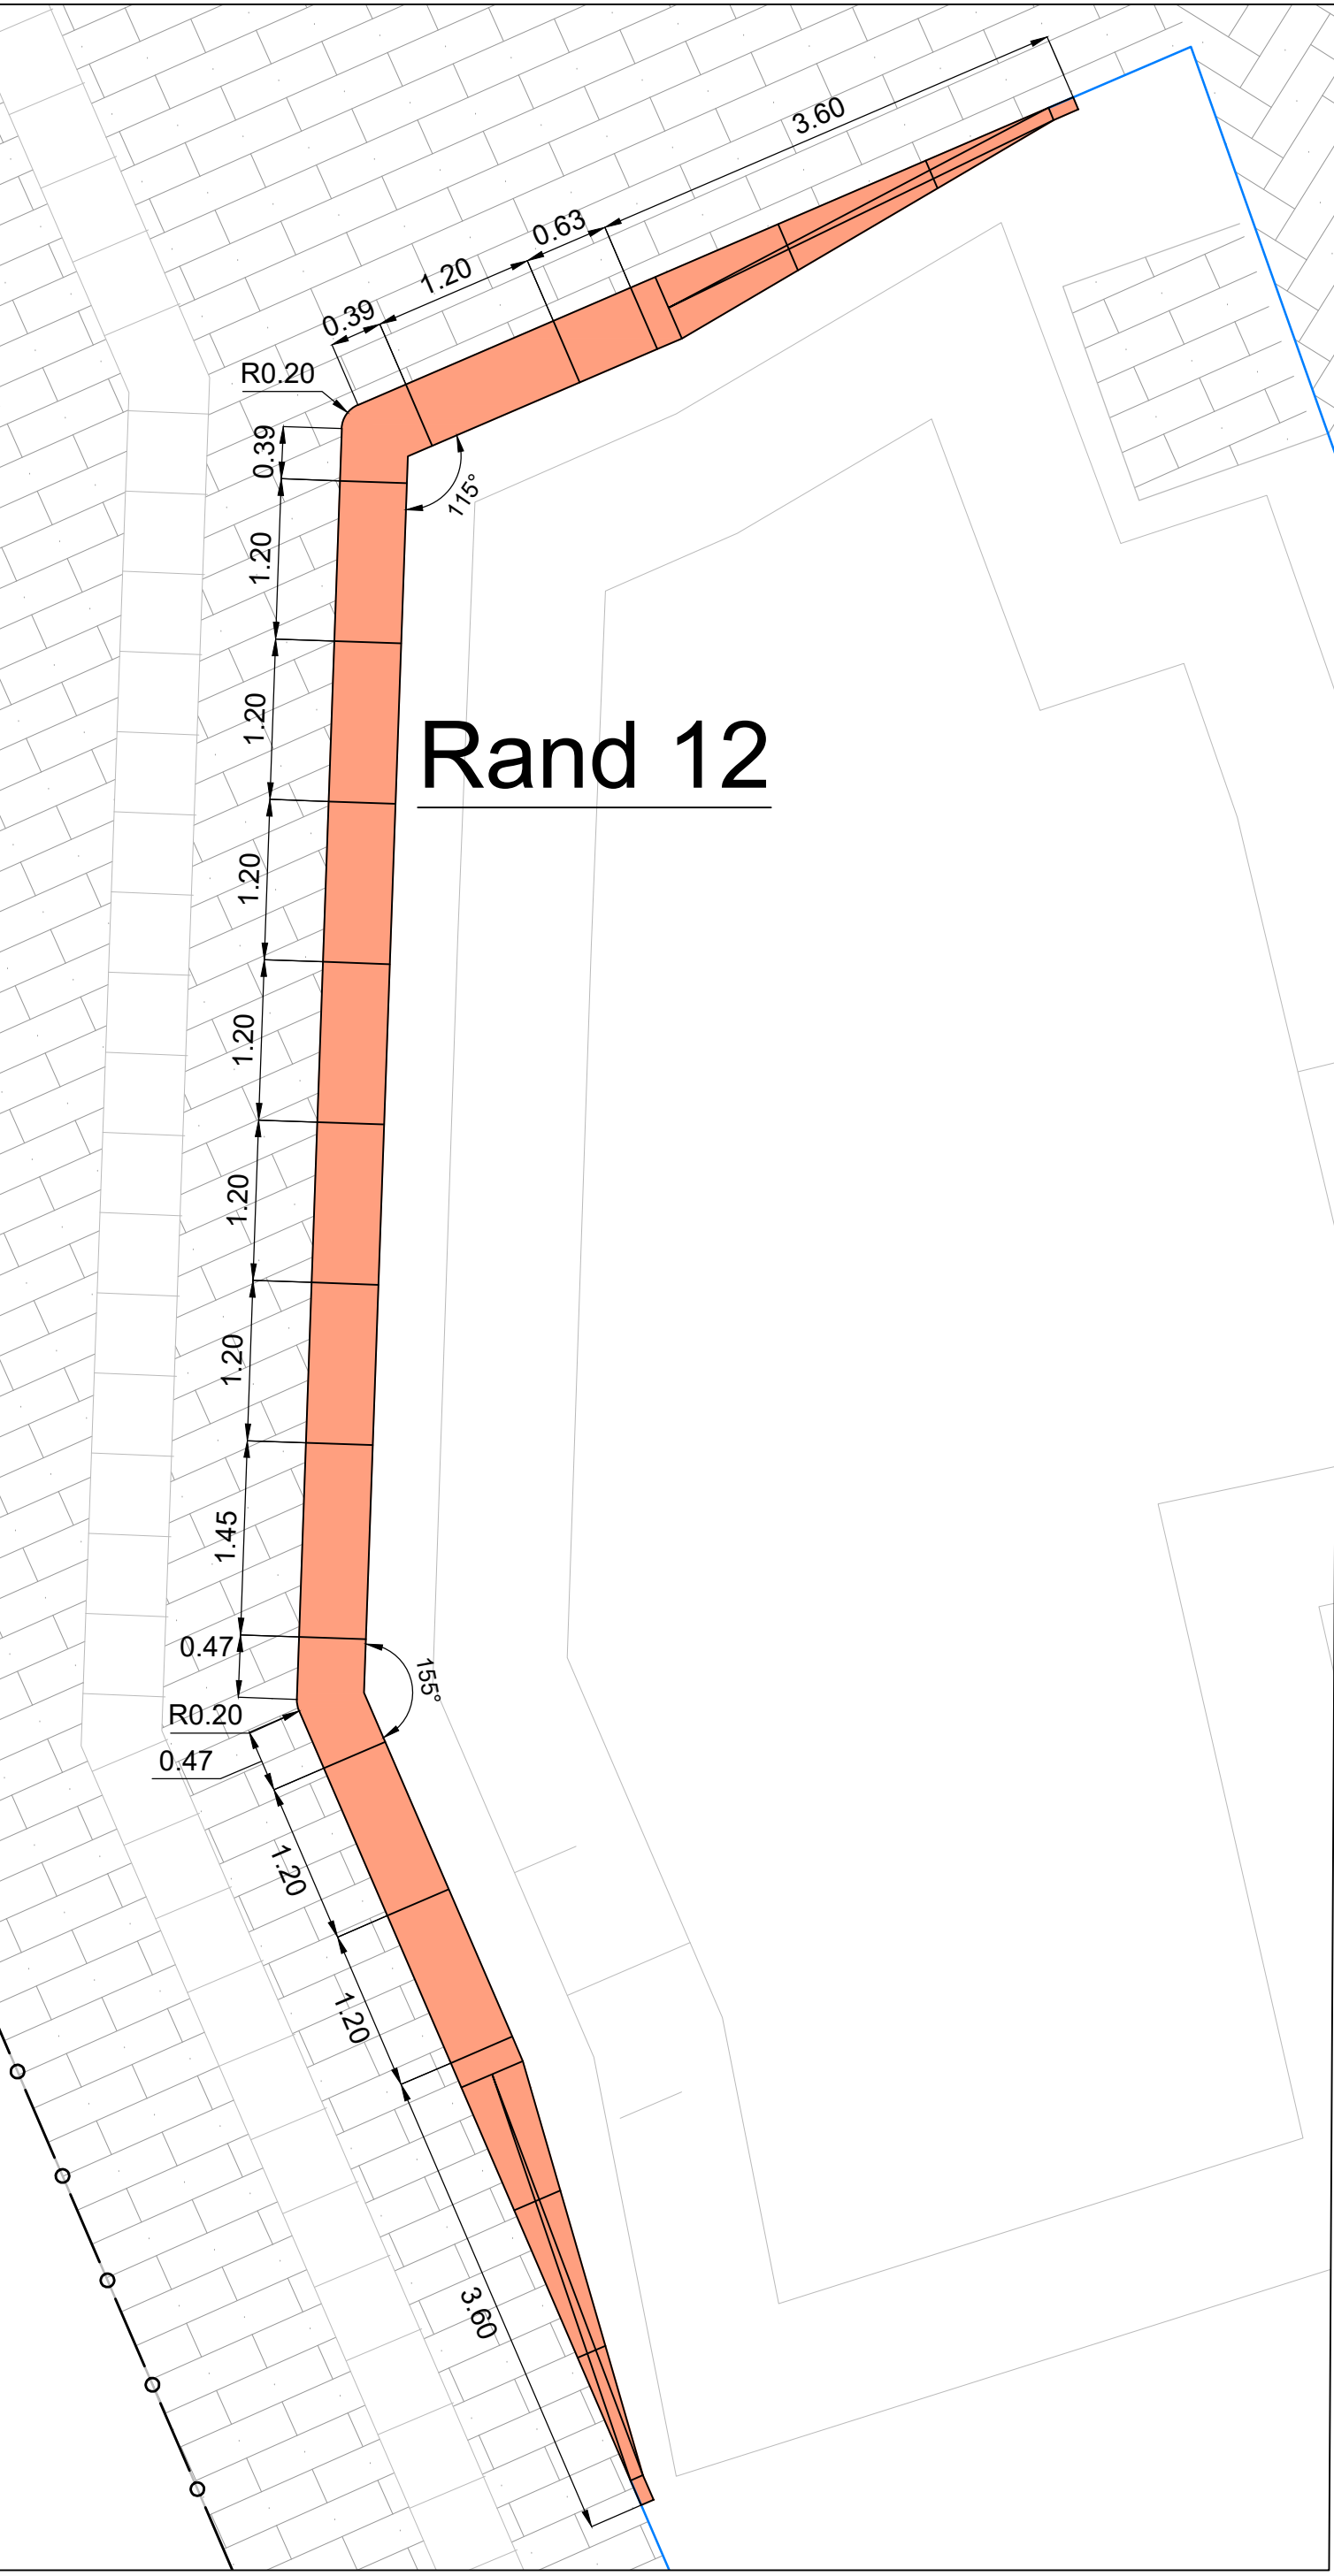


Rand 12

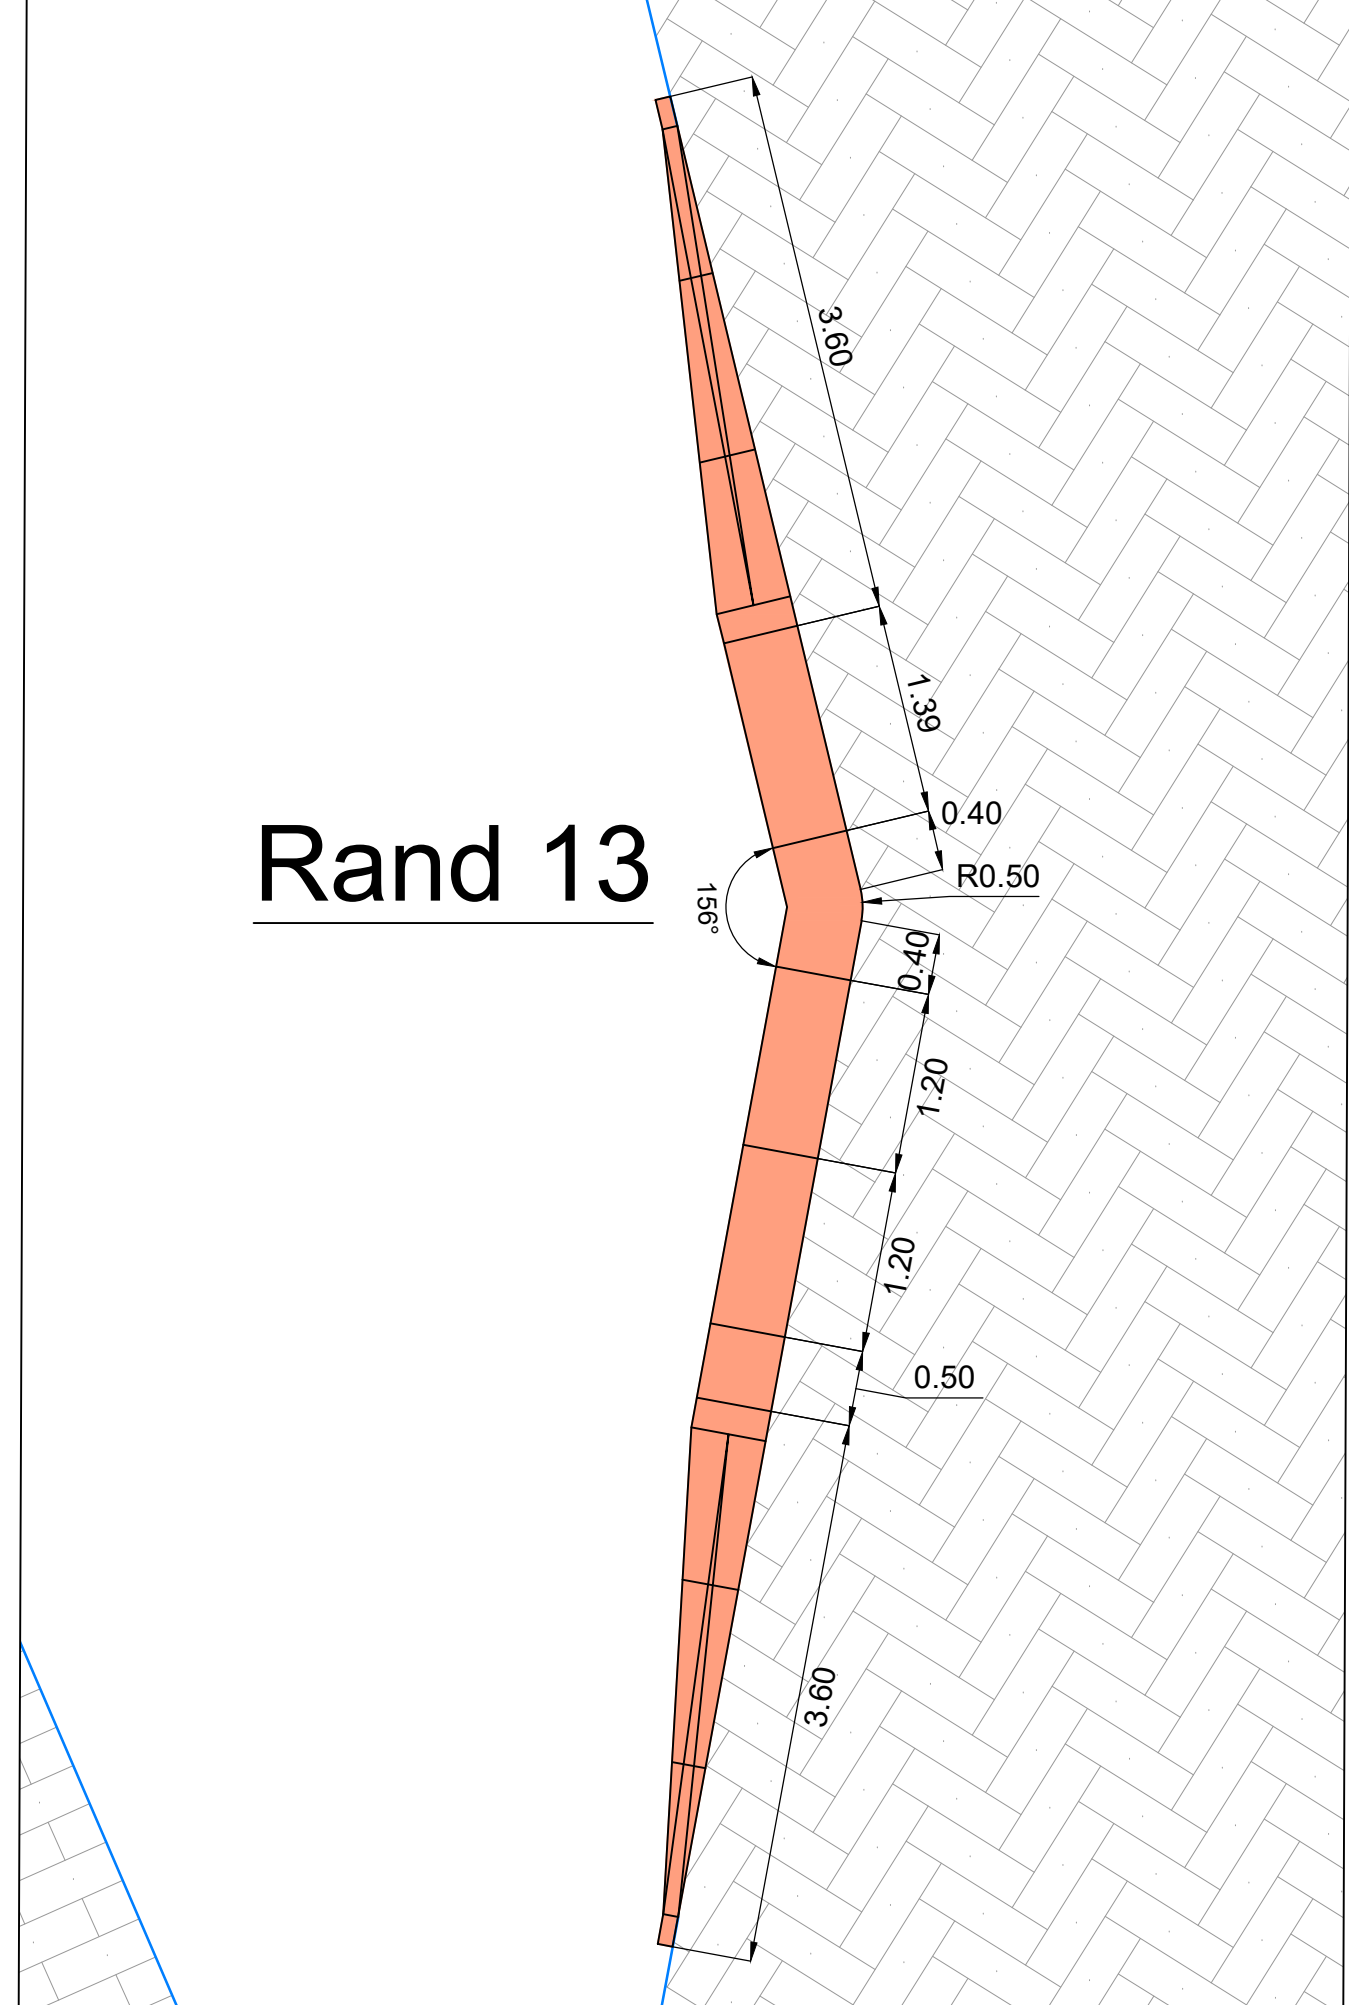

Rand 13

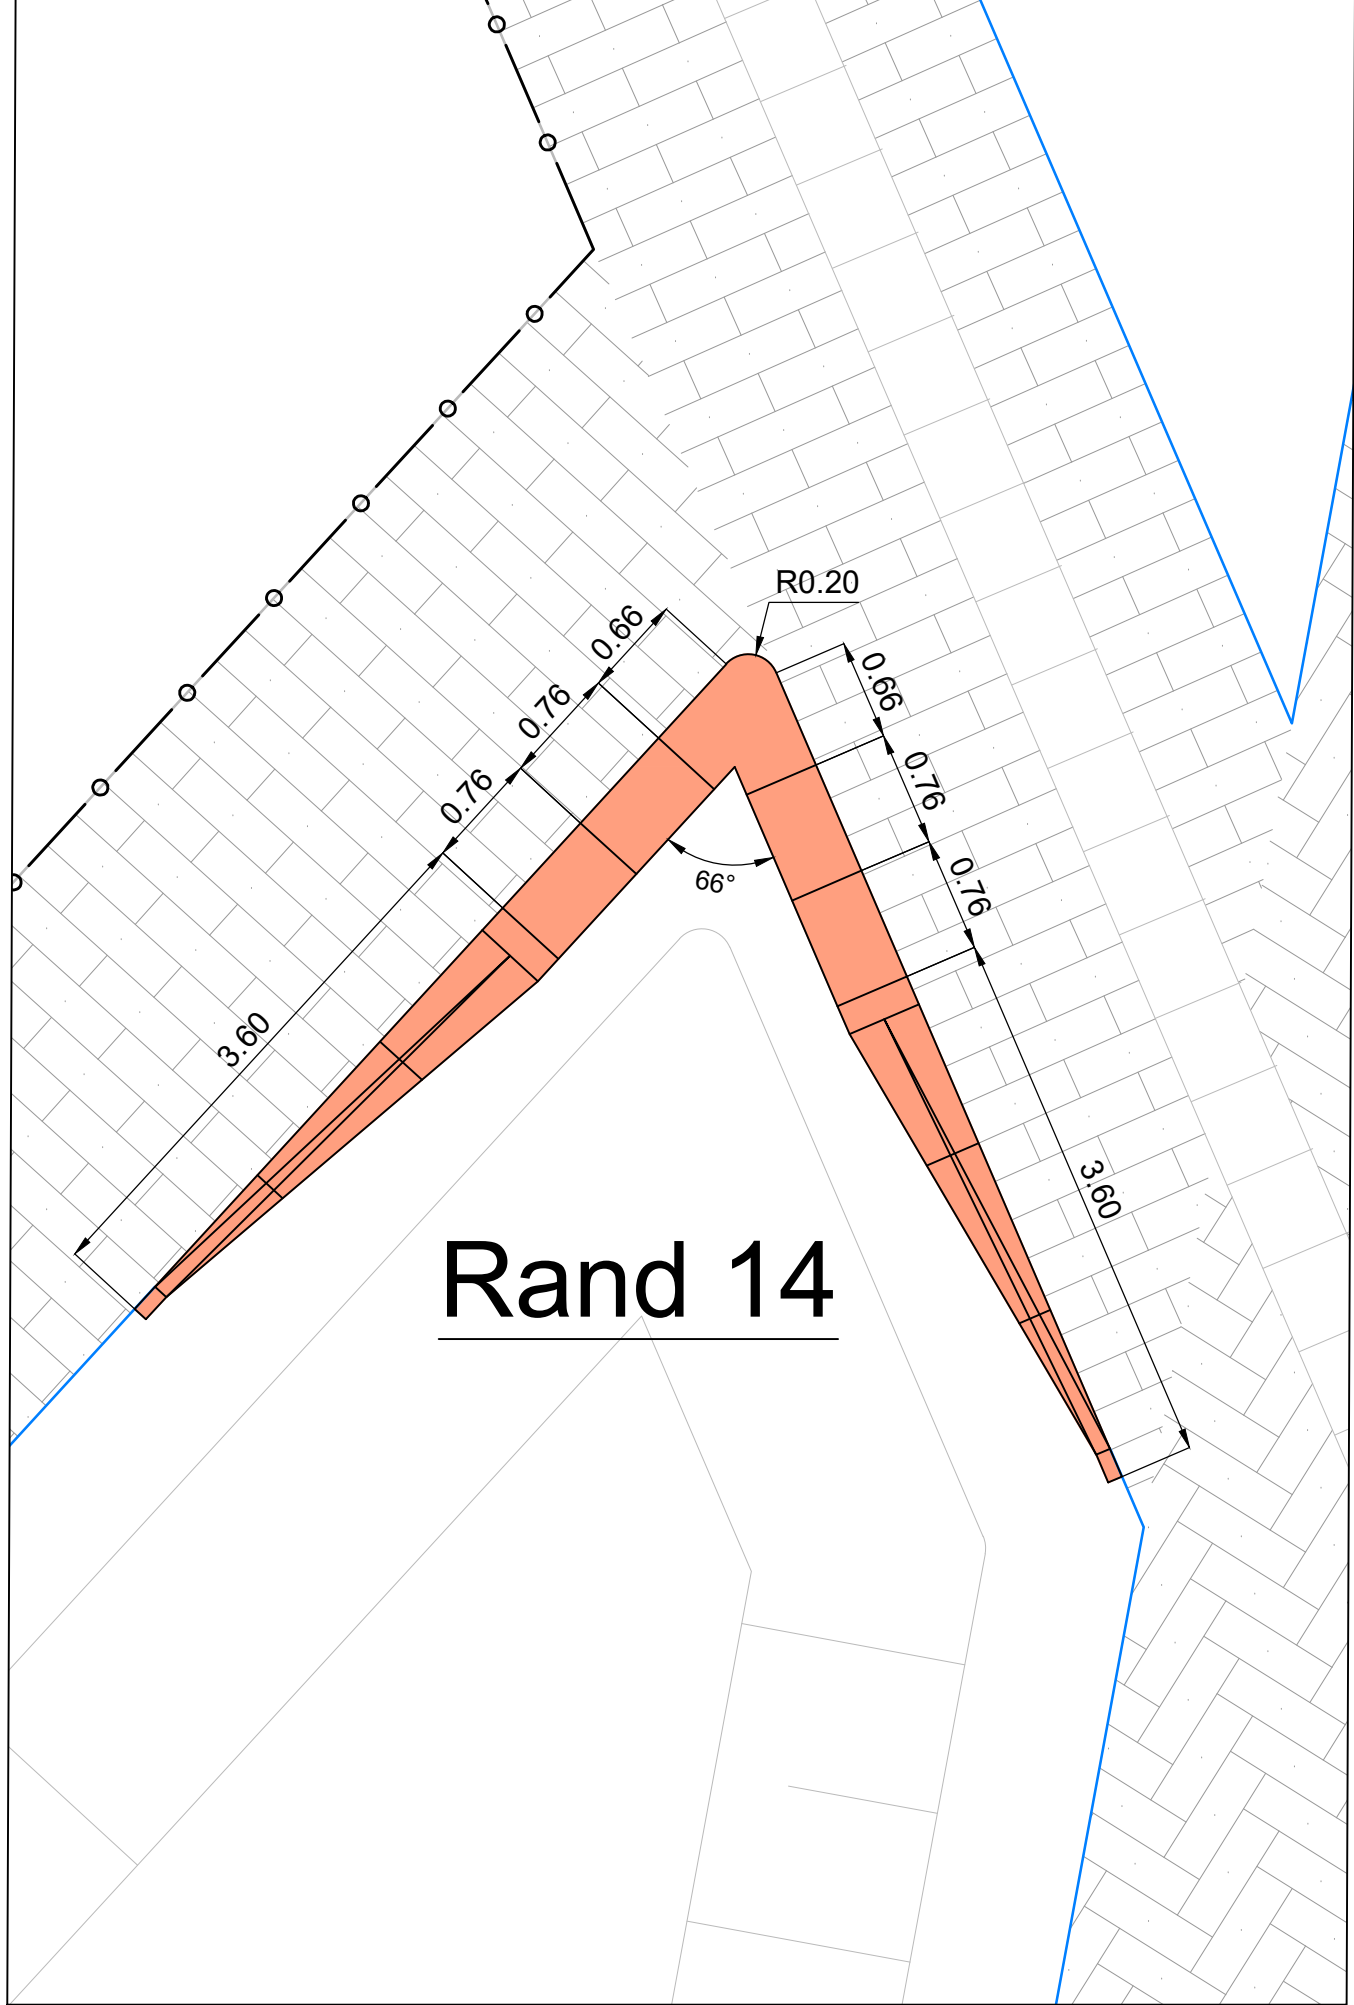

Rand 14

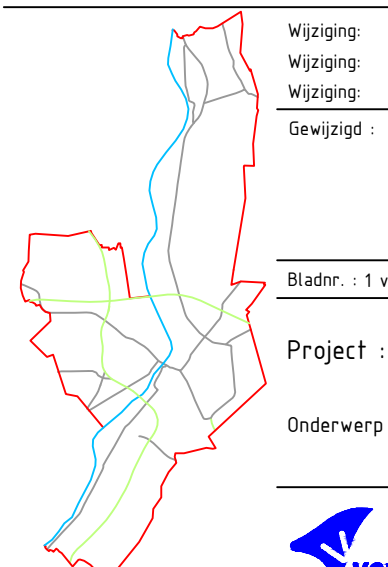

Visie Visie Visie Gevoel	Bladmaat Schal 150	Projectontwerper Voorbereider R. Brouwer 25-09-2020 29801 Documentstatus DEFINIEF
Project Onderwerp Gemeente Venlo Maatvoerings-tekening zijranden	291801	003

