
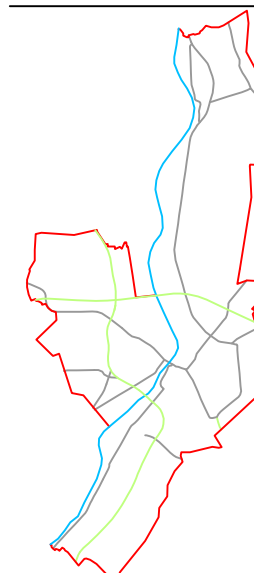


Limburgs Museum

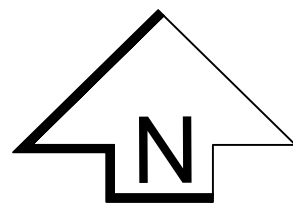


Wijziging:	Bladformaat : A2	Projectcoördinator : J. Kuiken
Wijziging:	Schaal : 1:100	Vorbereider : R. Brouwers
Gewijzigd :		Datum : 25-09-2020
		Besteksnr. : 291801

Bladnr. : 1 van 1 | Documentsoort : Tekening | Documentstatus : DEFINITIEF

Project : Herinrichting Keulsepoort
Onderwerp : Maatvoeringstekening trappen en zitranden Limburgs Museum

Gemeente Venlo TEAM: REALISATIE EN BEHEER OPENBARE RUIMTE RGBORU	Projectnummer : 291801	Tekeningnr : 004	Projectstatus : VO ☐ DO ☒
--	---------------------------	---------------------	--

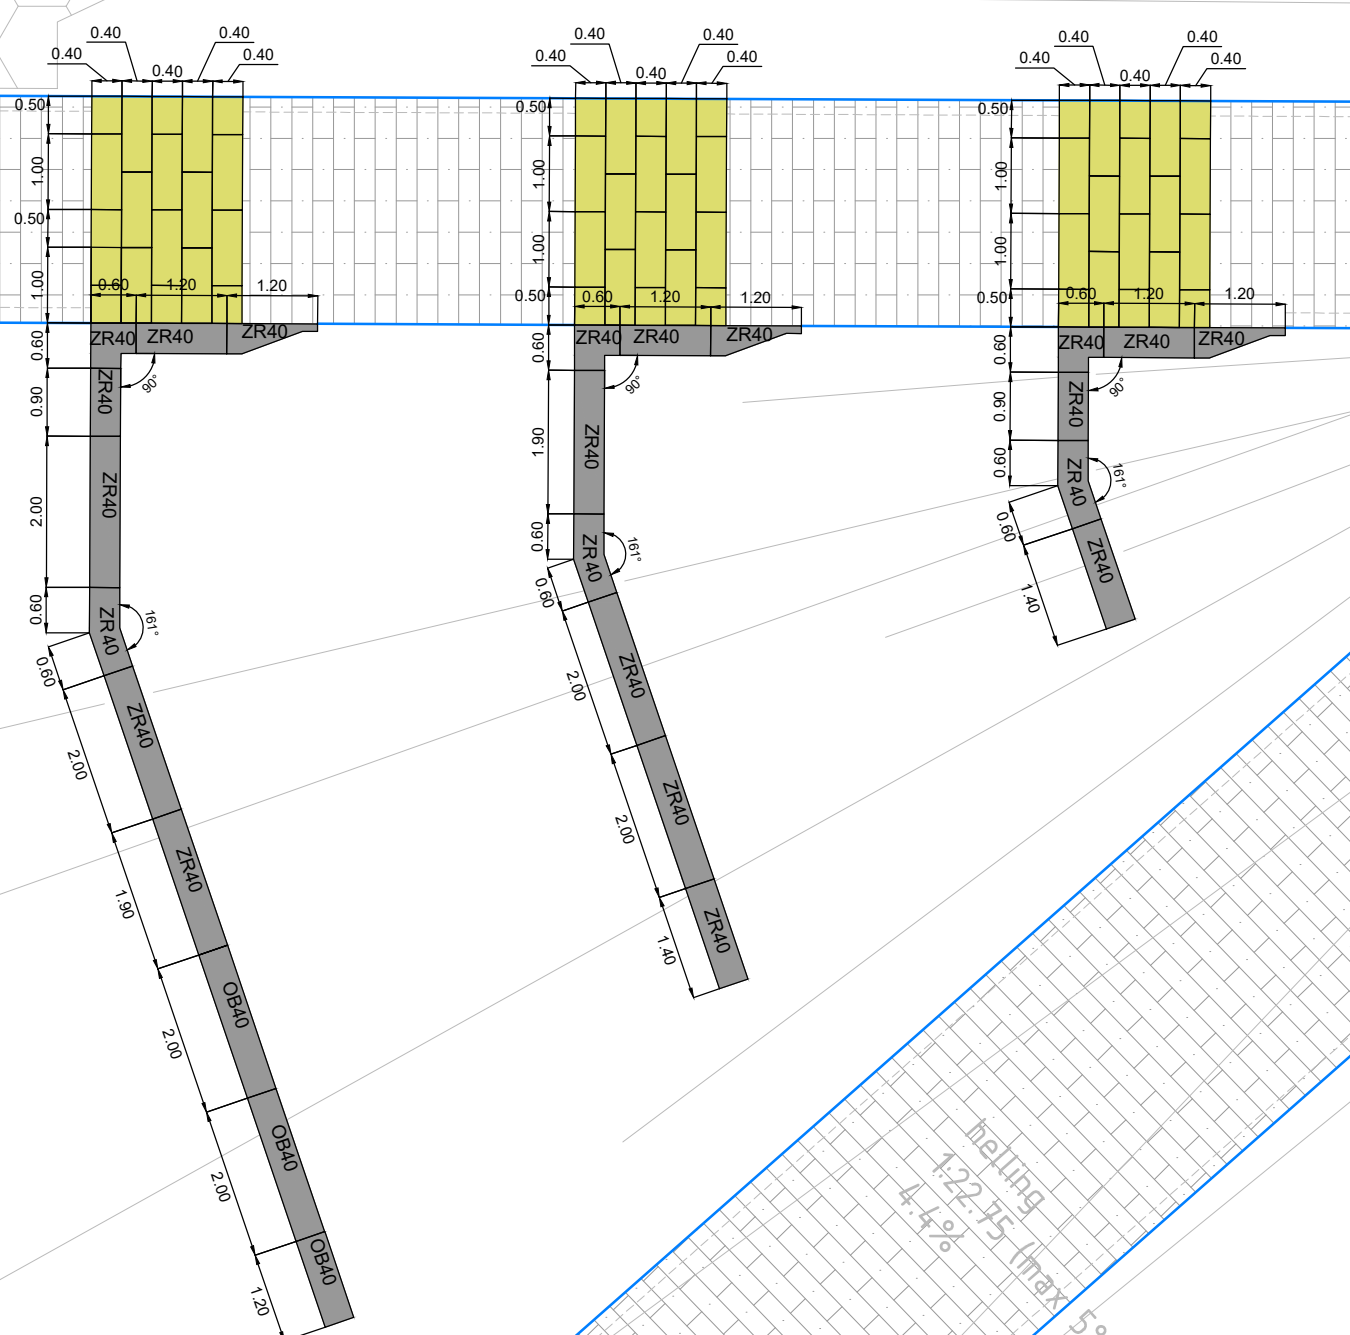

3.00

4.00

1.80

inelling
1:22-75 (max)
4.44%

5%/1:20 bij A