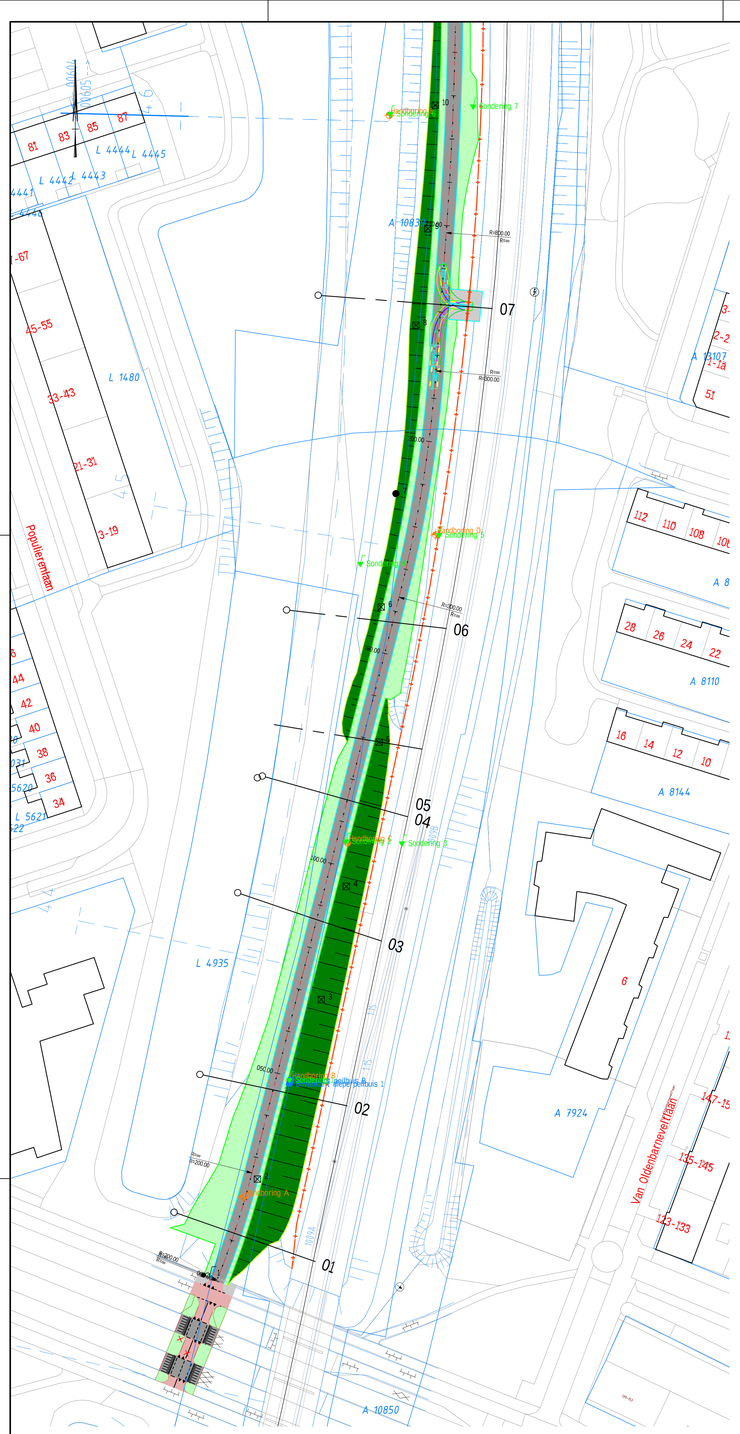


LEGENDA ONTWERP

- Fietspad
- Berm
- Talud
- Kunstwerk
- geprefabriceerde betonplaten
- Profiel
- +2.43 Nieuwe aanleghoogte
- Taludmarkering
- As-fietspad
- Langsstreep 30-270
- Te plaatsen hekwerk

LEGENDA BODEMONDERZOEK

TAUW
bron: R001-1265460EBS-V01-rrt-NL d.d. 29-10-2018

- asbest gat
- asbest gat/boring
- boring
- peilbuis

Wiertsema & Partners
bron: 71879-1 R59753 d.d. 22-10-2018

- DKM001 sondering

Hoogveld
bron: HA-17841-0001 d.d. 15-12-2020

- handboring
- peilbuis
- sondering

0 5 10 15 20m
Schaal 1:500

Maten in meters, tenzij anders aangegeven
Hoogtematen in meters t.o.v. N.A.P.

Opdrachtgever
Gemeente Groningen

Project
Fietspad Eikenlaan-Walfridusbrug

Onderdeel
Situatie
Referentieontwerp

Projectnummer	Tekeningnummer	Versie	Datum van uitgave	Ontwerpfase	Contractnummer
369847	369847-T002-L02 DOFF	-	23-02-2021	Referentieontwerp	

Blad	Van	Schaal	Formaat	Kantoor	Get.	Gec.	Aan.
2	9	1:500	A0-L (ISO)	Groningen	LJa	EJB	JN

www.sweco.nl
© Sweco Nederland B.V. Alle rechten voorbehouden

SWECO

369847-T002