



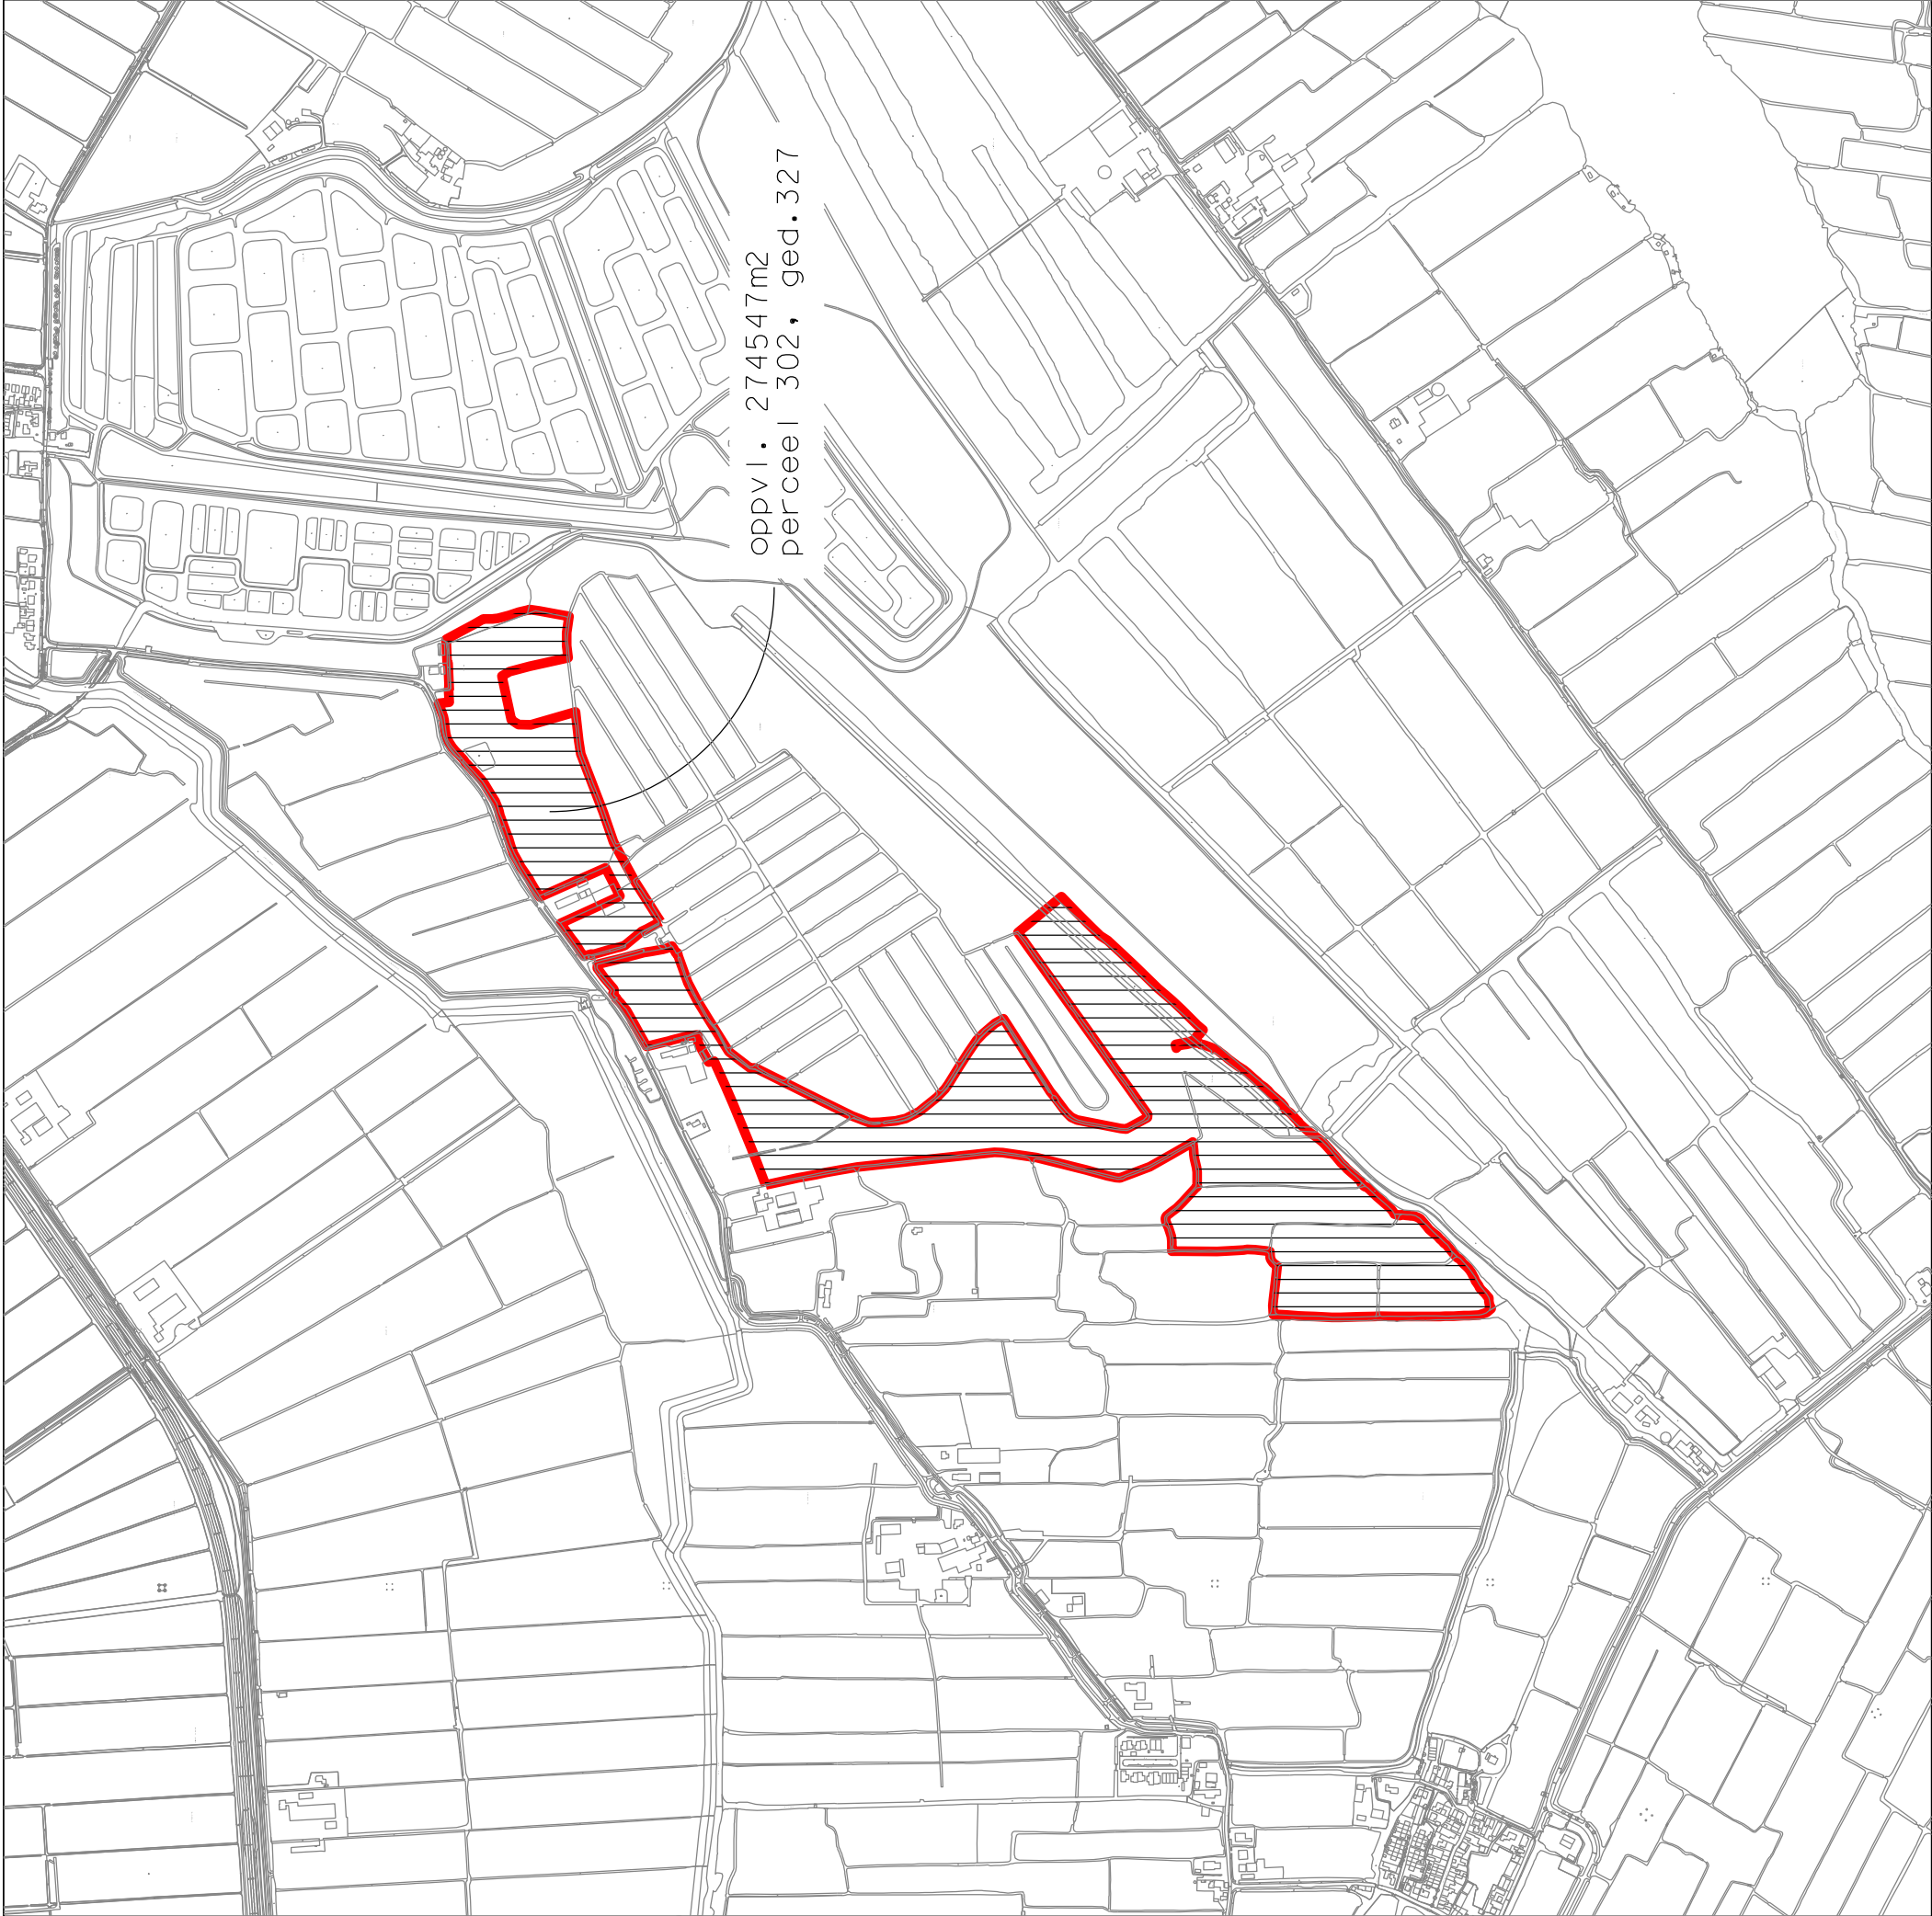

KAD. GEM. NIEUWENDAM
SECTIE E

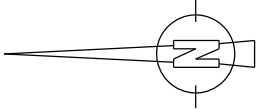


paraaf huurder:
paraaf verhuurder:

XXXX

Gemeente Amsterdam
RVE Grond en Ontwikkeling
Afdeling Erfpacht/Gronduitgifte i.o.v.
RVE Gemeentelijk Vastgoed

VAN DEZE KAART KAN NIET GEMETEN WORDEN
VERMELDE COÖRDINATEN ZIJN VOOR INTERN GEBRUIK

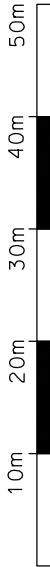

verhuring V6495 Broekergouw 16			
d.d.05-03-2020	schaal 1: 10000	tek.nr. T2000160	
get. RBleek	dos.HA10872/0		