


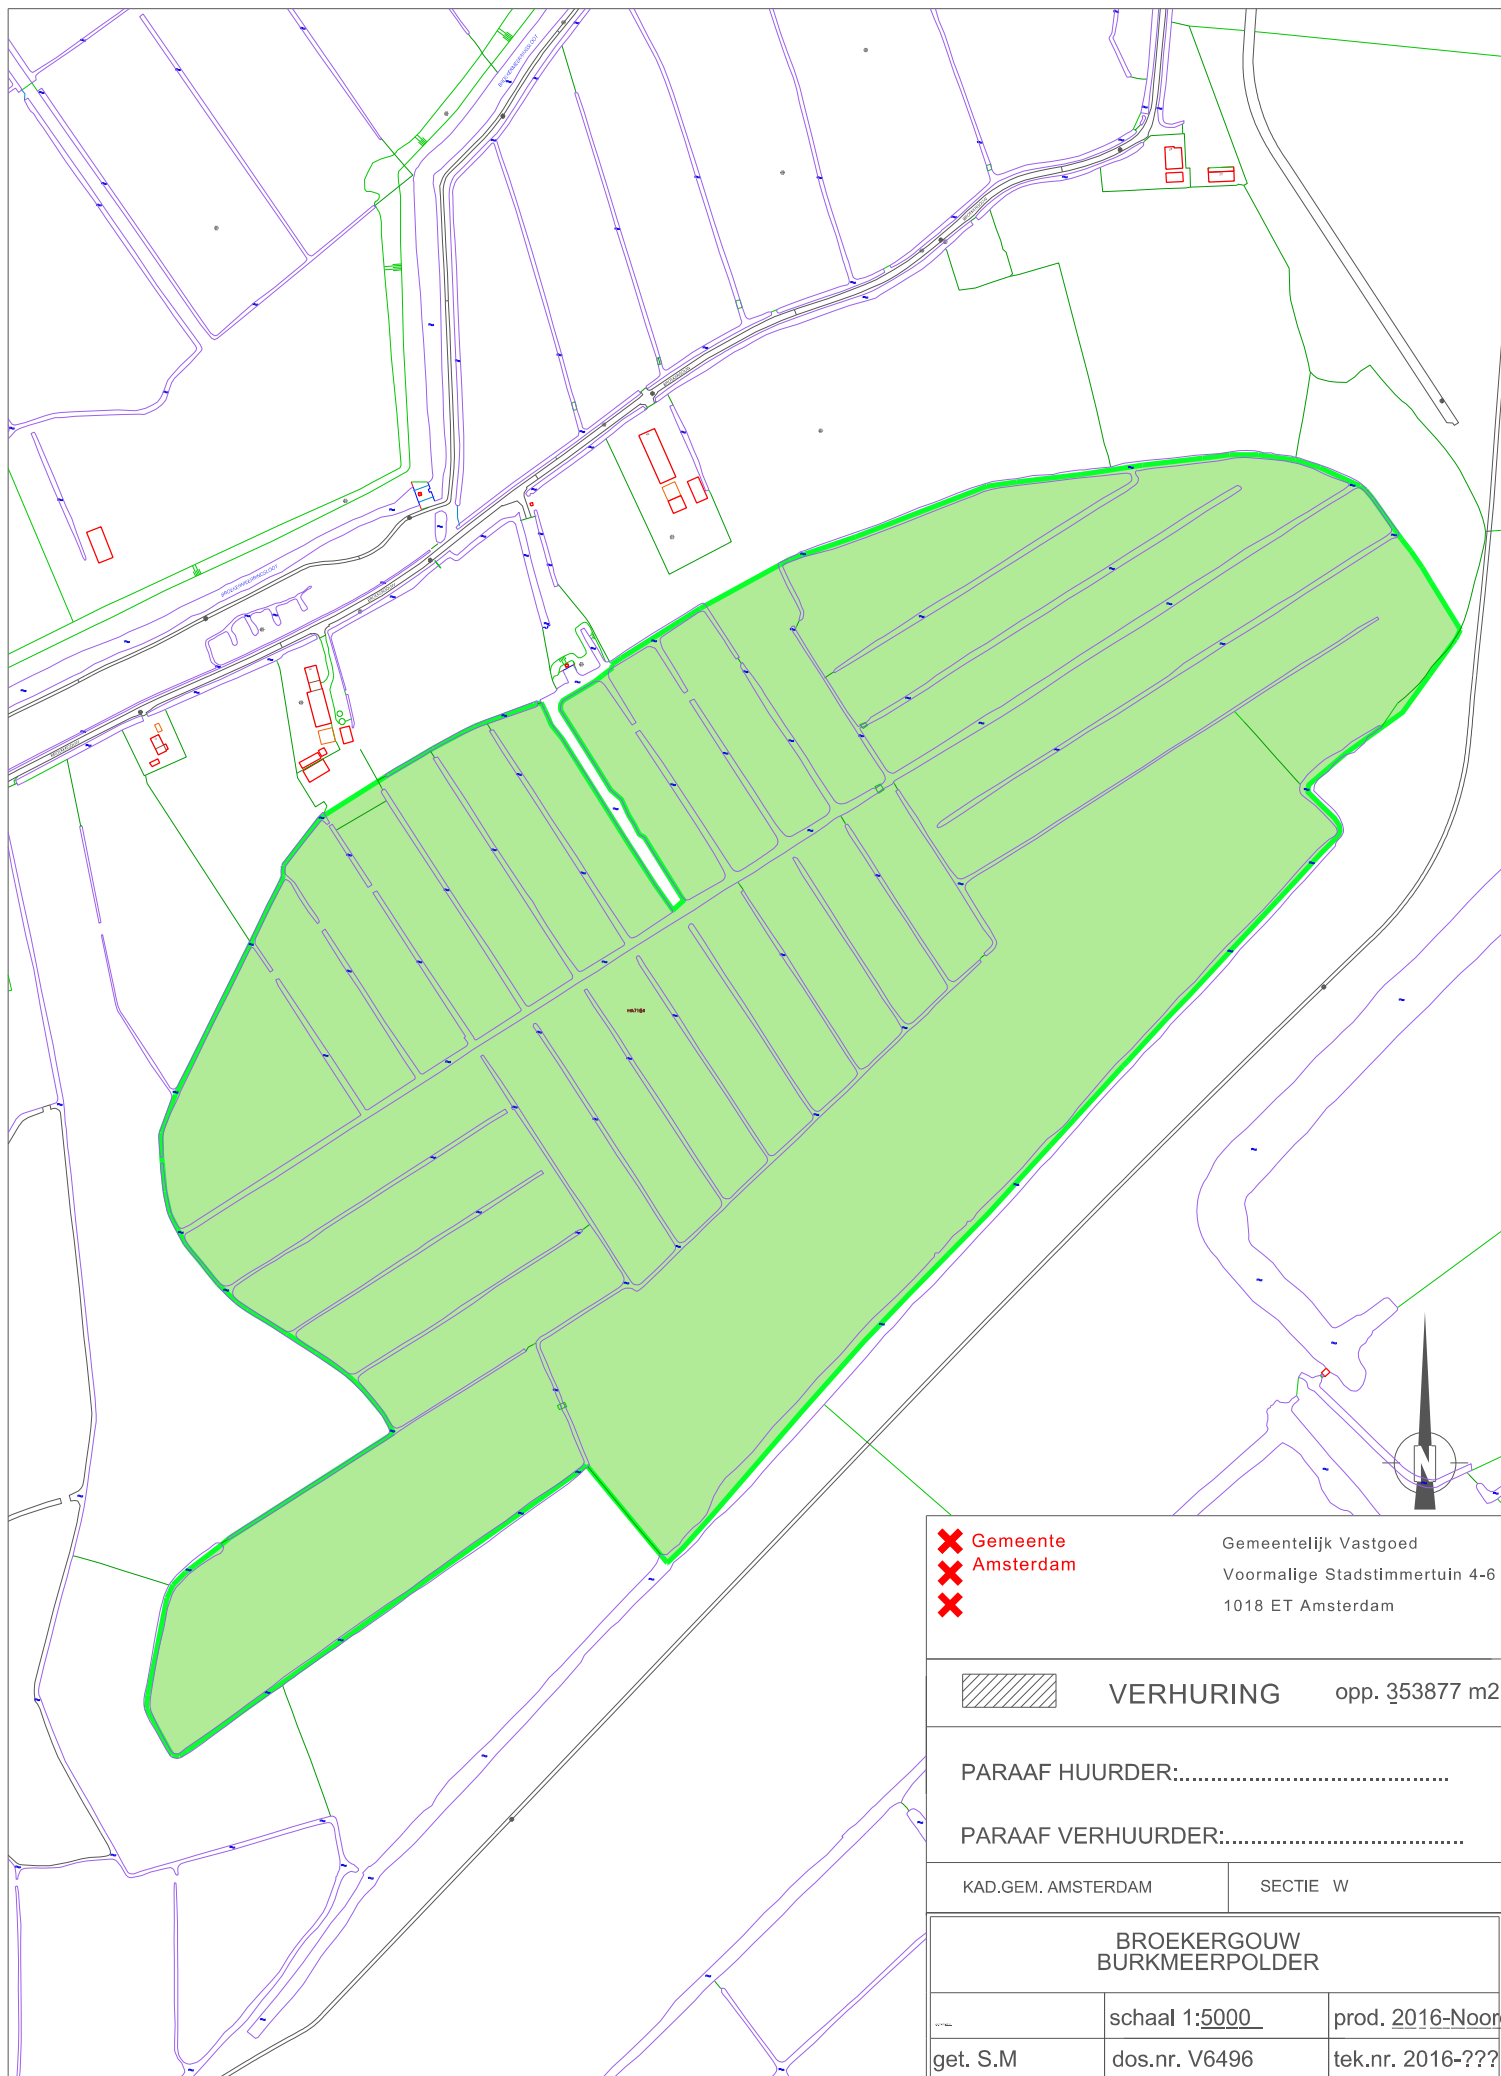

✖ Gemeente
✖ Amsterdam
✖

Gemeentelijk Vastgoed
Voormalige Stadstimmeruin 4-6
1018 ET Amsterdam



VERHUURING opp. 353877 m2

PARAAF HUURDER:.....

PARAAF VERHUURDER:.....

KAD.GEM. AMSTERDAM

SECTIE W

BROEKERGOUW
BURKMEERPOLDER

get. S.M	schaal 1:5000	prod. 2016-Noor
	dos.nr. V6496	tek.nr. 2016-???