

**IRP**

adviesbureau voor bouw en architectuur

project:

Nieuwbouw IW4, Wijkservice en nevenlocatie brandweer V'daal

tekening:

Principedetails

opdrachtgever:

IW4  
Transformatorstraat 1  
3903 LT Veenendaal

datum: 22-02-2021

fase: Definitief ontwerp

A

schaal: 1:5

getekend: J.Siemonsma

B


formaat: A3-boekje


tekeningnr.: DO-06

C

IRP Bouwadvies B.V.

De Hooge Hoek 20 · 3927 GG Renswoude  
Telefoon [0318] 57 41 45 · Telefax [0318] 57 00 17  
www.irp-bouwadvies.nl · info@irp-bouwadvies.nl

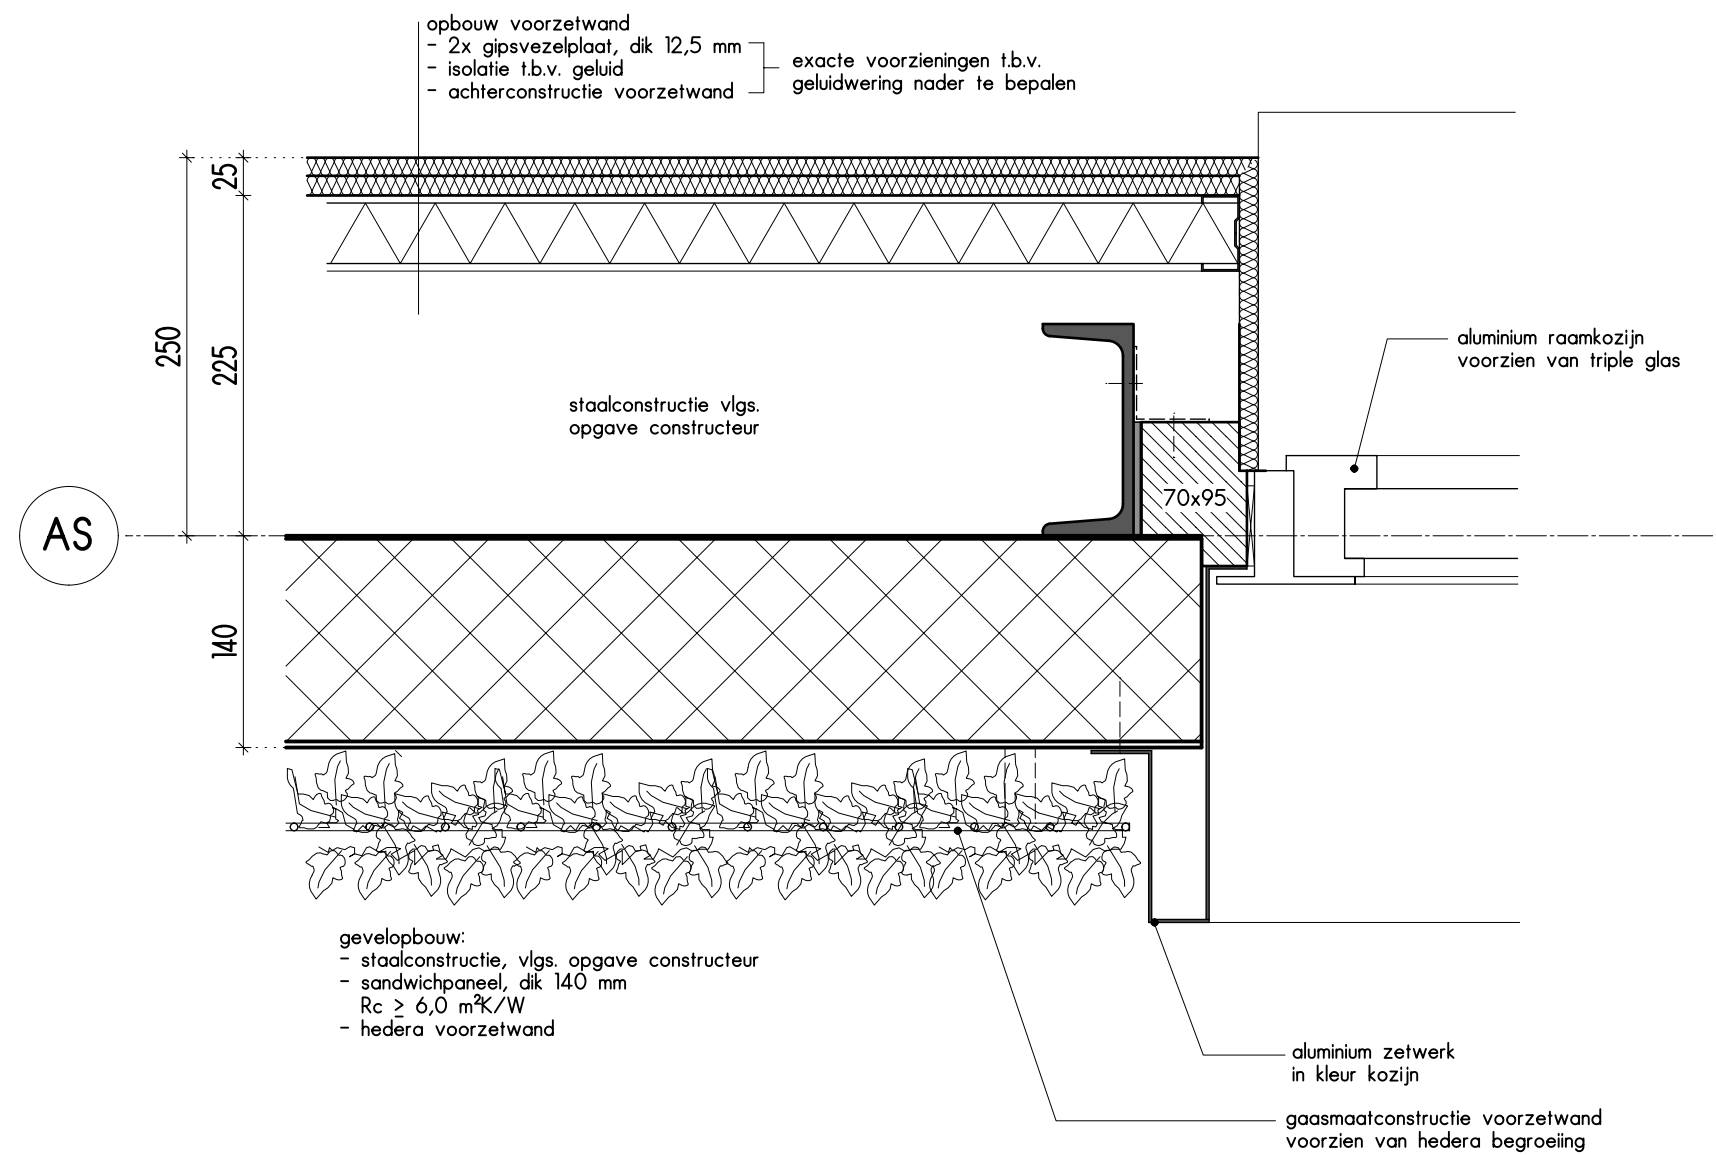

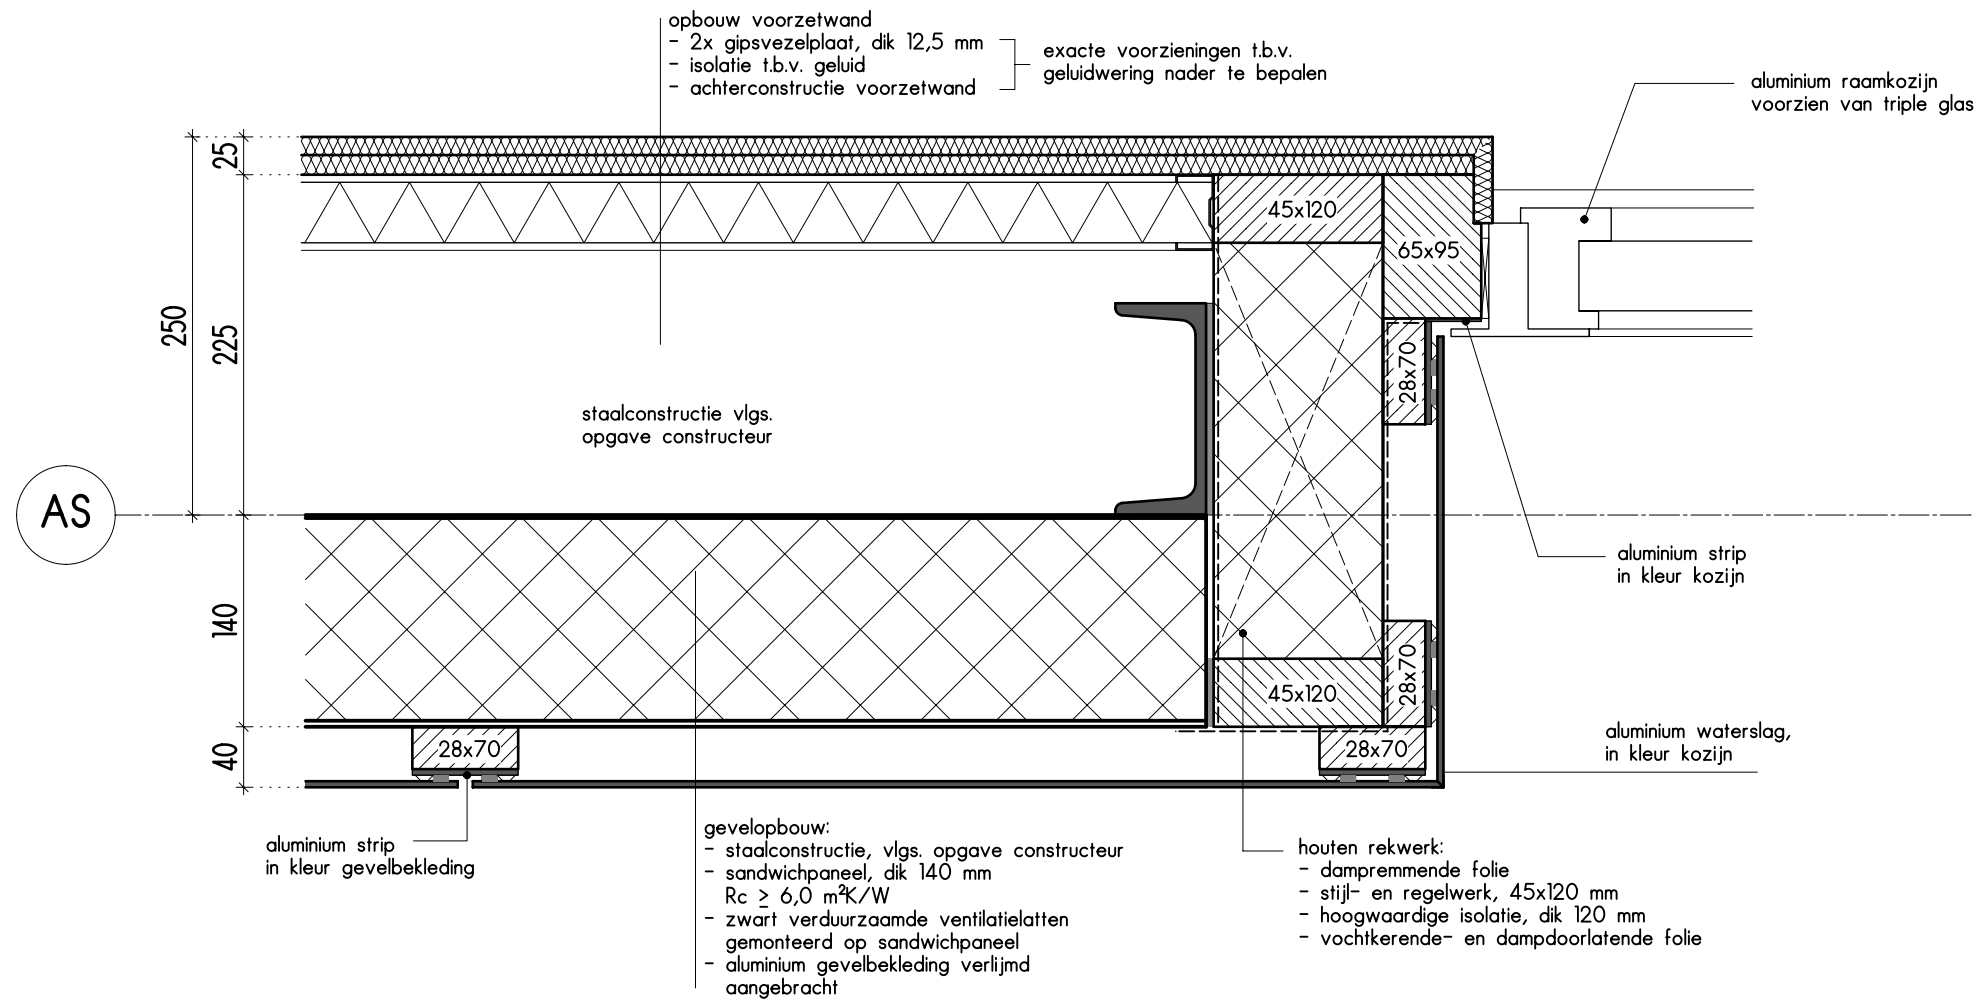

(AS

ca. 1480

- zetwerk afdekkap  
in kleur houten gevelbekleding

- zetwerk hoek  
t.b.v. vastklemmen  
zetwerk afdekkap

- houten vlonders

aanzicht negge —————  
aluminium gevelbekleding  
multiplex, dik 18 mm —————

aluminium waterslag  
in kleur kozijn  
met anti-dreun folie

slabbe loodvervanger

aluminium zetwerk  
in kleur kozijn

- multiplex, dik 15 mm
- stijl- en regelwerk, 45x195 mm
- isolatie, dik 195 mm
- dampremmende folie
- multiplex, dik 15 mm

- cementdekvloer,  
dik 100 mm

- kanaalplaatvloer,  
dikte vlgs. opgave  
constructeur

+3990

+3890

+3630

verankering kanaalplaatvloer  
aan staalconstructie middels  
draadeinden, vlg. opgave  
constructeur

- brandwerende betimmering  
dikte vlgs. opgave leverancier

- koof systeemplafond

— voorzetwand

tekening:  
DO-06/4

atum:

schaal:  
1:5

ewijzigd:

## DETAIL V-01

- zwart verduurzaamde ventilatielatten, dik 28 mm

- zwart verduurzaamde ventilatielatten, dik 28 mm

— houten gevelbekleding, dik 18 mm

- lekdorpel t.b.v. afvoeren vocht

gaasmaatconstructie \_\_\_\_\_  
voorzien van hedera begroeiing

- staalconstructie, vlg. opgave constructeur
- sandwichpaneel, dik 140 mm
- $R_c \geq 6,0 \text{ m}^2\text{K/W}$
- hедера voorzetwand

140

