



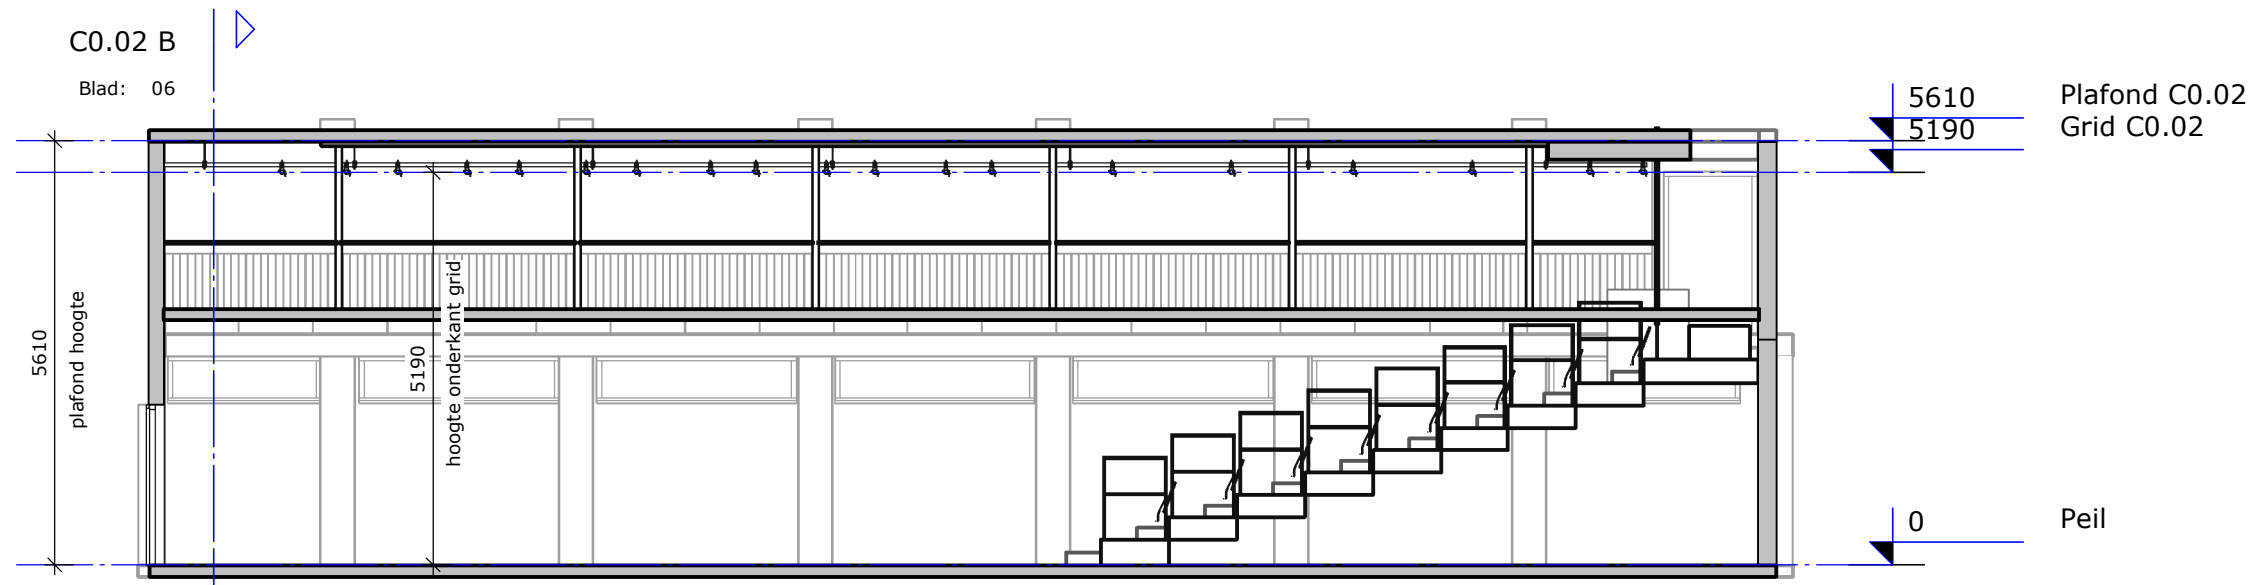

C0.02 A

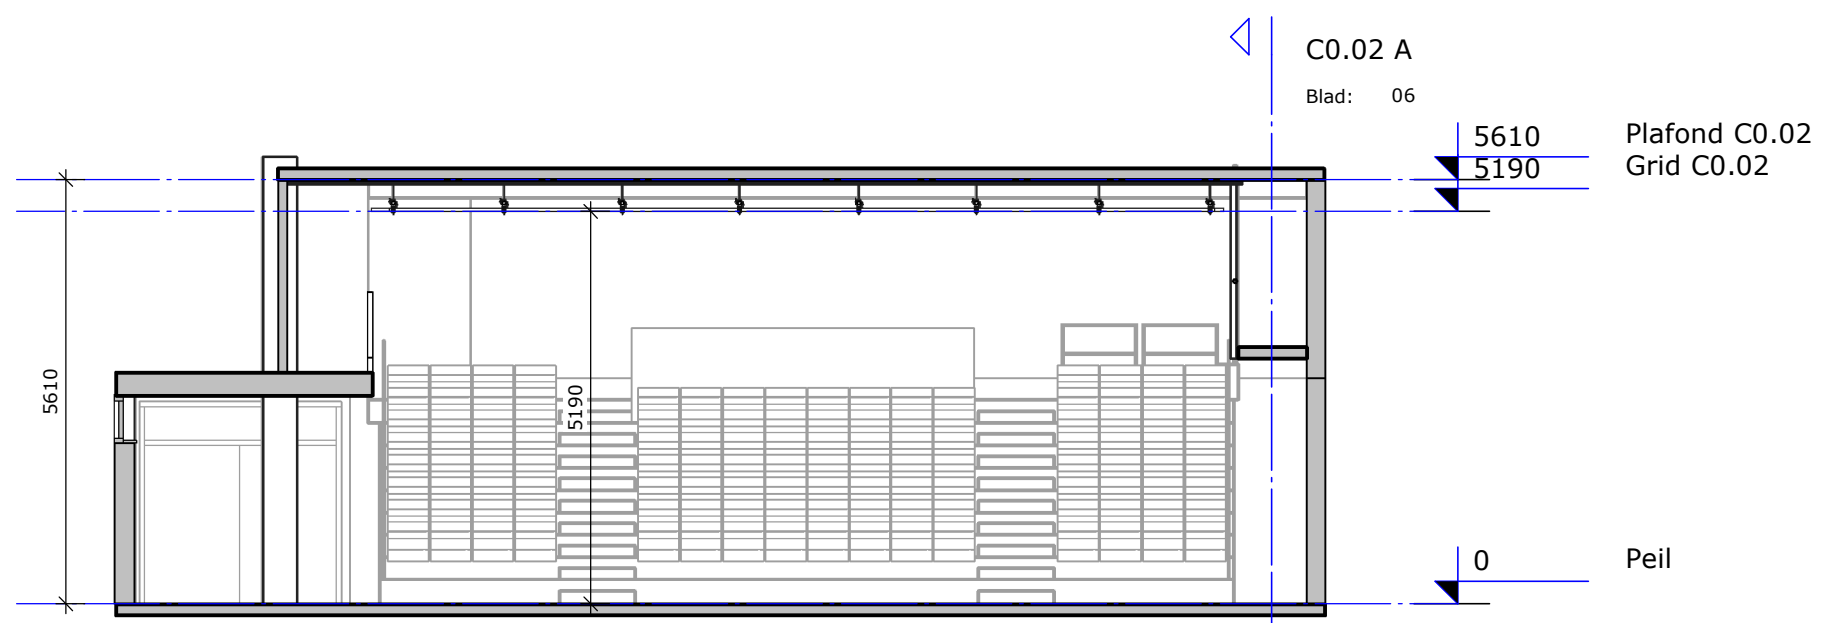

C0.02 B

Project : Podiumtechnische inrichting
Opdrachtgever : Fontys Hogeschool Tilburg
Onderwerp : C0.02 Academie theater doorsneden
Fase :



Datum : 16-12-2019
Getekend : AvD
Gecontroleerd :
Schaal : 1 : 100
Formaat : A3

Gewijzigd :

Project nr : F054TT1930

Tekening nr : TO.01

Blad : 06

B Runmolen 3, 5404 KP Uden Nederland
I www.pbta.nl

T +31(0) 413 264 344
E contact@pbta.nl

Deze tekening mag niet worden gekopieerd en/of aan derden ter inzage worden gegeven zonder onze voorgaande toestemming