


C1.07 A


Blad: 09

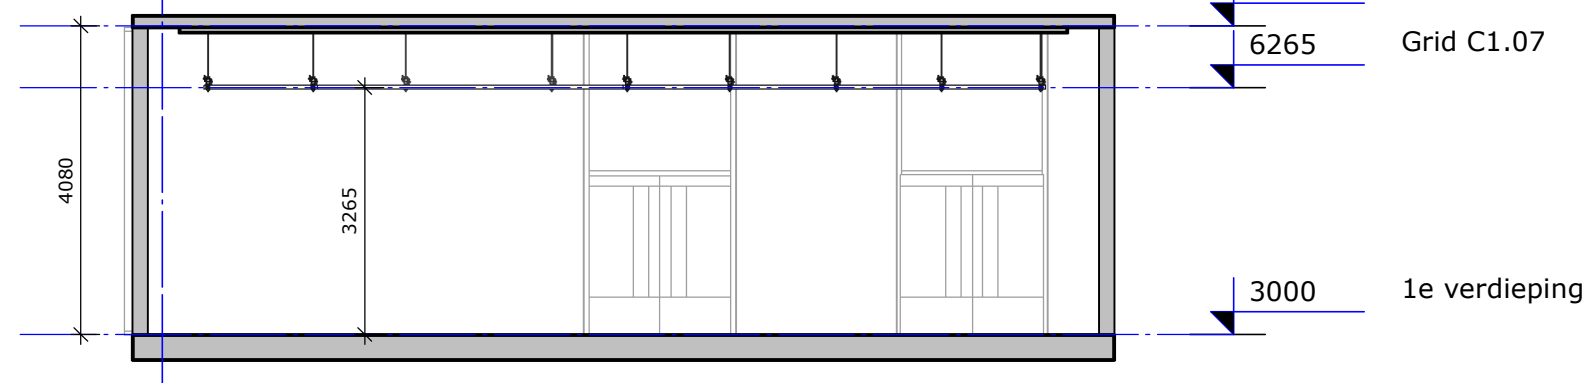

C1.07 B

C1.07 B


Blad: 09

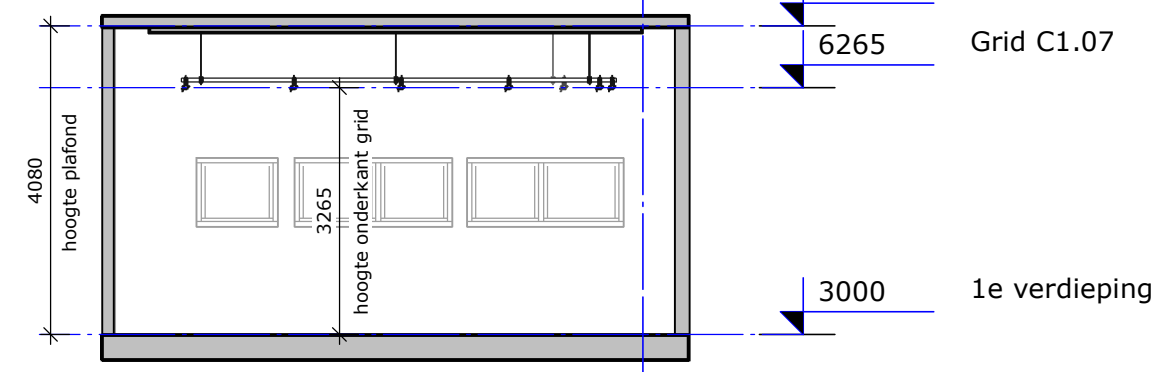

C1.07 A

C1.07 A

Blad: 09

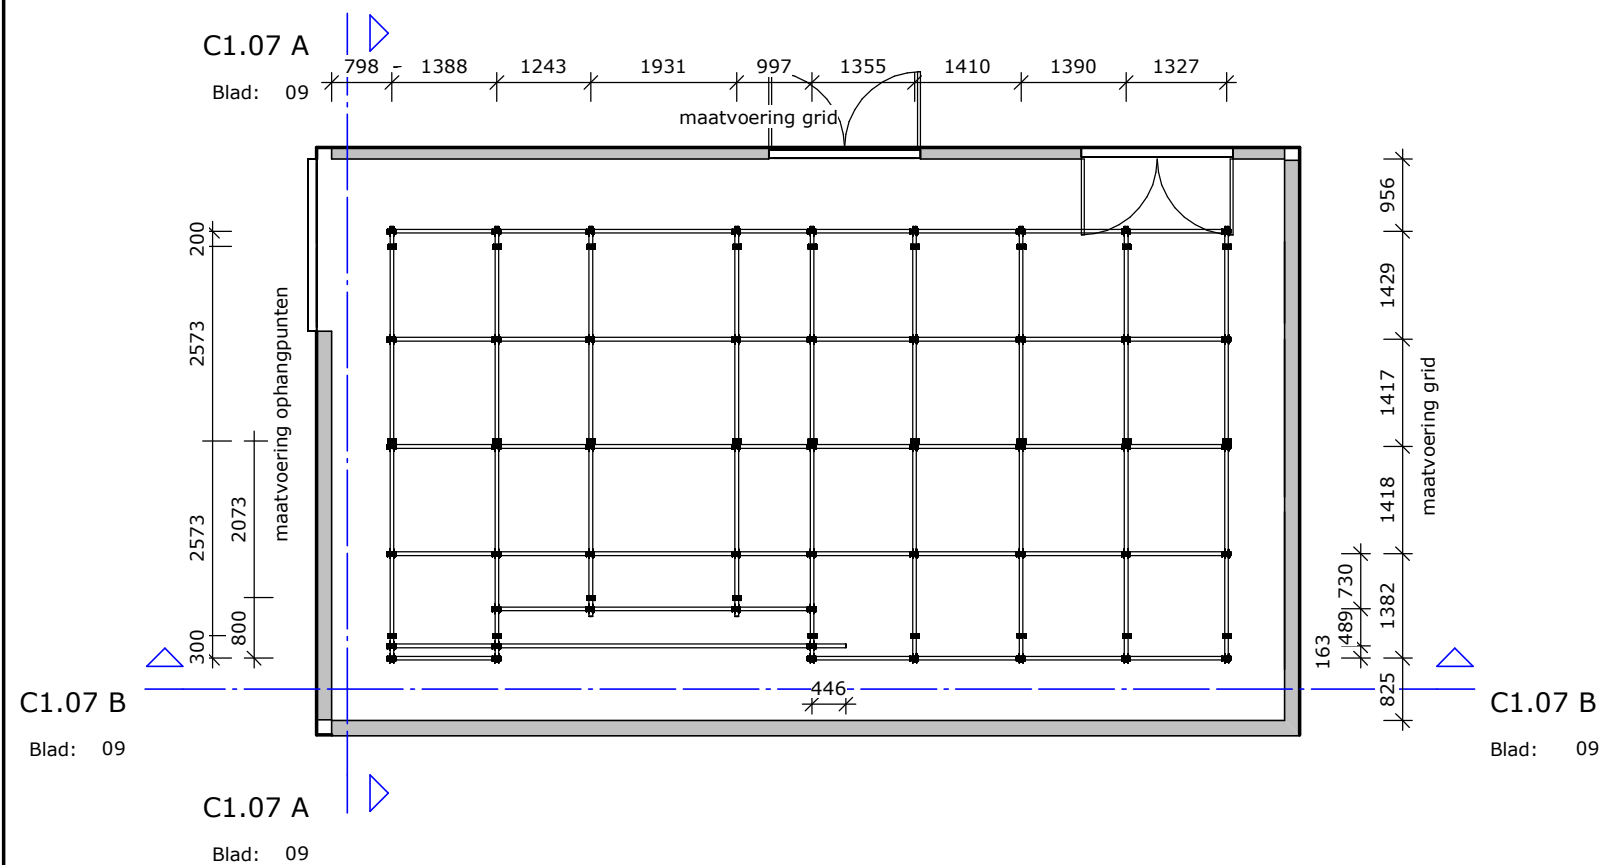

Project : Podiumtechnische inrichting
Opdrachtgever : Fontys Hogeschool Tilburg
Onderwerp : C1.07 Lesruimte
Fase :



Datum : 16-12-2019

Gewijzigd :

Project nr : F054TT1930

Getekend : AvD

Tekening nr : TO.01

Gecontroleerd :

Schaal : 1 : 100

Formaat : A3

Blad : 09

B Runmolen 3, 5404 KP Uden Nederland
I www.pbta.nl

T +31(0) 413 264 344
E contact@pbta.nl

Deze tekening mag niet worden gekopieerd en/of aan derden ter inzage worden gegeven zonder onze voorgaande toestemming