


CS.04 A


Blad: 11

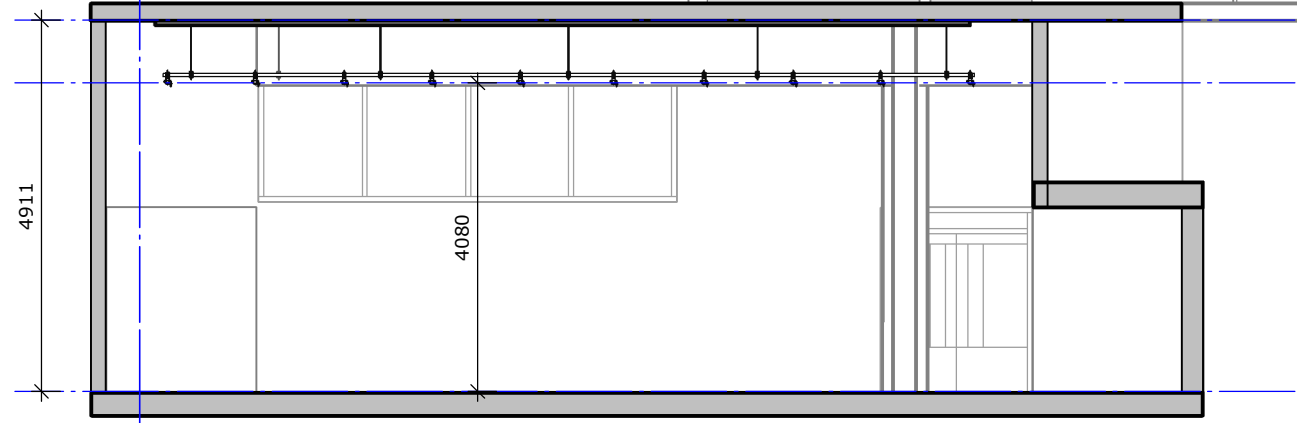

CS.04 B

CS.04 B

Blad: 11

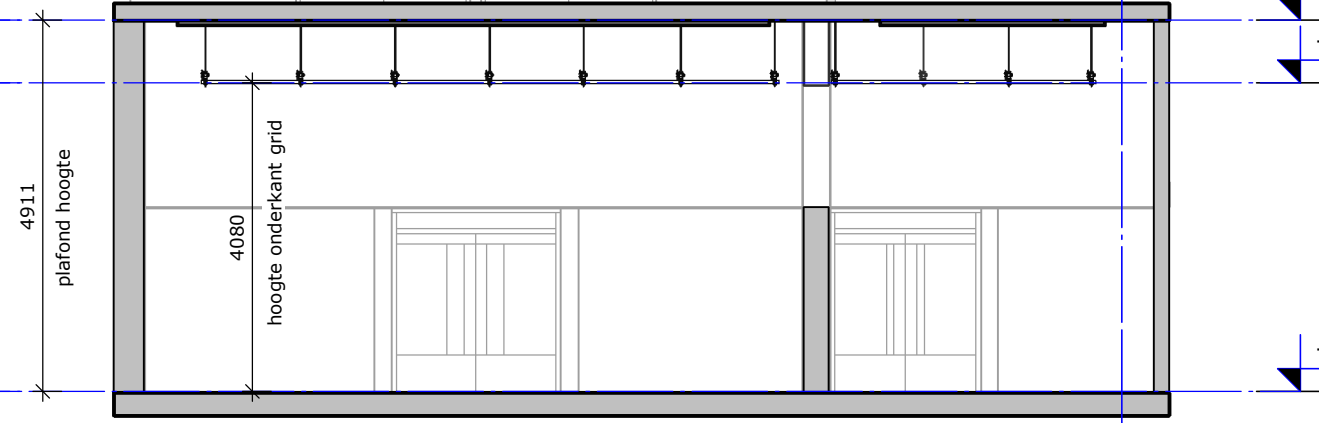


CS.04 A

-889 Plafond CS.04
-1720 Grid CS.04
-5800 Kelder

CS.04 A

Blad: 11

812 1157 1175 1158 1186 1232 1197 1178 1155 1185 823
maatvoering grid

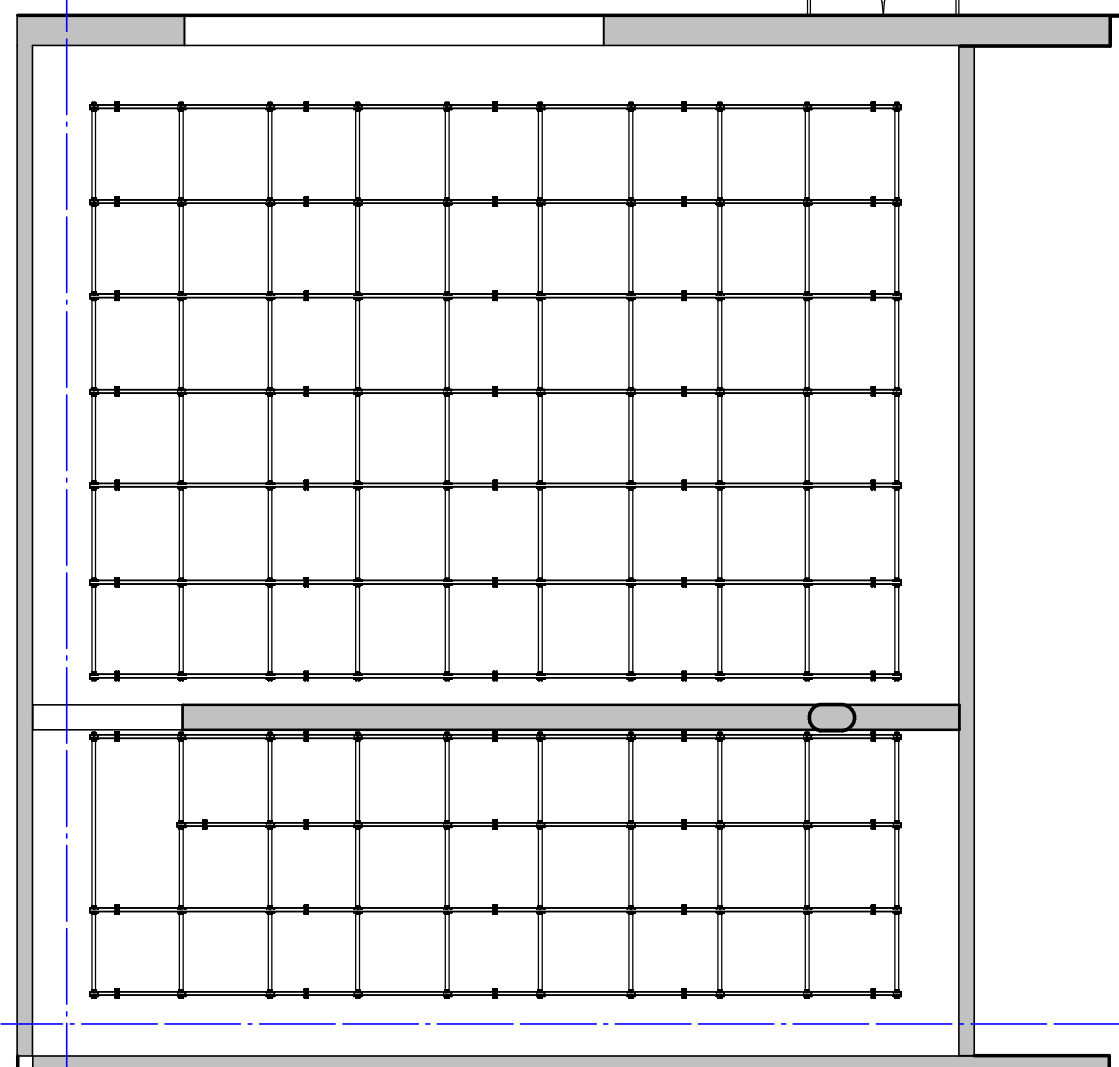

808 1255 1246 1265 1239 1284 1240 1240 381 90 1163 1127 1108 827
maatvoering grid

CS.04 B

Blad: 11

1343 311 2500 2500 2500 2500 311
maatvoering ophangpunten

CS.04 A

Blad: 11

Project : Podiumtechnische inrichting
Opdrachtgever : Fontys Hogeschool Tilburg
Onderwerp : CS.04 Lesruimte
Fase :



Datum : 16-12-2019
Getekend : AvD
Gecontroleerd :
Schaal : 1 : 100
Formaat : A3

Gewijzigd :

Project nr : F054TT1930

Tekening nr : TO.01

Blad : 11

B Runmolen 3, 5404 KP Uden Nederland
I www.pbta.nl

T +31(0) 413 264 344
E contact@pbta.nl

Deze tekening mag niet worden gekopieerd en/of aan derden ter inzage worden gegeven zonder onze voorgaande toestemming