


CS.13 A

Blad: 12

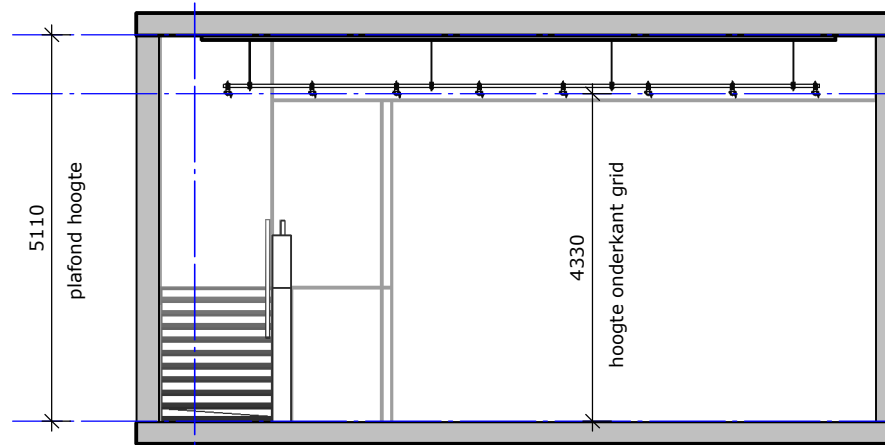

-690

-1470

-5800

Plafond CS.13


Grid CS.13

Kelder

CS.13 A

CS.13 B

Blad: 12

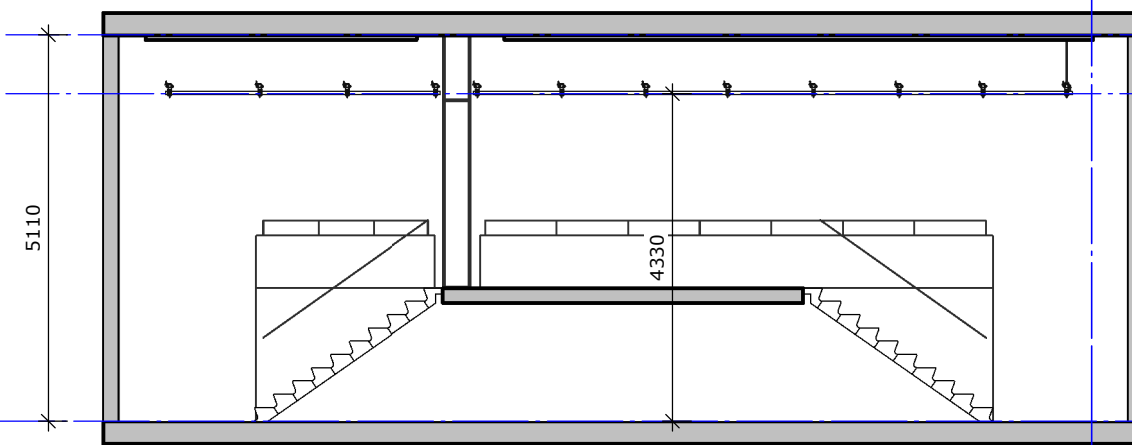

-690

-1470

-5800

Plafond CS.13


Grid CS.13

Kelder


CS.13 B

CS.13 A


Blad: 12

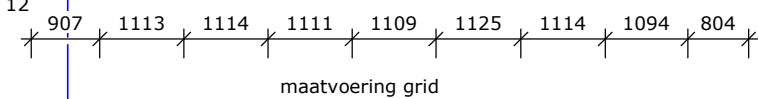

maatvoering grid

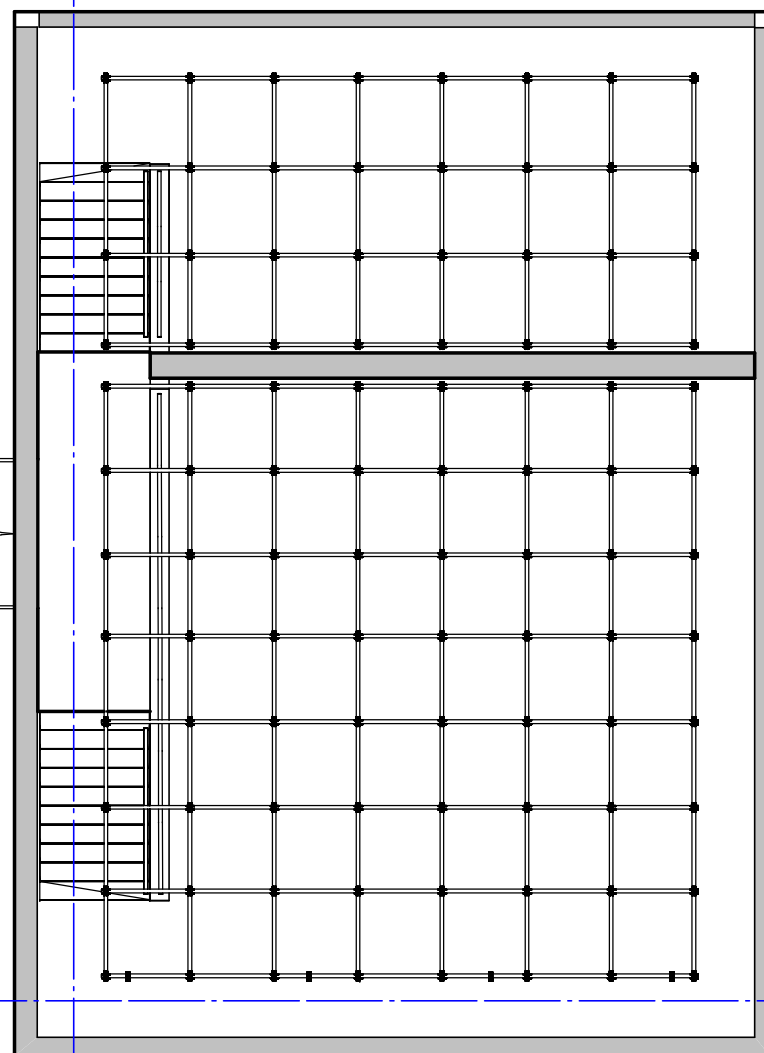

maatvoering grid

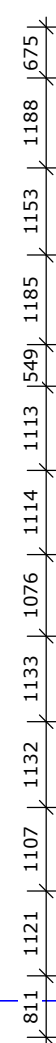

CS.13 B


Blad: 12

CS.13 B

Blad: 12

CS.13 A

Blad: 12

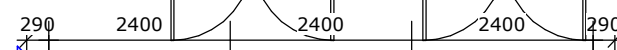

maatvoering ophangpunten

Project : Podiumtechnische inrichting
Opdrachtgever : Fontys Hogeschool Tilburg
Onderwerp : CS.13 Lesruimte
Fase :



Datum : 16-12-2019
Getekend : AvD
Gecontroleerd :
Schaal : 1 : 100
Formaat : A3

Gewijzigd :

Project nr : F054TT1930

Tekening nr : TO.01

Blad : 12

B Runmolen 3, 5404 KP Uden Nederland
I www.pbta.nl

T +31(0) 413 264 344
E contact@pbta.nl

Deze tekening mag niet worden gekopieerd en/of aan derden ter inzage worden gegeven zonder onze voorgaande toestemming