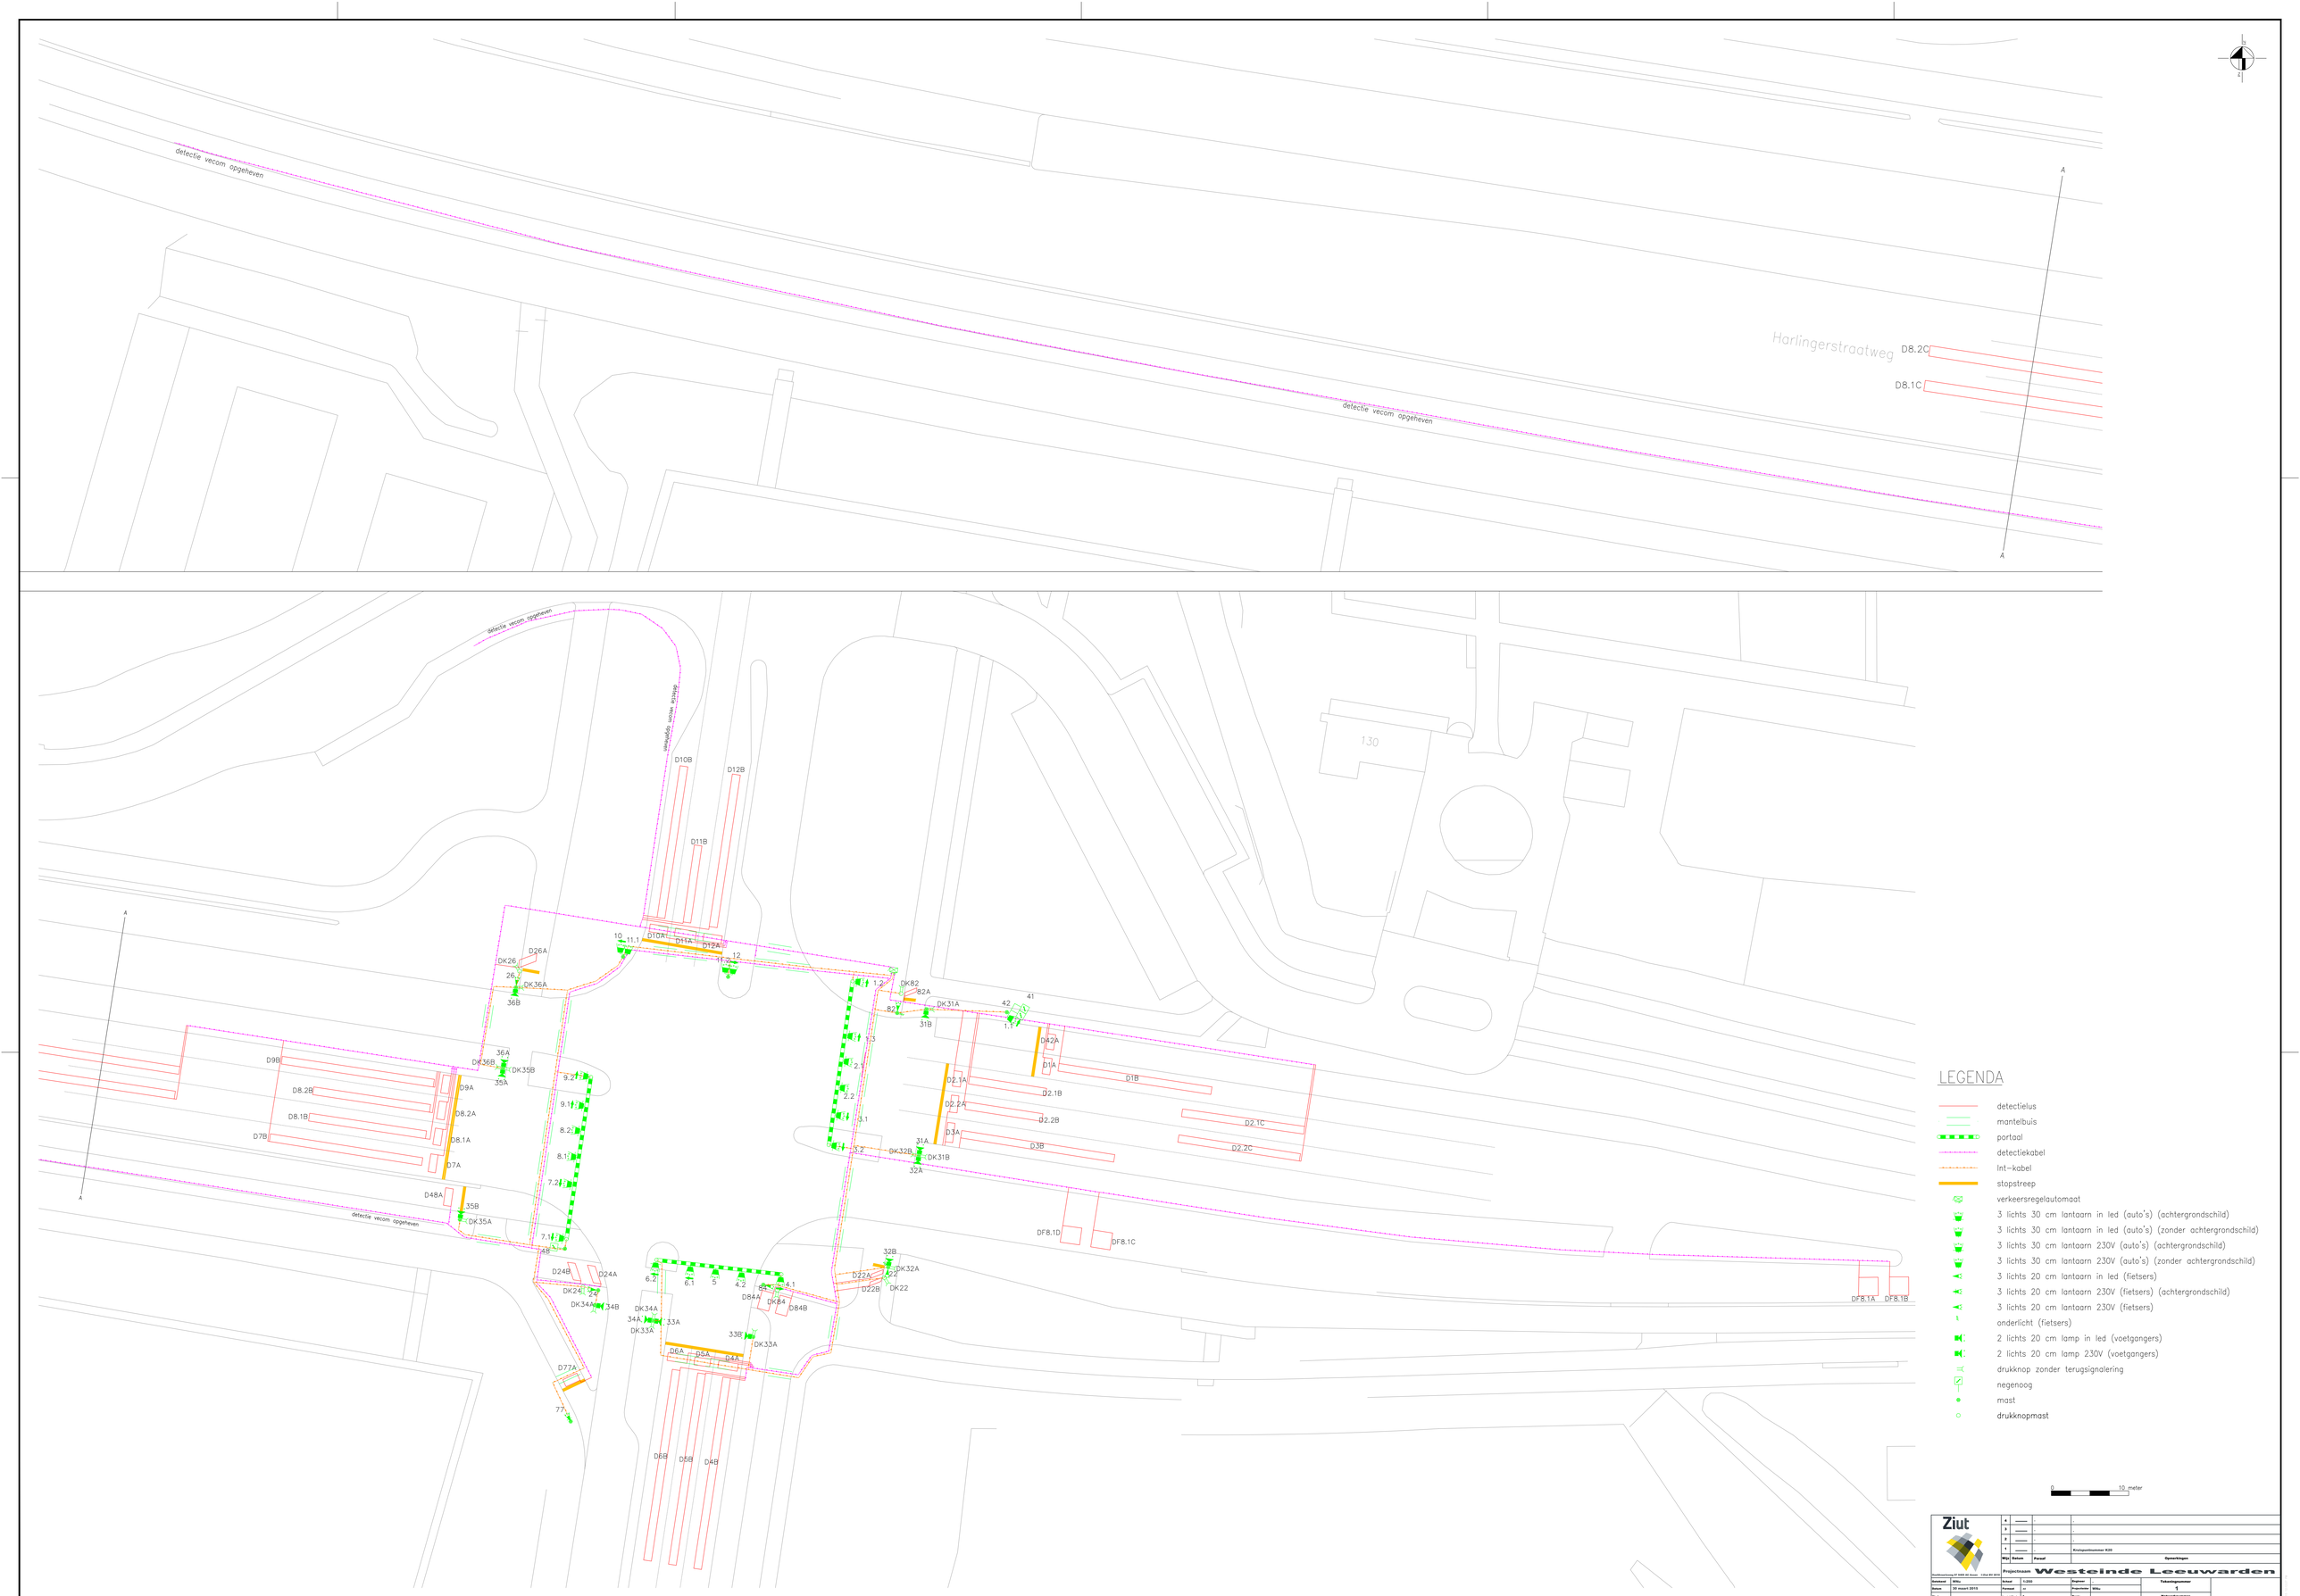


Ziut

4	———	-	-
3	———	-	-
2	———	-	-
1	———	-	Kruispuntnummer K26
Wijz	Datum	Parael	Opmerkingen

Projectnaam **Westeinde Leeuwarden**

Ontwerper	Wilu	Schaal	1:200
Datum	30 maart 2015	Formaat	A1
Blad		Aantal Blad(en)	1
Tekeningnummer	1
Projectnr	Wilu
Regie	
Werknummer	20107314

J:\PROJECTEN\...\DESIGN\WESTEINDE\TEKENINGEN\20107314_141208_REV_2.DWG