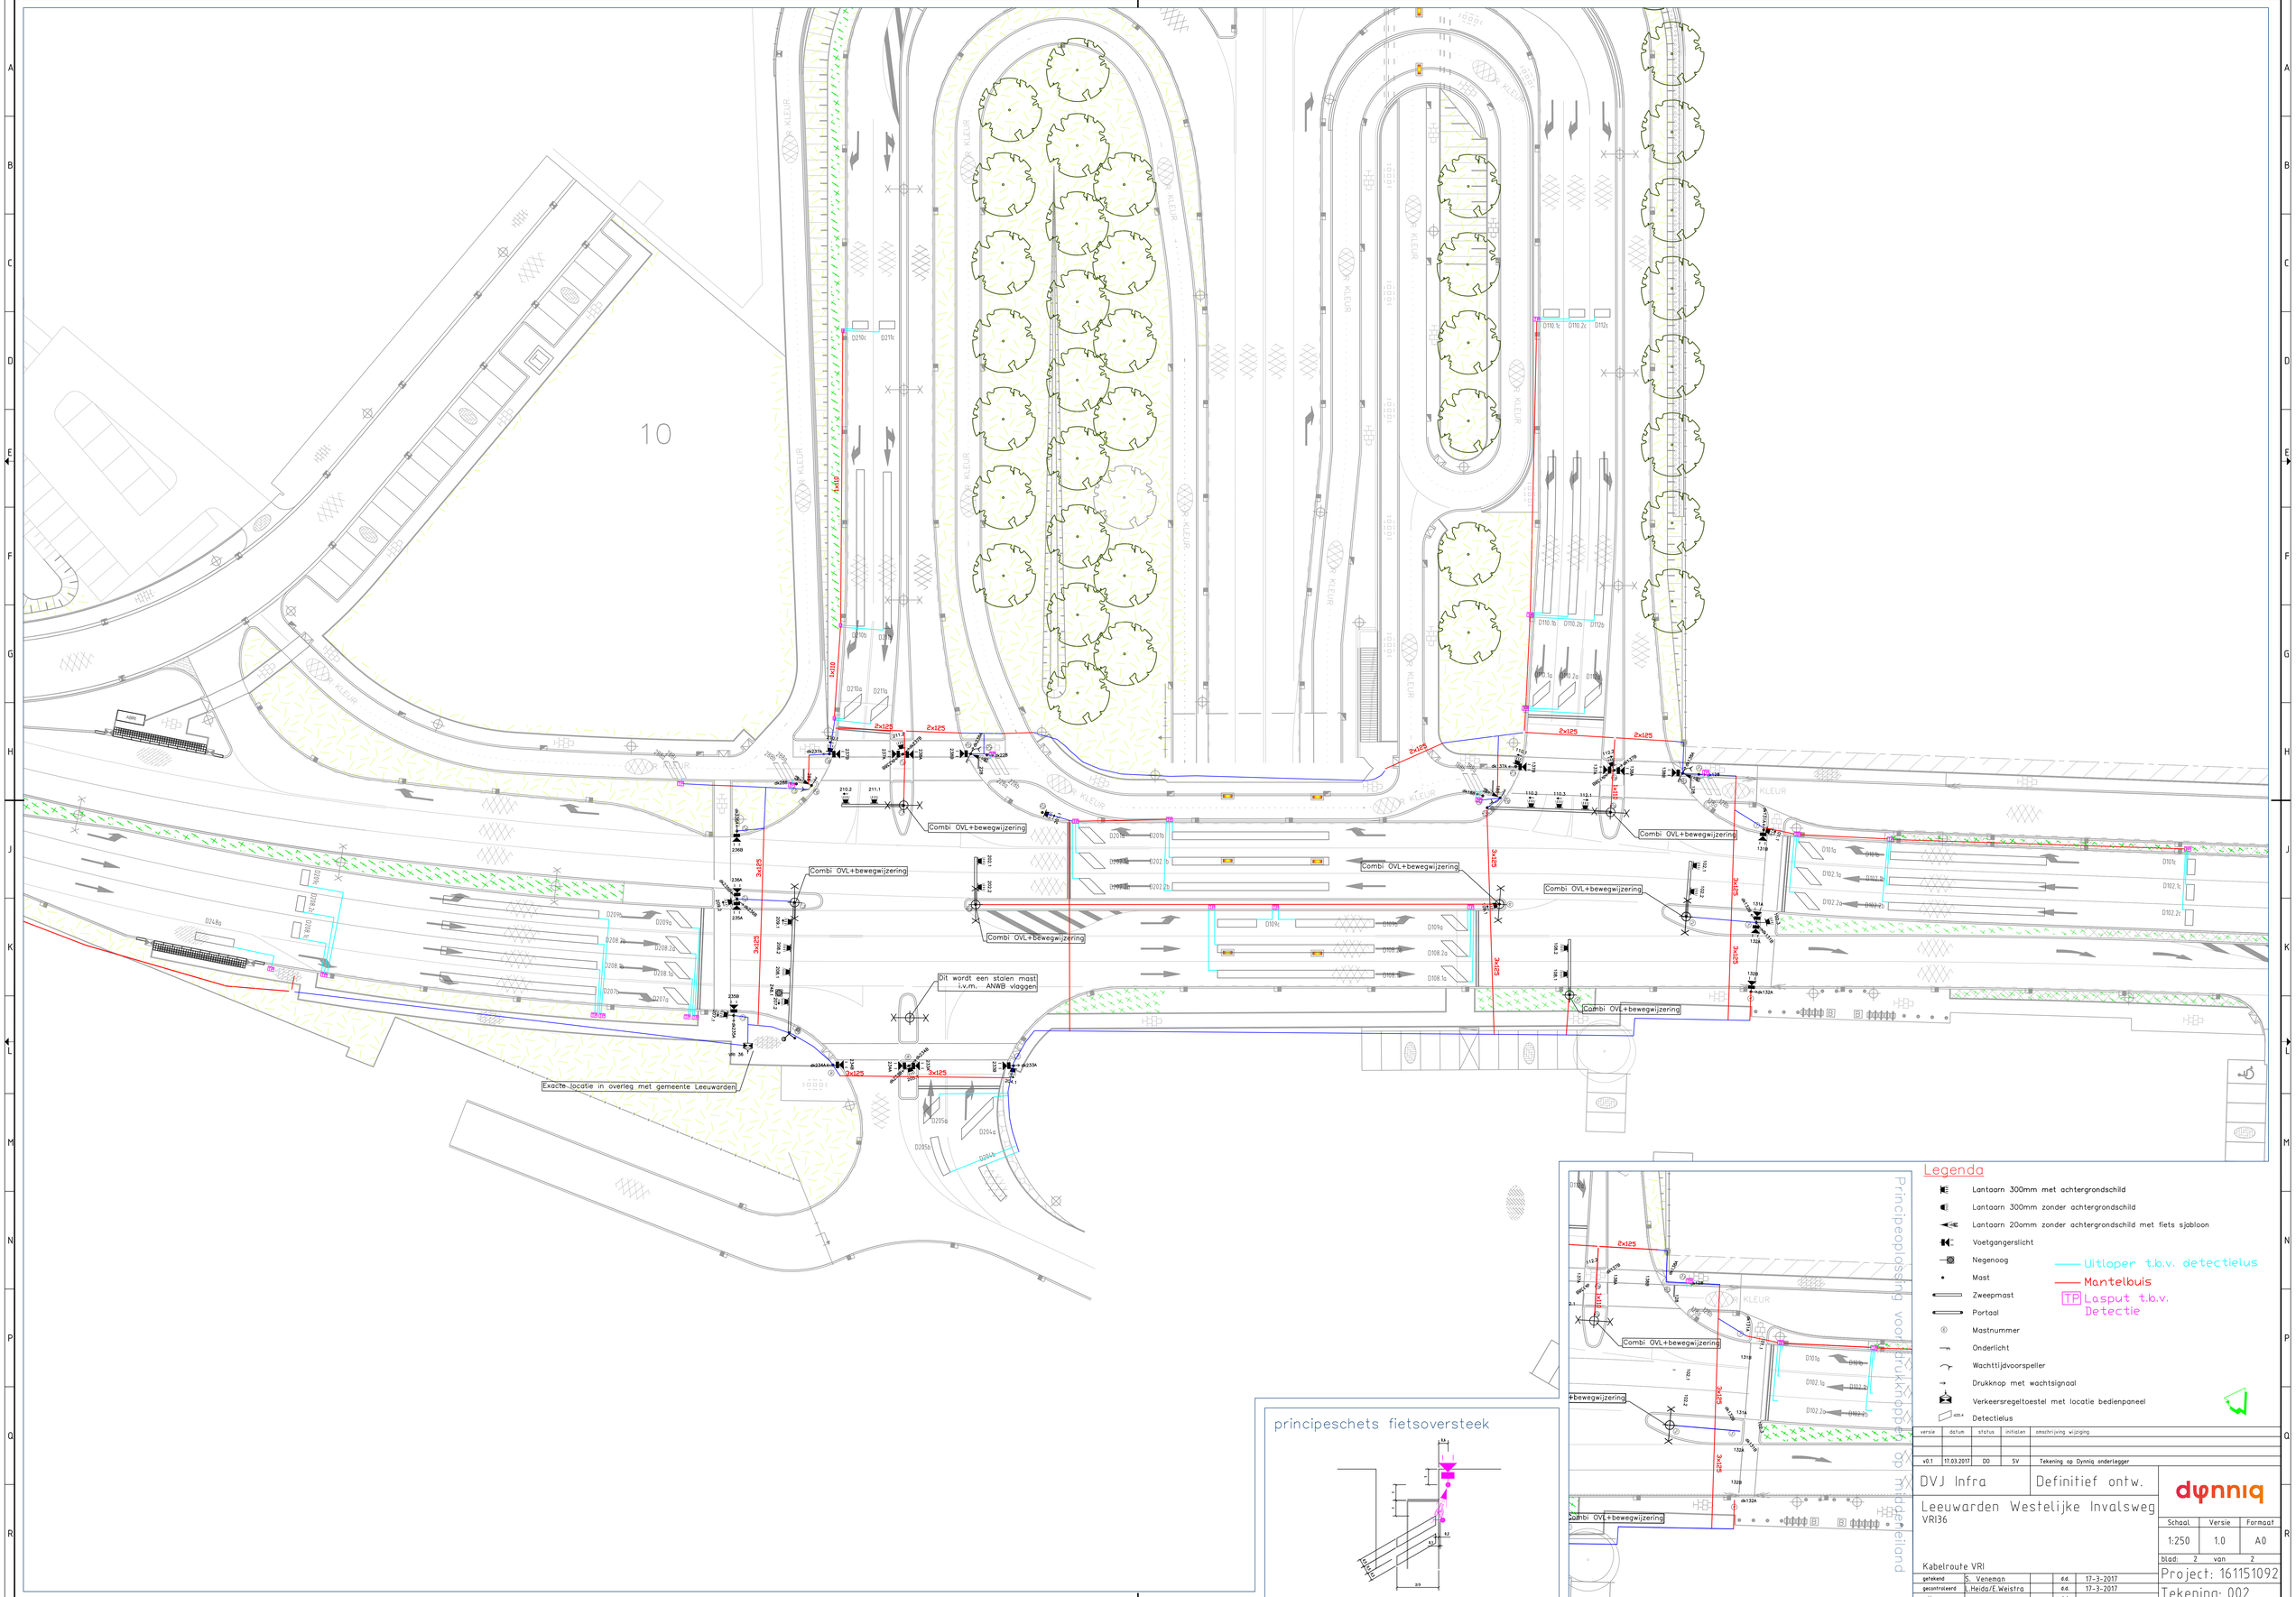


versie	datum	status	initialen	omschrijving wijziging
v0.1	17.03.2017	DO	SV	Tekening op Dynniq onderlegger

DVJ Infra

Definitief ontw.

Leeuwarden Westelijke Invalsweg
VRI36

Kabelroute VRI

getekend	S. Veneman	d.d.	17-3-2017
gecontroleerd	L.Heida/E.Weistra	d.d.	17-3-2017
vrijgegeven		d.d.	

dynniq

Schaal	Versie	Formaat
1:250	1.0	A0

blad: 2 van 2

Project: 161151092

Tekening: 002