
Detectortabel : Oostergoweg

90879/135400	Luscnfiguratie					Aansluiting	Detector-unit								
Detector nummer	Wegsoorthandling	Afmeting lus	Luscom/Vlonk	Afstand lijn stopstreep	Aantal windingen	Parallel	Serieel						Videodetectie	Inc. detectie	Preftijd lussen
D011_A		1X3	60°	1	4										
D011_B		8X1		12	3										
D011_C		18X1		24	2										
D011_D		1X3		59	4										
D012_A		1X3	60°	1	4										
D012_B		8X1		12	3										
D012_C		18X1		24	2										
D012_D		1X3		59	4										
D021_A		1X3	60°	1	4										
D021_B		8X1		12	3										
D021_C		18X1		24	2										
D021_D		1X3		59	4										
D022_A		1X3	60°	1	4										
D022_B		8X1		12	3										
D022_C		18X1		24	2										
D022_D		1X3		59	4										
DF103A*		1X3		108	4										
DF103B*		1X3		112	4										
D108_1A		1X3	60°	1	4										
D108_1B		20X1		15	2										
D108_1C		1X3		53	4										
D108_2A		1X3	60°	1	4										
D108_2B		20X1		15	2										
D108_2C		1X3		53	4										
D109_1A		1X3	60°	1	4										
D109_1B		20X1		15	2										
D109_1C		1X3		53	4										
D109_2A		1X3	60°	1	4										
D109_2B		20X1		15	2										
D109_2C		1X3		53	4										
DF109_1A **		3X1		110	4										
DF109_2A **		3X1		110	4										
D101_A		1X3	60°	1	4										
D101_B		8X1		12	3										
D101_C		18X1		24	2										
D101_D		1X3		59	4										
D102_A		1X3	60°	1	4										
D102_B		8X1		12	3										
D102_C		18X1		24	2										
D102_D		1X3		59	4										
D121_A		1X3	60°	1	4										
D121_B		8X1		12	3										
D121_C		18X1		24	2										
D121_D		1X3		59	4										
D22A		1X2.5		0	5										
D22B		1X2.5		2	5										
D28A		1X2.5		0	5										
D28B		1X2.5		2	5										
D82A		1X3	60°	1	4										
D82B		1X2.5		0	5										
D82B		1X2.5		2	5										
D88A		1X2.5		20	5										
D88B		1X2.5		22	5										

* VIA KOPPELKABEL NAAR VT450952
** VIA KOPPELKABEL VAN VT450952

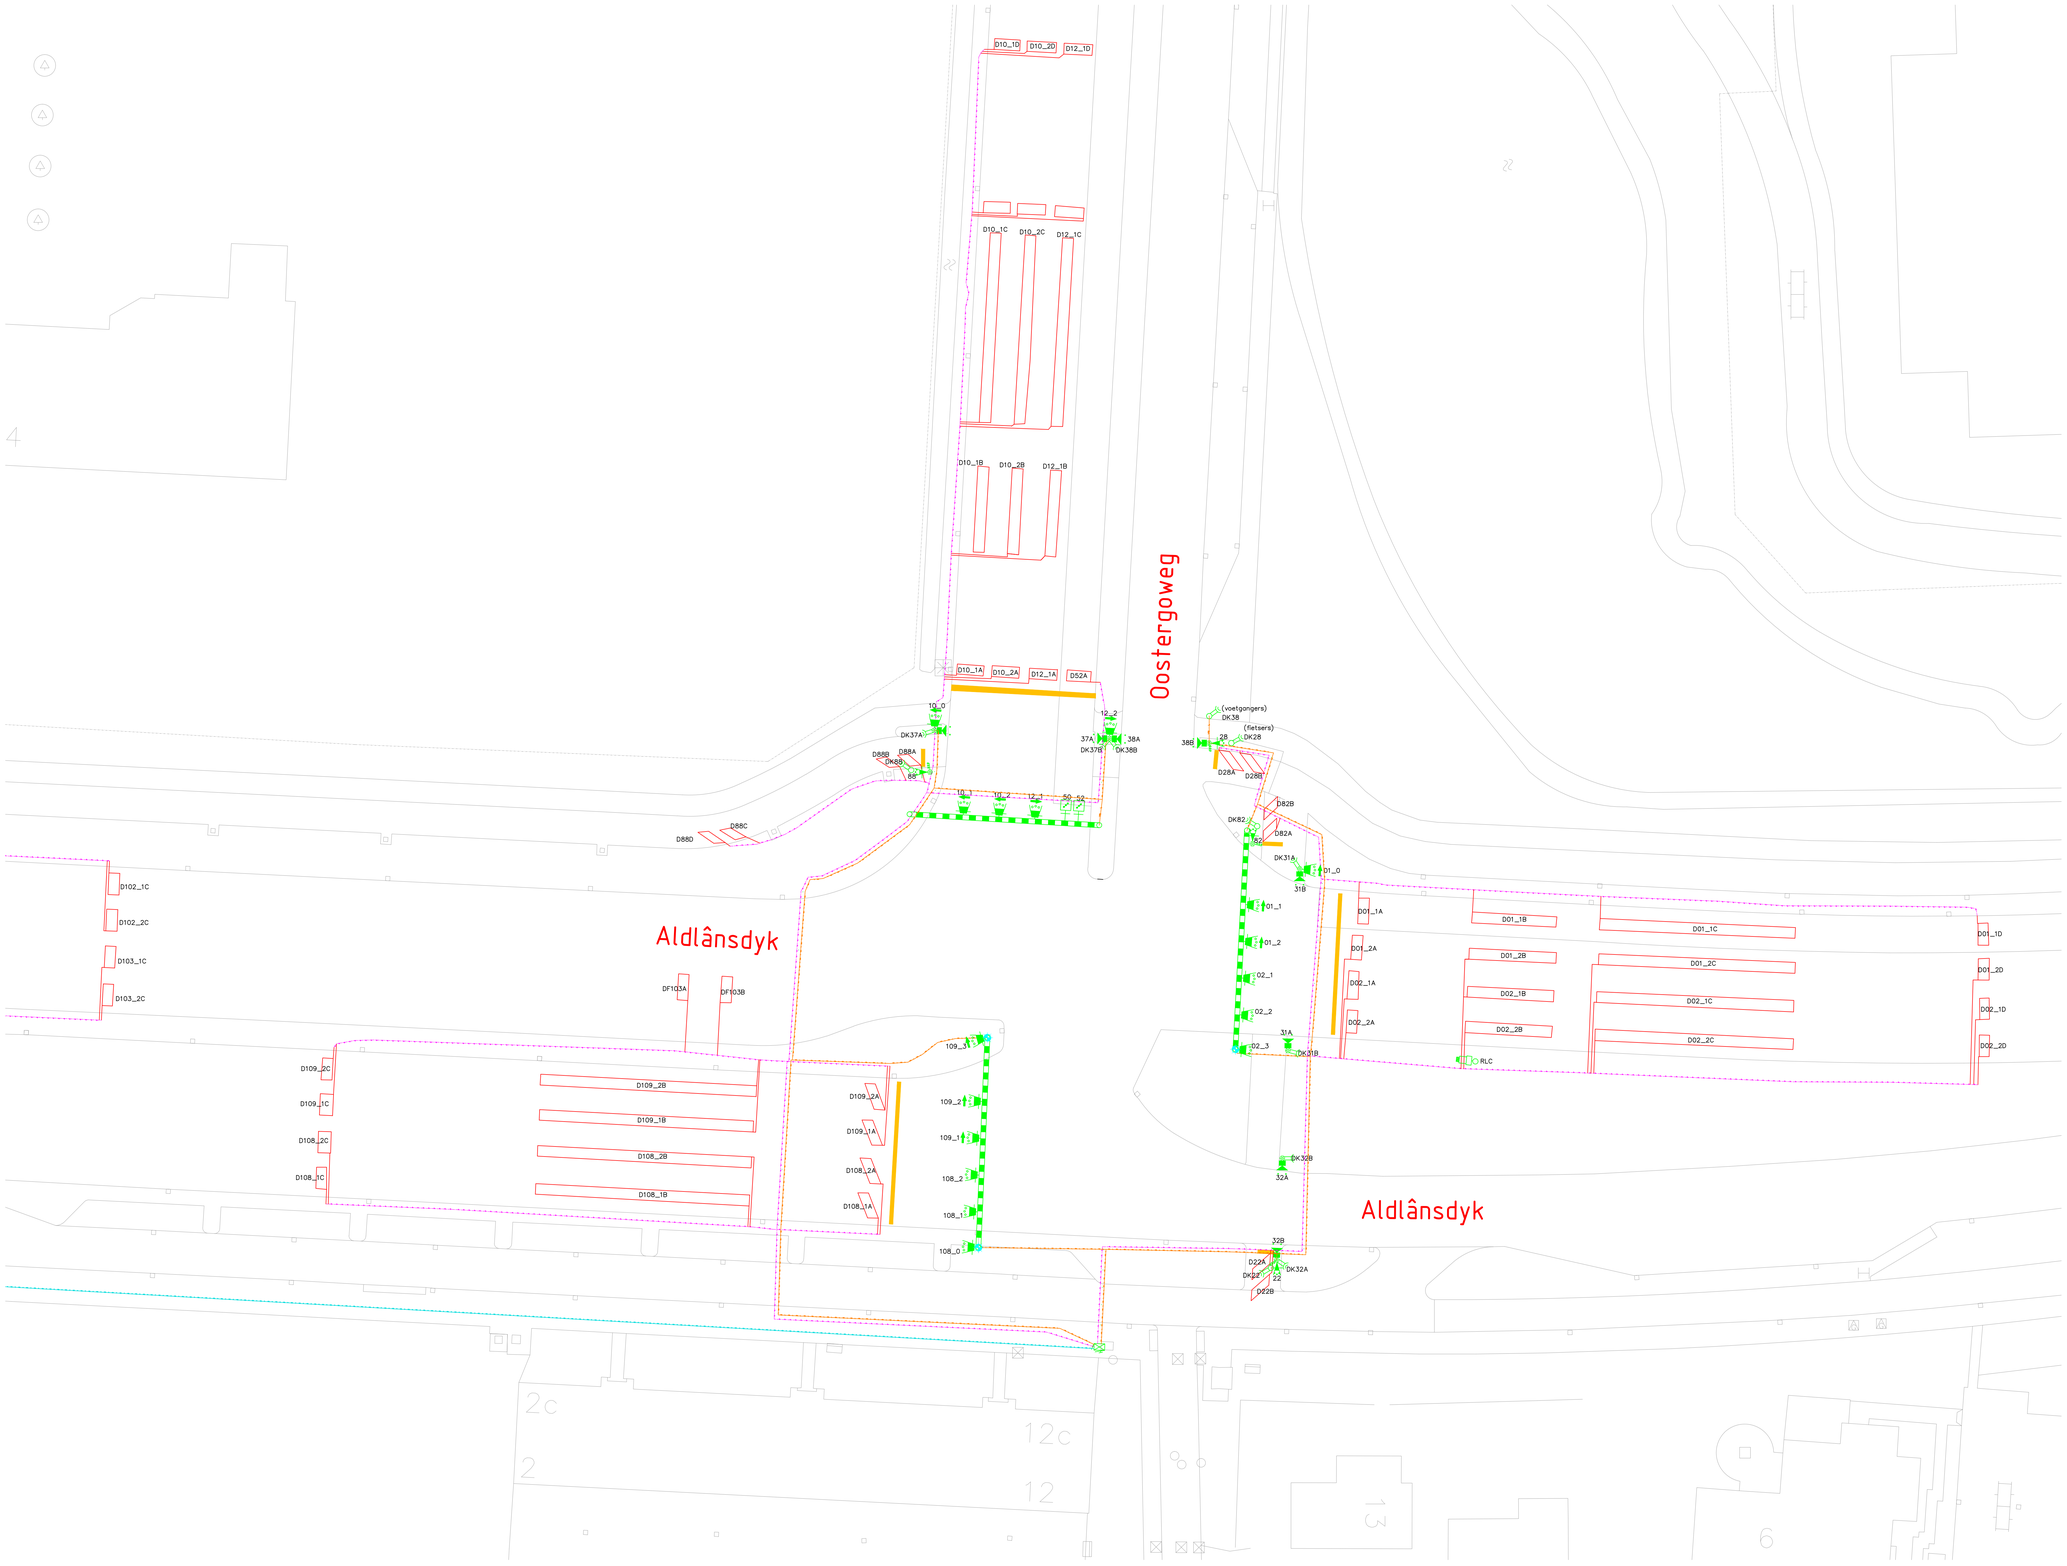

LEGENDA

- detectielus
- mantelbuis
- portaal
- detectiekabel
- Int-kabel
- koppelkabel
- stopstreep
- verkeersregelautomaat
- 3 lichts 30 cm lantaarn in led (auto's) (achtergrondschild)
- 3 lichts 20 cm lantaarn in led (fietsers) (achtergrondschild)
- onderlicht (fietsers)
- 2 lichts 20 cm lamp in led (voetgangers)
- drukknop met terugsignalering
- roodlichtcamera
- negenoog achtergrondschild
- mast
- drukknopmast
- combinatiemast openbare verlichting en a.n.w.b.

0 10 meter

Ziut

4		-	
3		-	
2		-	
1	23-02-2016	M.E.	Kruispuntnummer K50 Oostergoweg
Wijz	Datum	Parcel	Opmerkingen

Projectnaam: Oostergoplein Leeuwarden

Tekenbest.	Wilku	Schaal	1:200	Ingetrn.	-
Bestek	T. Wiz.eenbon	Formaat	A1	Projectleider	Wilku
Map	-	Aantal Bladen	1	Regie	

Tekeningnummer: 2
Revisienummer: 20161514
Blad: 50

Ziut Verkeerstechniek BV 0900-242 Assen - 0900-242 Assen