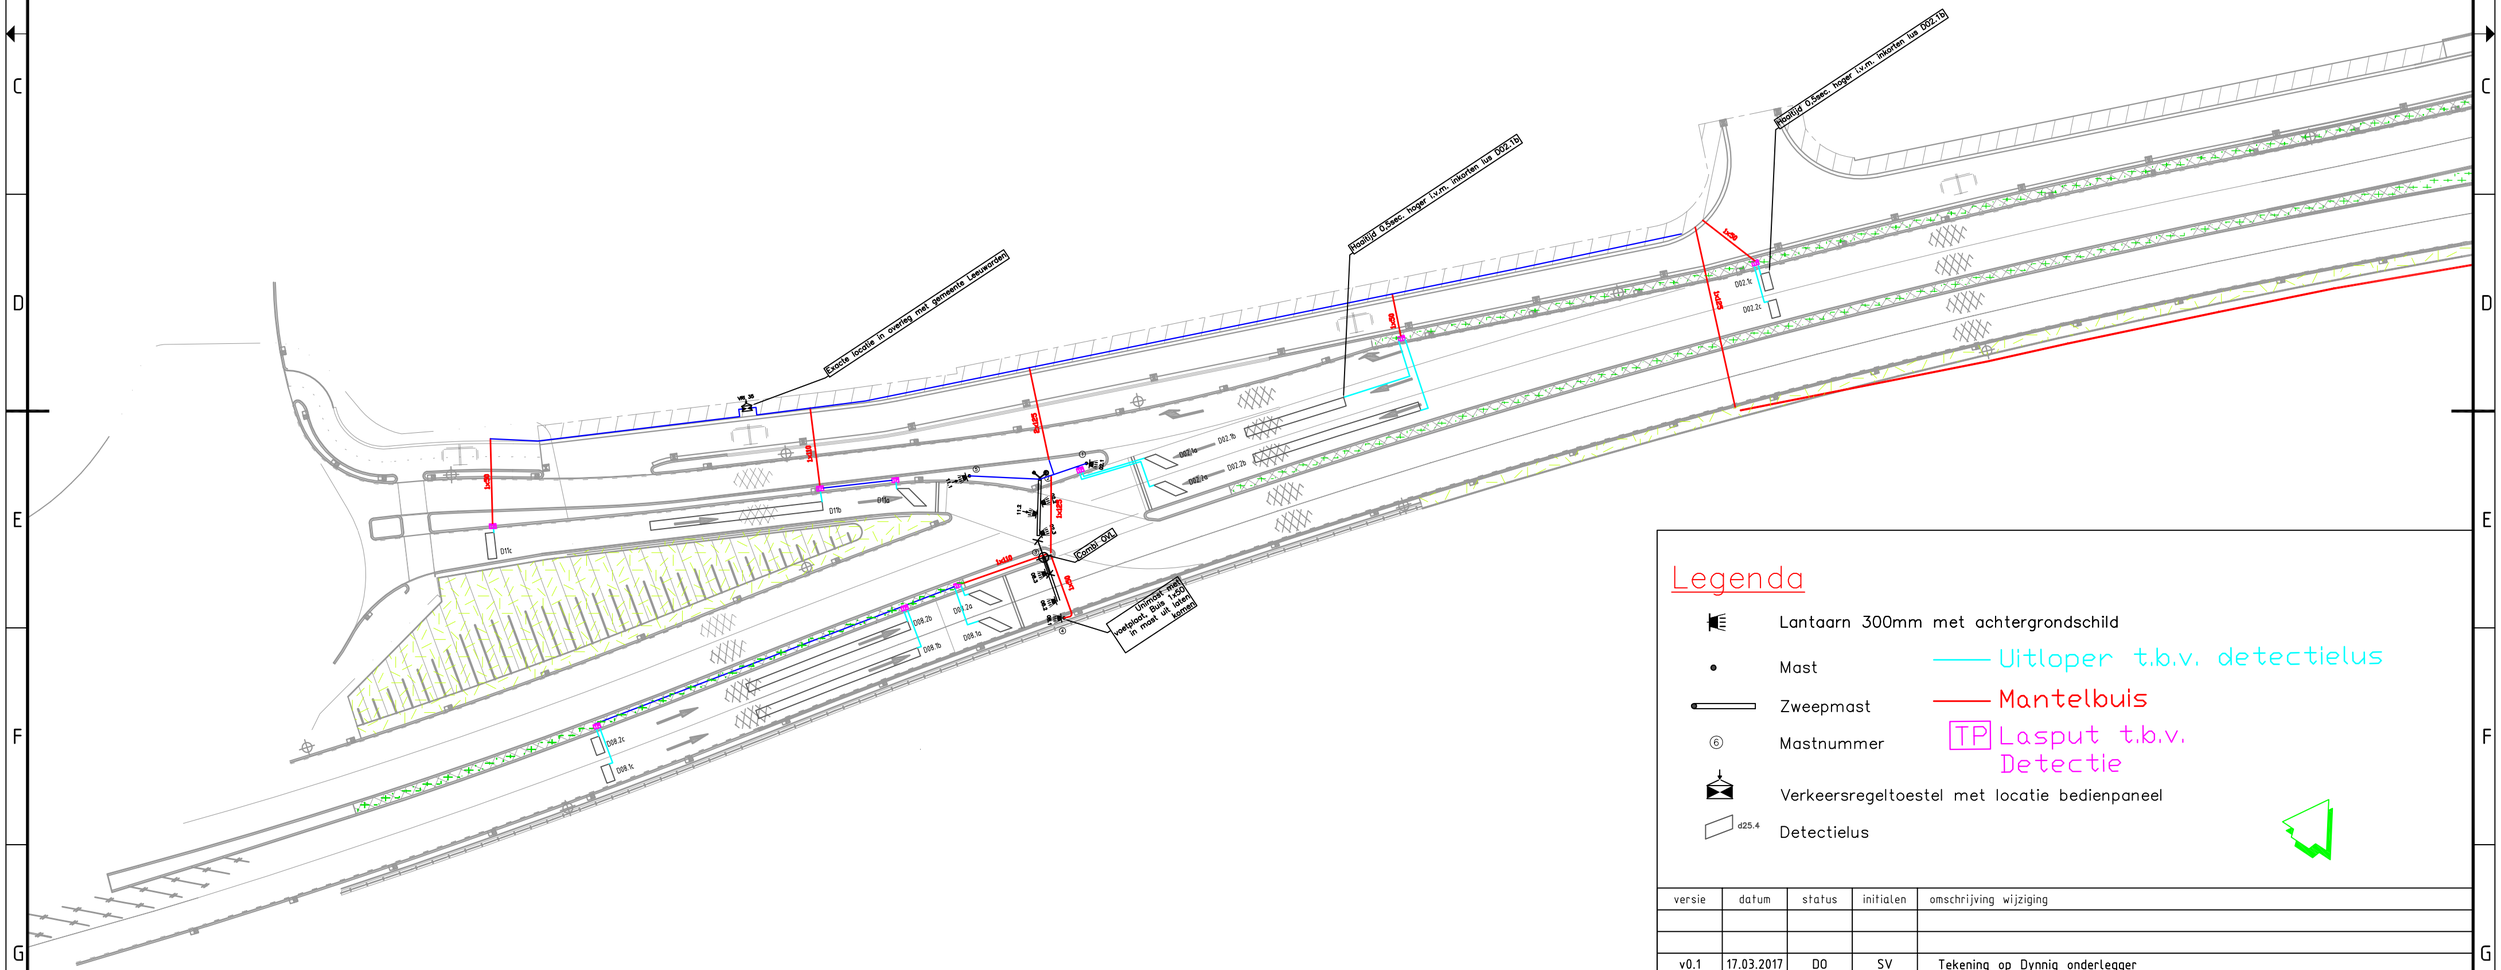

Enecte locatie in overleg met gemeente Leeuwarden
Rooilijd 0.5sec. hoger t.v.m. inkorten lus D02.1b
Rooilijd 0.5sec. hoger t.v.m. inkorten lus D02.1b
1x4b
1x4b
1x4